


HAUS 7

HAUS 8

HAUS 9

HAUS 10

HAUS 11

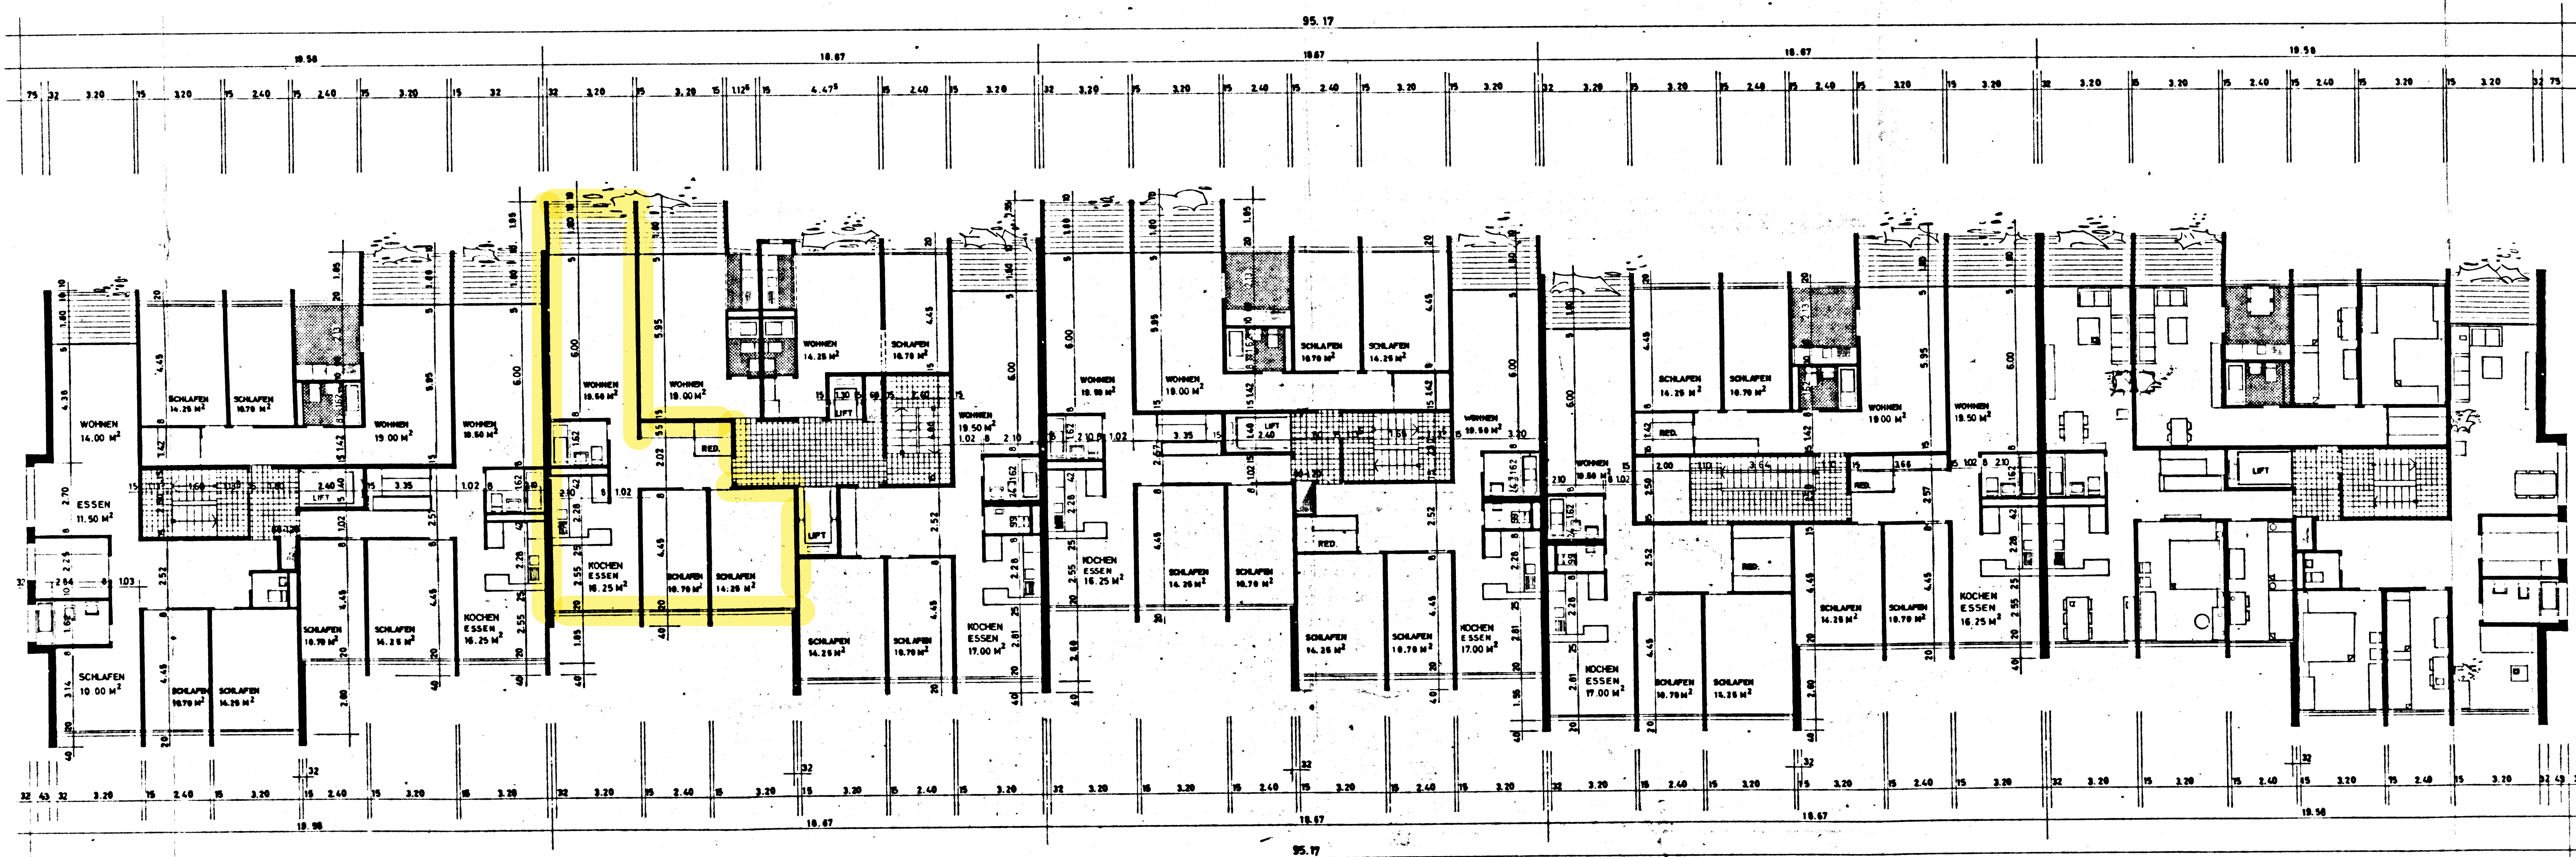

18882/1
Plandoppel
Gesamt-Grundriss
Baueingabe vom
17.2.69
8.7.69

Der Bauteil: M. Janni
Der Architekt: M. Janni

BAUPUBLIKATION
Auflage-Expl.

REHHAG BÜMPLIZ

BLOCK III		GESCHOSSGRUNDRISS				PLAN NR.
MASSSTAB	GRÖSSE	DATUM	BEARBEITER	REVIDIERT	28.8.68	65/303
1:100	42.126	7.2.1967	M	27.6.67	15	
MAX ARCHITEKT EFFINGERSTRASSE 15 3000 BERN TEL. 2512 51						

A.O. 0

1

2

3



3

2

1

A.O.