


Geschäftshaus für Frau. Ww. Flury, Bern  
 IV. Stock

Blatt No 12368

M=1:50

STADT. BAUINSPEKTORAT  
 Planregister

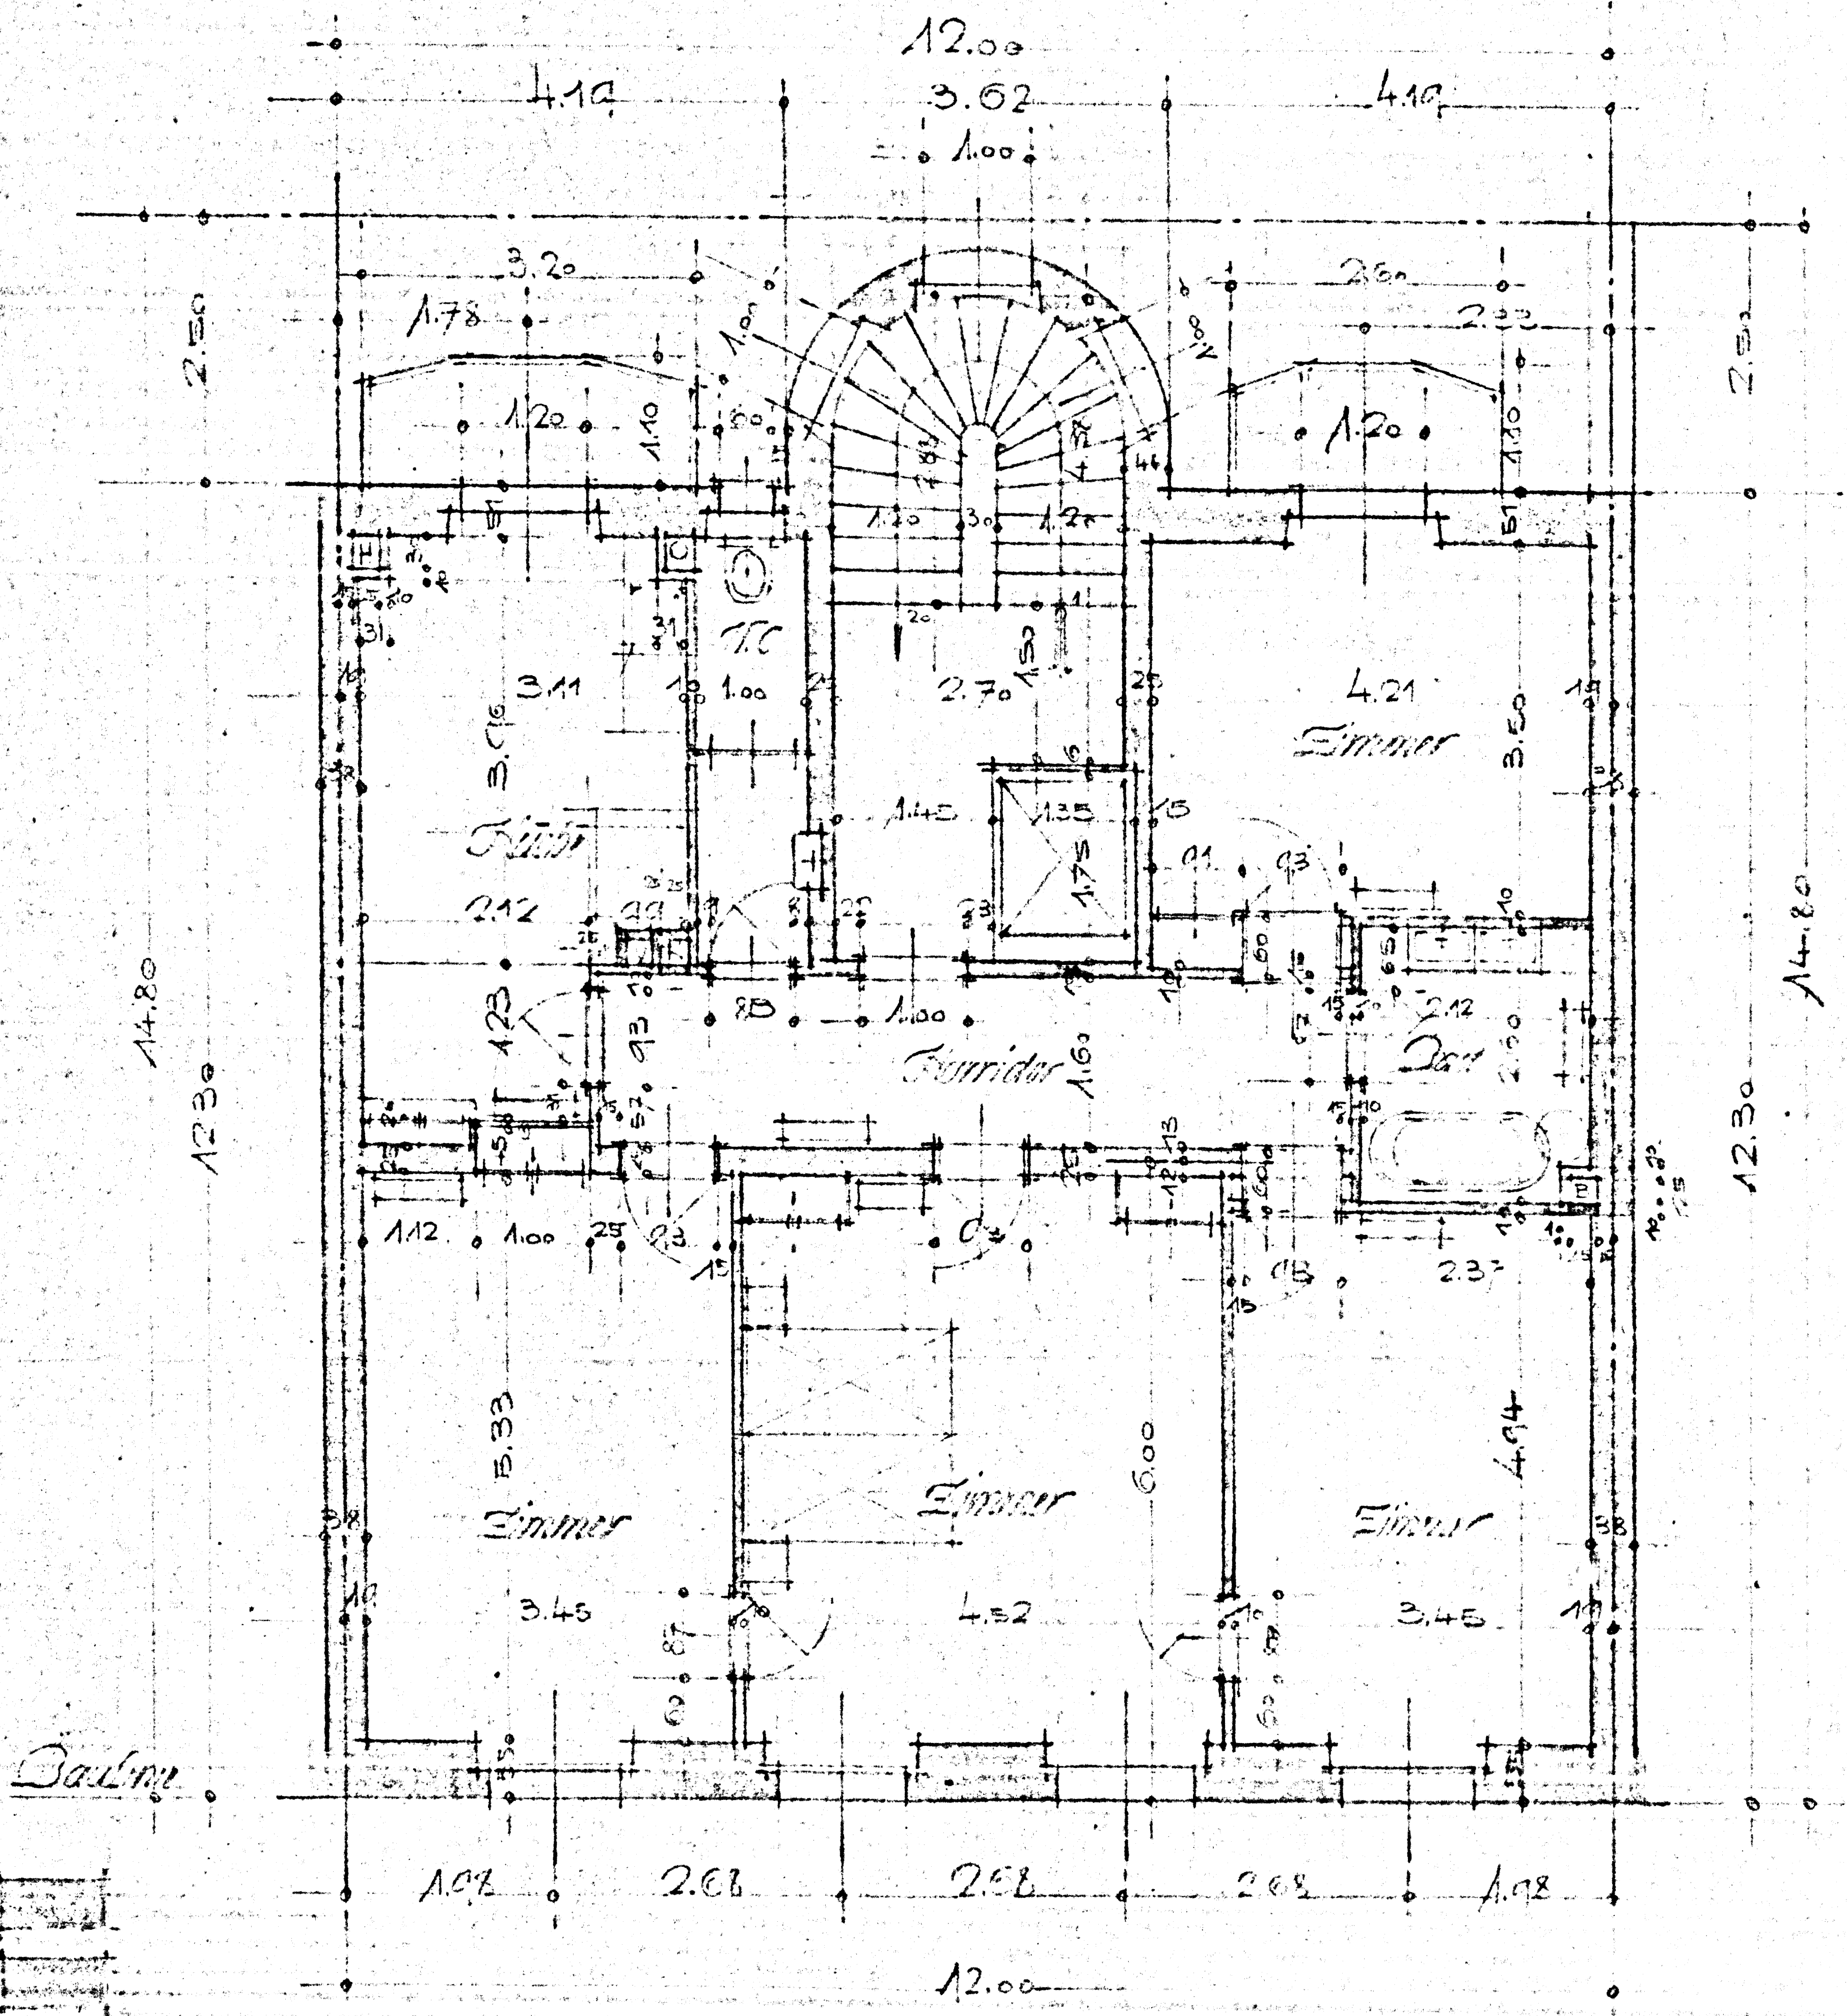

Der Bauherr:

Fr. Flury

Die Architekten:

Braun & Jany

Bern, den 6. Feb. 1913  
 Baubehörde, Nr. 105.

