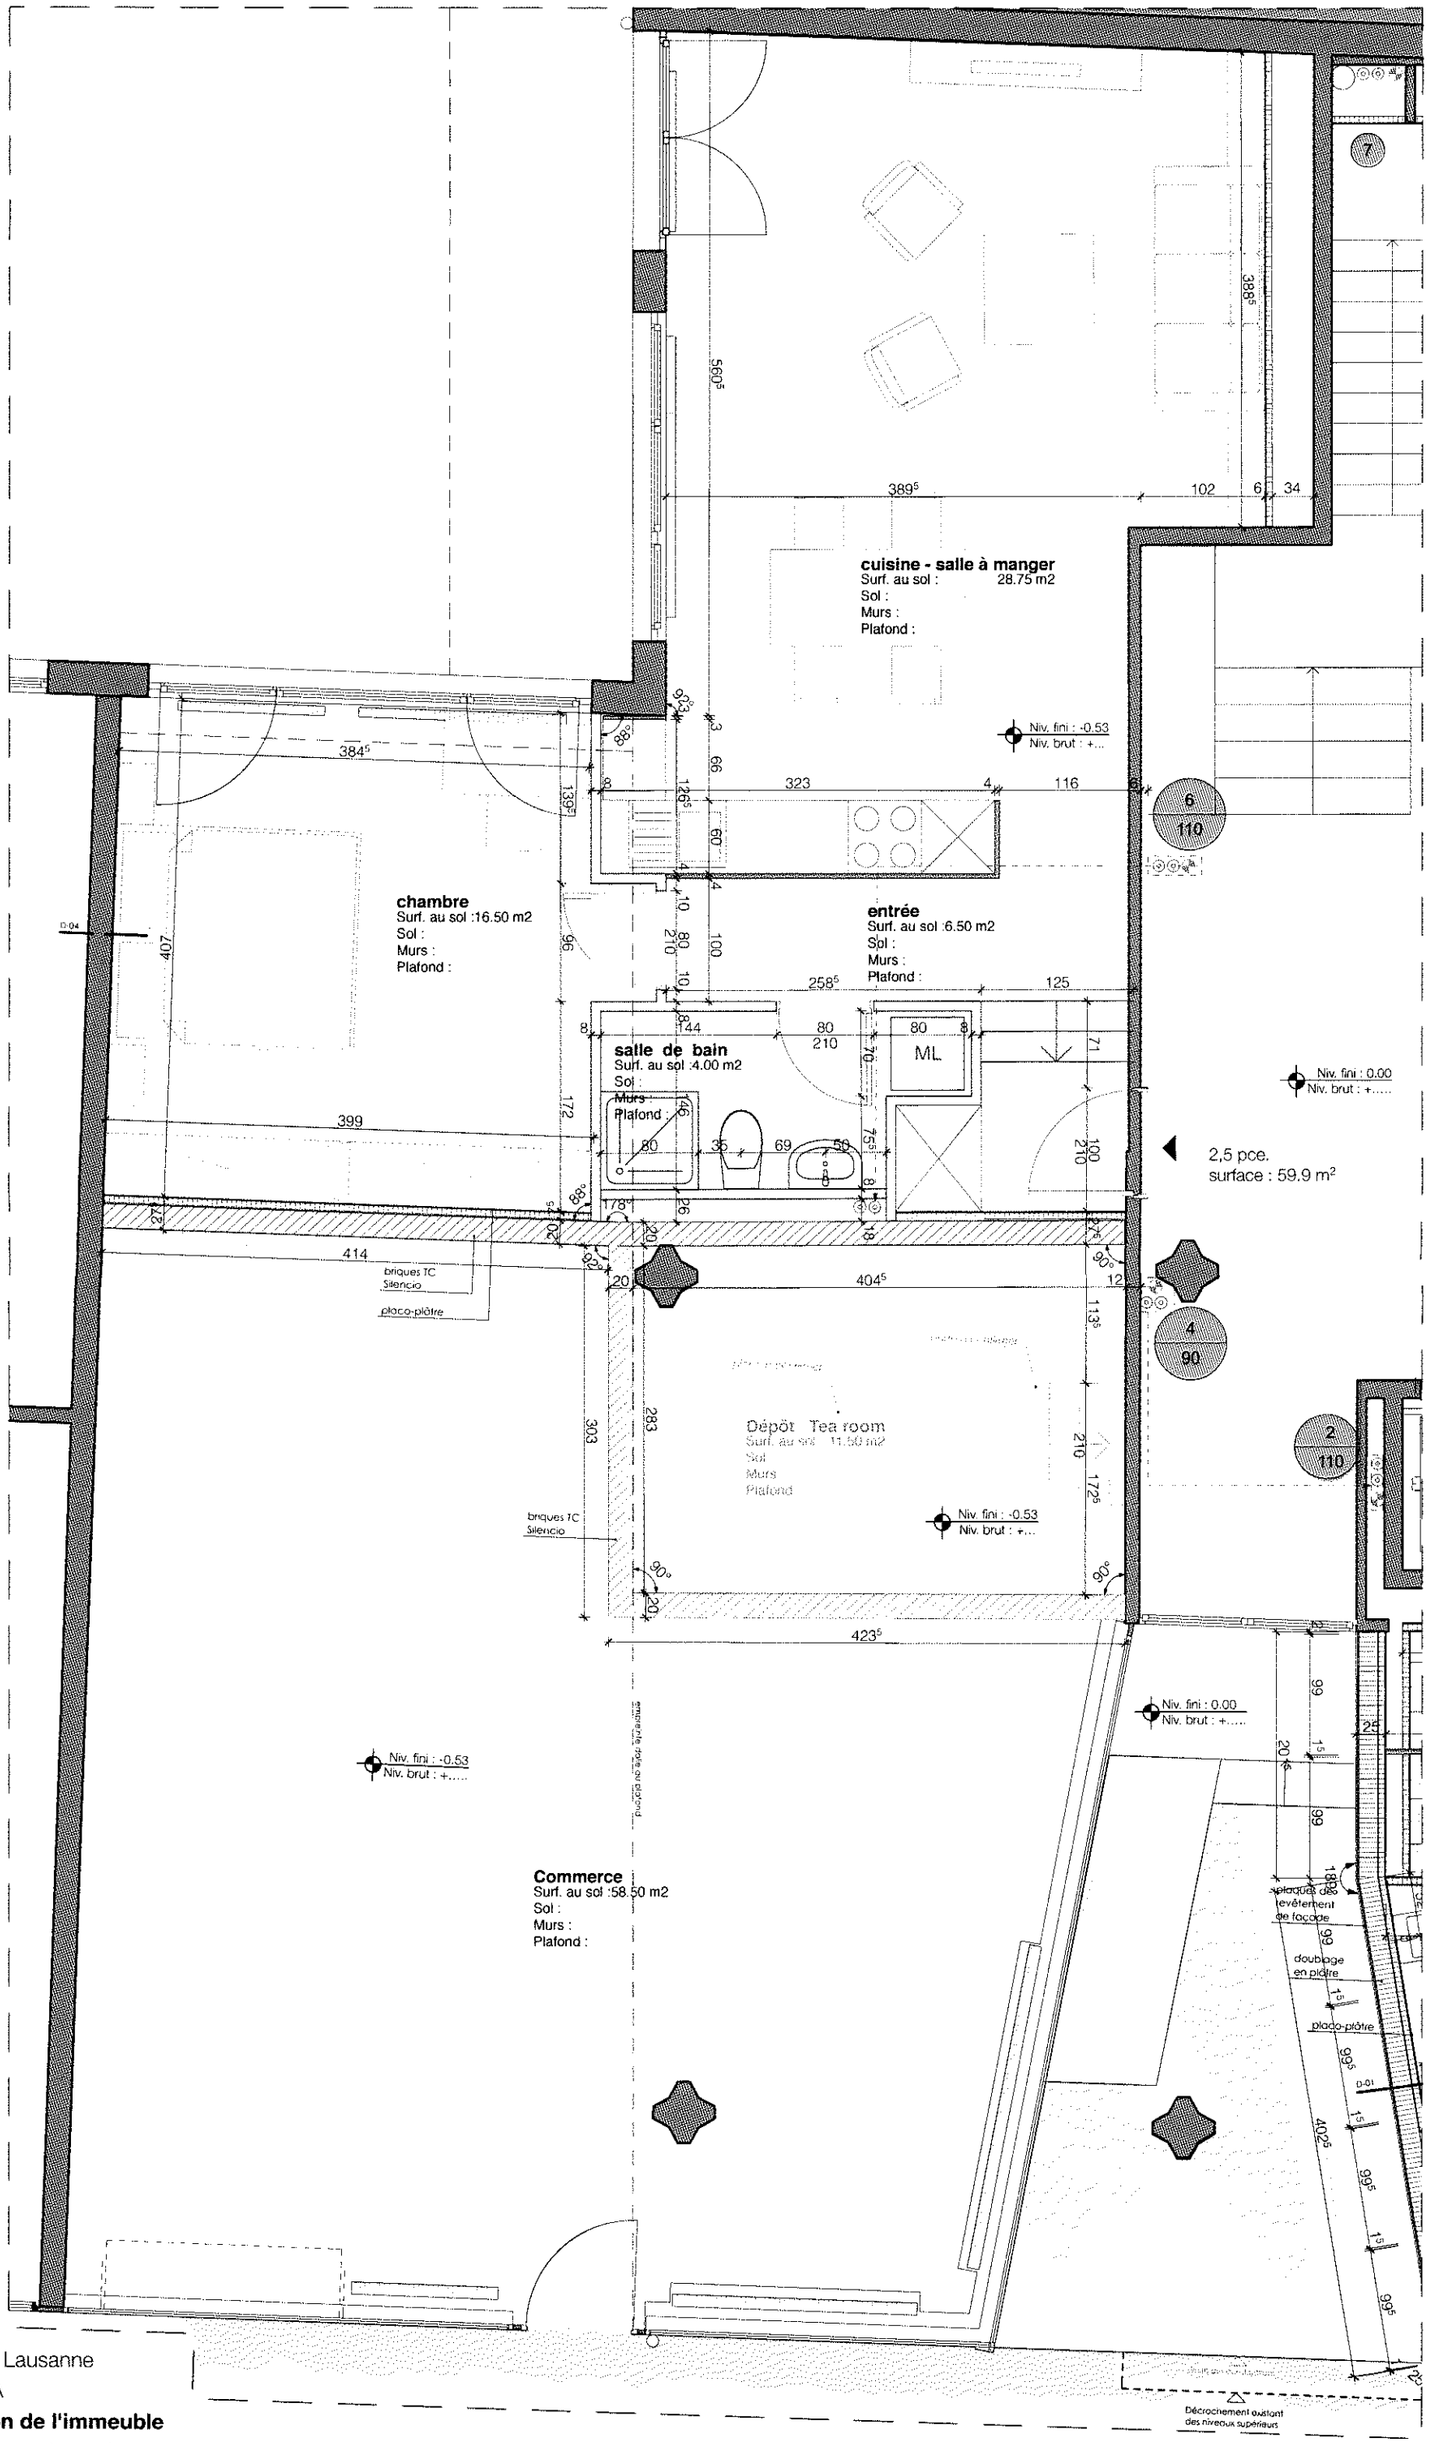

chemin des Rosiers 2 - 1004 Lausanne
Propriété de REALSTONE SA
209 Rosiers 2, rehabilitation de l'immeuble
EXE.103 Rez de chaussée - appartement

crée par : ddi / 20.06.14
imprimé le : 21.01.15
ech : 1:50

revarchitecture sa
cf ramuz 104
1009 pully

021 721 52 80
info@revarchitecture.ch
www.revarchitecture.ch