


M 1:50

Untergeschoss

Ein- Ausfahrt

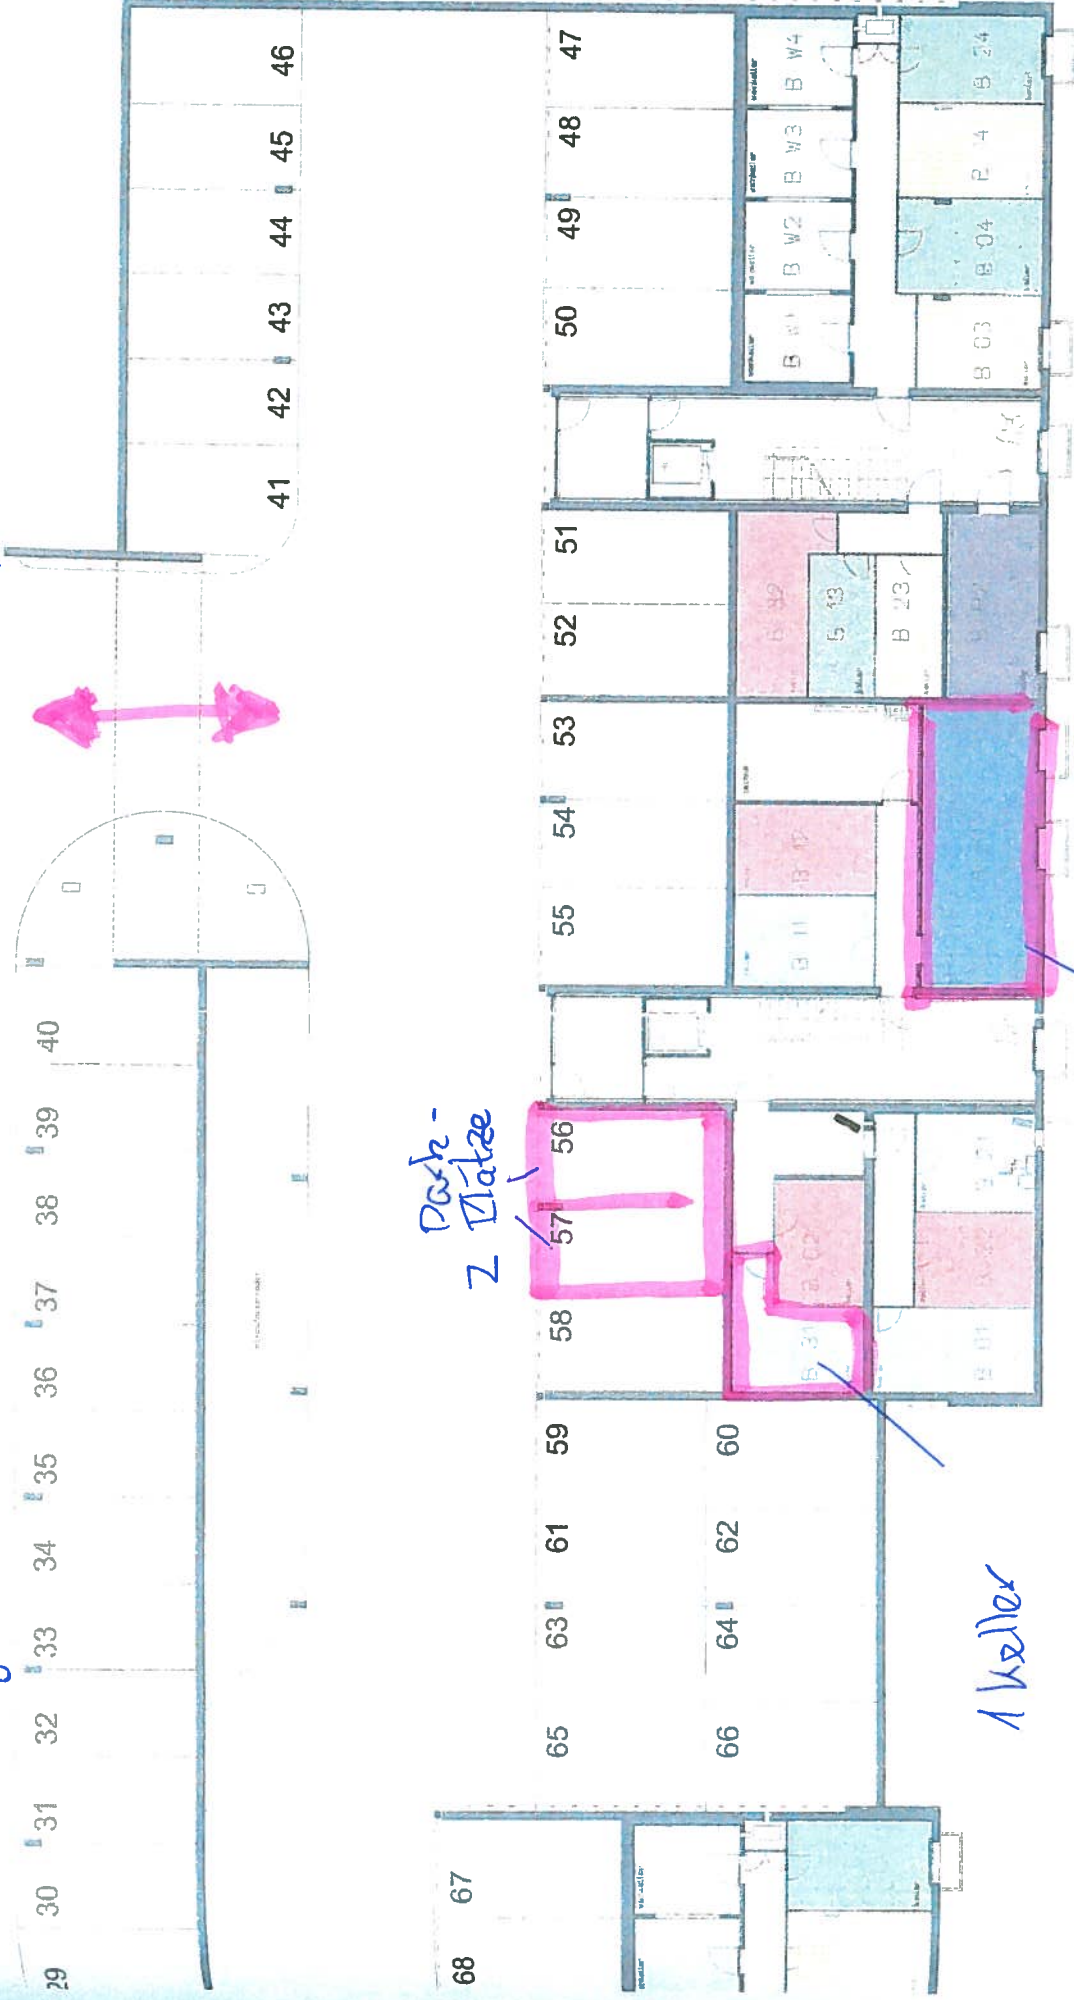


Baden, 02. März 2006
 Herbert Kaufmann GmbH
 Laubhus AG.

Der Notar: *[Signature]*

1 Hobbyraum

Baden, 02. März 2006
 Herbert Kaufmann GmbH
 Laubhus AG.

- 7. MRZ. 2005

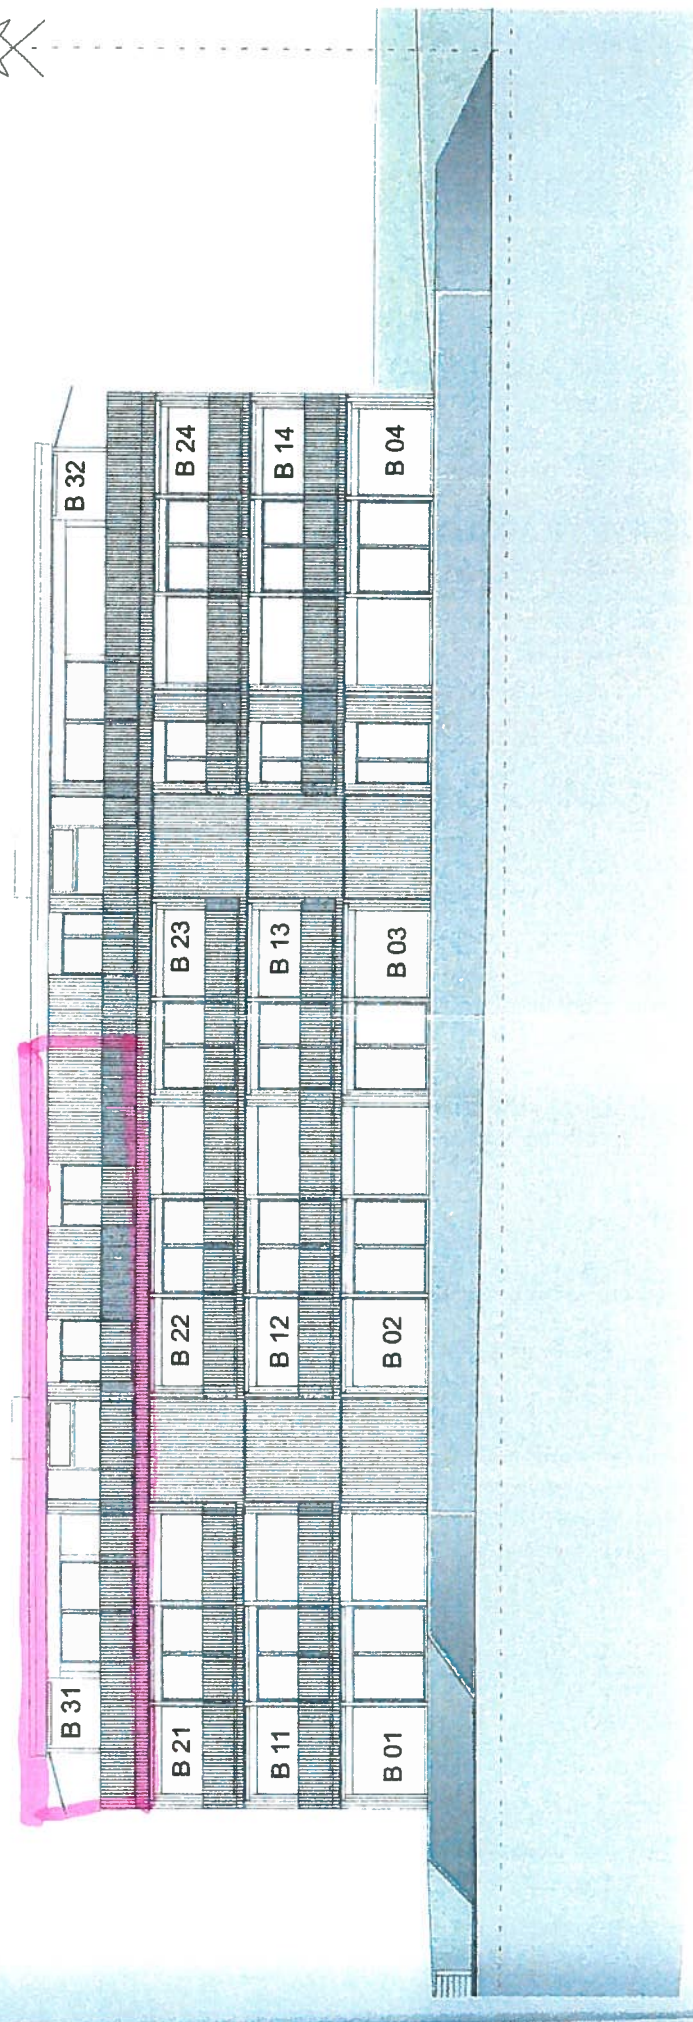

Baden, 02. März 2006

Herbert Kaufmann GmbH



Der Notar:

[Handwritten signature]

Laubhus AG




ARCHITEKTURBÜRO LAUBHUS AG, HUNLIGENWEG 6, 5235 RUFENRICH, TELEFON 056/284-13167 / TELEFAX 056/284-29136
Büroansprache: LAUBHUS AG, Hunligenweg 6, 5235 Rufenrich

HAUS B **SUDSUDWESTFASADE**

Wohnüberbauung KUNTEN, in 5312 Dattlingen

1:150
08.09.2005

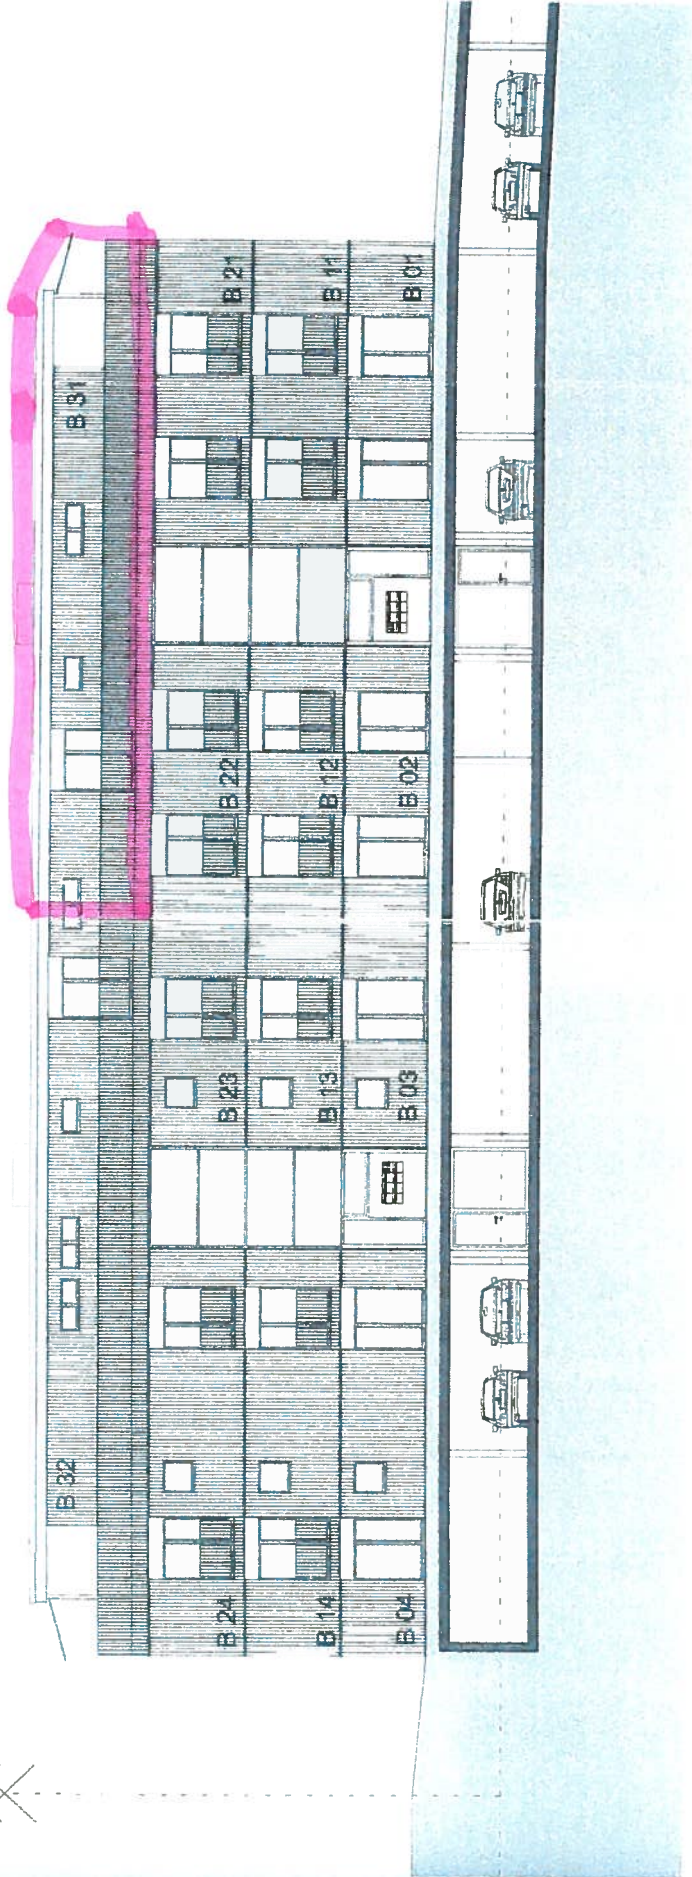

Baden, 02. März 2006

Herbert Kaufmann GmbH

Laubhus AG

Der Notar:


Notar



ARCHITECTURBÜRO LAUBHUS AG, HUNTLGERWEG 6, 5235 RUFENACH, TELEFON 056/2841367 / TELEFAX 056/28412338
Büroanschrift: KUNTEN c/o Laubhus AG, Jank-Lagerweg 6, 5235 Ruf/Engsch

HAUS B NORDNORDOST-FASSADE
Wohnüberbauung KUNTEN, in 5312 Dattlingen

1:150
08.09.2005

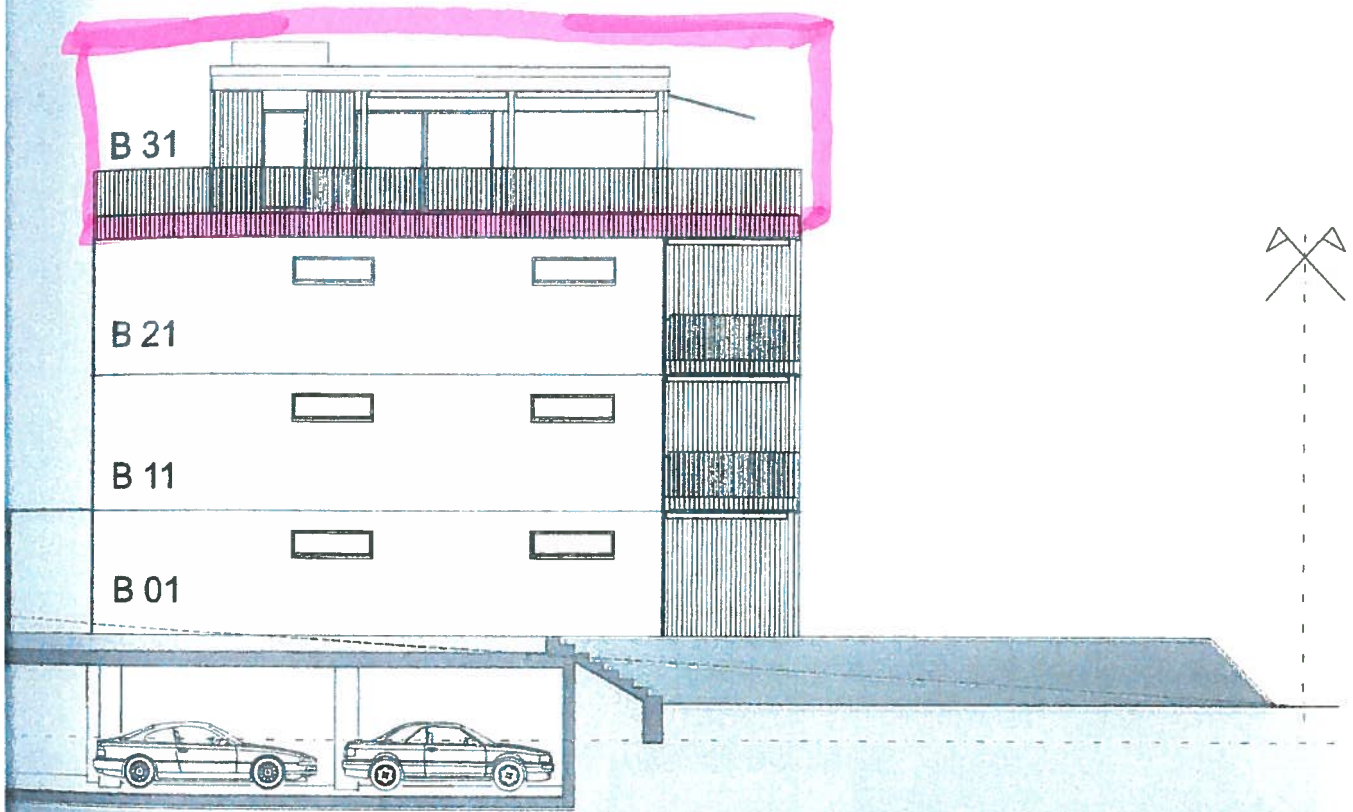

Baden, 02. März 2006

Herbert Kaufmann GmbH

[Handwritten signature]
Laubhus AG
[Handwritten signature]



Der Notar:

[Handwritten signature]




ARCHITEKTURBÜRO LAUBHUS AG, HUMLIGERWEG 6, 5235 RUFENACH TELEFON 056/284'13'67 / TELEFAX 056/284'23'38
Baukonsortium KUNTEN c/o Laubhus AG, Humligerweg 6, 5235 Rufenach

HAUS B **WESTNORDWESTFASSEDE**
Wohnüberbauung KUNTEN, in 5312 Döttingen

1:150
08 09 2005

Alpha B 31

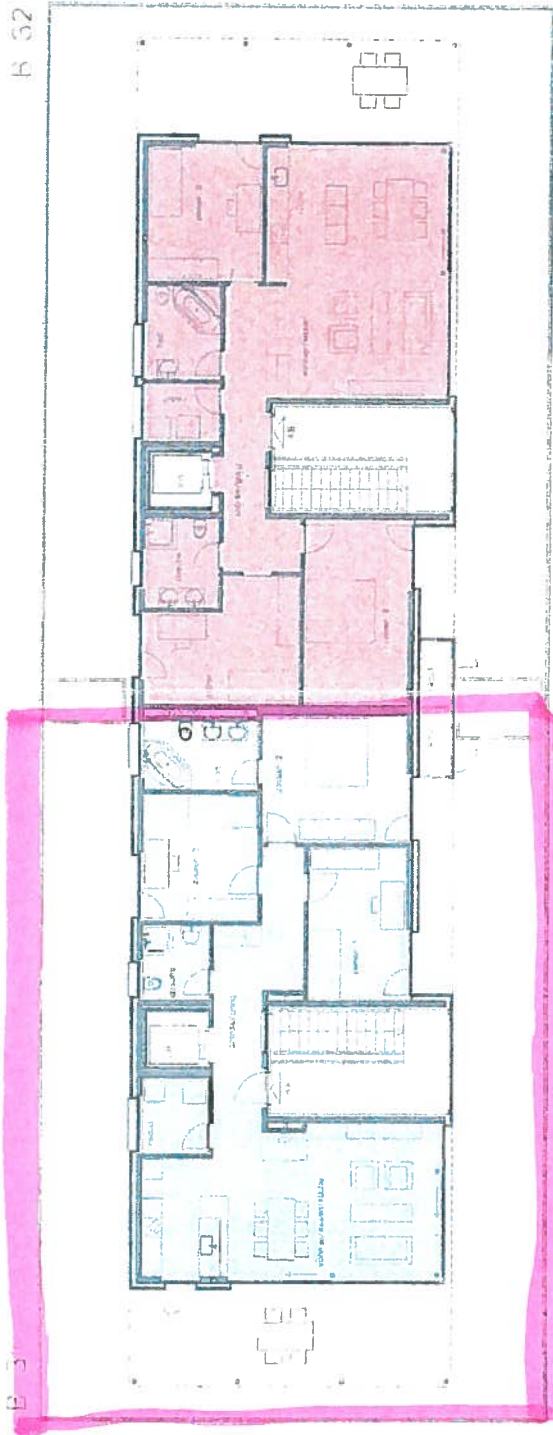

B 31

B 52

Baden, 02. März 2006



-7. MRZ. 2006

Herbert Kaufmann GmbH

Herbert Kaufmann
 Laubhus AG



Der Notar:

Notar



Herbert Kaufmann GmbH, Am Stadtpark 5, 70564 Stuttgart
 Geschäftsbereich Laubhus AG, Am Lagerweg 5, 72535 Heilbronn

IA 15 B - ANWÄLTEKAMMERN

Währerstraße 10, 70372 Stuttgart

1154

08.06.2005