


BEST. DW LEITUNG

ABSCHIEDER
ABBRUCH

OELTANK
ABBRUCH

ZULIEFERUNG

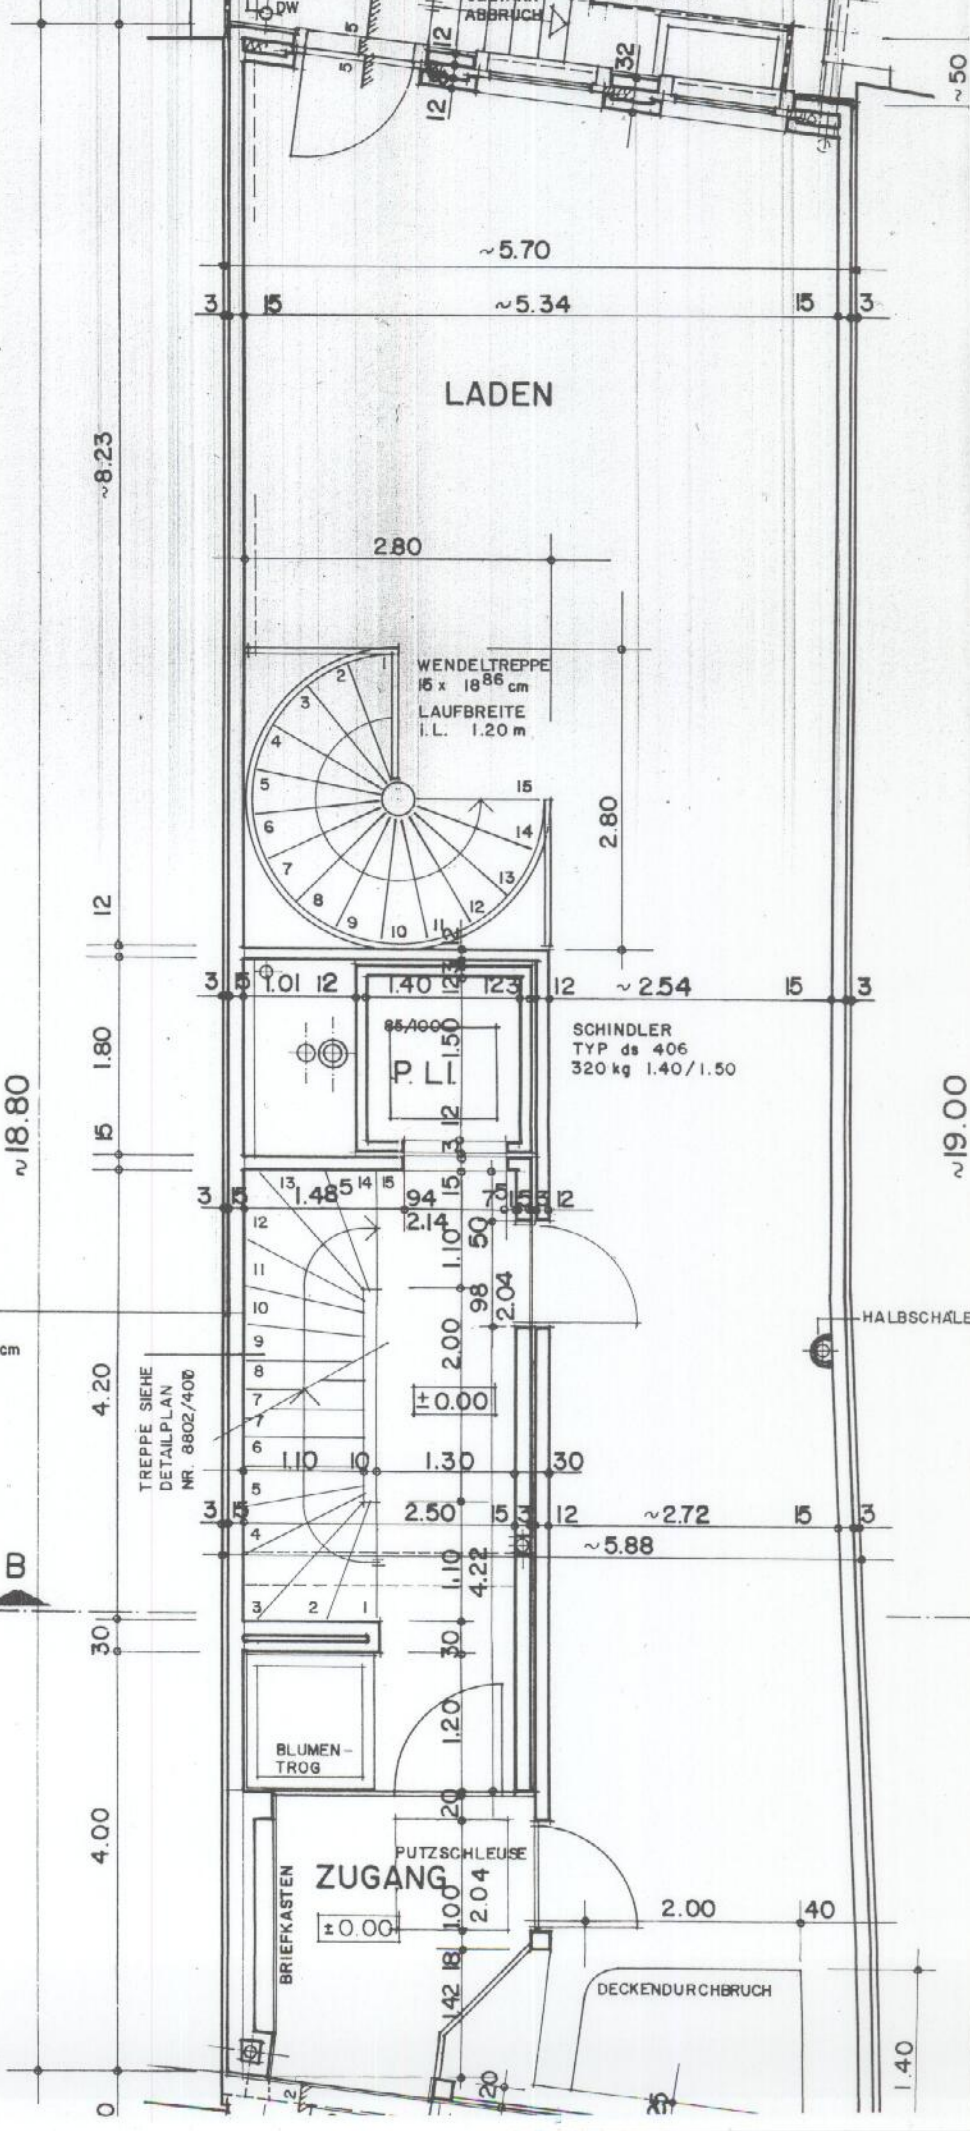

~8.23

~18.80

BETON
75 cm
A 26 cm

TREPPE SIEHE
DETAILPLAN
NR. 8802/406




EG

~19.00

HALBSCHALE

1.40

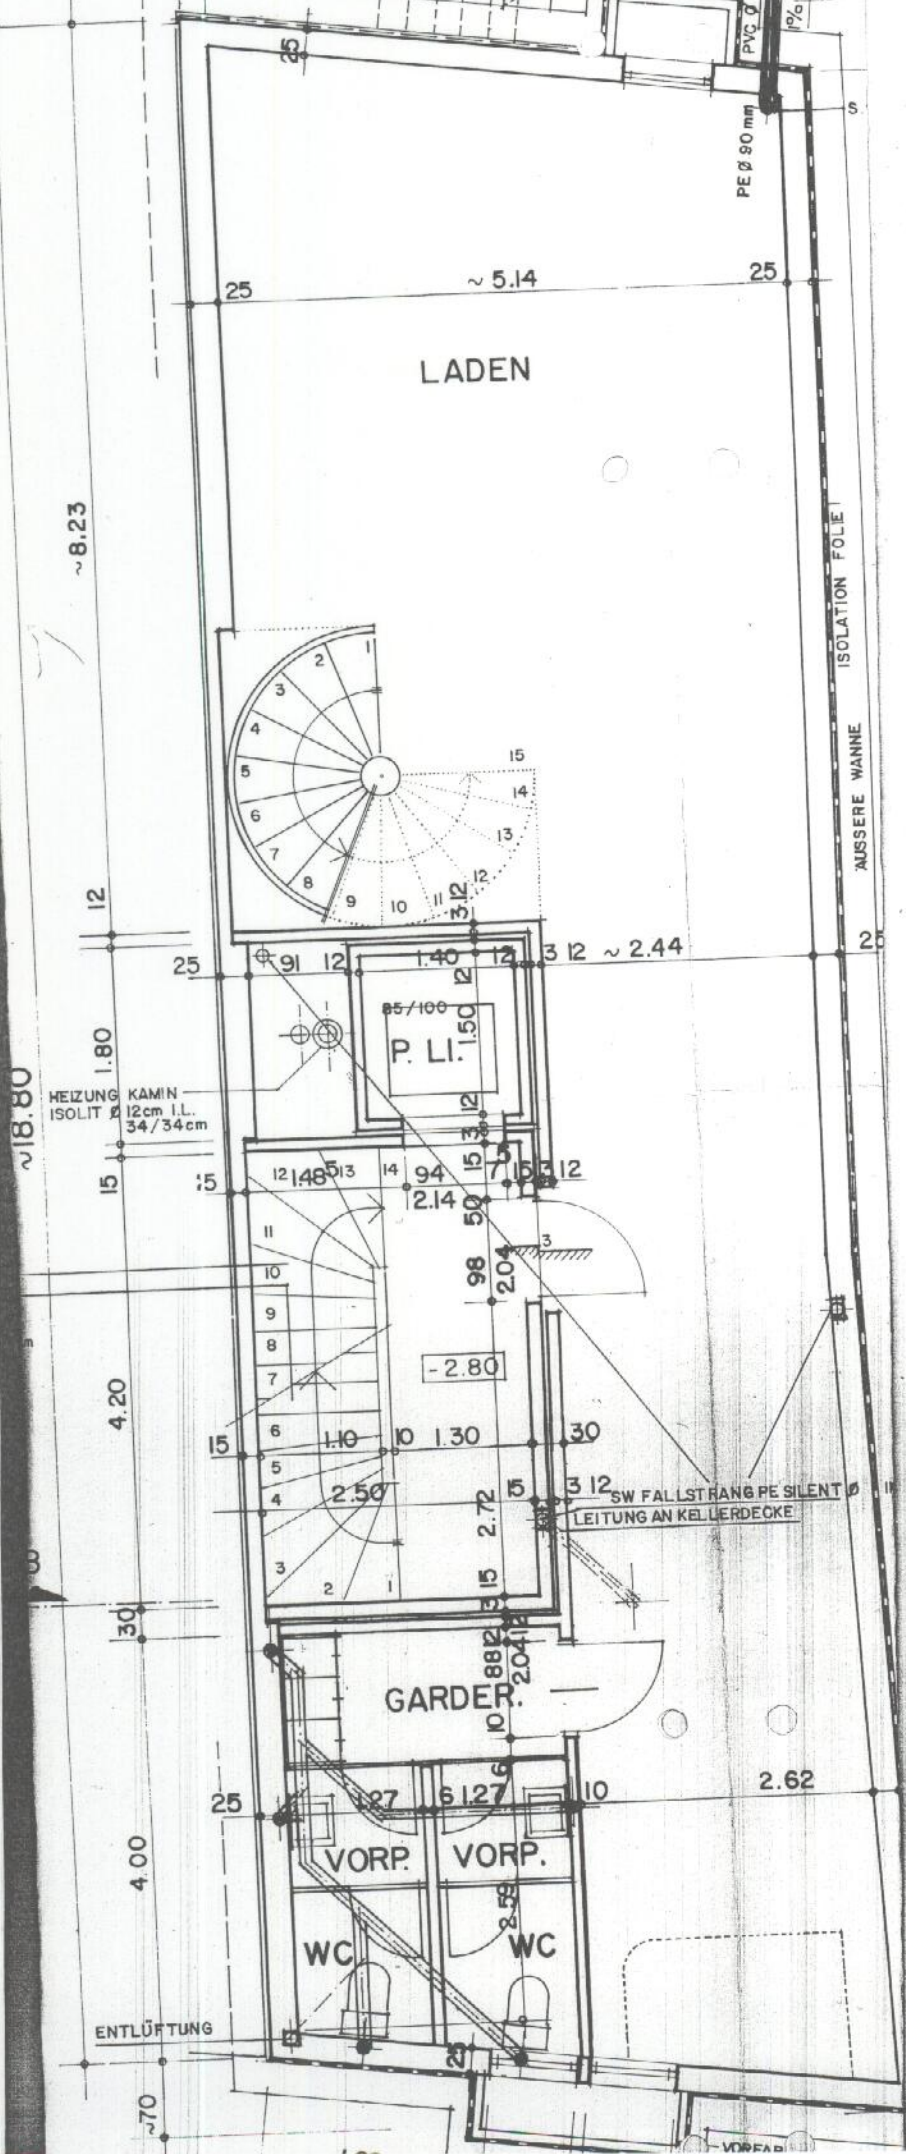

1.UG