Objekt

Balkonanbau, Schützenweg 14, CH - 3123 Belp

Dachgeschoss

Müller & Müller Architektur und Immobilien AG | Postfach 63 | Rubigenstrasse 35 | CH - 3123 Belp | Telefon +41 31 812 01 21 | Fax +41 31 812 01 22 | info@mm-arch.ch | www.mm-arch.ch

Bauherrschaft

Chr. Müller Einzelfirma, Postfach 63, Rubigenstrasse 35, CH - 3123 Belp

müller müller ARCHITEKTUR

Projektnummer	1104	Bezugskote		Erstelldat./ Gez.	26.05.2020 / cm
Planungsphase	Baugesuch	Plannummer	51.2	Rev. / Index / Gez.	31.07.2020 / cm
Massstab	1:75	Plangrösse	A3 / 30 x 42 cm		

Bestehend
Neu
Abbruch

Der Bauherr-/Grundeigentümer:

Der Projektverfasser:

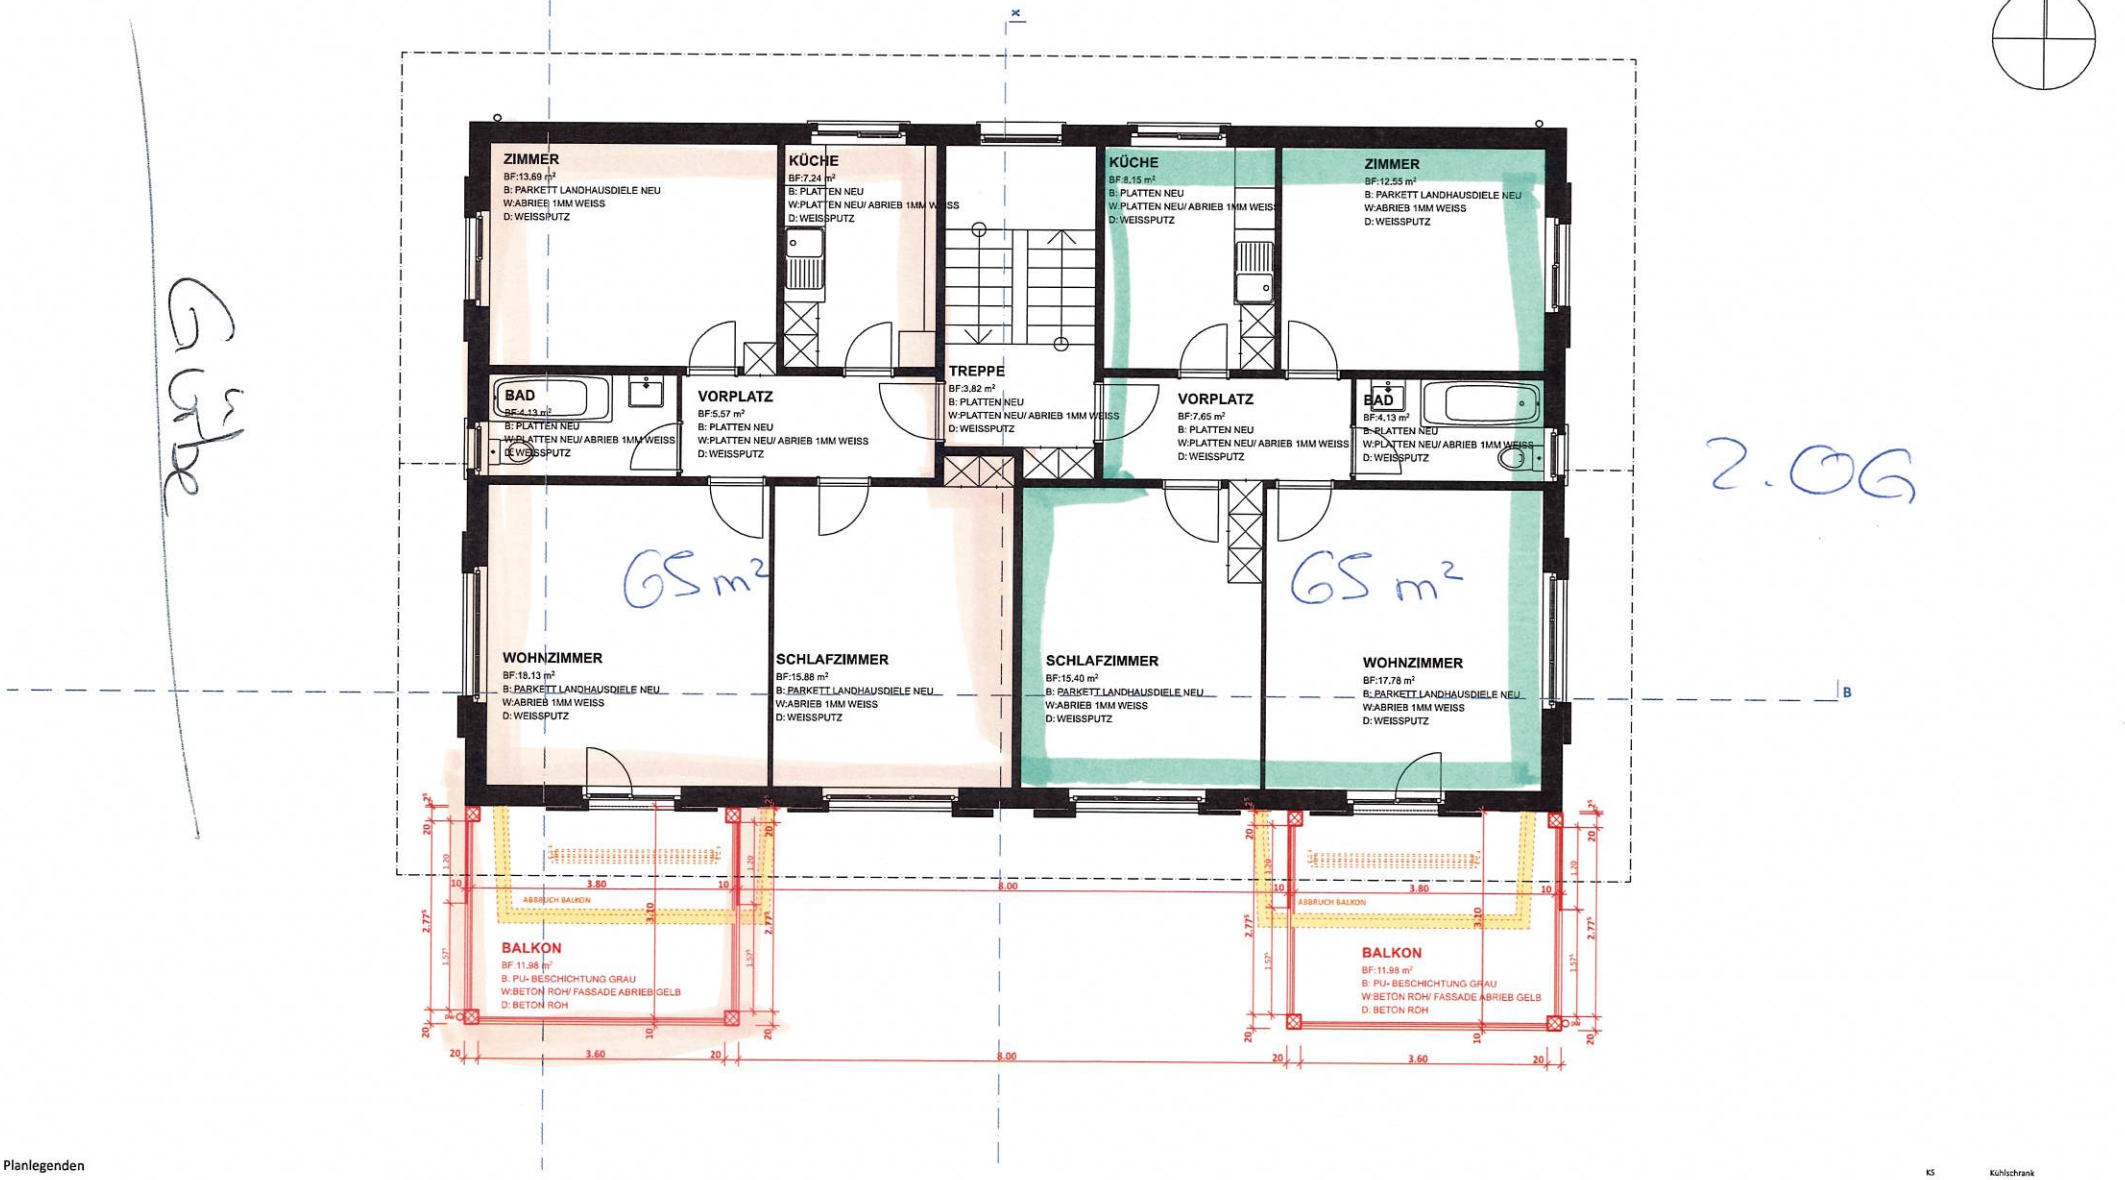

Planlegenden

Alle Masse sind Rohmase und sind vom Unternehmer am Bau zu kontrollieren.

Stahlbeton
Backstein
Betonelement
Mörtel, Gips, Verputz
Dampfbremse
Kalksandstein
Wärmedämmung
Holzwerkstoff
Abdichtung Wassersperre
Drainage

UK R ST	UK roh Sturz	MFB	Metallfensterbank	LAM	Lamellenstoren	BA	Bodenablauf	BF	Blockfuttertüre	INST	Installationsschacht	KS	Kühlschrank
UK F ST	UK fertig Sturz	BFB	Betonfensterbank	RAF.L	Raffiamellenstore	NÜ	Notüberlauf	FV	Futter-Verkleidungstüre	SAV	Sanitärverteilung	BO	Backofen
OK R BR	OK roh Brüstung	BSW	Beton-/ Zementschwelle	ROL	Rolladen	DW	Dachwasser	SZ	Stahlzarge	BHV	Bodenheizungsverteilung	KH	Kochherd
OK F BR	OK fertig Brüstung	K	Kurbel	VKM	Vertikallmarkise	DIL	Dilatation	RT	Rahmentüre	EV	Elektroverteilung	MI	Mikrowelle
OK F SW	OK fertig Schwelle	M	Motor / Elektroantrieb	HZM	Horizontalmarkise			RTS	Raumthermostat	KRL	Kontrollierte Raumlüftung	ST	Steamer
Tür- und Fensterhöhen gemessen ab OK. fertig höherem Boden, Schwelle bzw. Fensterbank bis UK. roh Sturz.		DK	Drehkippflügel	MSR	Mückenschutzrollo			HRV	Heizregulierventil	RT	Raumthermostat	GS	Geschirrspüler
		SL	Schiebeladen									WM	Waschmaschine
												WT(TU)	Wäschetrockner (Tumbler)
												RL-WT	Raumluft- Wäschetrockner
												RAD	Radiator
												HTR	Handtuchradiator