


**Erdgeschoss (Wohn-/Gewerbepbau)**

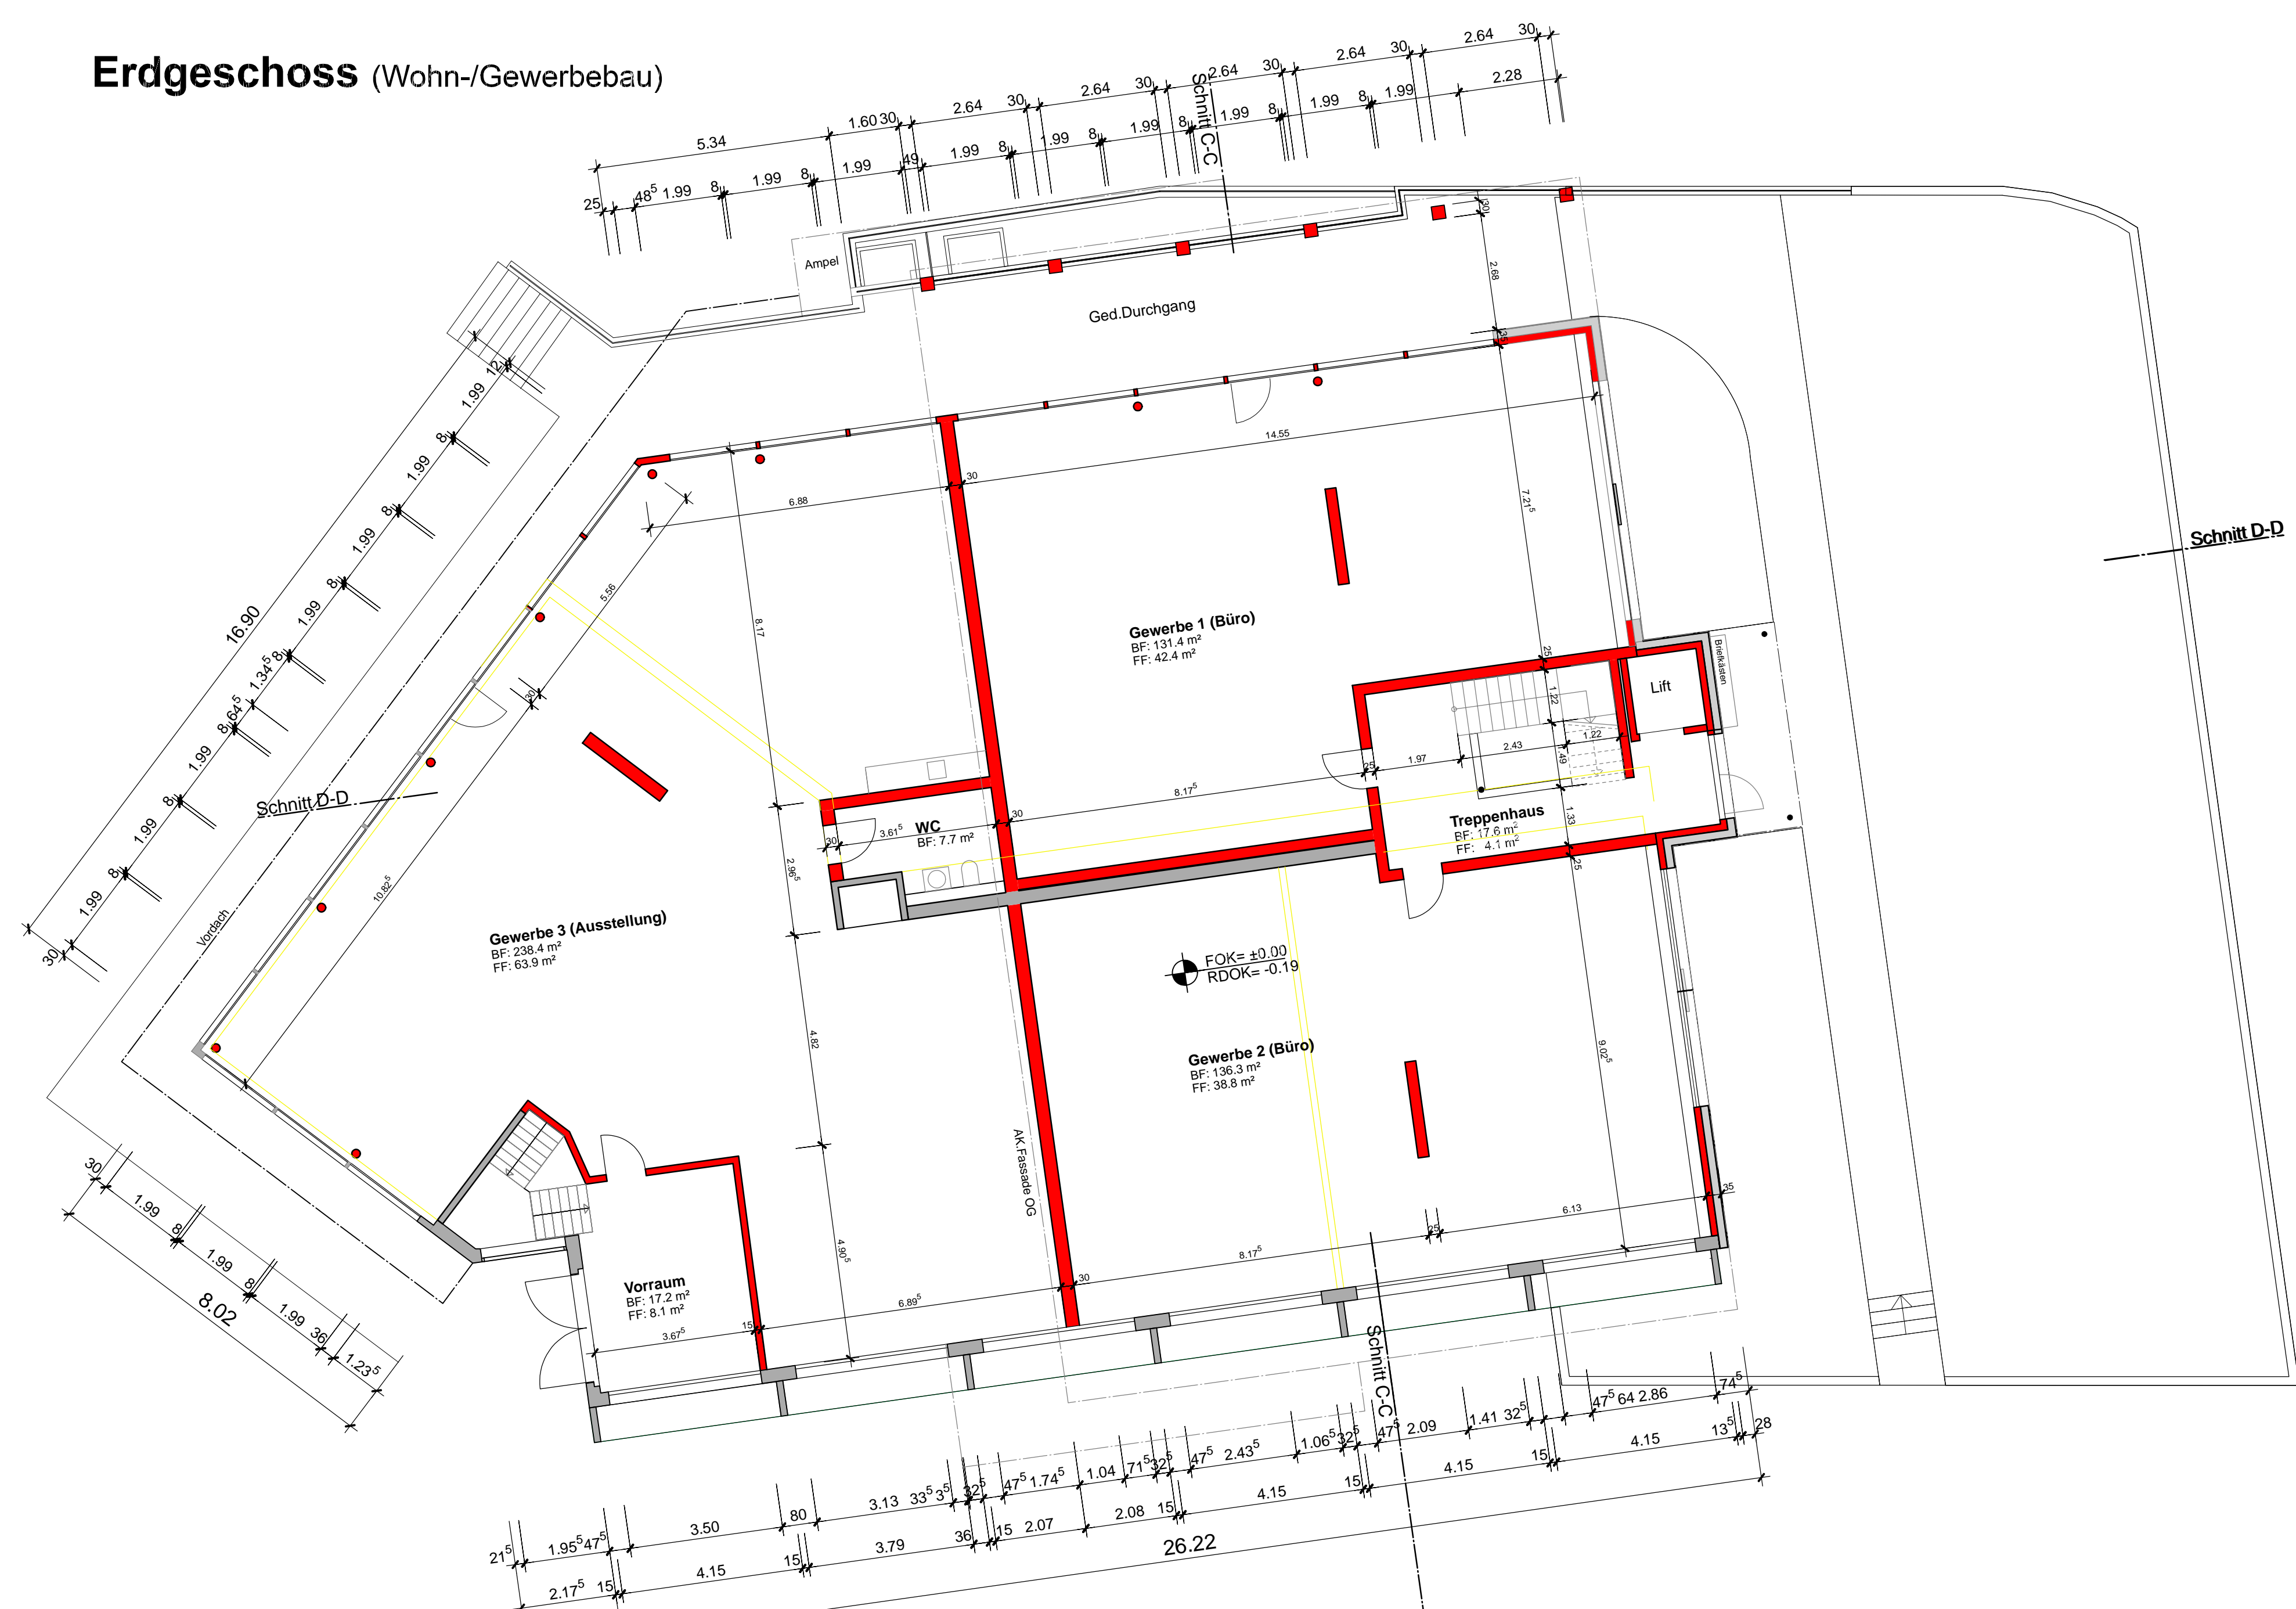










