


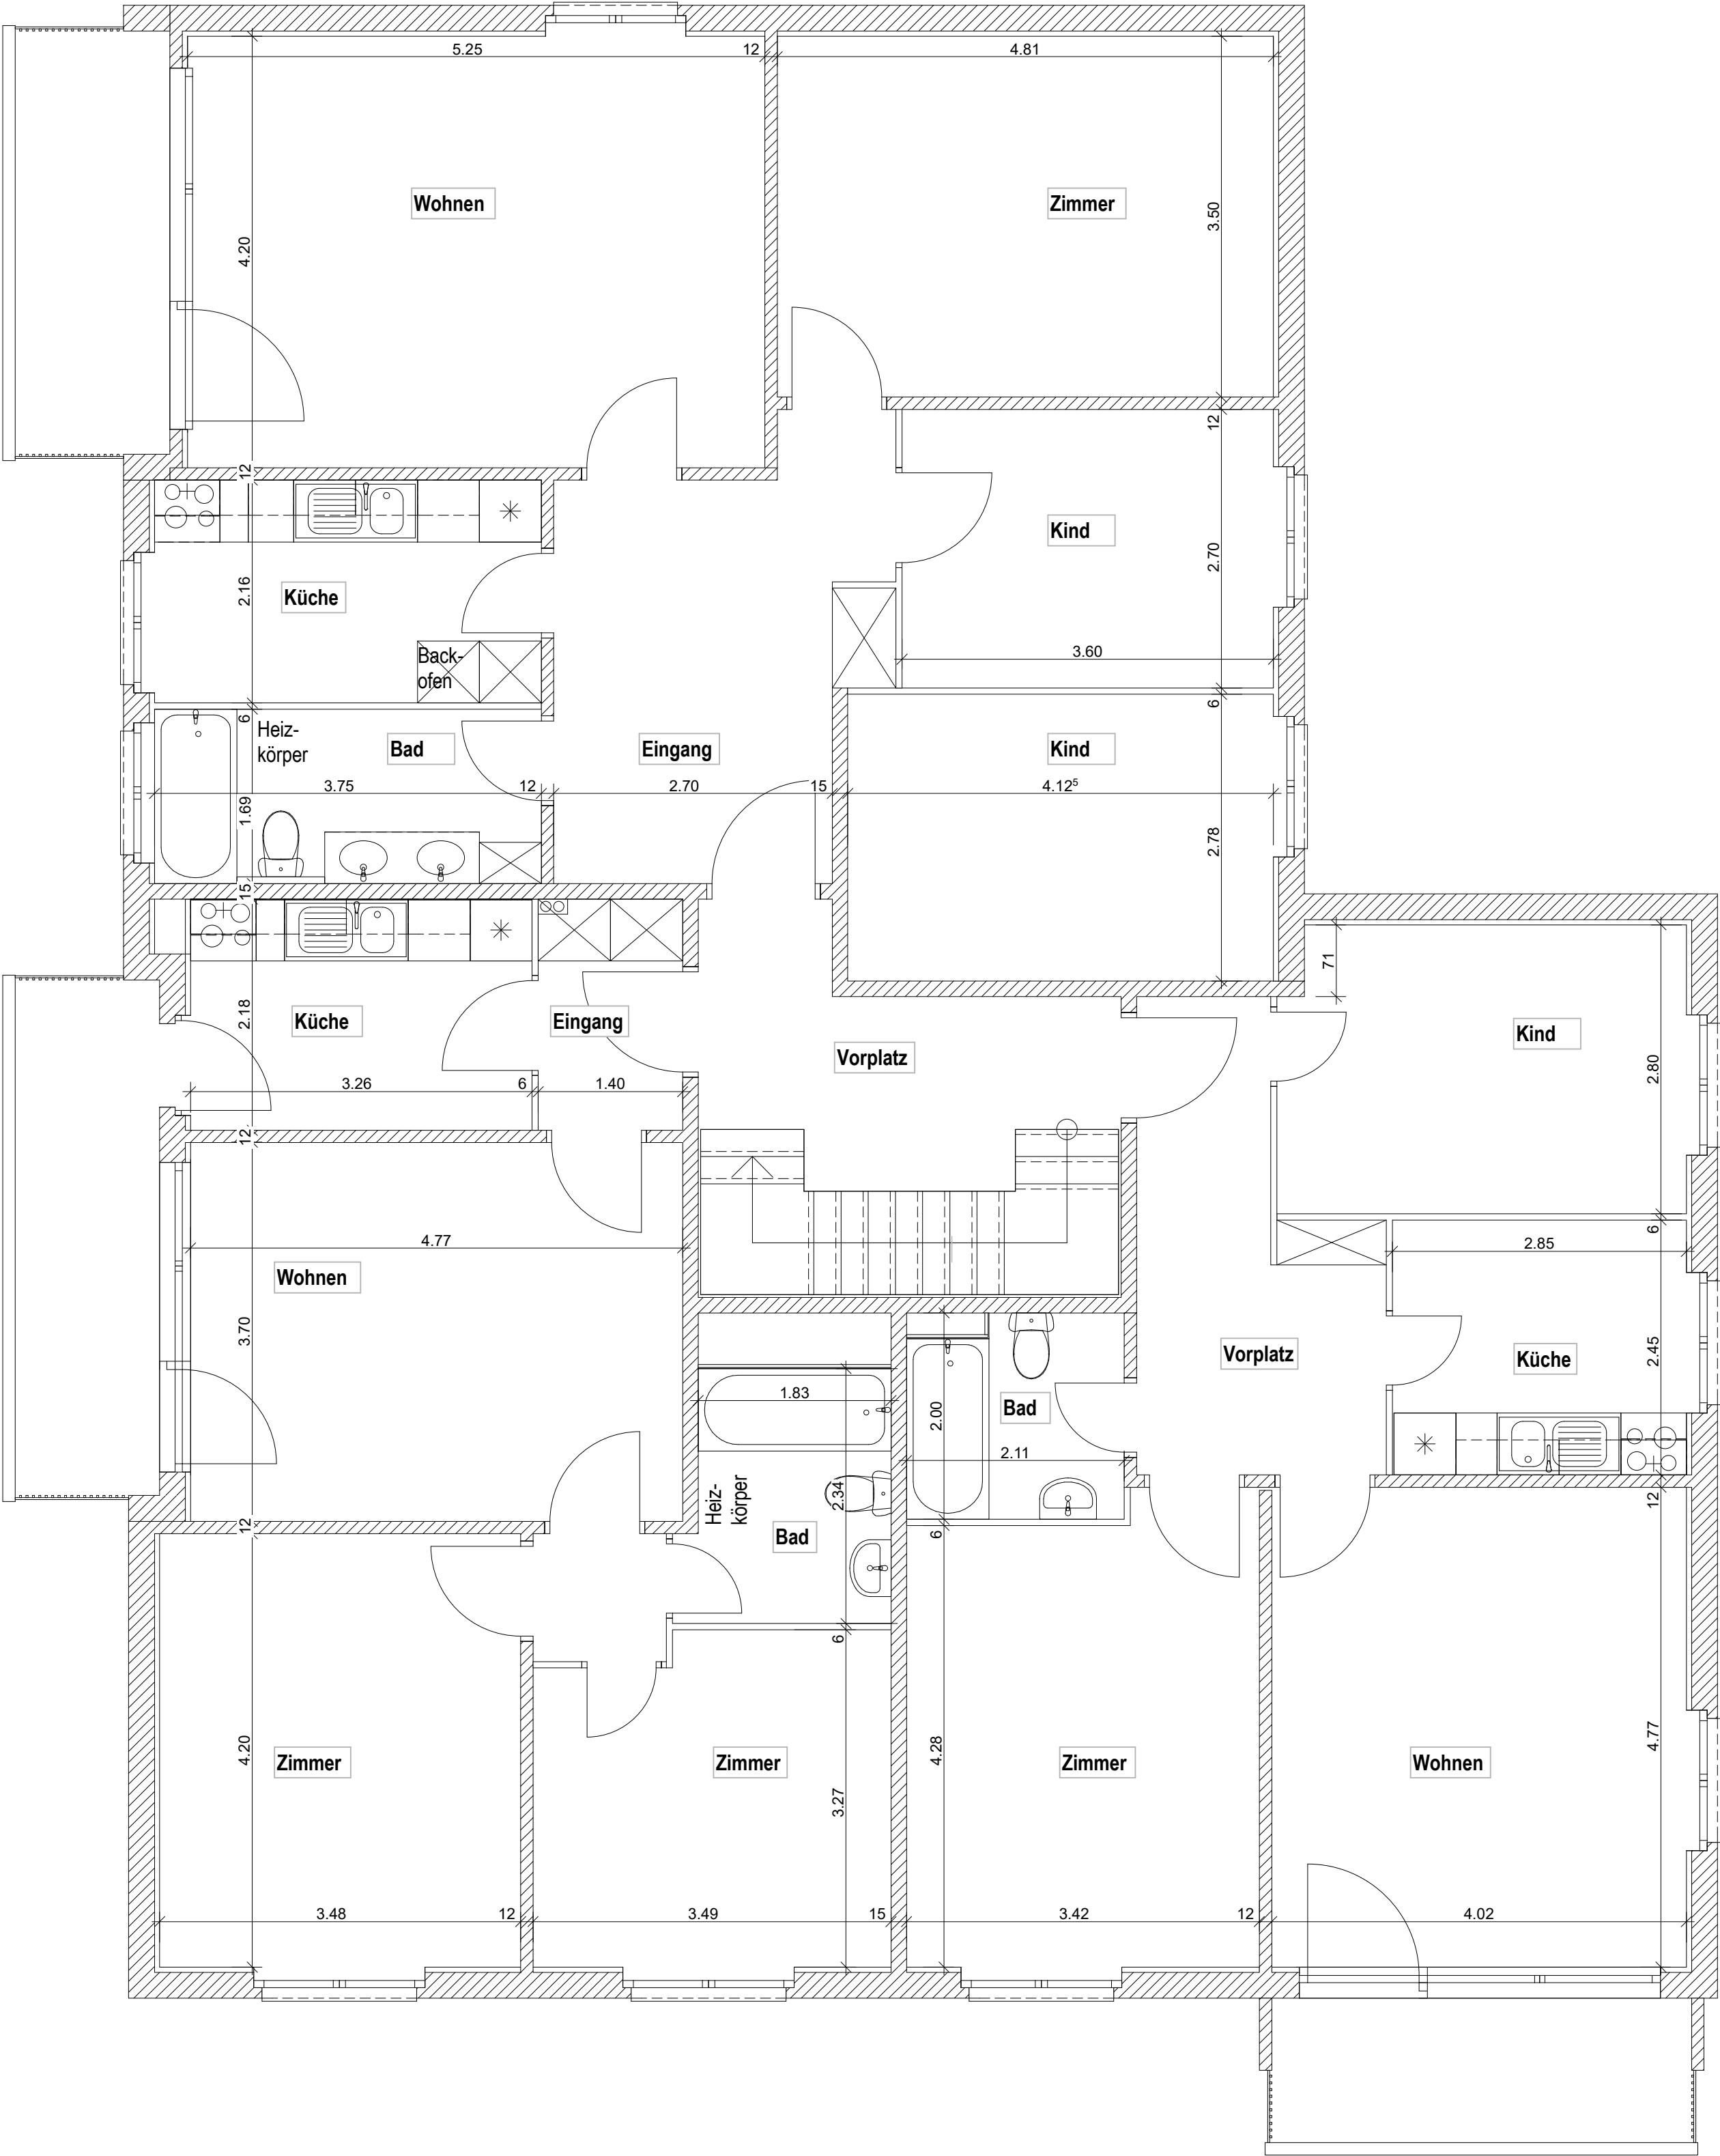

Legende

|             |         |             |         |             |     |             |       |
|-------------|---------|-------------|---------|-------------|-----|-------------|-------|
| <div></div> | Bestand | <div></div> | Abbruch | <div></div> | Neu | <div></div> | Umzug |
|-------------|---------|-------------|---------|-------------|-----|-------------|-------|



|                                                                     |                 |                                                          |           |
|---------------------------------------------------------------------|-----------------|----------------------------------------------------------|-----------|
| MFH Waldenburg - Hauptstrasse 11, 4411 Seltisberg<br>Grundriss 2.OG |                 |                                                          |           |
| Datum<br>26.02.2015                                                 | Rev.-Datum      | Bauherrschaft.                                           | Situation |
| Massstab<br>1:100                                                   | 25.08.2022 / RA | ADD-Immobilien GmbH<br>Bündtenweg 32<br>CH-4423 Hersberg |           |
| Format<br>A2                                                        |                 |                                                          |           |
| gez. von<br>LM                                                      |                 |                                                          |           |

add.

baumanagement

Administra GmbH  
Augsterstrasse 36  
CH-4133 Pratteln  
Tel. +41 (0) 61 926 88 00  
Fax +41 (0) 61 926 88 09  
[www.administra.ch](http://www.administra.ch)