

HAUS 09
OG 2

AUFBAUTEN AUSSENWÄNDE

WANDAUFBAU 01 440mm
Aussenwand Wohnungen

20mm Holzplatte / Holzwerkstoffplatte
40mm Hinterlüftung / Holzrost (Montage mit Rogger Systemschrauben)
220mm Dämmung Steinwolle (Flumroc DUO) (Montage mit Rogger Systemschrauben)
150mm Beton oder Backstein
15mm Innenputz

WANDAUFBAU 02 540mm
Wand Treppenhaus / Veloraum

20mm Holzplatte / Holzwerkstoffplatte
40mm Hinterlüftung / Holzrost (Montage mit Rogger Systemschrauben)
220mm Dämmung Steinwolle (Flumroc DUO) (Montage mit Rogger Systemschrauben)
300mm Beton oder Backstein
20mm Aussenputz

WANDAUFBAU 03 390mm
Aussenwand Lift

20mm Holzplatte / Holzwerkstoffplatte
40mm Hinterlüftung / Holzrost (Montage mit Rogger Systemschrauben)
220mm Dämmung Steinwolle (Flumroc DUO) (Montage mit Rogger Systemschrauben)
150mm Beton

WANDAUFBAU 04 315mm
Treppenhaus/ Wohnung

300mm Sichtbeton
15mm Innenputz

WANDAUFBAU 05 330mm
Wohnungstrennwände

15mm Innenputz
300mm Beton
15mm Innenputz

WANDAUFBAU 05 330mm
Wohnungstrennwände

15mm Innenputz
300mm Beton
15mm Innenputz

TÜRMASSE
lichtes Durchgangsmass der Türrage in cm

FE_03 Hauseingangstür 90 x 210cm
FE_06 Wohnungseingangstür 90 x 210cm
FE_08 Wohnungseingangstür 90 x 210cm

FLURYUNDRUDOLF ARCHITEKTEN

STÖCKKLIMATT
DEITINGEN

AUSFÜHRUNGSPLAN
GRUND RISSE 2. OBERGESCHOSS HAUS 09


Plannummer:	5090300_g_2_Grundriss OG2 Haus 09
Massstab:	1:50
Planformat:	B3 4 x 66
Plandatum:	23. Juli 2025
Gezeichnet:	hm
Druckdatum:	04. März 2026
Bauherrschaft:	Bürgergemeinde Deitingen Präsidium 4543 Deitingen
Architekt Generalsplaner:	Flury und Rudolf Architekten AG Untere Steingrubenstrasse 19 4500 Solothurn T 032 822 32 20 M info@fluryundrudolf.ch
Bausingenieur:	B5B + Partner Leutholdstrasse 4 4562 Börsert T 032 671 22 22 M taberla@b5b-partner.ch
Landschaftsarch.: Landschaftsarchitekturbüro gmbh	David Voranx Fahndelstrasse 4 4500 Solothurn T 032 821 24 21 M mail@david-voranx.ch
Haustechnik:	Enerhaus Postweg 7 4528 Zuchwil T 032 032 685 25 05 M info@enerhaus.ch
Elektrotechnik:	Mettler Partner Mühlemattstrasse 54 5000 Aarau T 062 825 26 00 M info@mettlerpartner.ch

Revidierdatum	Inhalt
17.10.2025	Dehnungsfugen gemäss Ingenieur
	Speier Ost und West verschoben
	Einlage Speier angepasst / wegen Verzicht FLK (gemäss Detail)
	Anpassung Schalungseinteilung (gemäss Schalungsplan)
10.12.2025	Aussenwände Mauerwerk / Beton
07.01.2026	Angepasste Toiletten / Badezimmer
14.01.2026	Zusätzliche Wandleuchte Ostfassade / Wandbeleuchtung geschoben

Alle Masse sind Rohmasse und vom Unternehmer auf eigene Verantwortung sowohl in den Plänen als auch auf der Baustelle zu prüfen. Differenzen und Unstimmigkeiten sind unverzüglich der Bauleitung zu melden.



Einfügepunkt

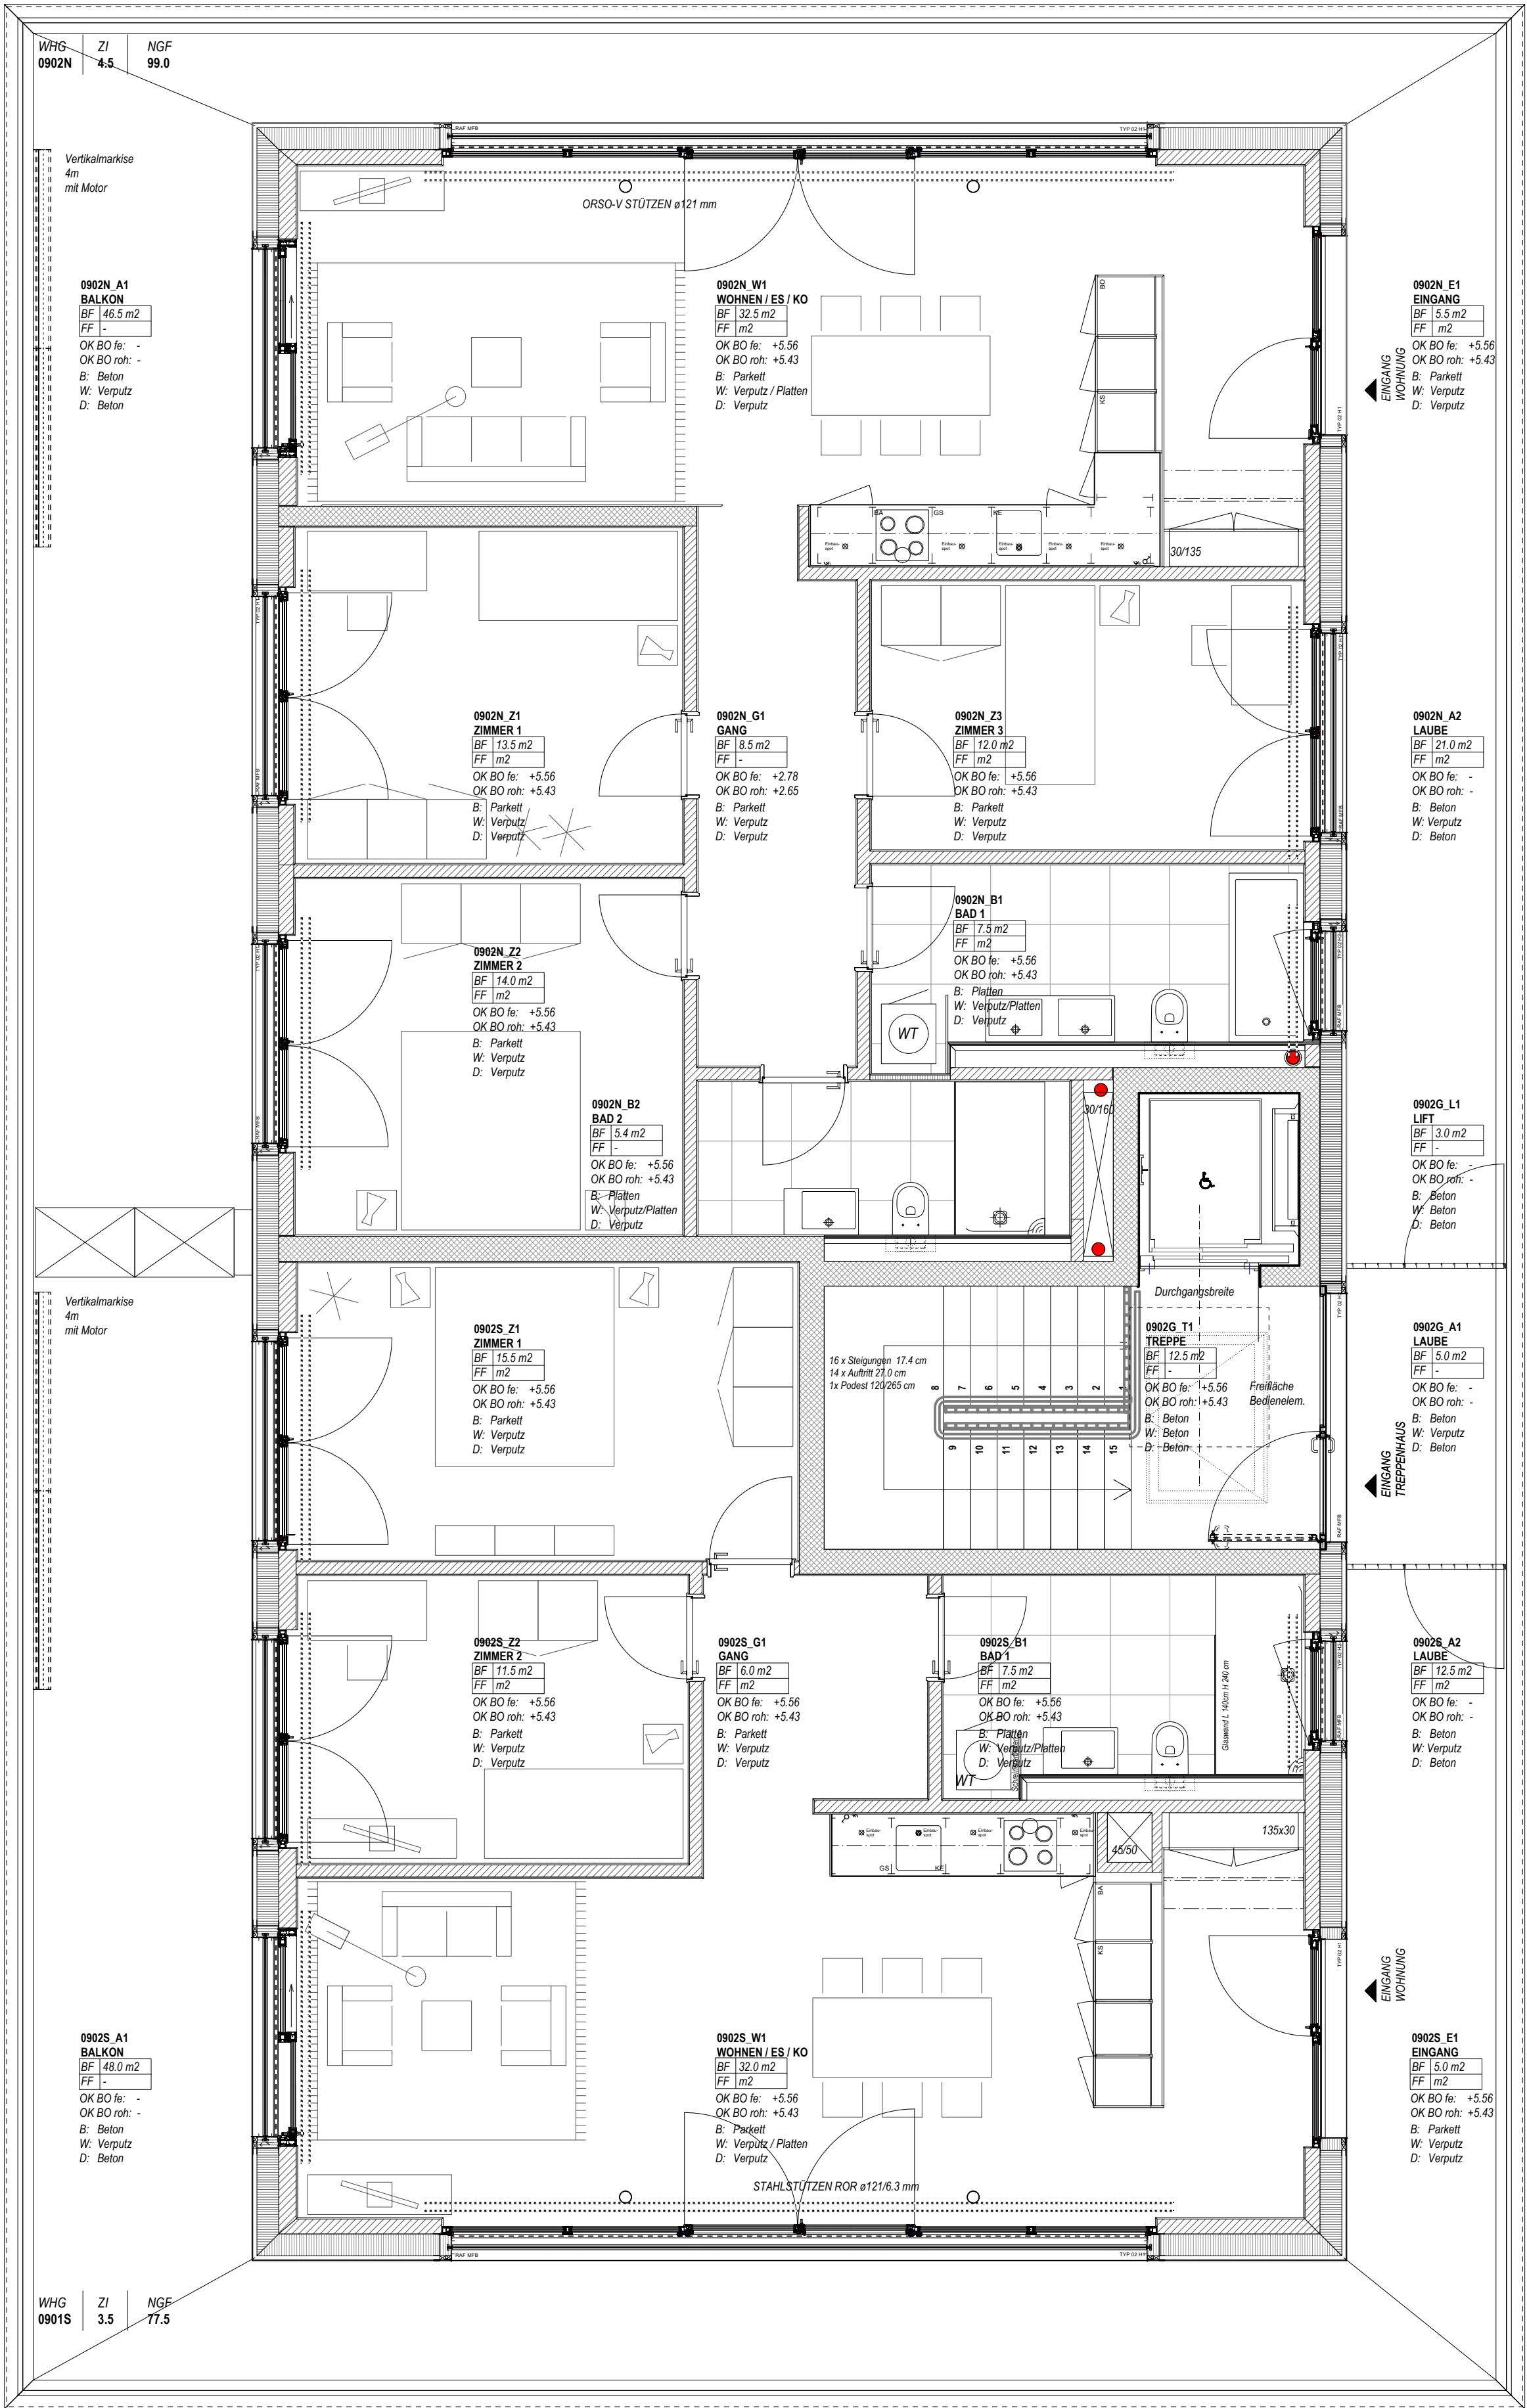

HAUS 09