



OBJET:	Construction de 2 villas et 1 garage collectif	PROJET DEFINITIF	c p a . Chantal Privat Allartfranche architecte ISAE, La Cambre, Bruxelles
Maitre de l'ouvrage:	Moines 11 - 2023 Gorgier Parcelle: 4956 - Gorgier	SOUS-SOL/REZ INF. Format: 84/59.4 Echelle: 1/1000 Date: 12.01.2023	Amandiers 2 - CH, 2000 Neuchâtel tel: +41 076 886 16 67 mail: info@cpa-arch.ch
	M. Michel Furer M. Jean-Luc Buche Chemin des Moines 11 CH-2023 Gorgier/NE	A démolir A construire	Collaboration: Aster-DC - Denis Chertoux CASE PROJEZ 12 119 MONTREUX TEL: 022 889 12 02 aster-dc@bluewin.ch

Maitres de l'ouvrage: Architecte:

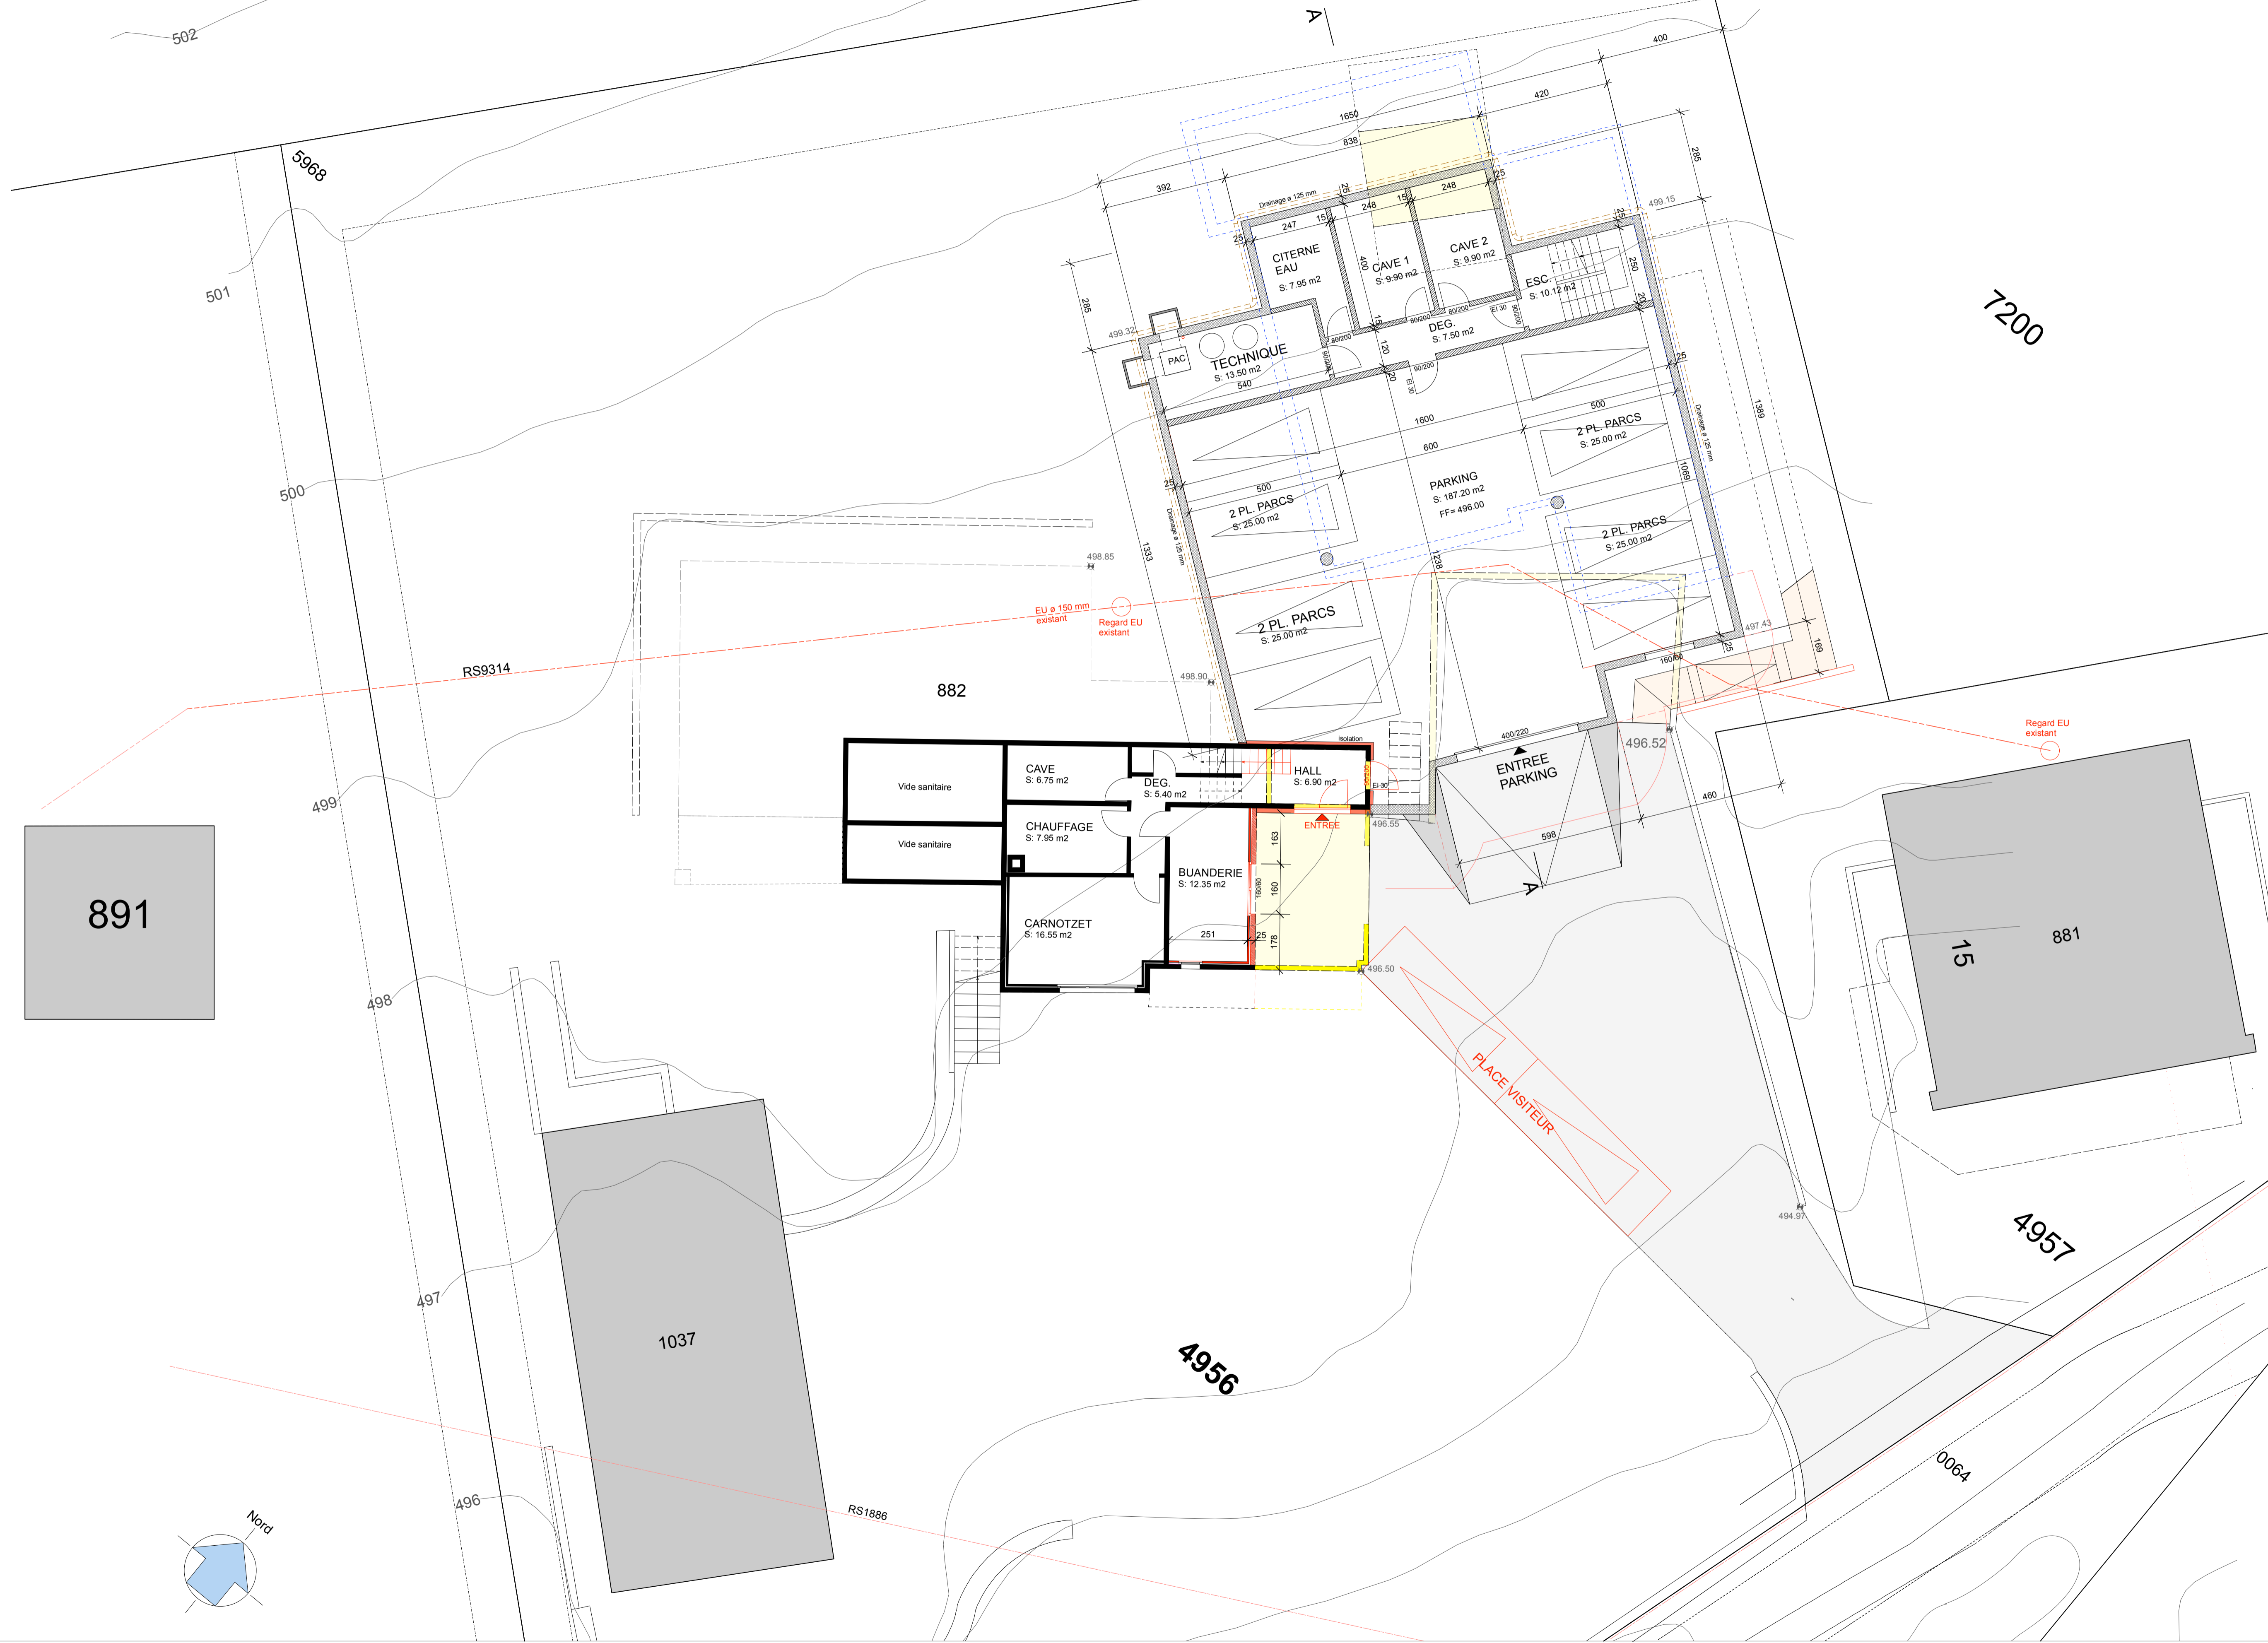






OBJET:	Construction de 2 villas et 1 garage collectif	PROJET DEFINITIF	c p a . Chantal Priet Allartarchini architecte ISAE - La Cambre - Bruxelles
	Moines 11 - 2023 Gorgier Parcelle: 4956 - Gorgier		
Maître de l'ouvrage:	M. Michel Furer M. Jean-Luc Buche Chemin des Moines 11 CH-2023 Gorgier/NE	Echelle: 1/1000 Date: 12.01.2023	Collaboration: A démolir A construire
		Aster-DC - Denis Chertoux CASE PROJE 12 1119 MICHIGAN TEL: 032 889 12 02 - aster-dc@bluewin.ch	

Maîtres de l'ouvrage: _____ Architecte: _____

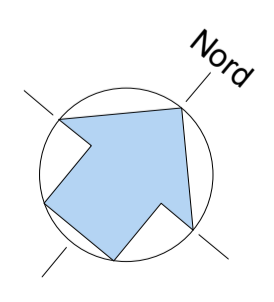



OBJET:	Construction de 2 villas et 1 garage collectif	PROJET DEFINITIF	c p a a r c h	Chantal Priet Allartierchini architecte ISAE, La Cambre, Bruxelles
	Moines 11 - 2023 Gorgier Parcelle: 4956 - Gorgier			Amandiers 2 - CH 2000 Neuchâtel tel: +41076.696.16.07 mail: info@cpaarch.ch
Maître de l'ouvrage:	M. Michel Furer M. Jean-Luc Buche Chemin des Moines 11 CH-2023 Gorgier/NE	ETAGE Format: 84/59.4 Echelle: 1/100 Date: 12.01.2023		Aster-DC - Denis Chertouk CAD/PROJEU/3D TEL: 032 899 72 00 - aster@groupem.ch
		A démolir A construire		

Maitres de l'ouvrage: _____ Architecte: _____

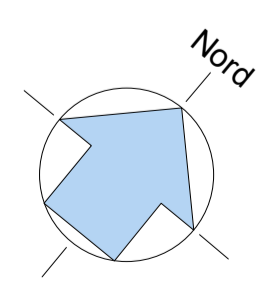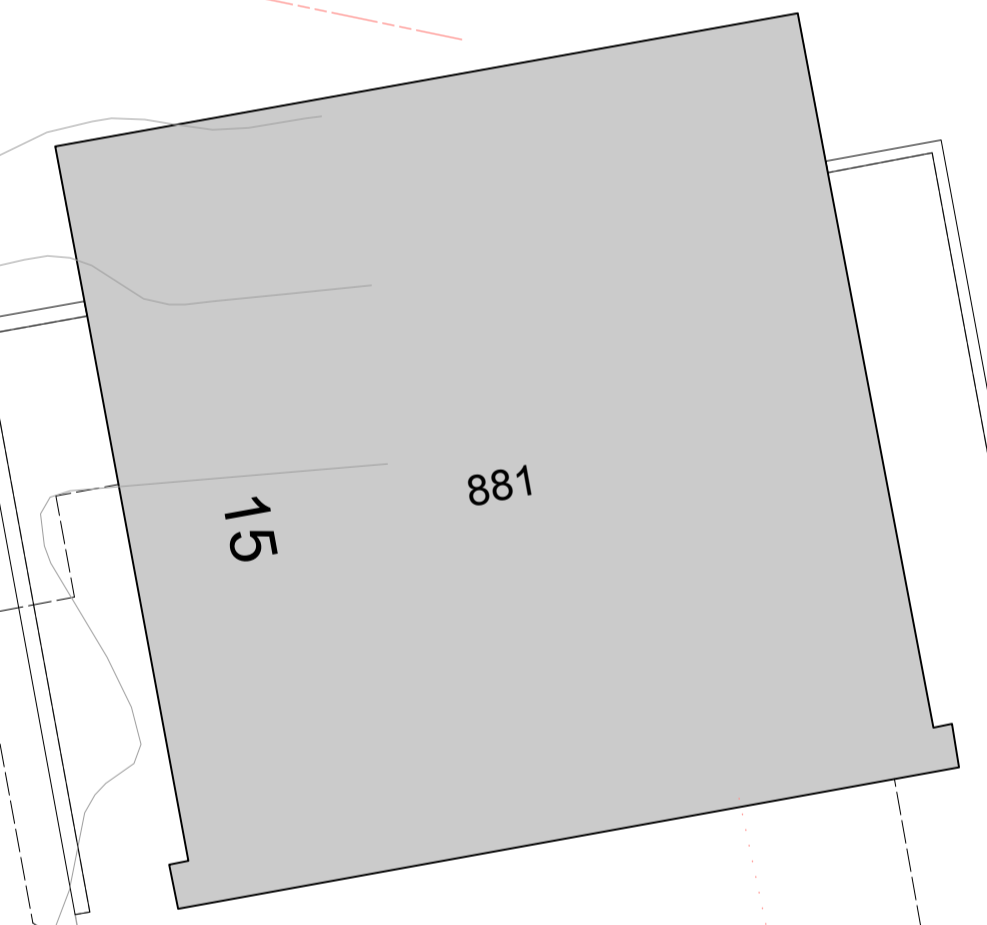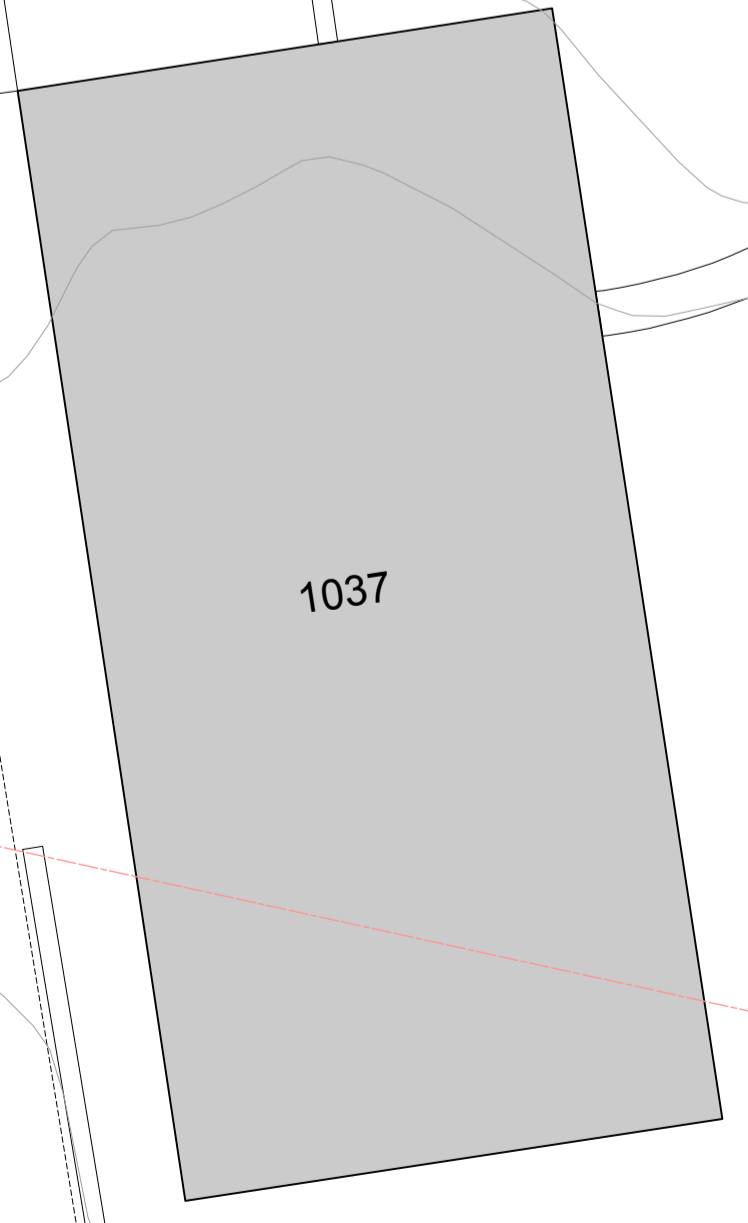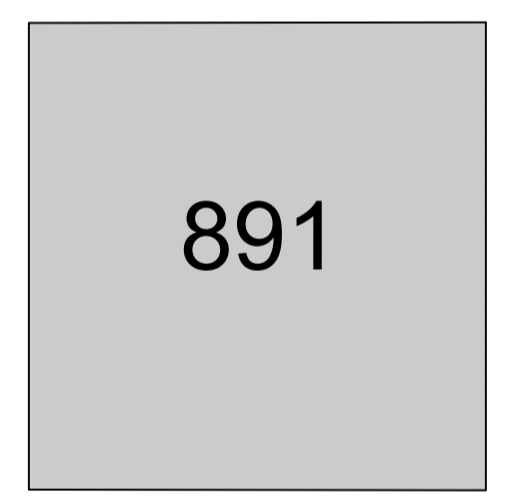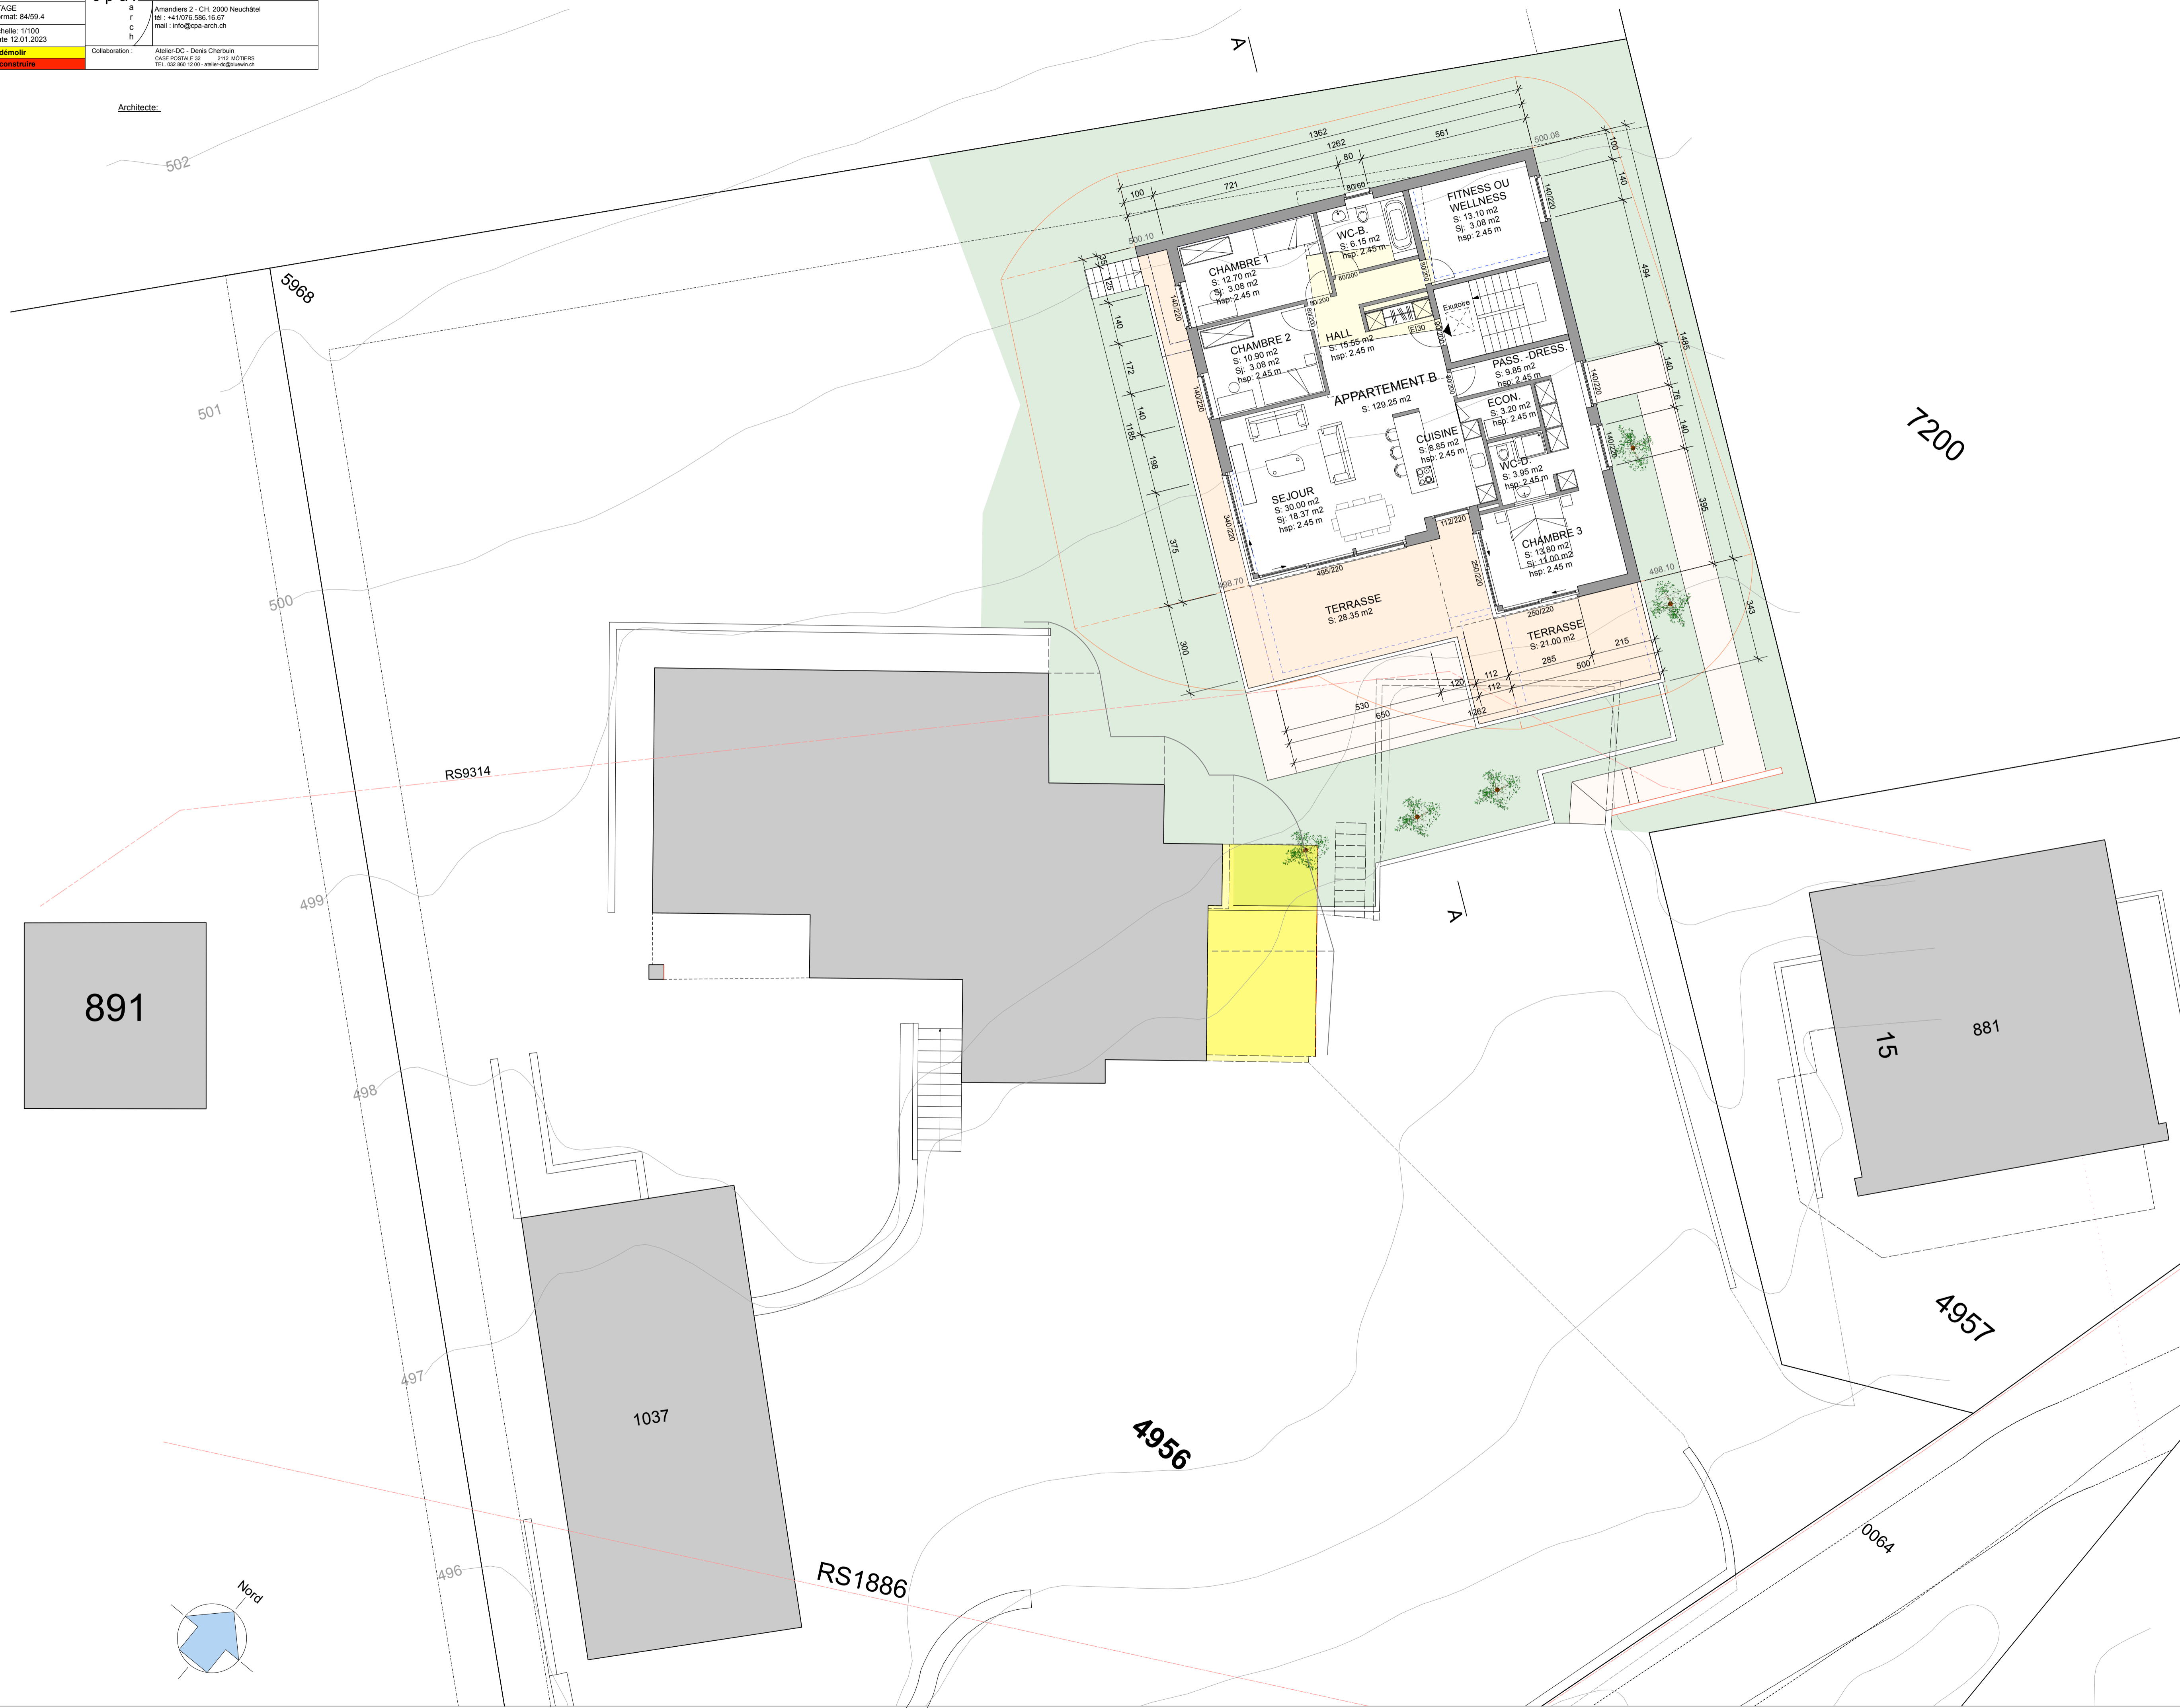

OBJET:	Construction de 2 villas et 1 garage collectif	PROJET DEFINITIF	c p a a r c h	Chantal Peul Allart/renon architecte S.A.S. - Lia Carrière - Bruxelles Amandiers 2 - CH 2000 Neuhâtel tél : +41 076 586 16 67 mail : info@cpa-arch.ch
	Moines 11 - 2023 Gorgier Parcelle: 4956 - Gorgier	TOITURE Format: 84/59.4		
Maître de l'ouvrage:	M. Michel Furrer M. Jean-Luc Buchs Chemin des Moines 11 CH-2023 Gorgier/NE	Echelle: 1/100 Date: 12.01.2023	Collaboration: Akler-DC Denis Cherban CASE ROYALE 32 212 WITERS tél. 03 80 12 02 - akler@akler.com	
		A démolir		
		A construire		


Maîtres de l'ouvrage: Architecte:

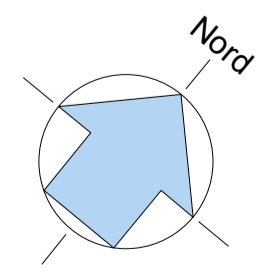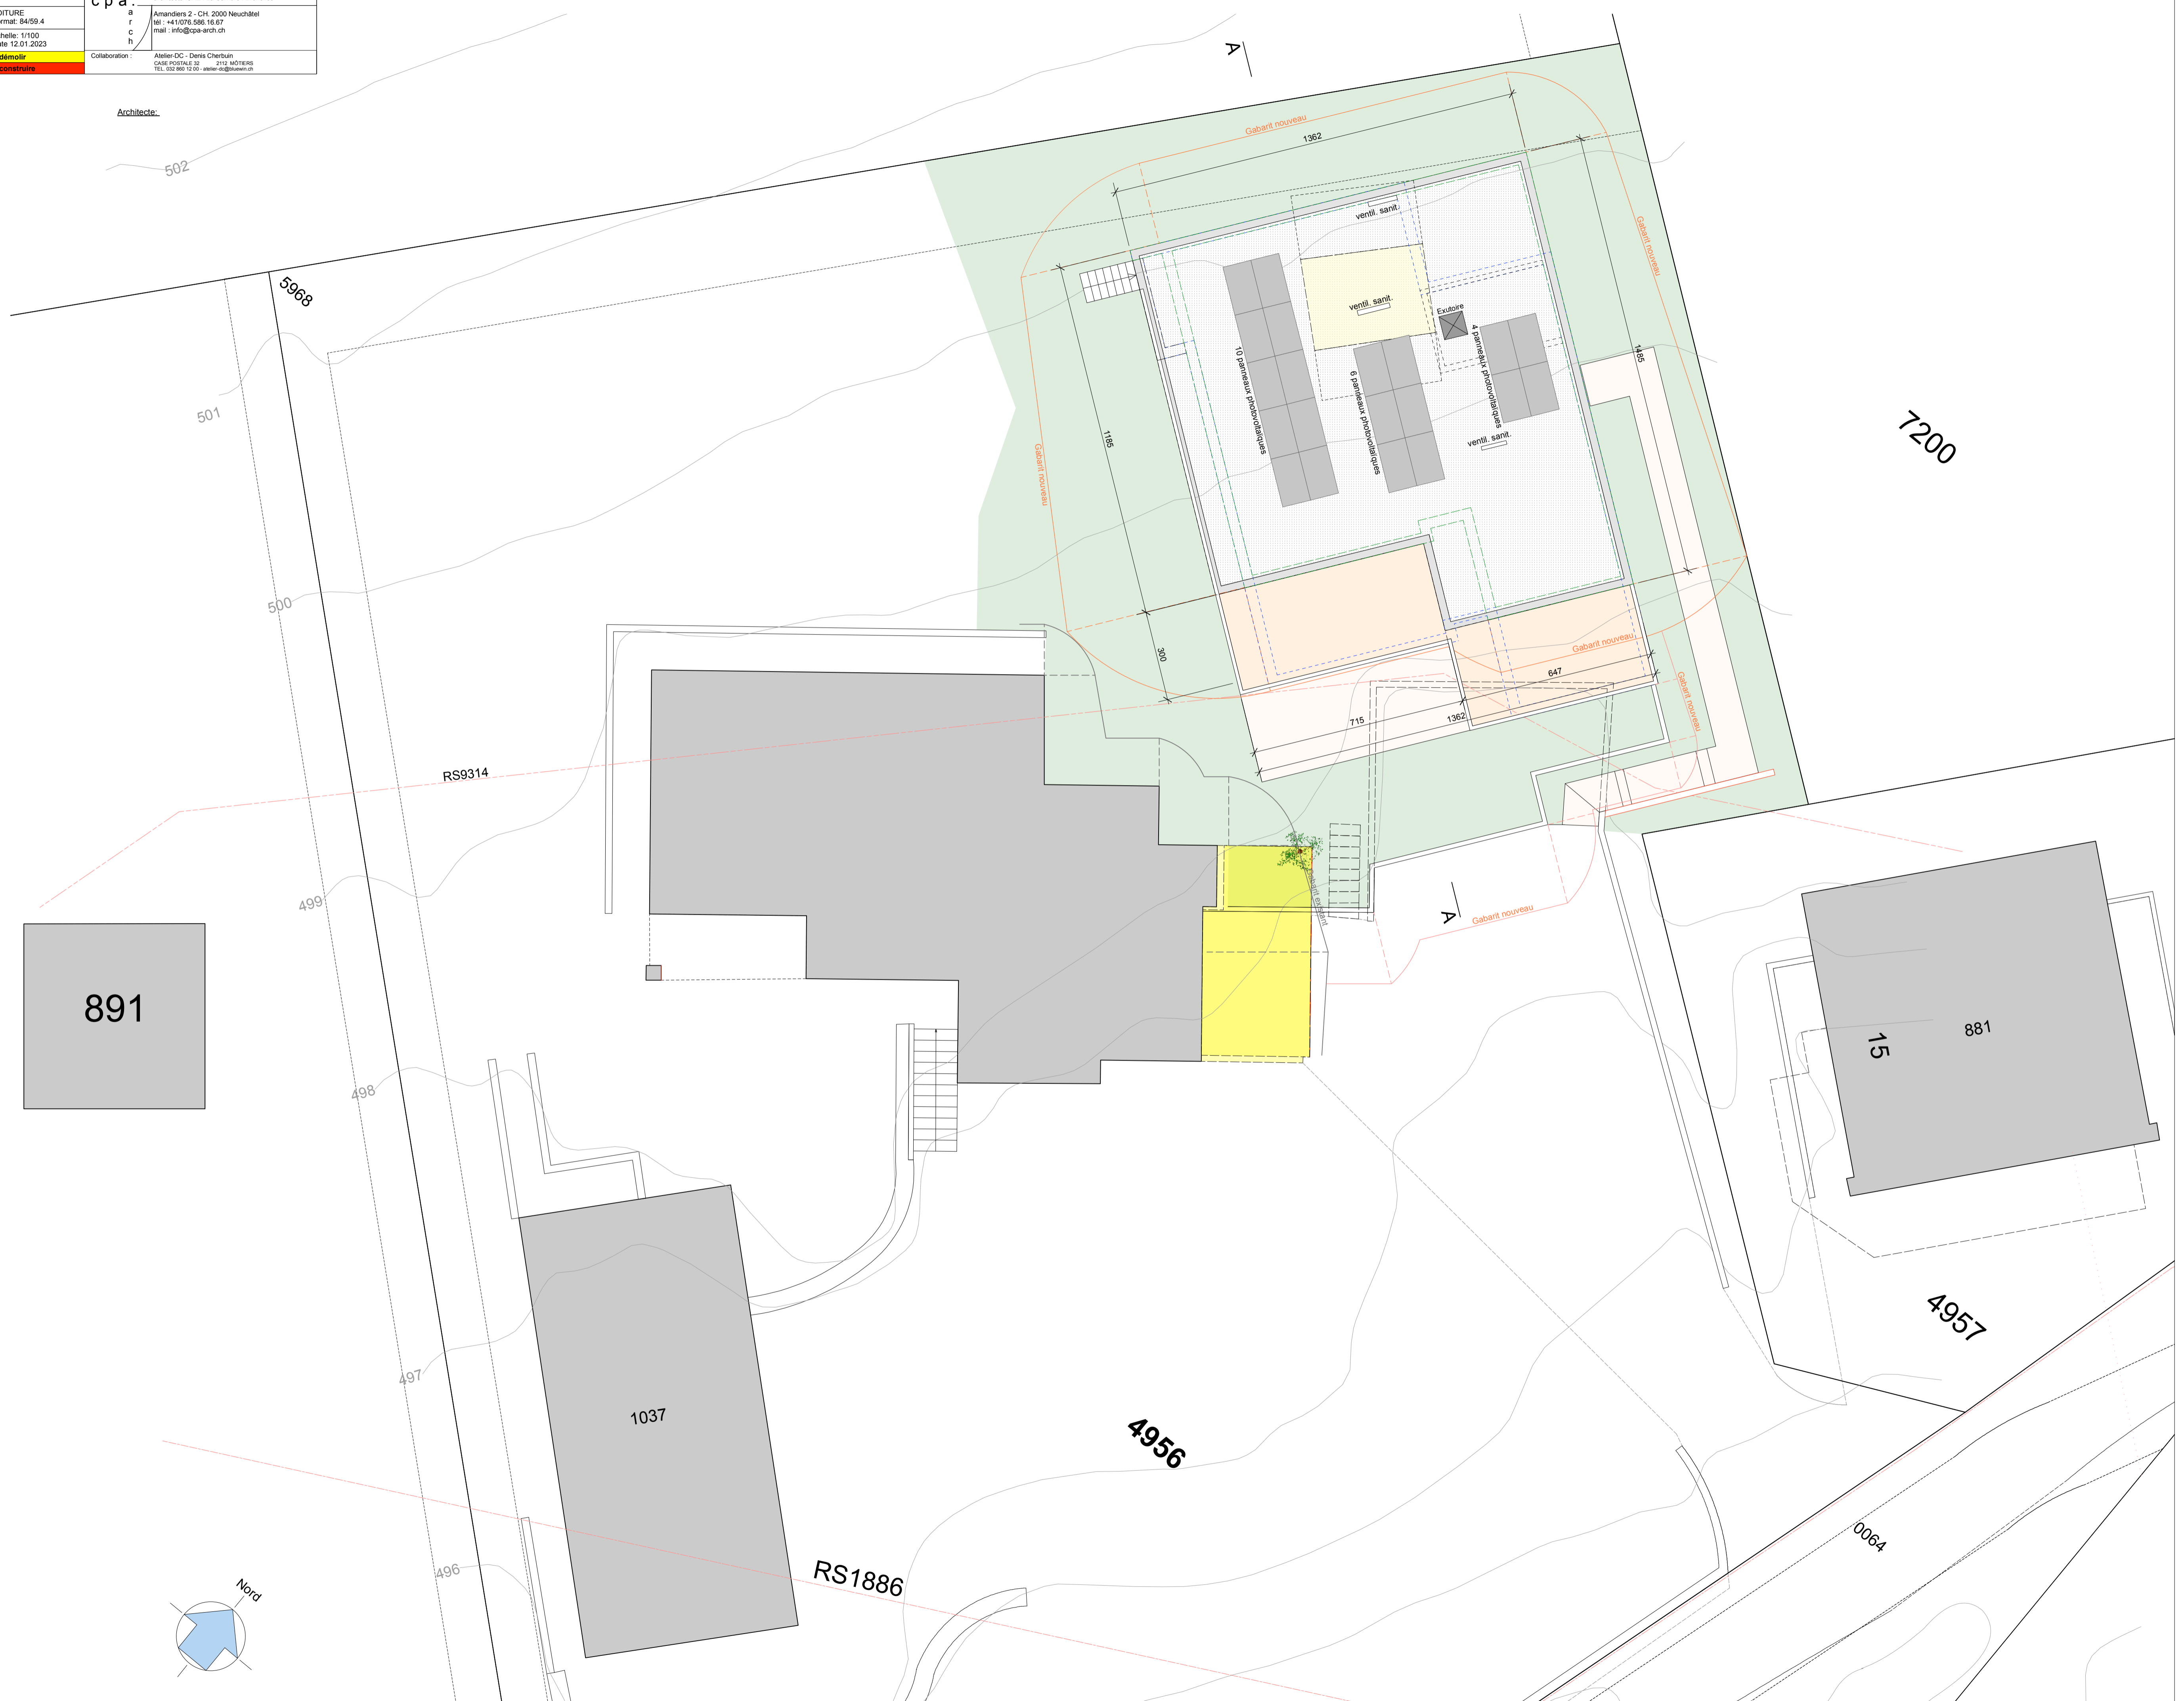


OBJET:	Construction de 2 villas et 1 garage collectif	PROJET DEFINITIF	cpa	Chantal Pring Altierfronchi architecte SOAÉ - Lia Carrière - Bruxelles
	Moines 11 - 2023 Gorgier	TOITURE	a	Amandiers 2 - CH 2000 Neuchâtel
	Parcelle: 4956 - Gorgier	Format: B4/59.4	r	tel : +41(0)76.586.16.67
Maitre de l'ouvrage:	M. Michel Furrer	Echelle: 1/100	c	mail : info@cpa-arch.ch
	M. Jean-Luc Buchs	Date: 12.01.2023	h	
	Chemin des Moines 11	A démolir		Collaboration: Akleer-DC - Denis Cherban
	CH-2023 Gorgier/NE	A construire		case postale 32 212 WITTENS
				tel. 032.800.12.02 - atelier@akleerdc.com


Maitres de l'ouvrage:

Architecte:

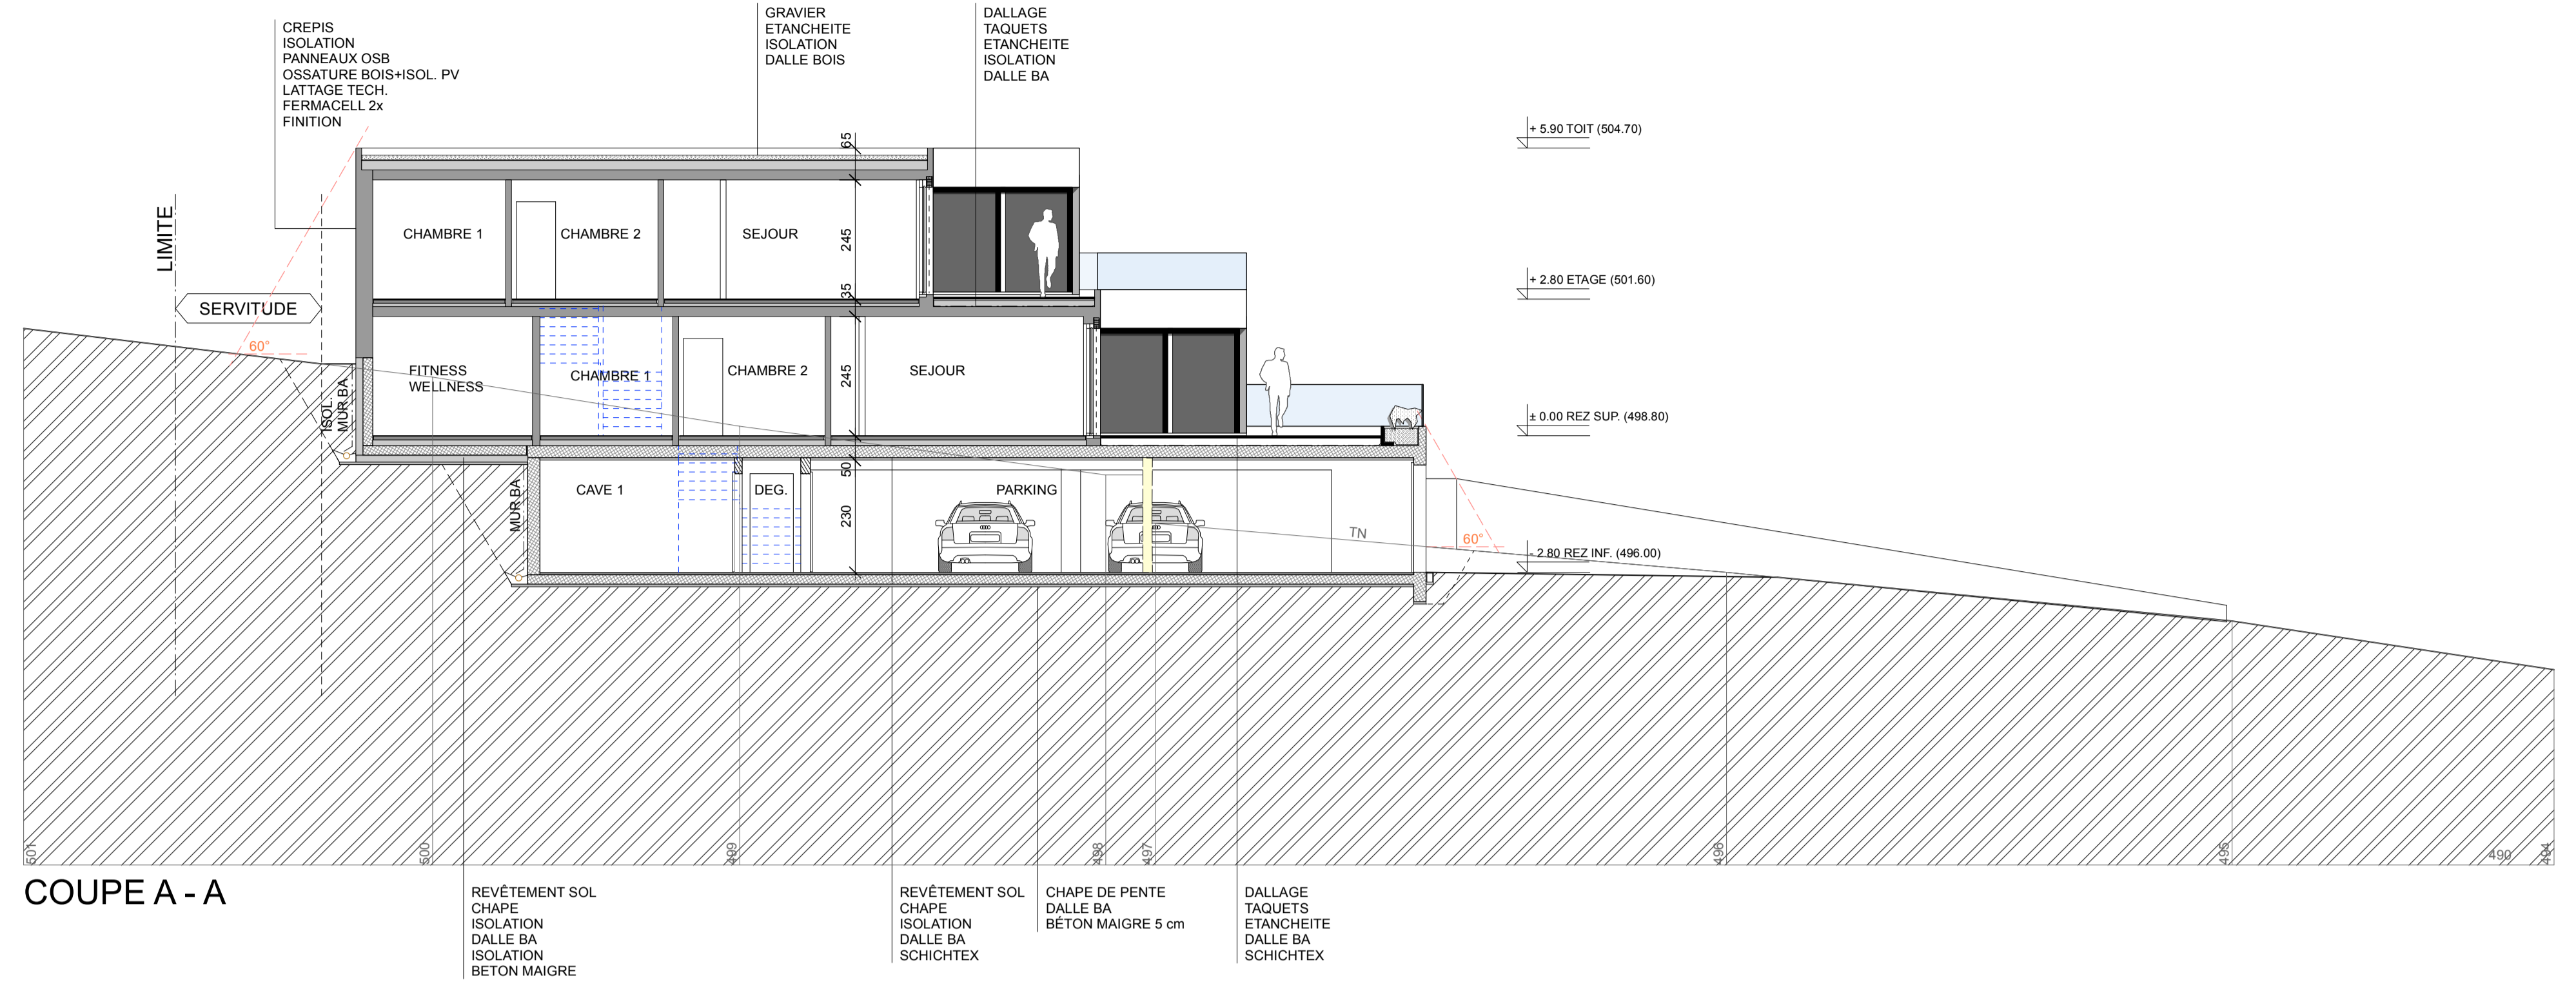


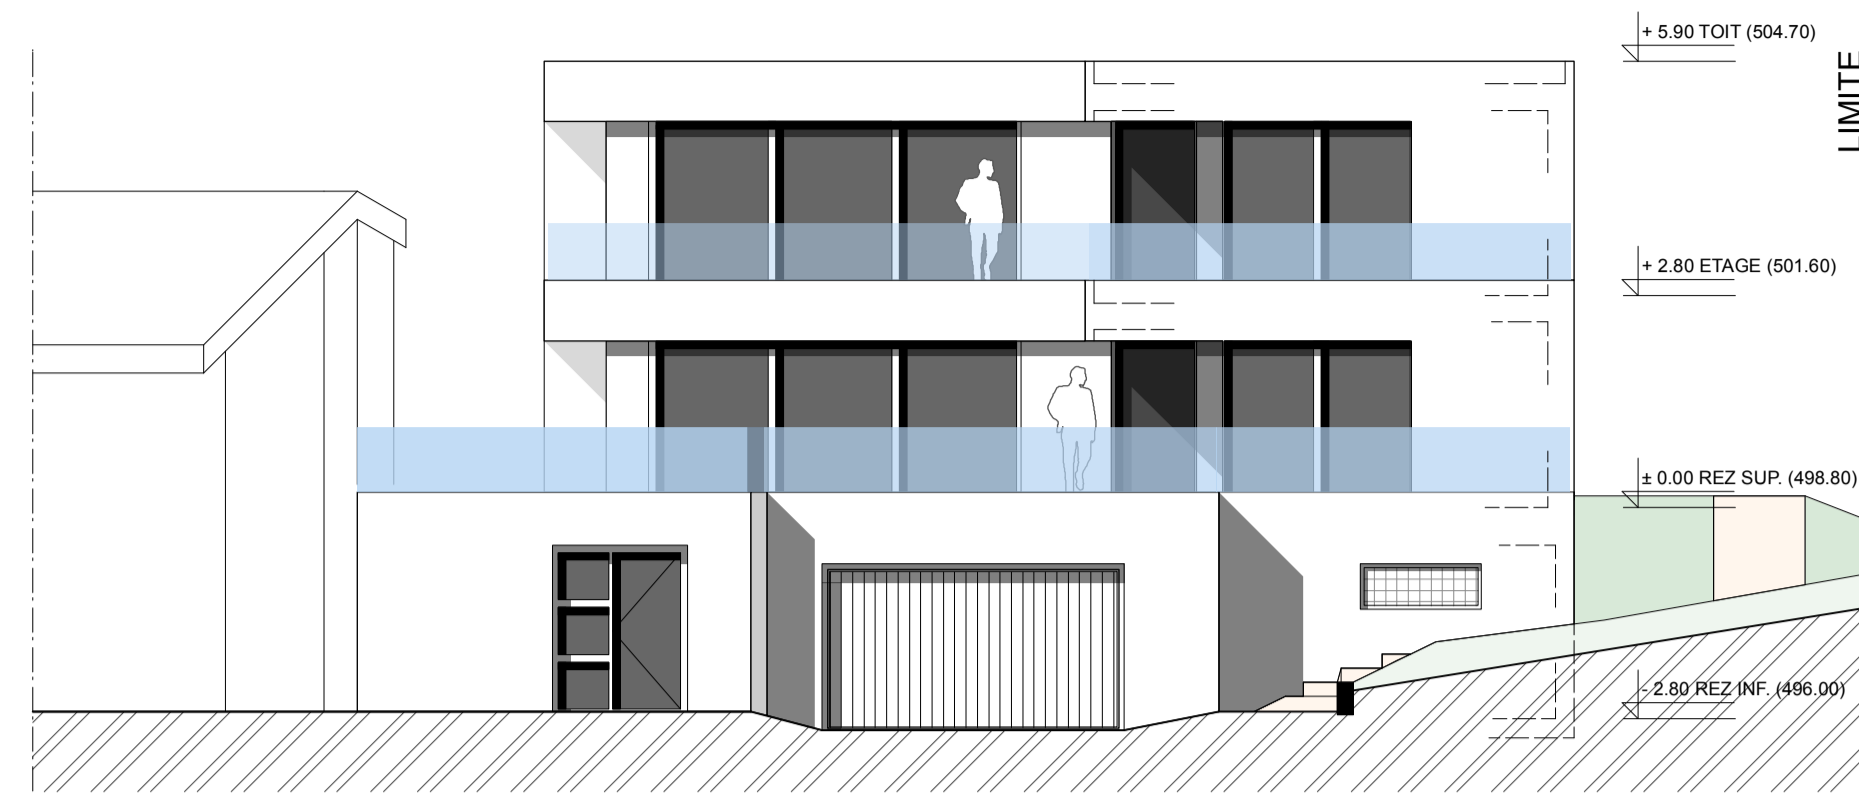


FACADE SUD-EST

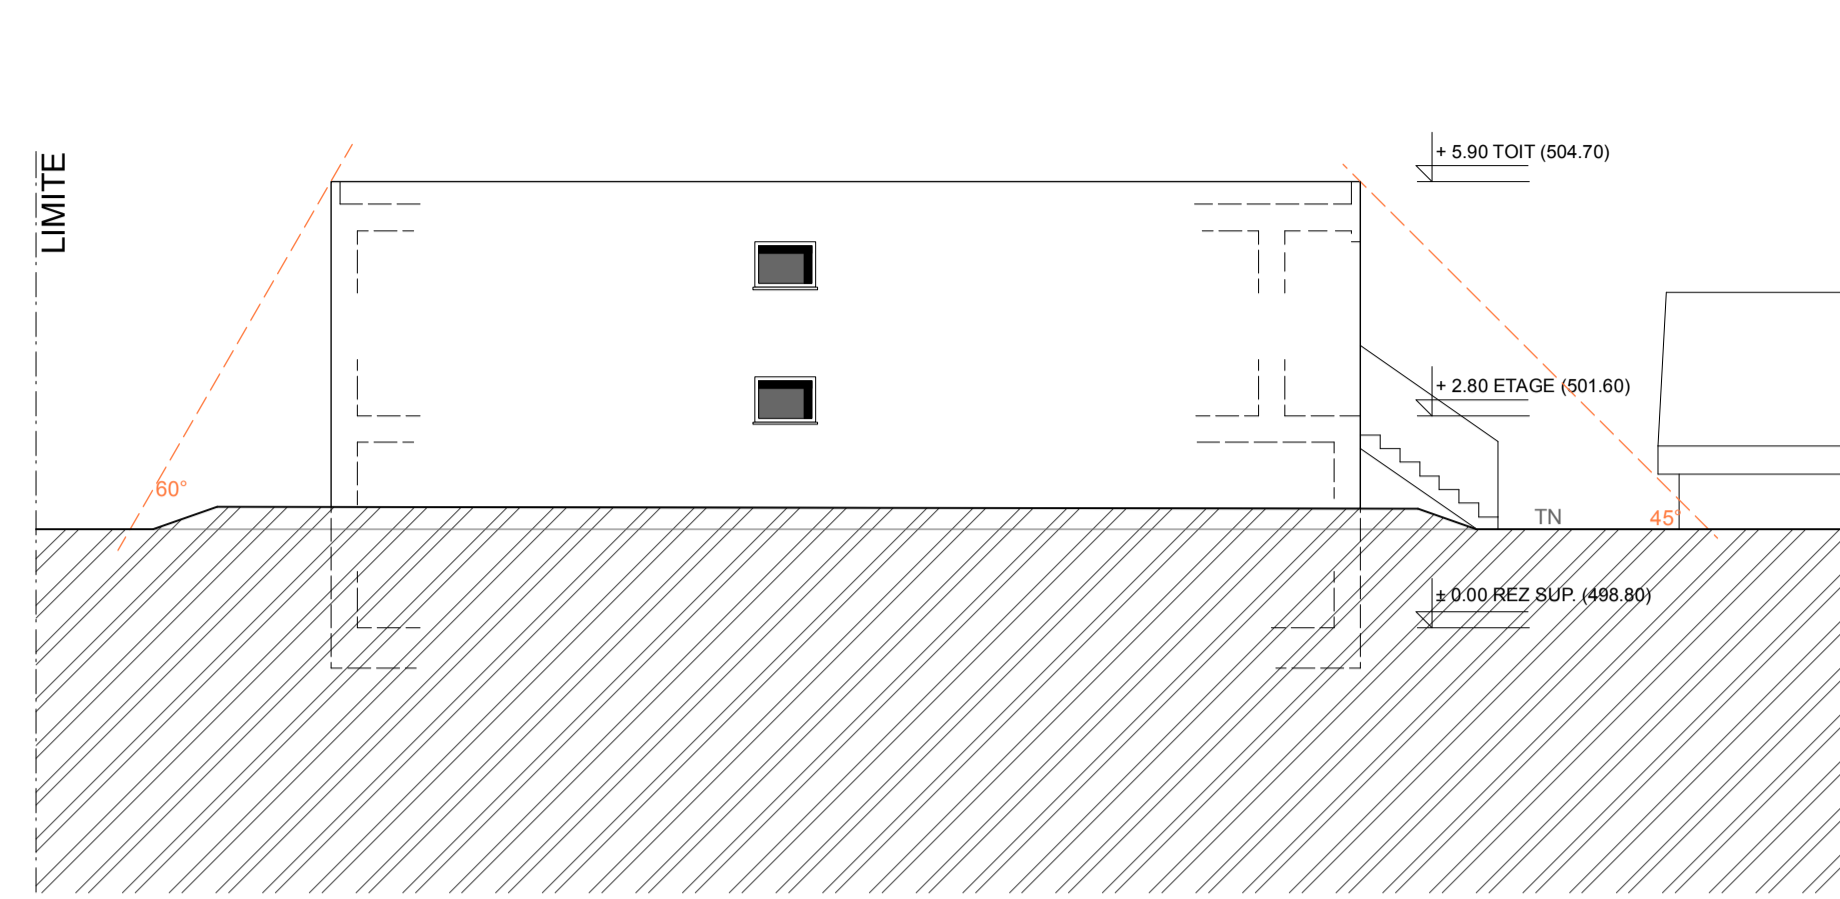

FACADE NORD-OUEST

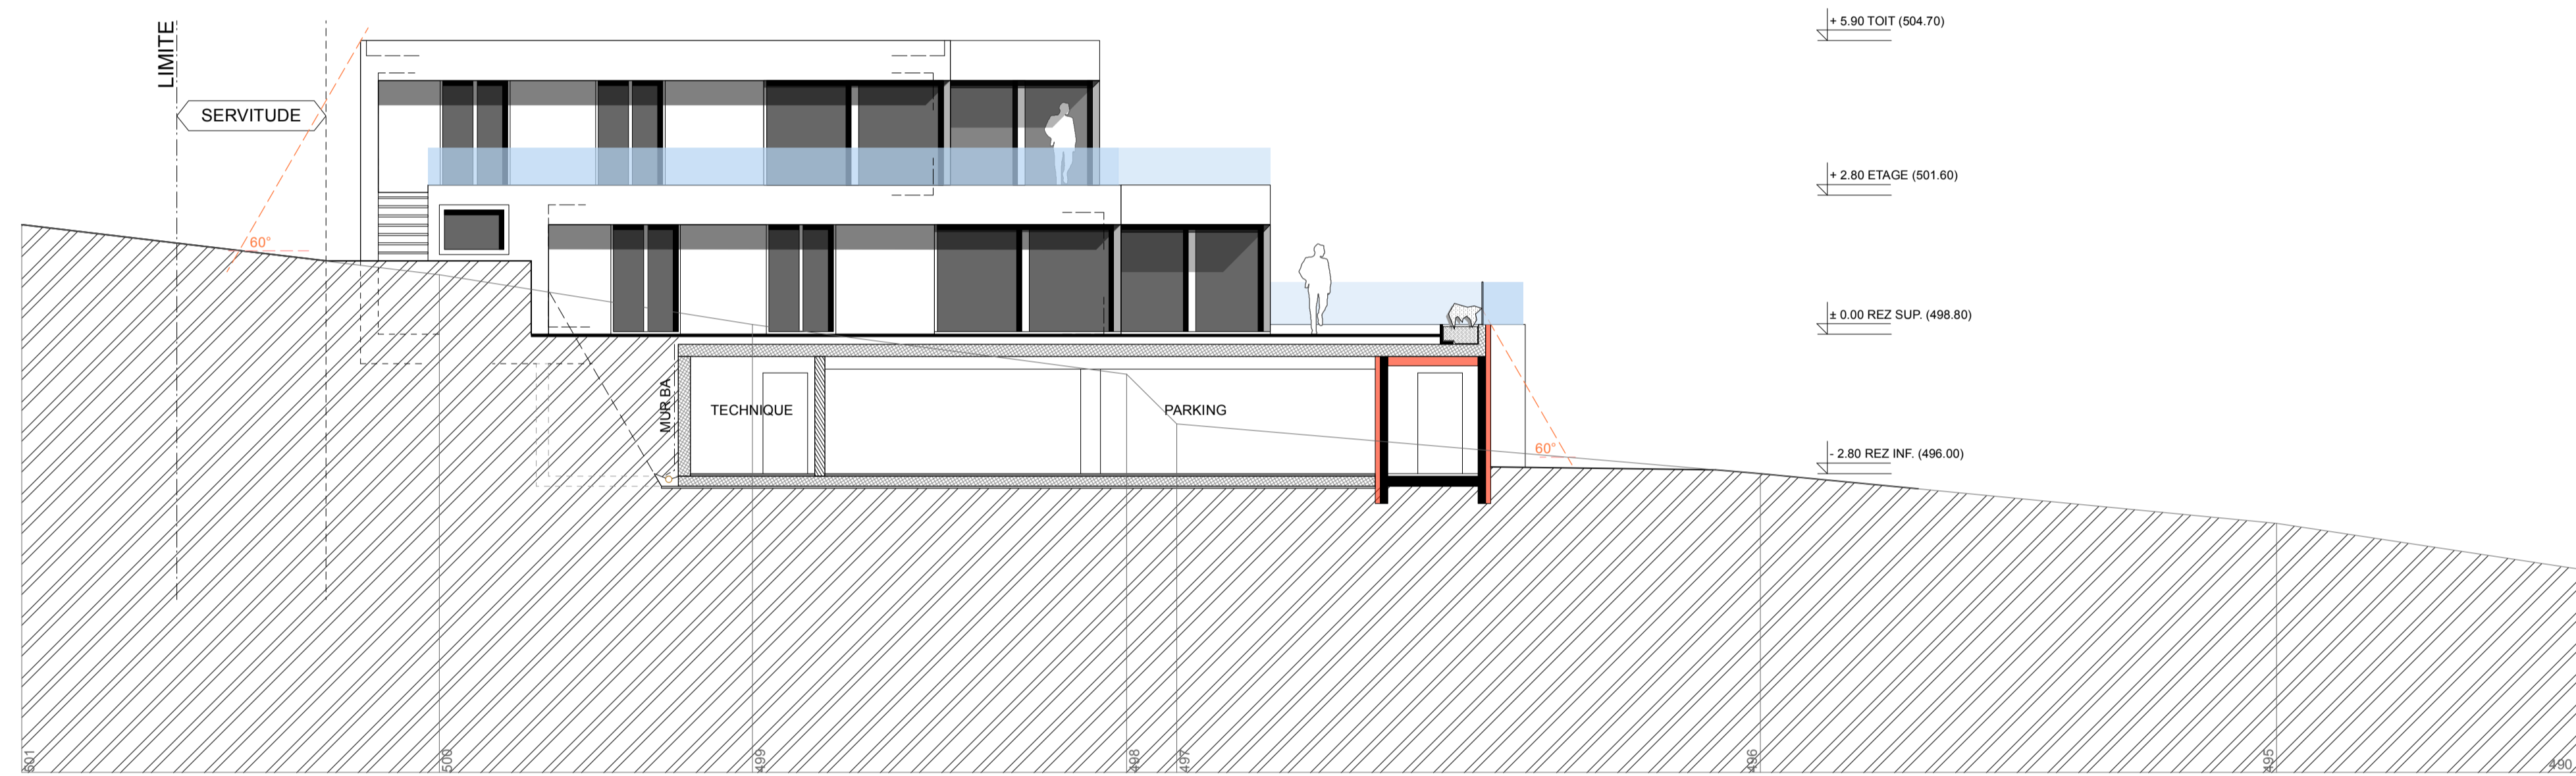

FACADE SUD-OUEST

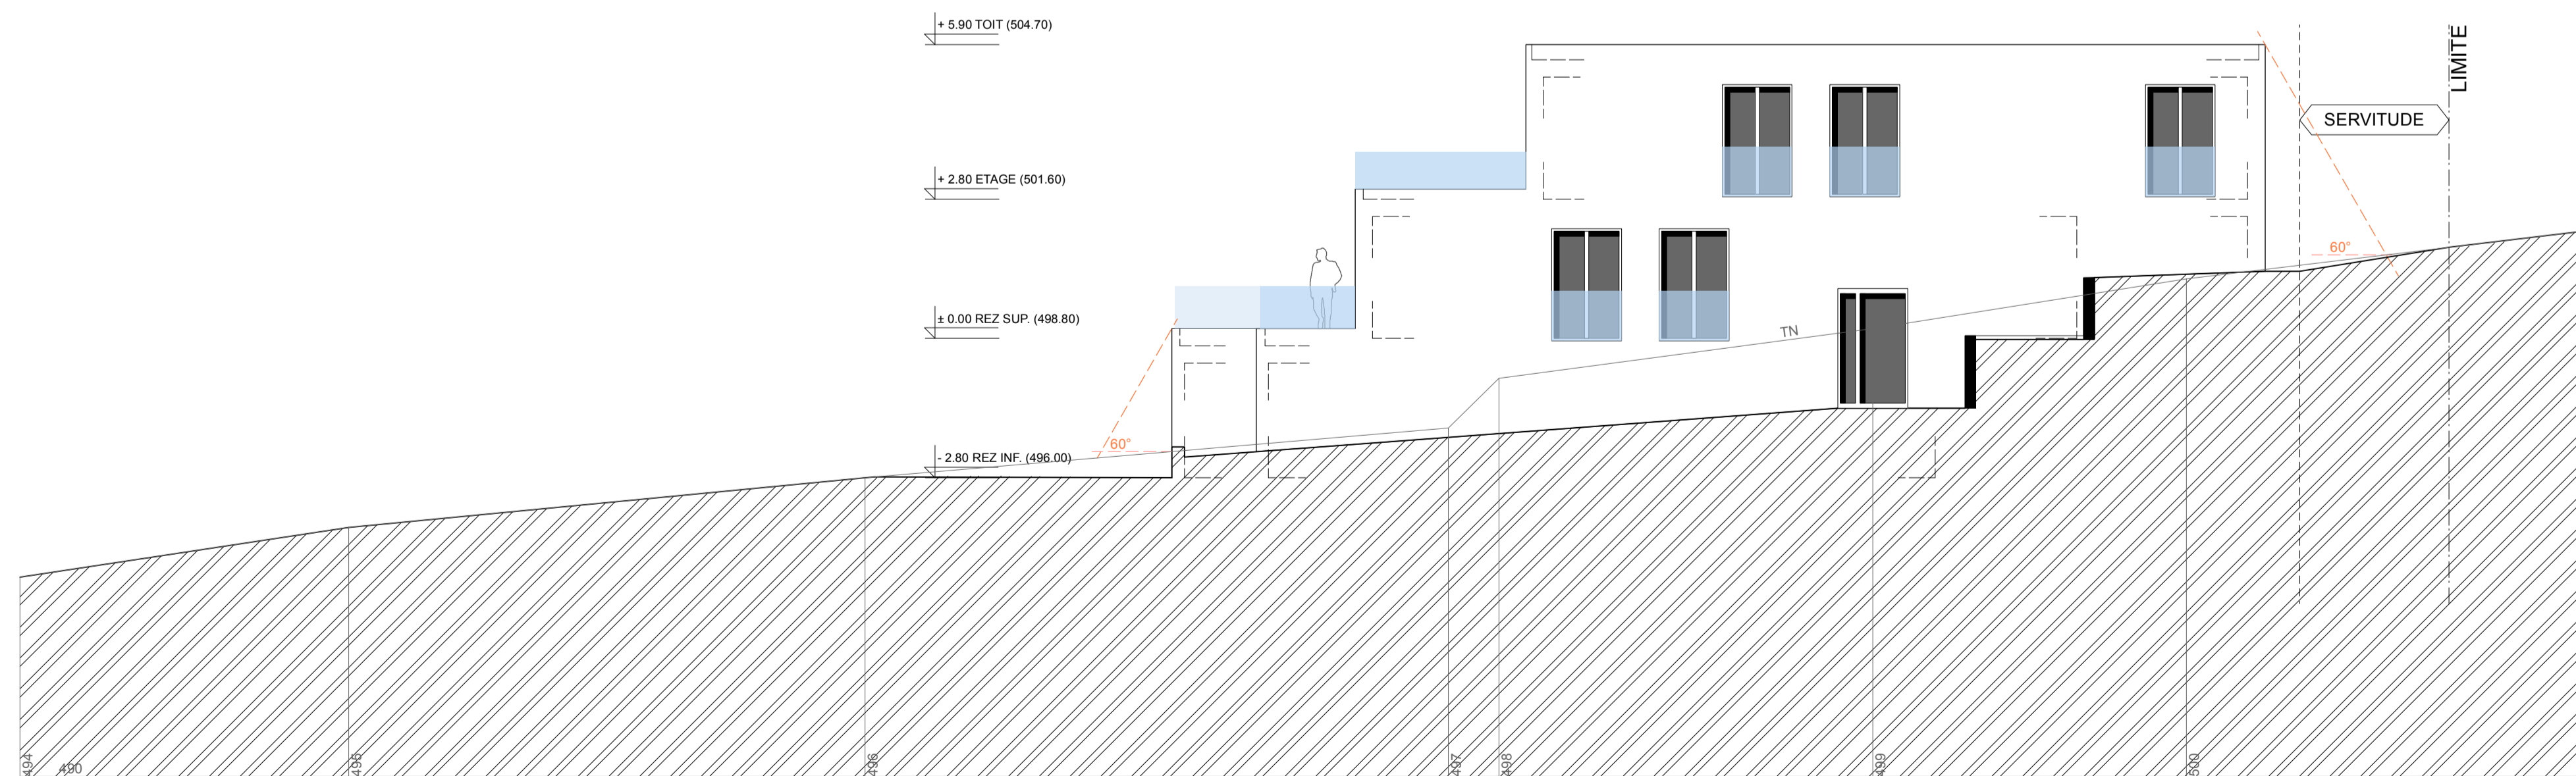

FACADE NORD-EST