Dokumentation	PL. NR. :	OBJEKT: **Neubau Gewerbehaus** Sandackerstrasse, 9245 Oberbüren, Katnr:423	BAUHERR: Schweizer Business Haus AG, 9245 Oberbüren
Grundriss EG	MASSSTAB : 1:100	**±0.00 = OK FERTIG BODEN ERDGESCHOSS = 498.70 M.ü.M**	ARCHITEKT: Schweizer Baumanagement AG, 9245 Oberbüren
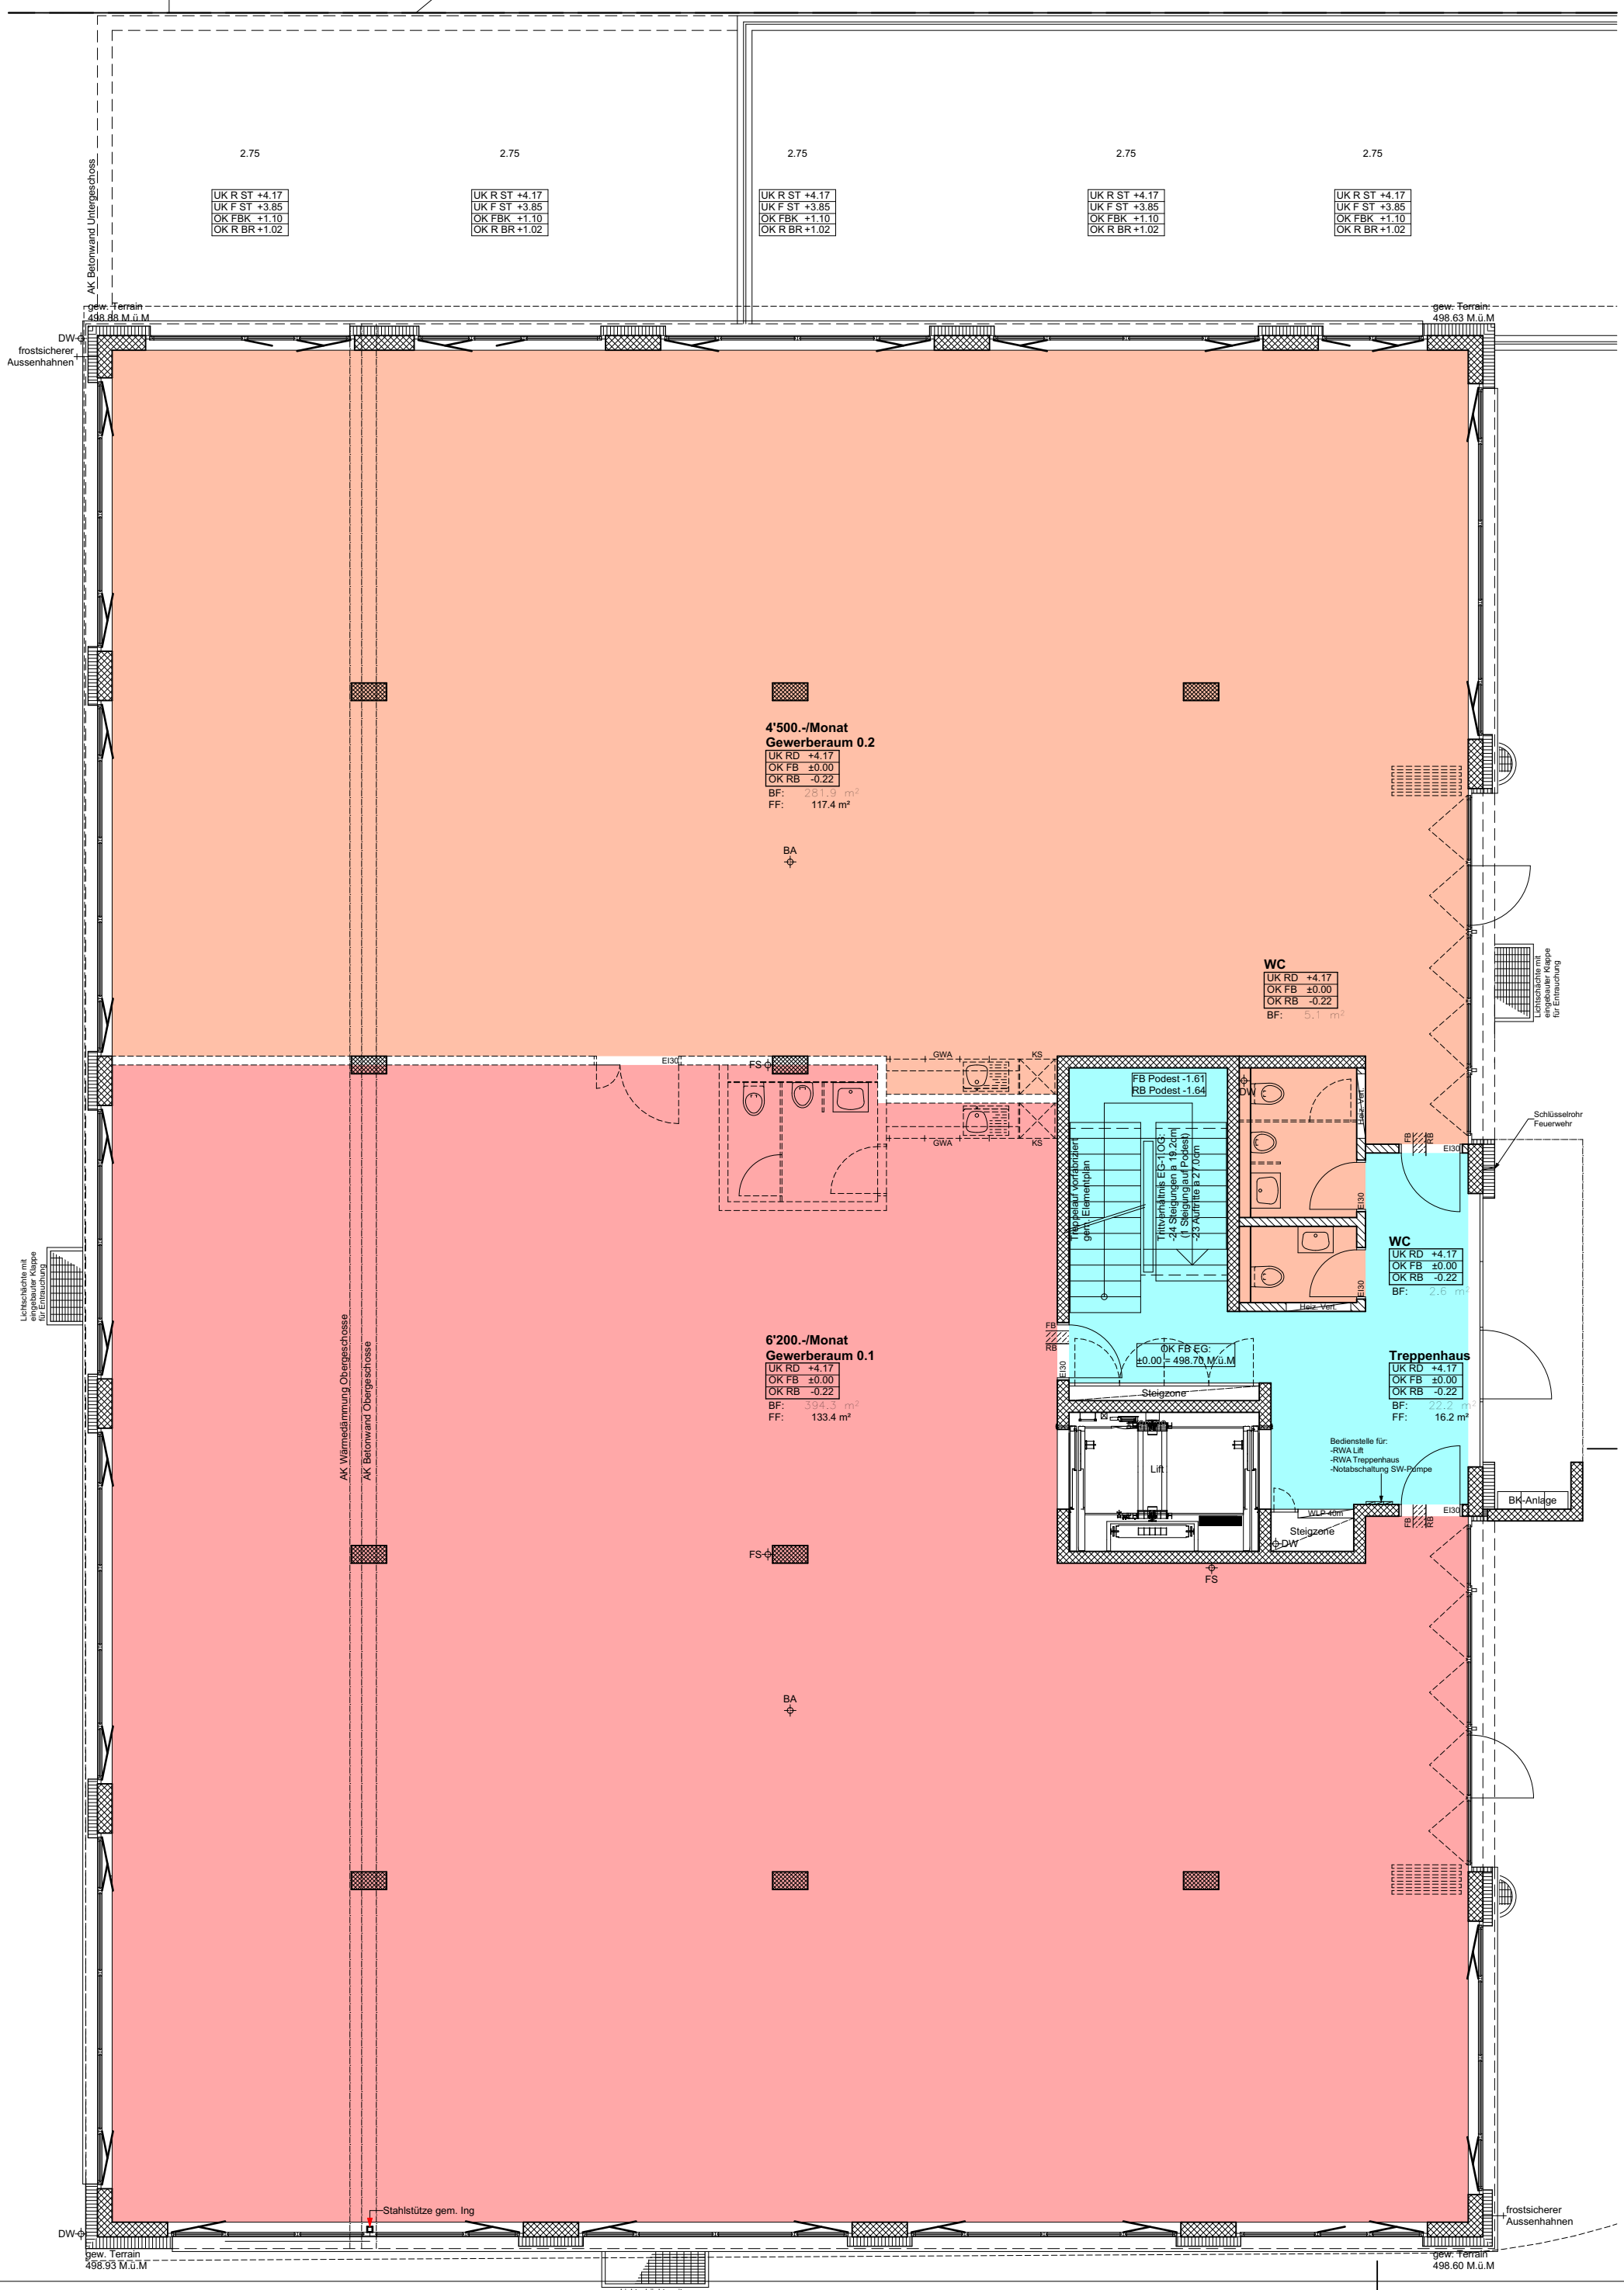
OBJEKT. NR. : 1301
PL. GR. : 84 x 60_A1
DATUM : 04.07.2013
GEZ. : CK