

2.OG

ORT/DATUM: 4563 RECHERSWIL, 05/10/23

BAUHERR:


ARCHITEKT:

[Handwritten signature]

NEUBAU GEWERBEHALLE NORD
MINS Immobilien AG
HAUPTSTRASSE 214+216, 4563 RECHERSWIL
GRUNDRISS 2.OG 1:50
±0.00 = 463.30
05/10/23

architektur + planung
www.ursroth.ch
nennigkofenstr. 23
ch-4571 lüterkofen
tel +41 (0)32 - 677 06 60
cp.ursroth@gmail.com

www.ursroth.ch

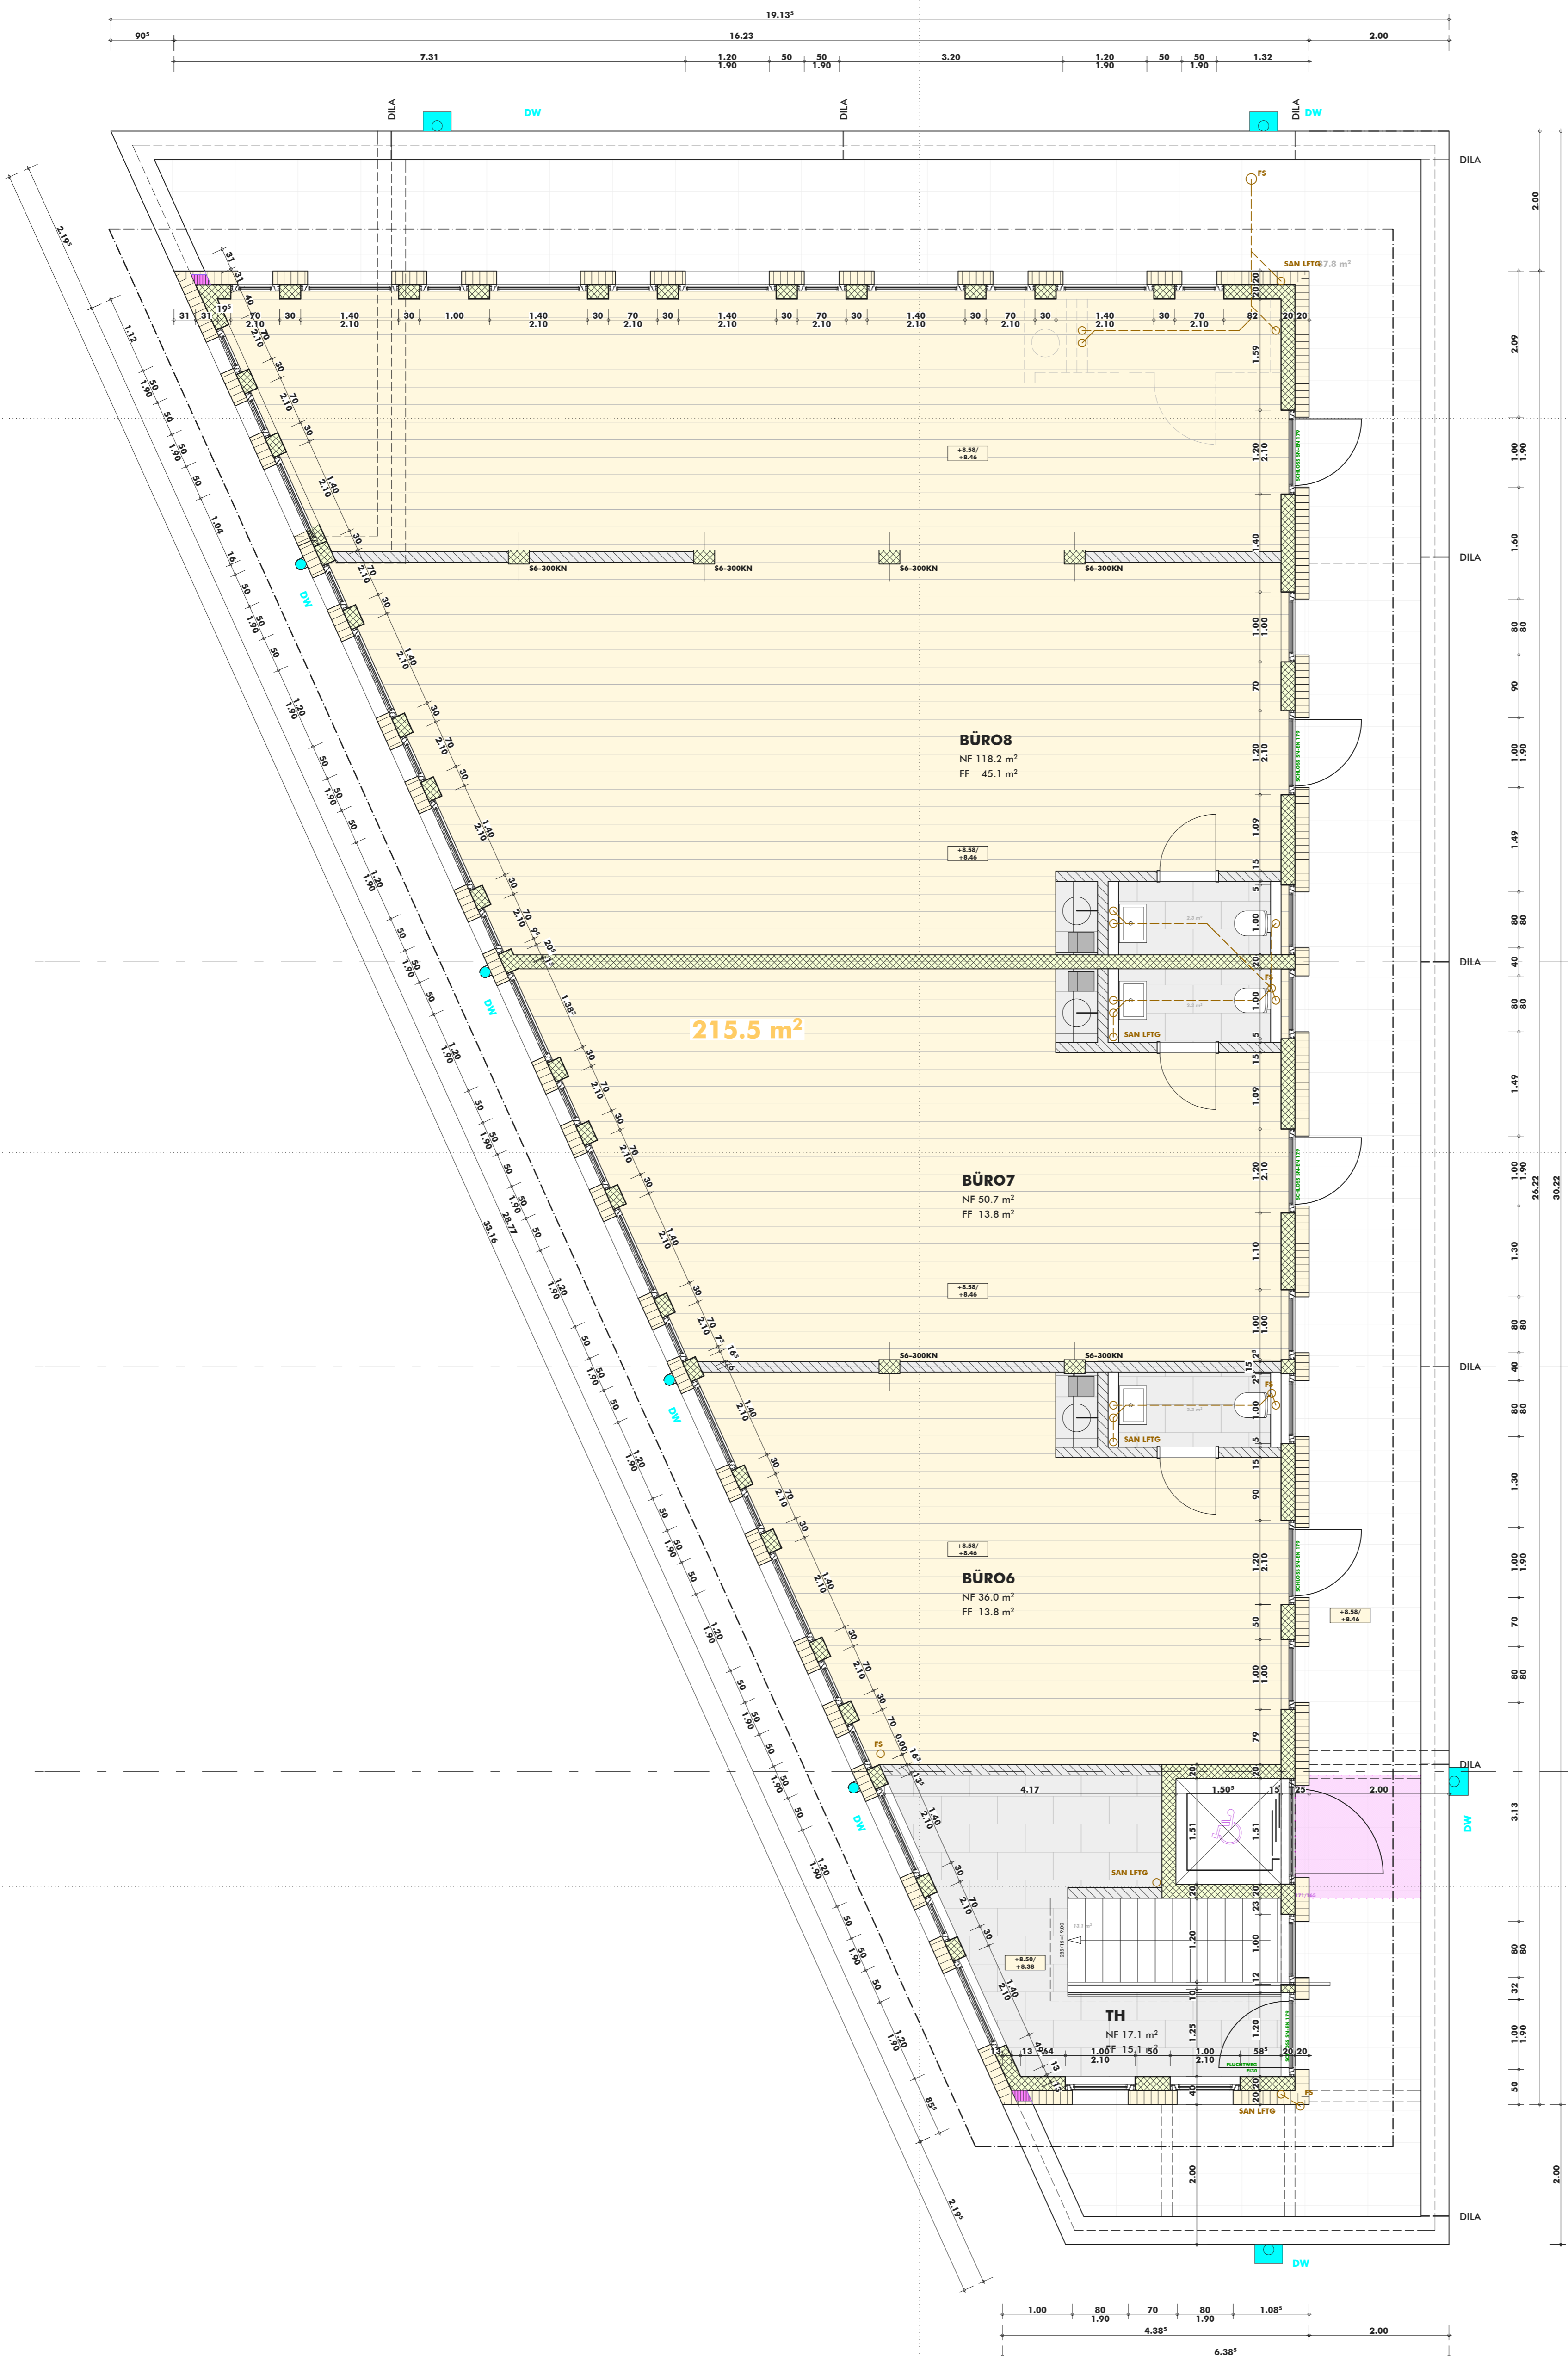

ATT

ORT/DATUM: 4563 RECHERSWIL, 05/10/23

BAUHERR:

ARCHITEKT:

NEUBAU GEWERBEHALLE NORD
MINS Immobilien AG
HAUPTSTRASSE 214+216, 4563 RECHERSWIL
GRUNDRISS ATTIKA 1:50
±0.00 = 463.30
05/10/23

architektur + planung
www.ursroth.ch
nennigkofenstr. 23
ch-4571 lüterkofen
tel +41 (0)32 - 677 06 40
cp.ursroth@gmail.com

www.ursroth.ch