Lausanne

Av. du Léman

Transformation d'appartements

Propriétaire: La Bâloise

Lieu: Avenue du léman 34 / 36, 1005 Lausanne

BRODARD & BILLIAERT
atelier d'architecture

chemin du bief 6 - 1027 lonay
tél. 021 804 85 40
fax 021 801 03 18
secretariat@billiaert.com
www.brodard-et-billiaert.ch

Execution A2

Léman 36 5ème étage (lot 1)

dessinateur, architecte, directeur travaux
N. Pasche & B. Brodard & P. Ruchet

éch: 1:50
date d'impression: 28.02.19
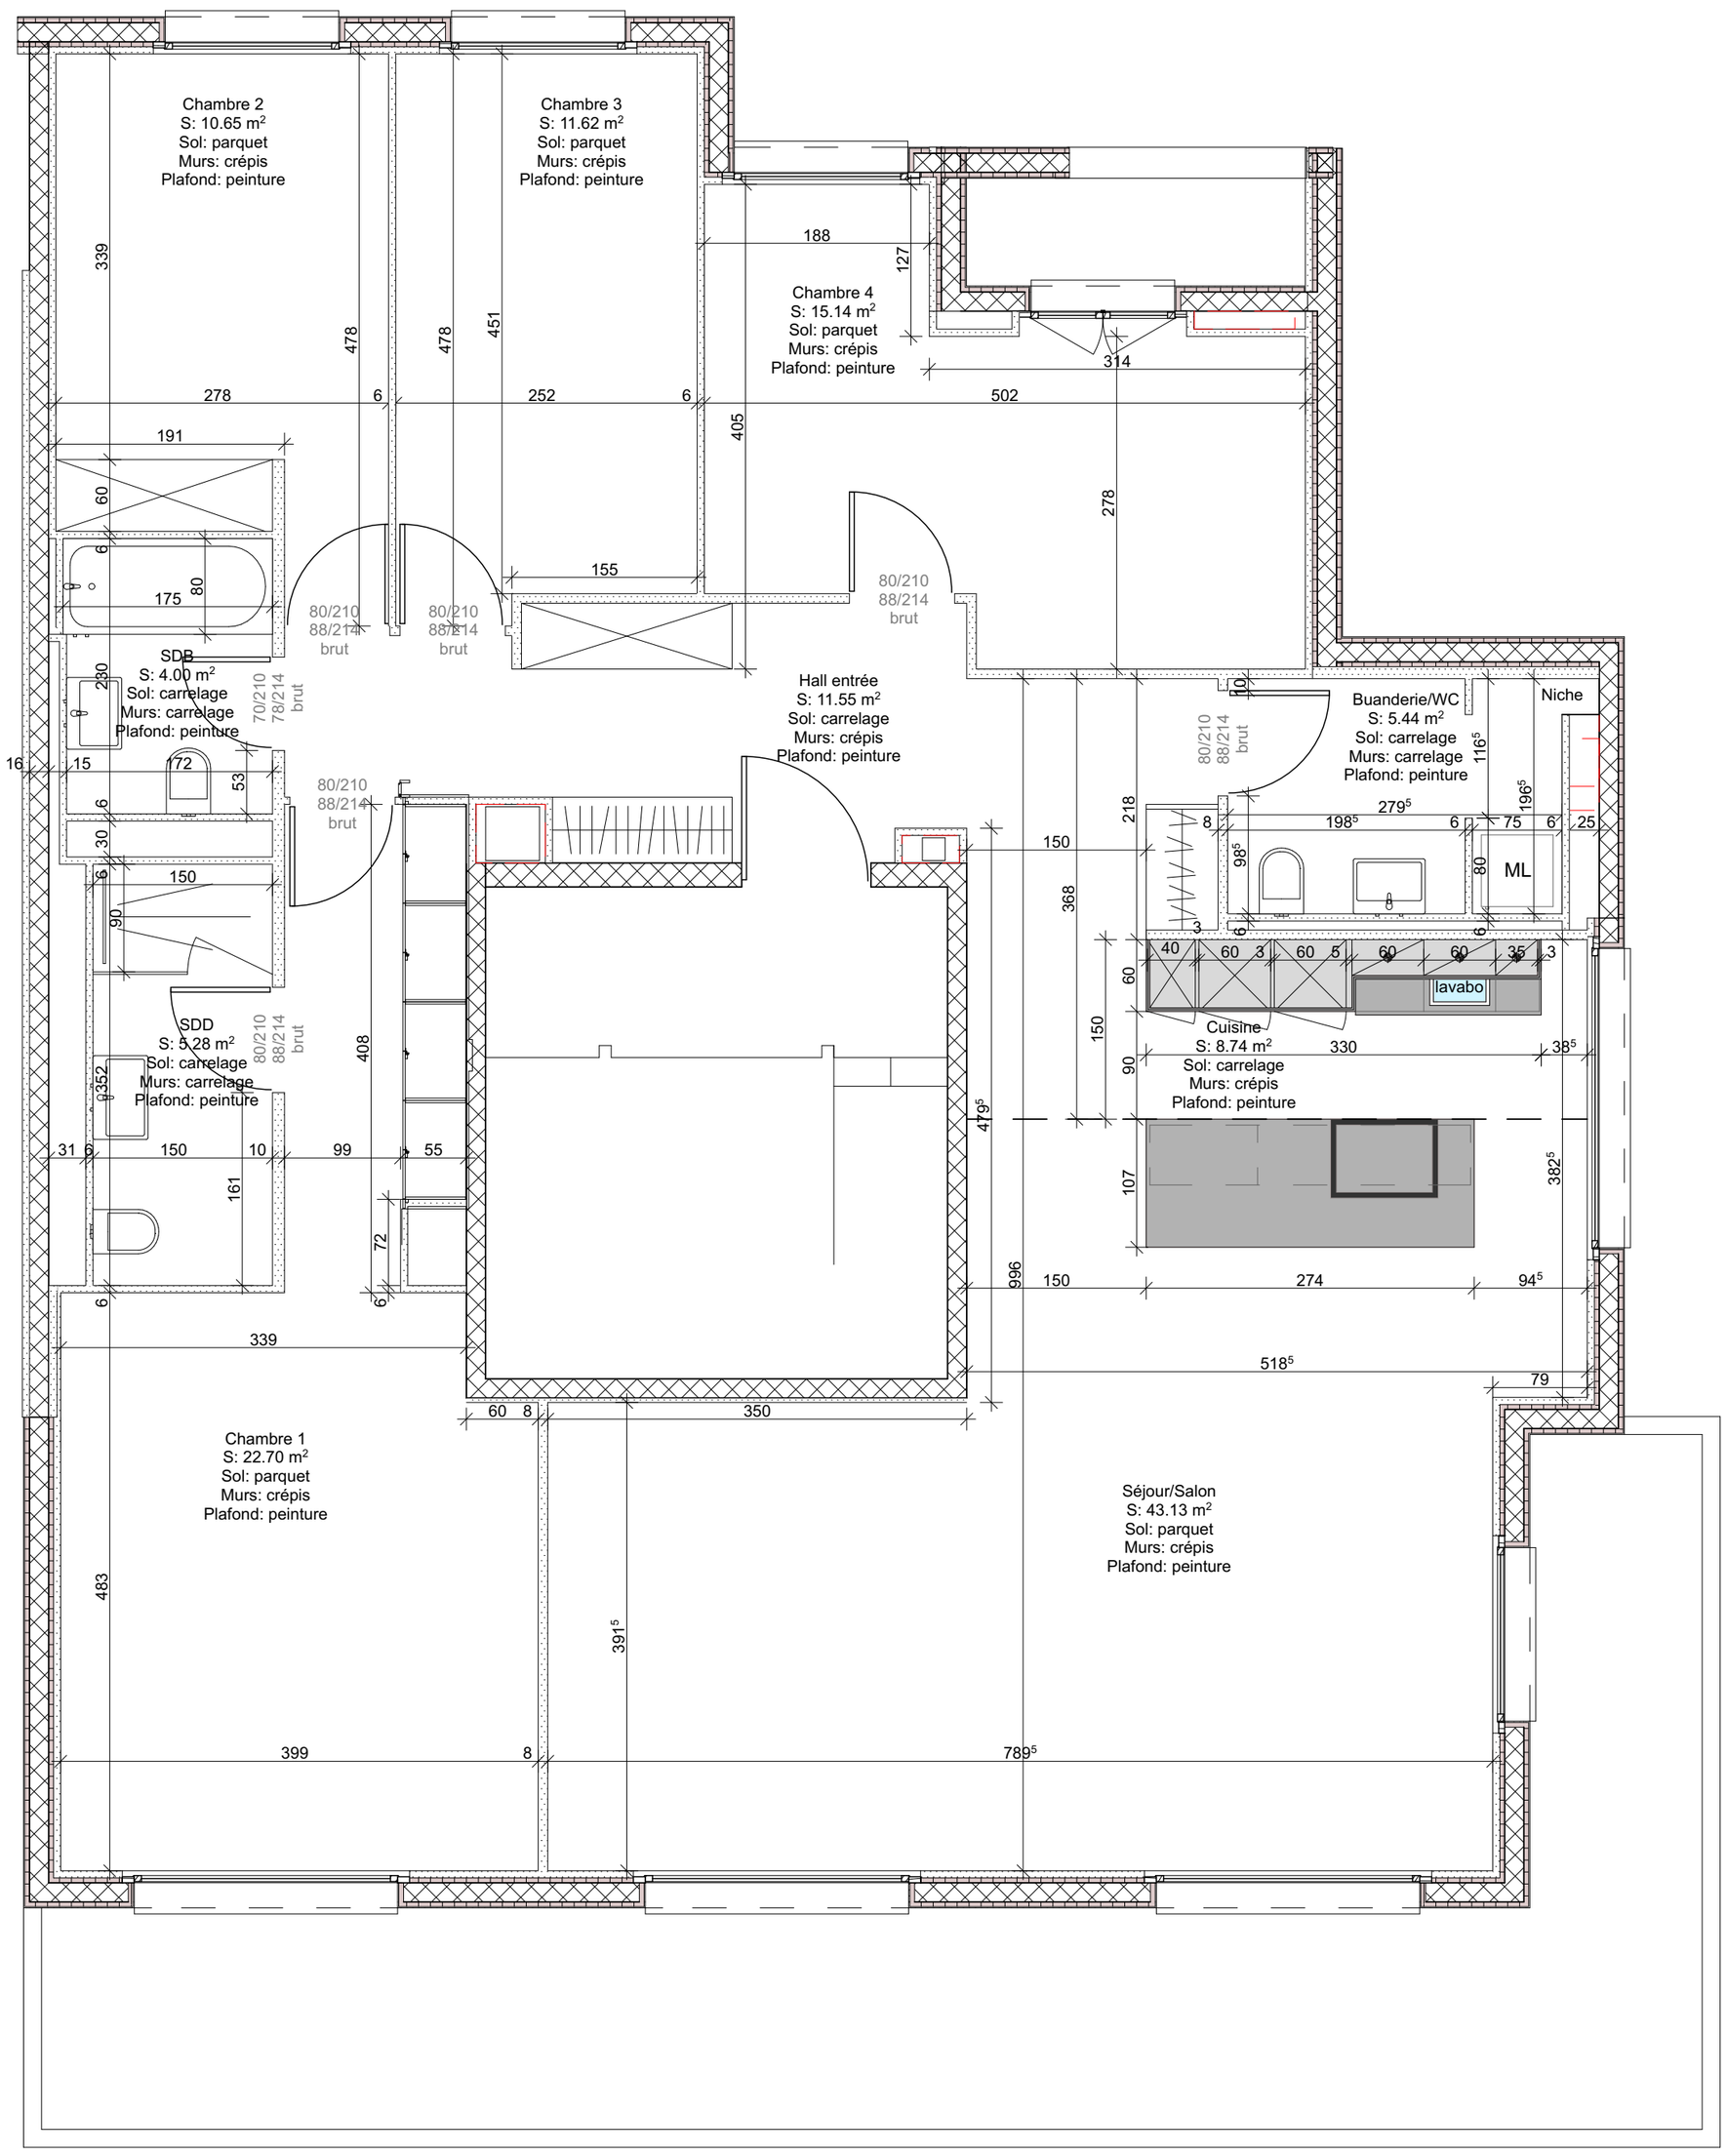
Chaque entrepreneur a la responsabilité de vérifier toutes les cotes. Les éventuels désaccords doivent être signalés de suite à l'architecte.