


# 2. - 5. Stock

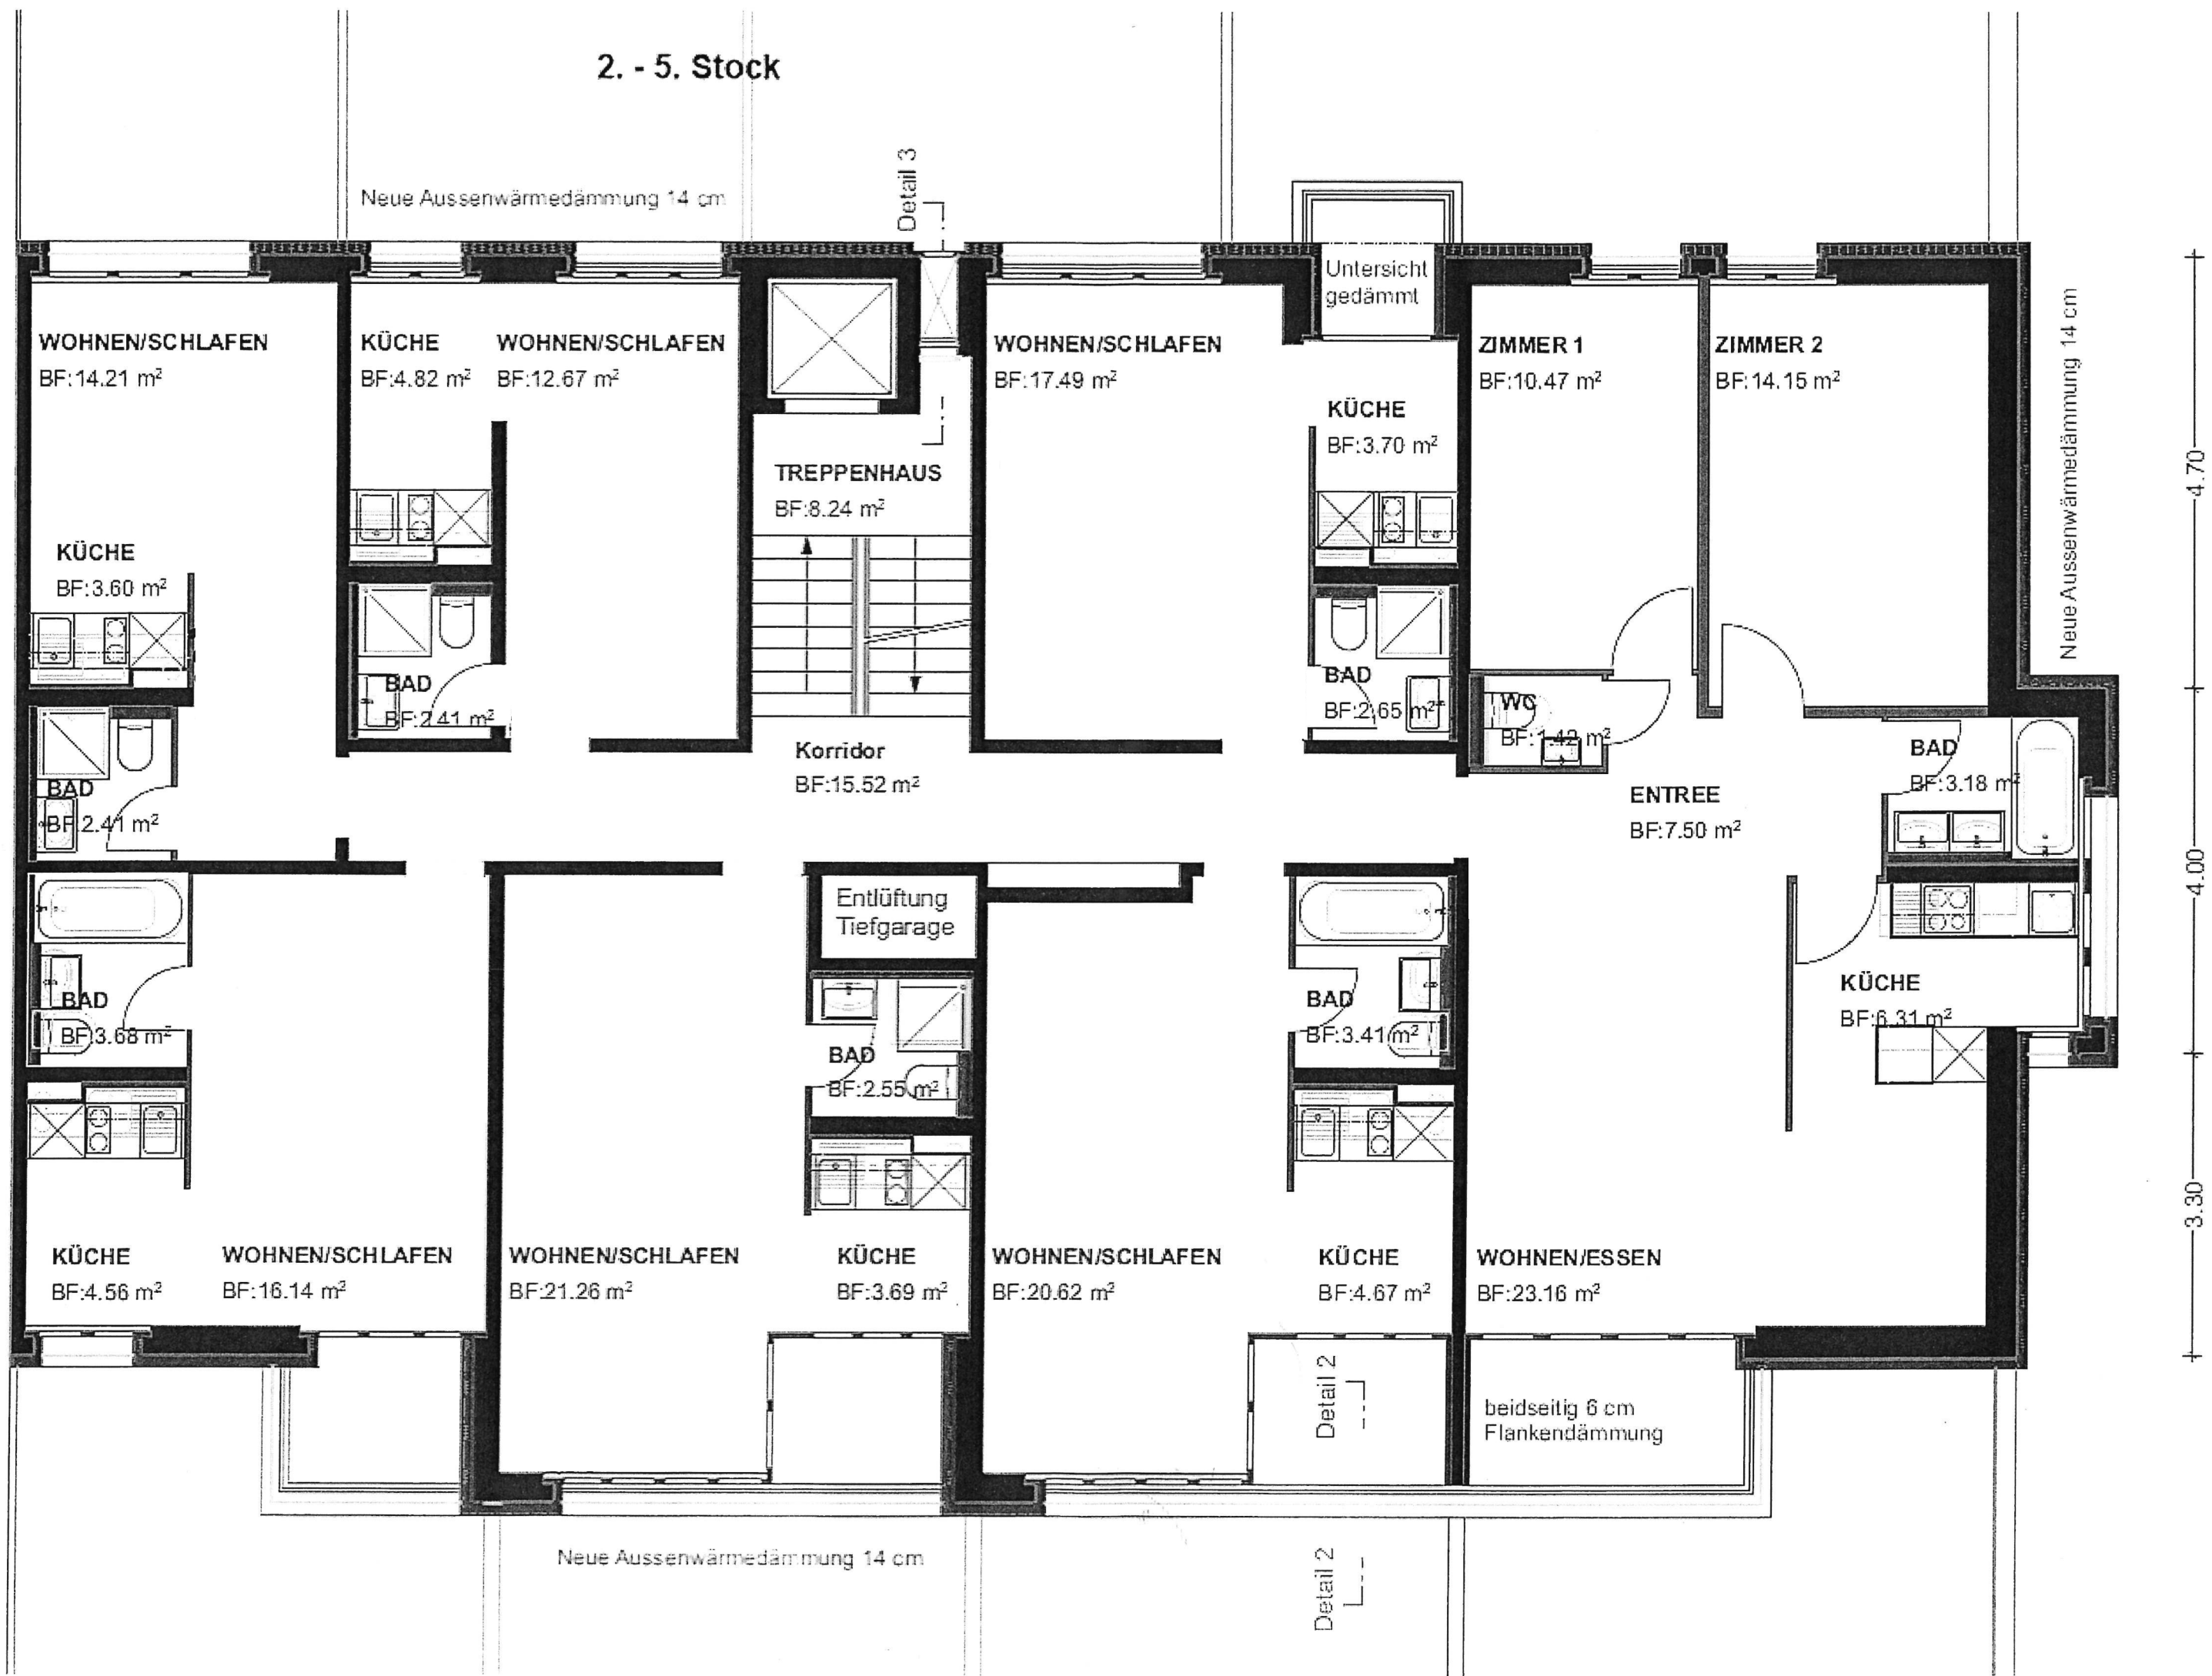

Neue Aussenwärmedämmung 14 cm

Detail 3

Untersicht gedämmt

Neue Aussenwärmedämmung 14 cm

4.70  
4.00  
3.30

Neue Aussenwärmedämmung 14 cm

Detail 2

beidseitig 6 cm Flankendämmung