
NEBENRÄUME -
EINGANG MAIS. WHG. 1 (= AS)

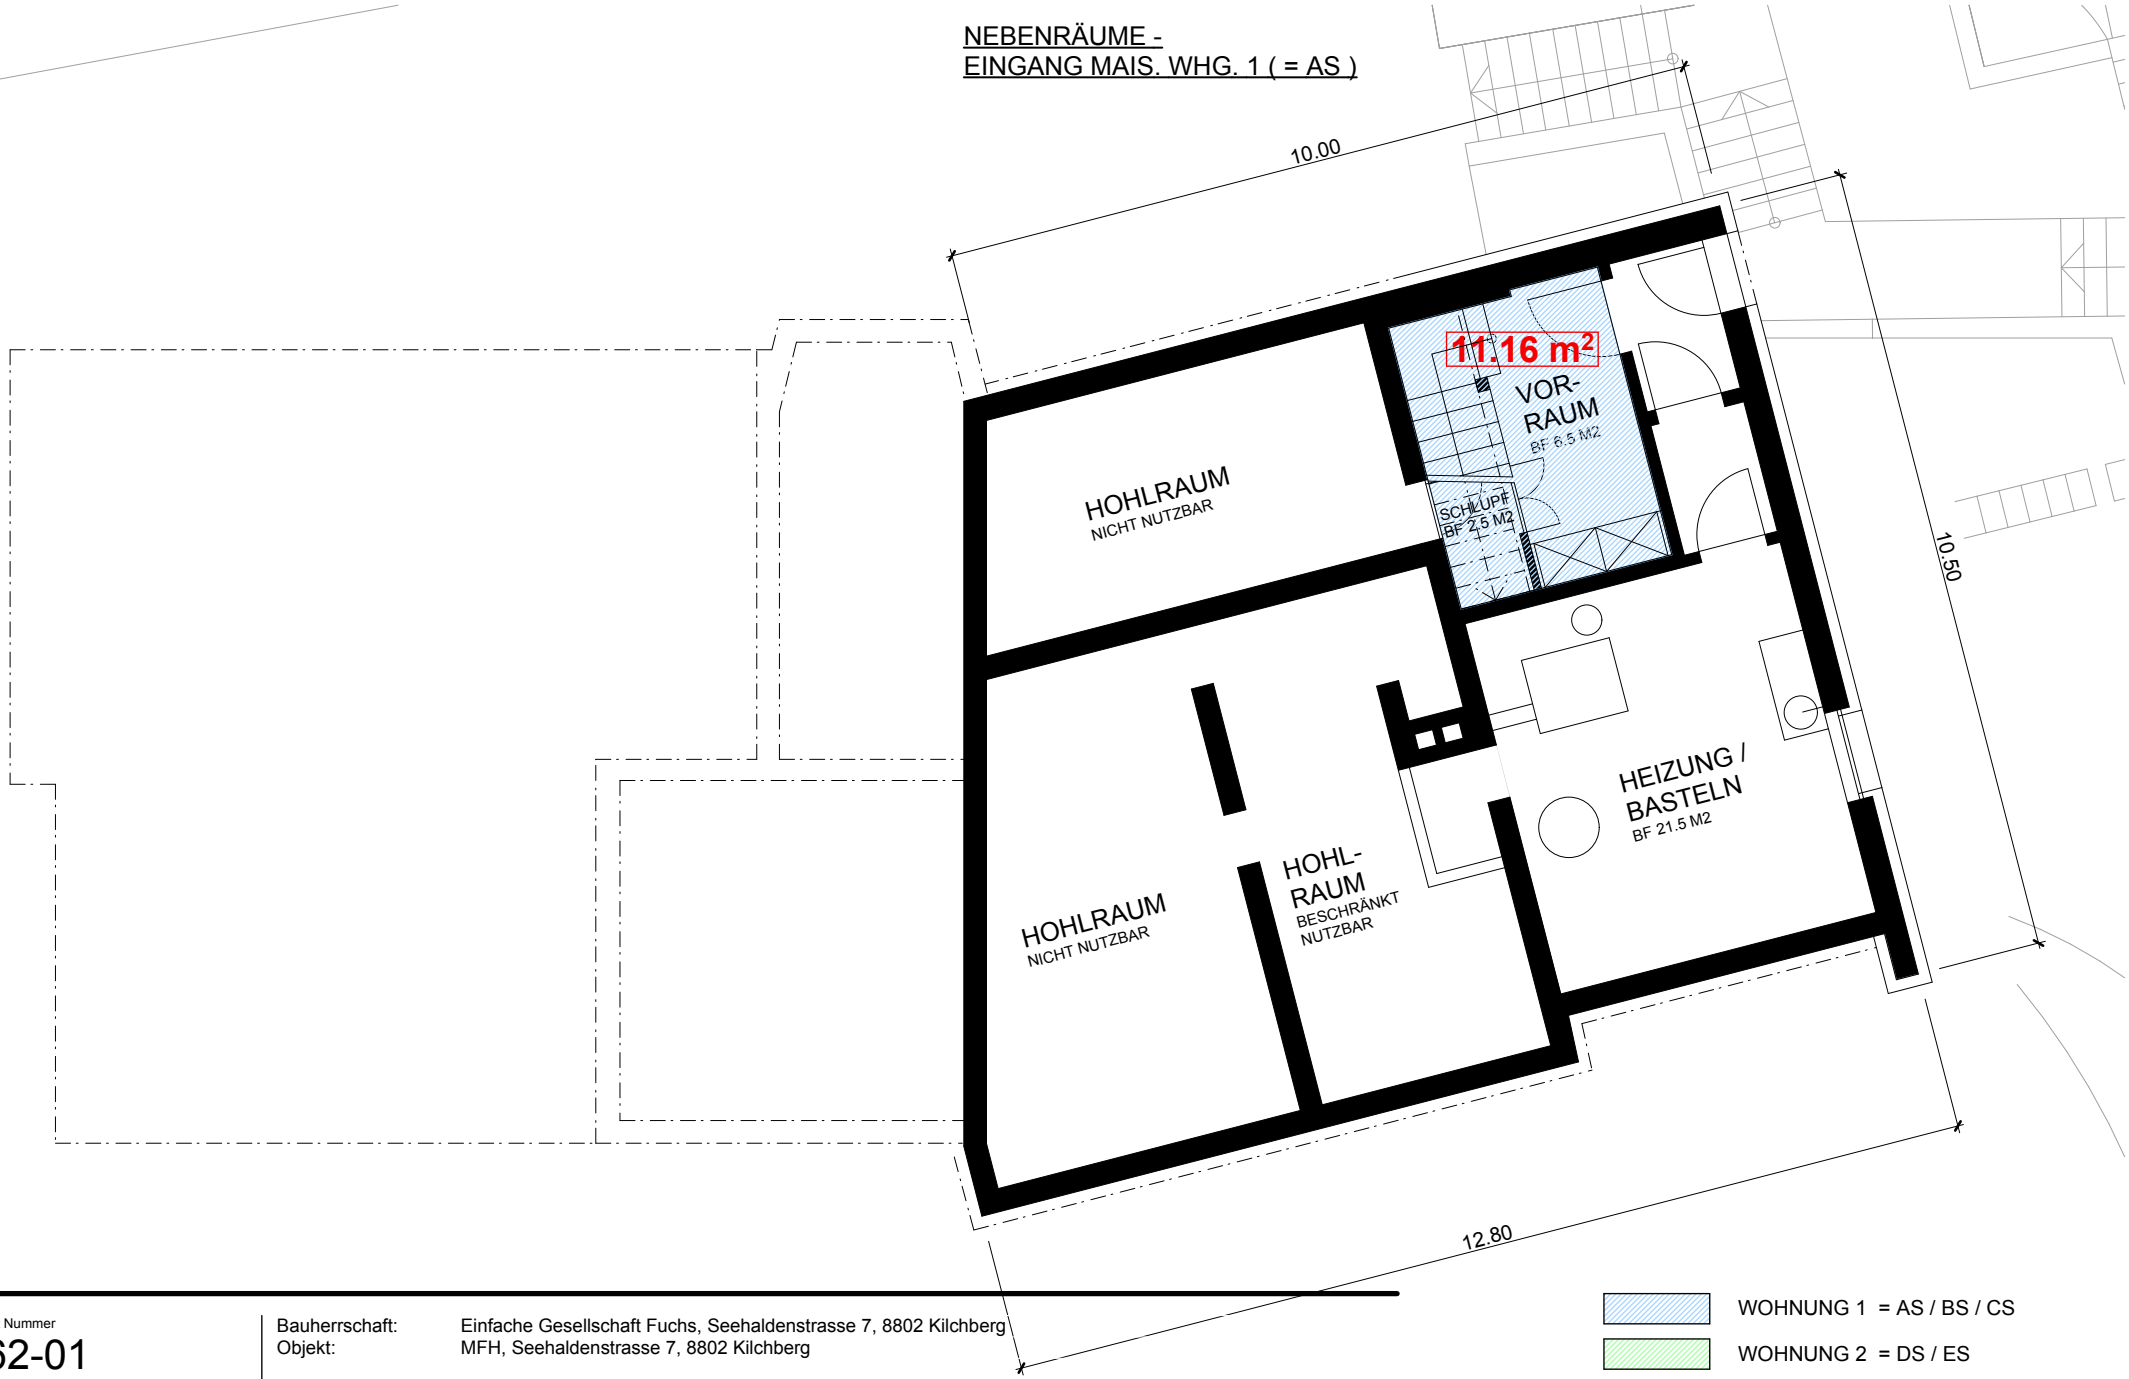

Objekt Nummer
262-01

Plan Nummer
BP012

Bauherrschaft: Einfache Gesellschaft Fuchs, Seehaldenstrasse 7, 8802 Kilchberg
Objekt: MFH, Seehaldenstrasse 7, 8802 Kilchberg


Flächen Geschoss A
030 Flächen

D	8.4.2014	R	-
DD	07.05.2014	R	-
M	1:100	R	-
F	a4	R	-
G	rr	R	-

WOHNUNG 1 = AS / BS / CS
WOHNUNG 2 = DS / ES
WOHNUNG 3 = DB
WOHNUNG 4 = FB / EB

Wanner + Fankhauser AG Rebhaldenstrasse 4 8002 Zürich T 044 466 50 00

Dateiname: Best. Zustand 26.3.14.pln

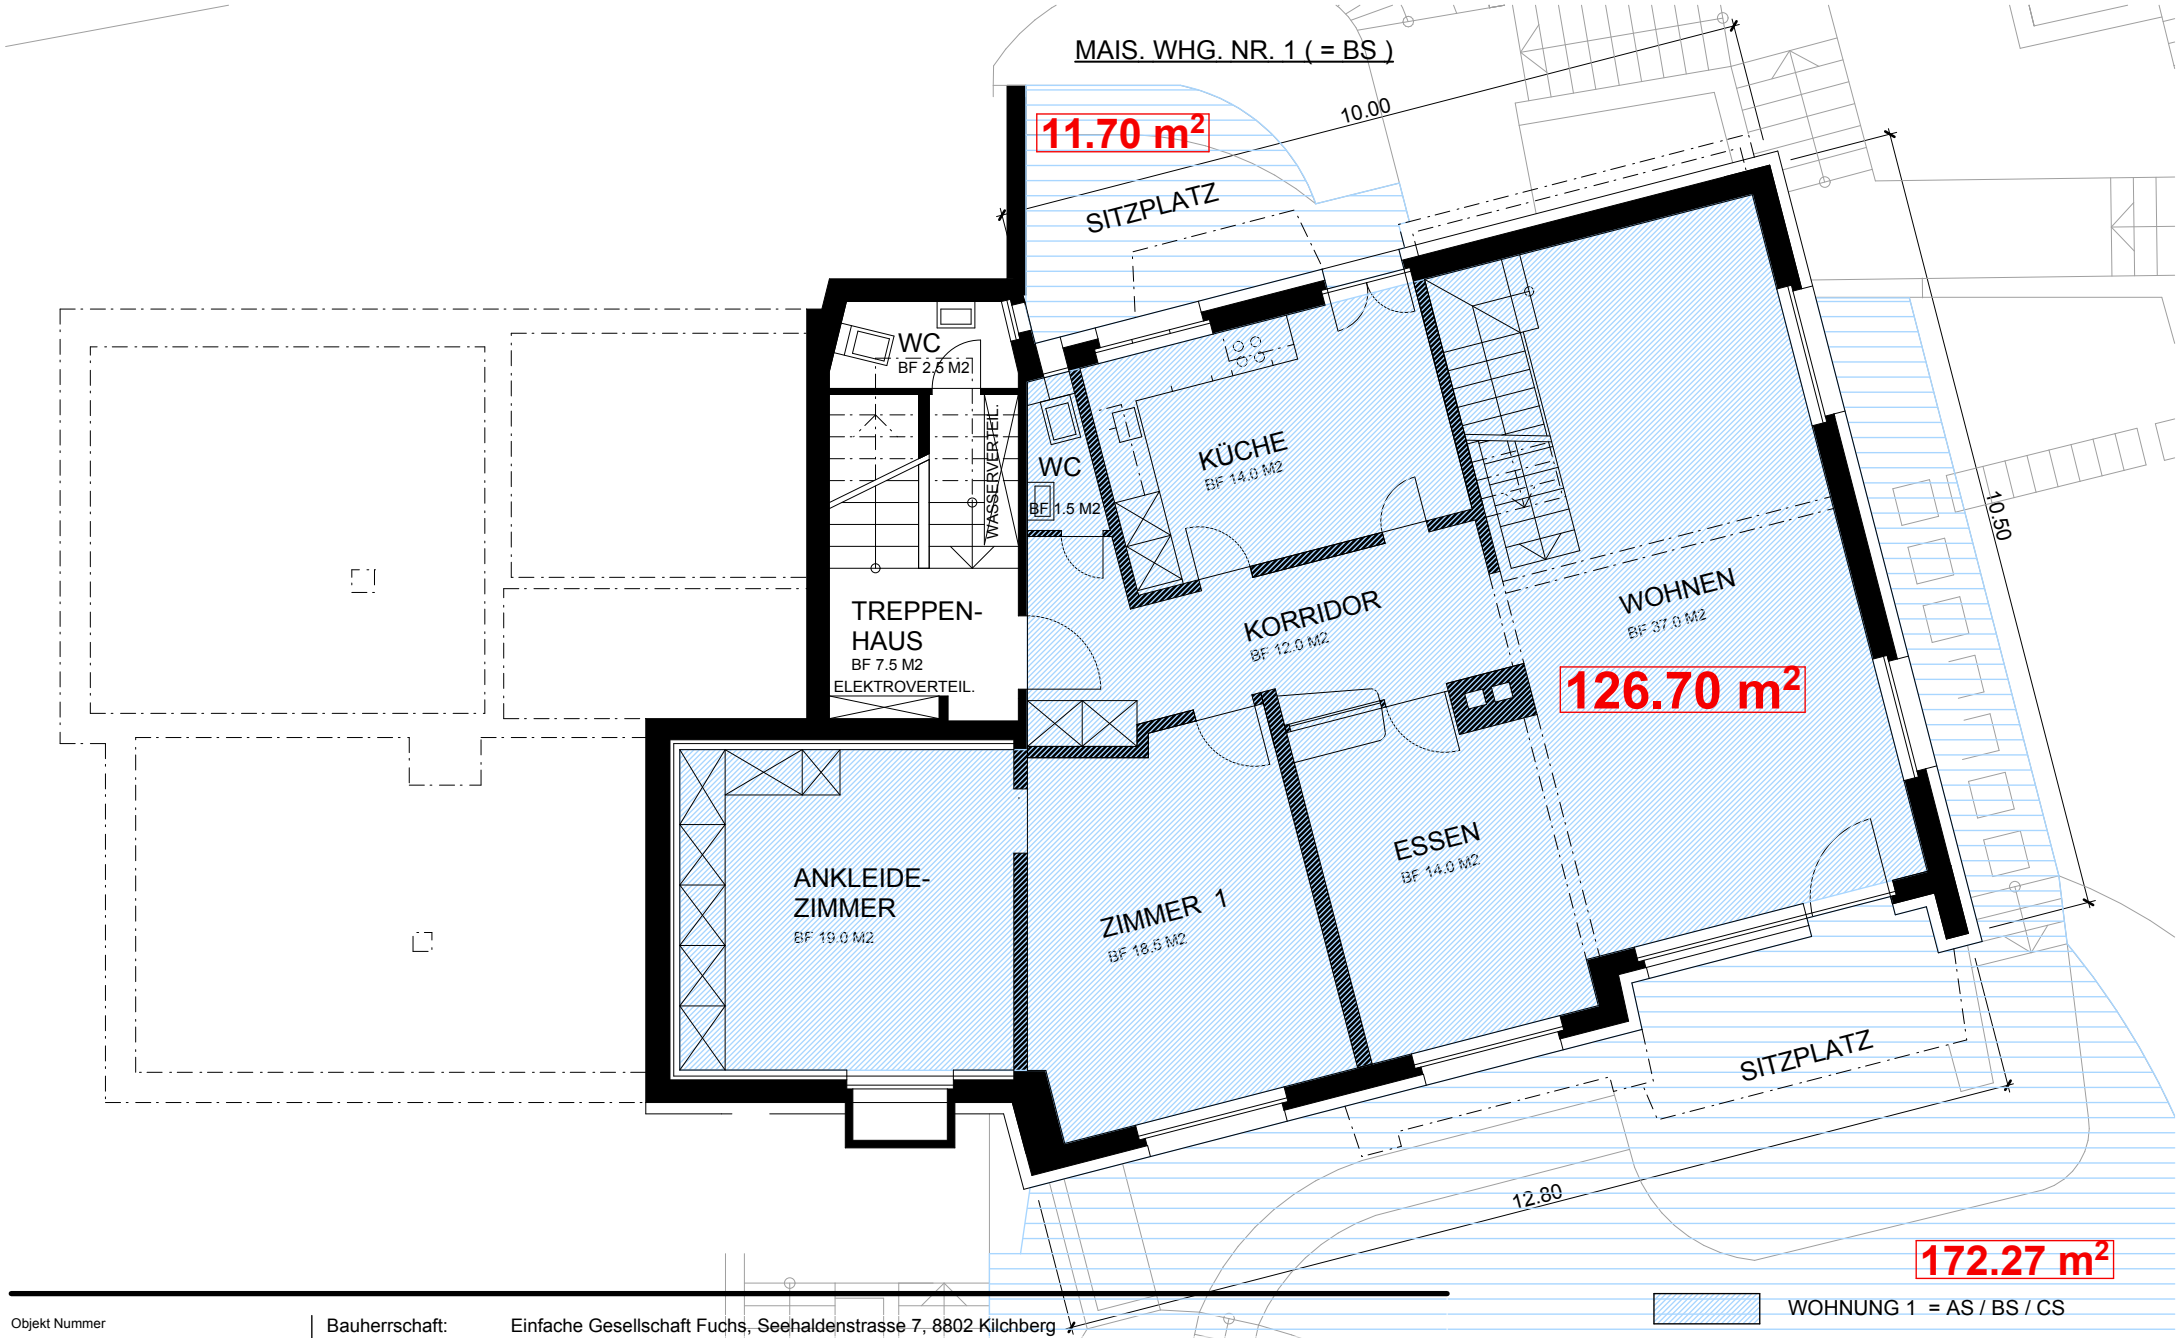

Objekt Nummer
262-01

Plan Nummer
BP013


Bauherrschaft: Einfache Gesellschaft Fuchs, Seehaldenstrasse 7, 8802 Kilchberg
Objekt: MFH, Seehaldenstrasse 7, 8802 Kilchberg

Flächen Geschoss B
030 Flächen

D	8.4.2014	R	-
DD	07.05.2014	R	-
M	1:100	R	-
F	a4	R	-
G	rr	R	-

Wanner + Fankhauser AG Rebhaldenstrasse 4 8002 Zürich T 044 466 50 00

Dateiname: Best. Zustand 26.3.14.pln

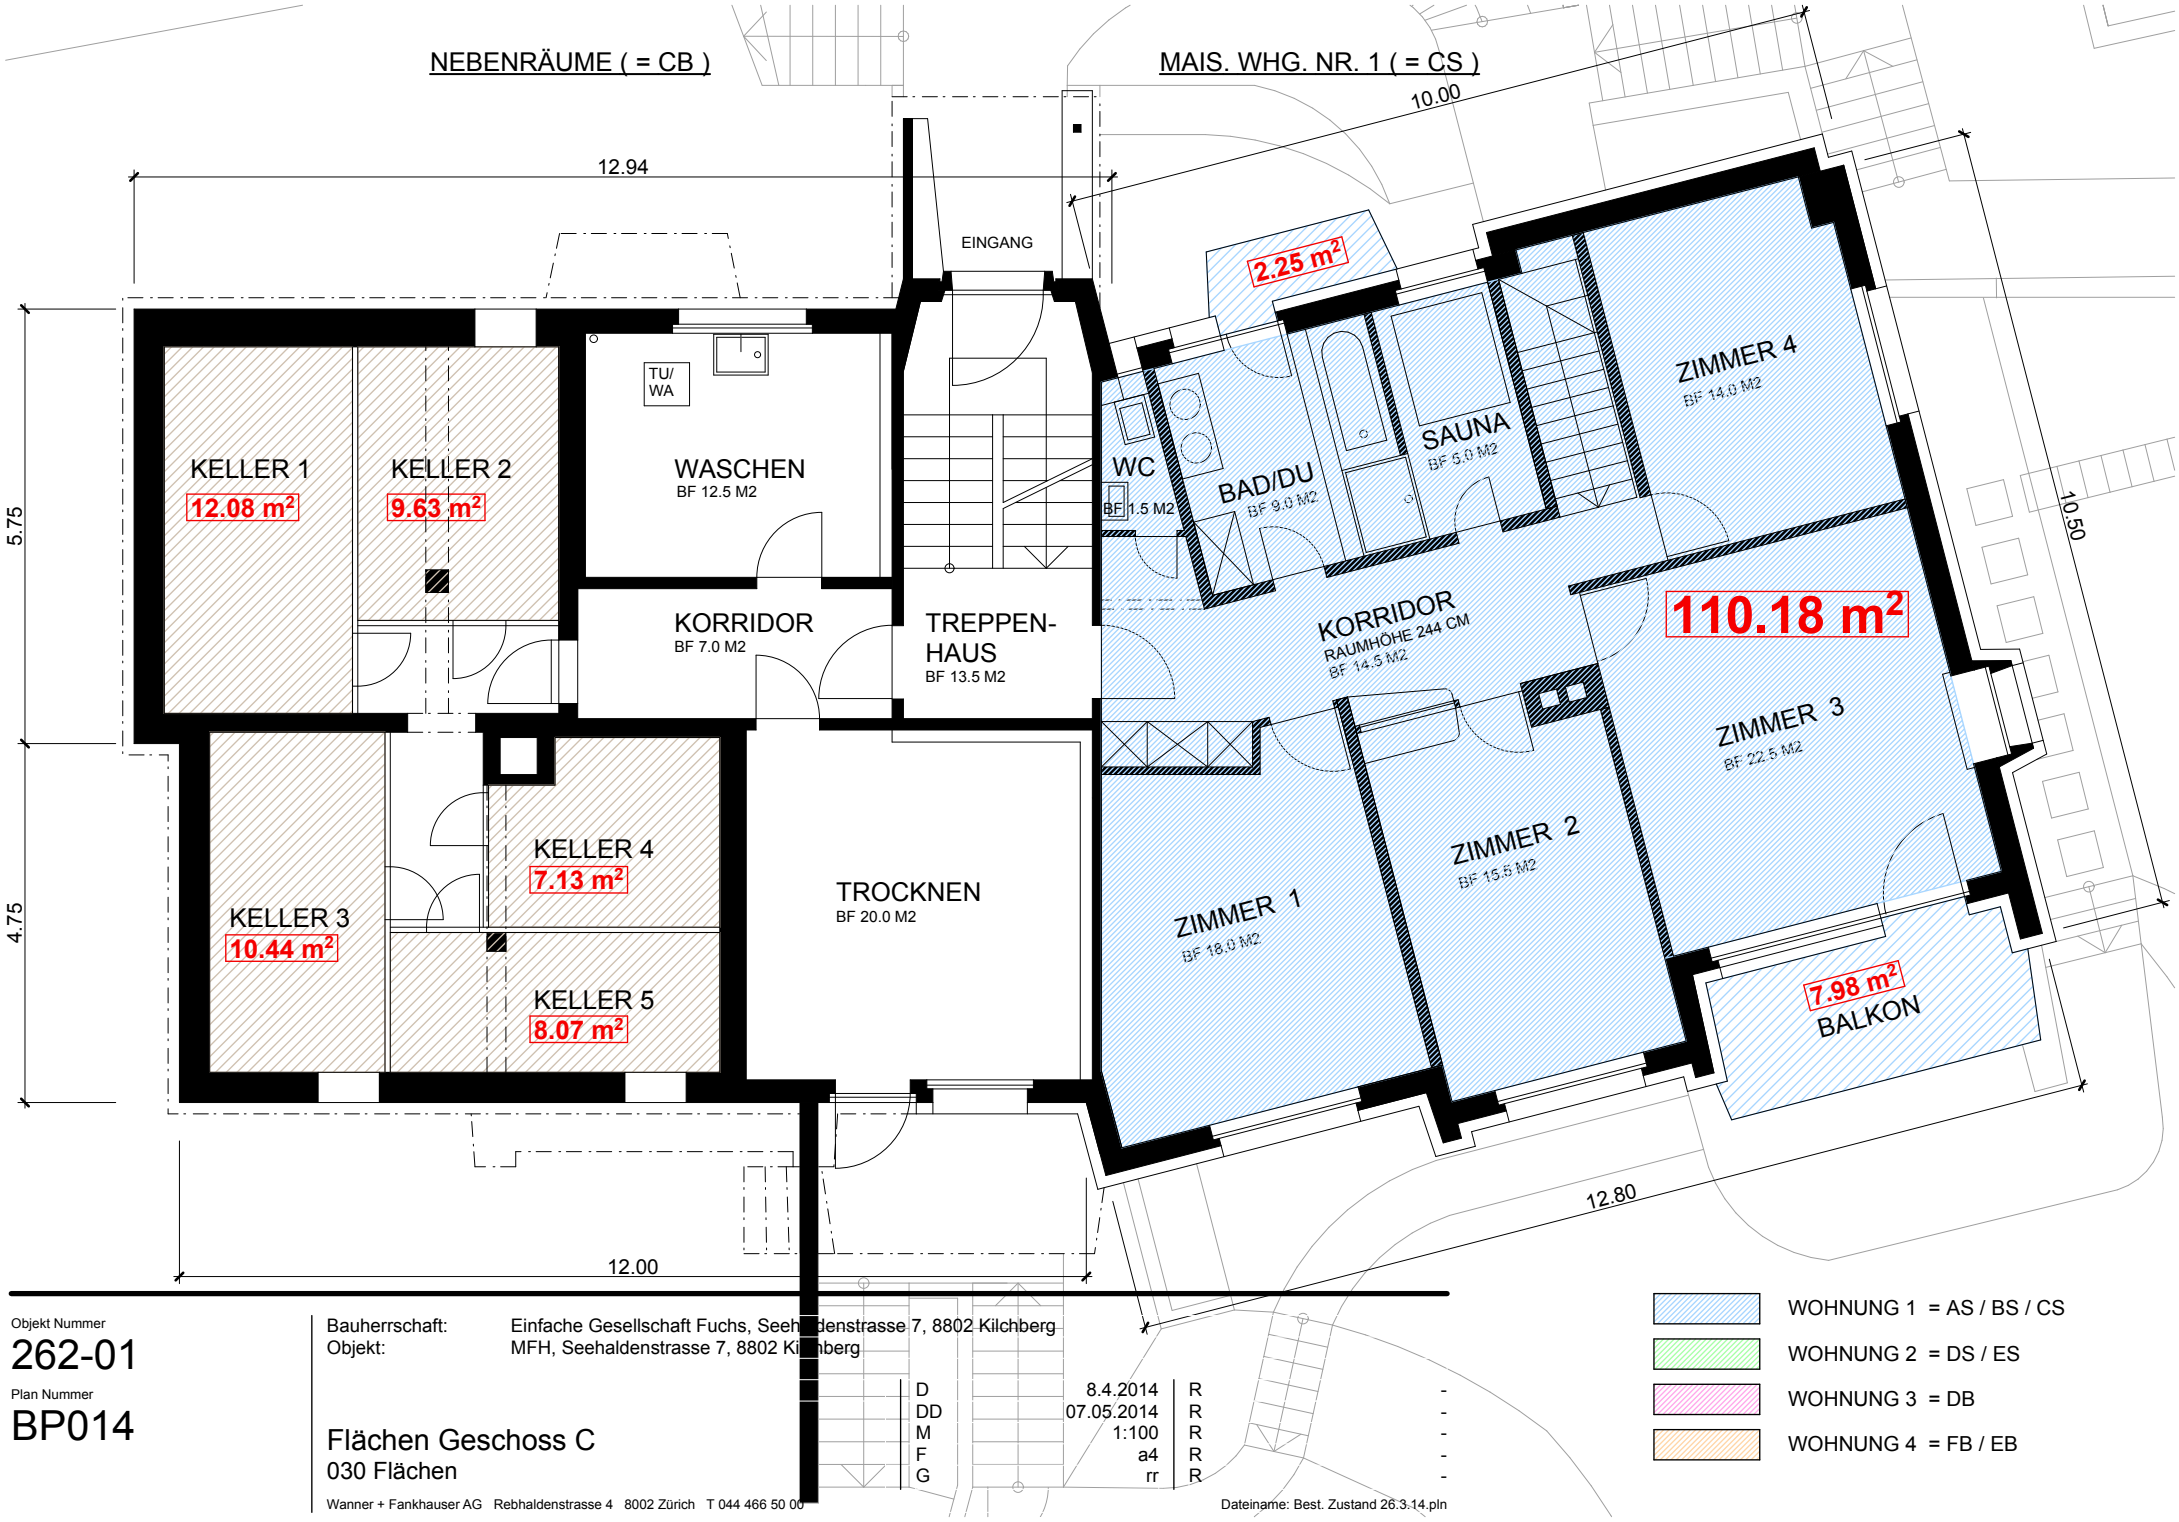

Objekt Nummer
262-01

Plan Nummer
BP014

Bauherrschaft: Einfache Gesellschaft Fuchs, Seehaldenstrasse 7, 8802 Kilchberg
Objekt: MFH, Seehaldenstrasse 7, 8802 Kilchberg

Flächen Geschoss C
030 Flächen

D	8.4.2014	R	-
DD	07.05.2014	R	-
M	1:100	R	-
F	a4	R	-
G	rr	R	-

WOHNUNG 1 = AS / BS / CS
WOHNUNG 2 = DS / ES
WOHNUNG 3 = DB
WOHNUNG 4 = FB / EB

Wanner + Fankhauser AG Rebhaldenstrasse 4 8002 Zürich T 044 466 50 00

Dateiname: Best. Zustand 26.3.14.pln