FEUSI + PARTNER
ARCHITEKTEN PLANER
FEUSI + PARTNER AG SCHINDELLEGISTRASSE 36 POSTFACH 250 8808 PFÄFFIKON
TELEFON 055 415 10 10 TELEFAX 055 415 10 15 www.feusi-partner.ch

ISO 9001 SGS

| | | | | |
|---|---|---|---|---|
| 9906 Huob III | IWB GENERALUNTERNEHMUNG AG | | | |
| INNENAUSBAU D EG | PLAN NR. 81 | GEZ. PK | REV. 15.11.2002 | |
| | MST. 1:100 | DAT. 16.05.2002 | | |
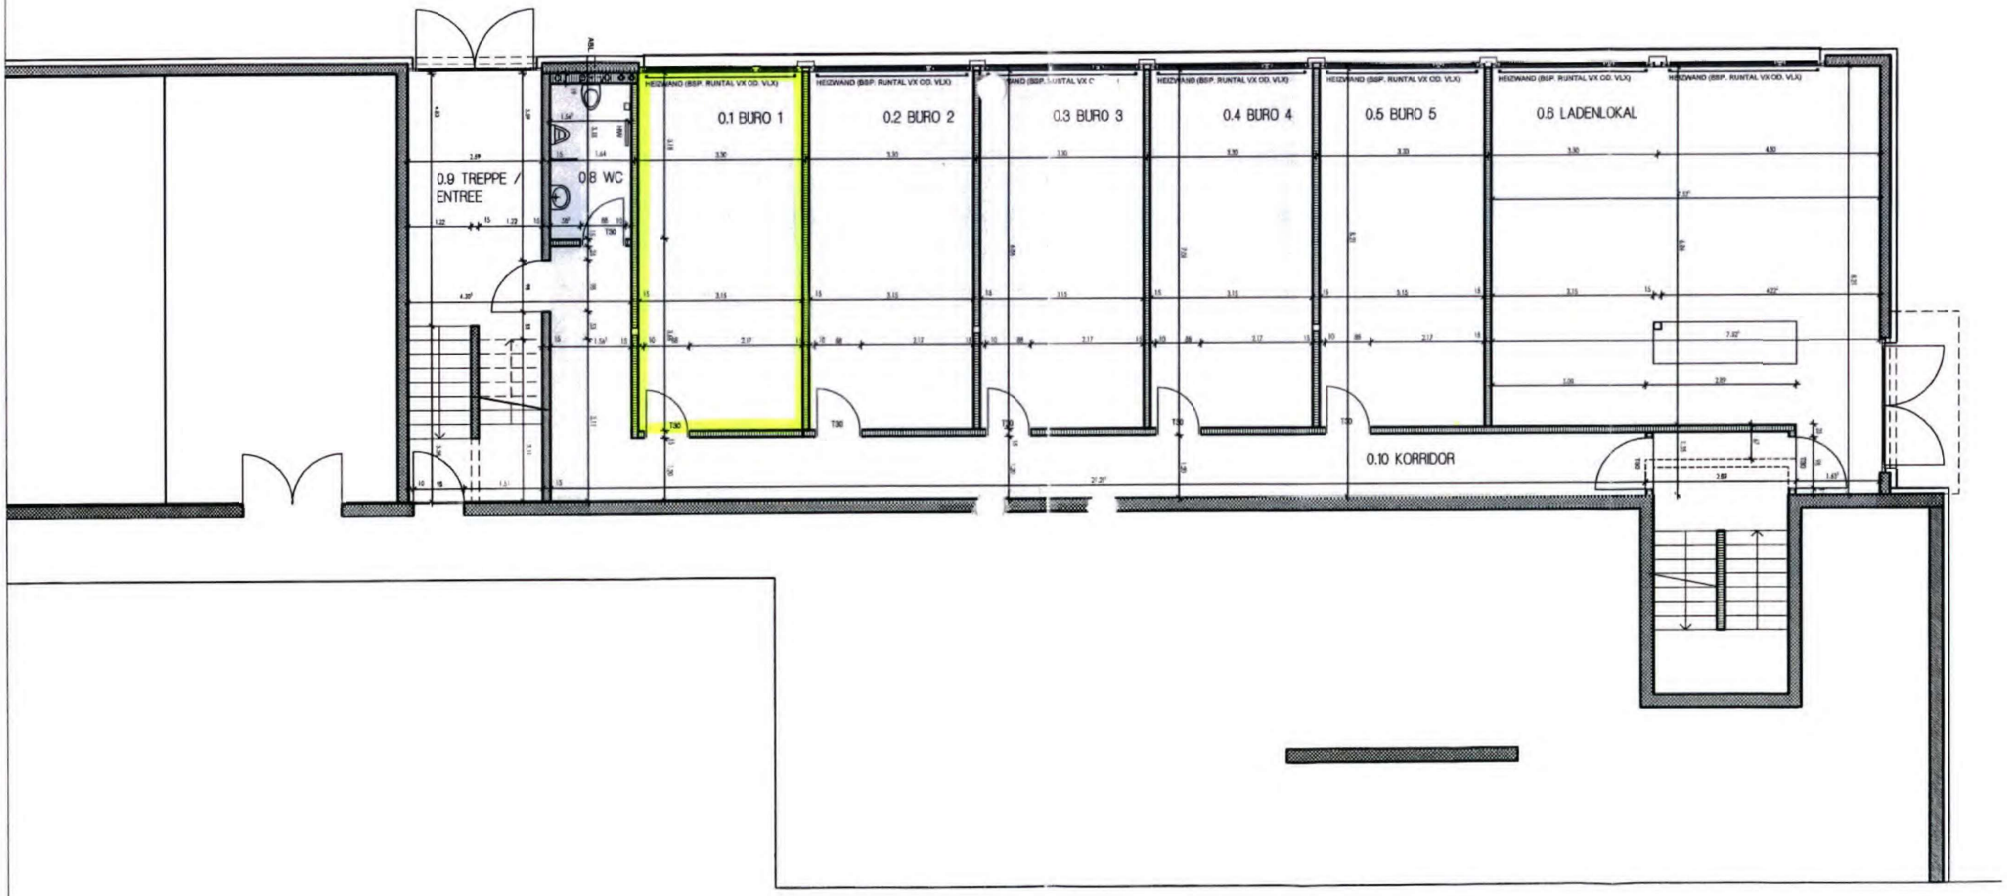
| OFFICE | r.b. | r.b. | B | W | D | UK R. DE | UK A. DE | RH IL | UMFANG | FLÄCHE | VOLUMEN |
|---|---|---|---|---|---|---|---|---|---|---|---|
| 0.1 BURO 1 | -155 | -167 | DOPPELBODEN | | WEISSPUTZ | +0.63 | | 2.50 m | 20.02 m | 21.61 m² | 54.02 m³ |
| 0.2 BURO 2 | -155 | -167 | DOPPELBODEN | ABREB | WEISSPUTZ | +0.63 | | 2.50 m | 20.02 m | 21.61 m² | 54.02 m³ |
| 0.3 BURO 3 | -155 | -167 | DOPPELBODEN | ABREB | WEISSPUTZ | +0.63 | | 2.50 m | 20.02 m | 21.61 m² | 54.02 m³ |
| 0.4 BURO 4 | -155 | -167 | DOPPELBODEN | ABREB | WEISSPUTZ | +0.63 | | 2.50 m | 20.02 m | 21.61 m² | 54.02 m³ |
| 0.5 BURO 5 | -155 | -167 | DOPPELBODEN | ABREB | WEISSPUTZ | +0.63 | | 2.50 m | 20.02 m | 21.61 m² | 54.02 m³ |
| 0.6 LADENLOKAL | -155 | -167 | DOPPELBODEN | ABREB | WEISSPUTZ | +0.63 | | 2.50 m | 39.47 m | 53.80 m² | 134.51 m³ |
| 0.8 WC | -155 | -187 | PLATTEN | PLATTEN | ABREB | +0.63 | | 3.50 m | 9.29 m | 4.84 m² | 16.95 m³ |
| 0.9 TREPPE/ENTR. | -152 | -187 | B: NACH ABBRUCH | W: NACH ABBRUCH | D: NACH ABBRUCH | +0.63 | | 2.50 m | 21.00 m | 21.26 m² | 53.15 m³ |
| 0.10 KORRIDOR | -155 | -167 | DOPPELBODEN | ABREB | WEISSPUTZ | +0.63 | | 2.50 m | 62.52 m | 31.21 m² | 78.04 m³ |