


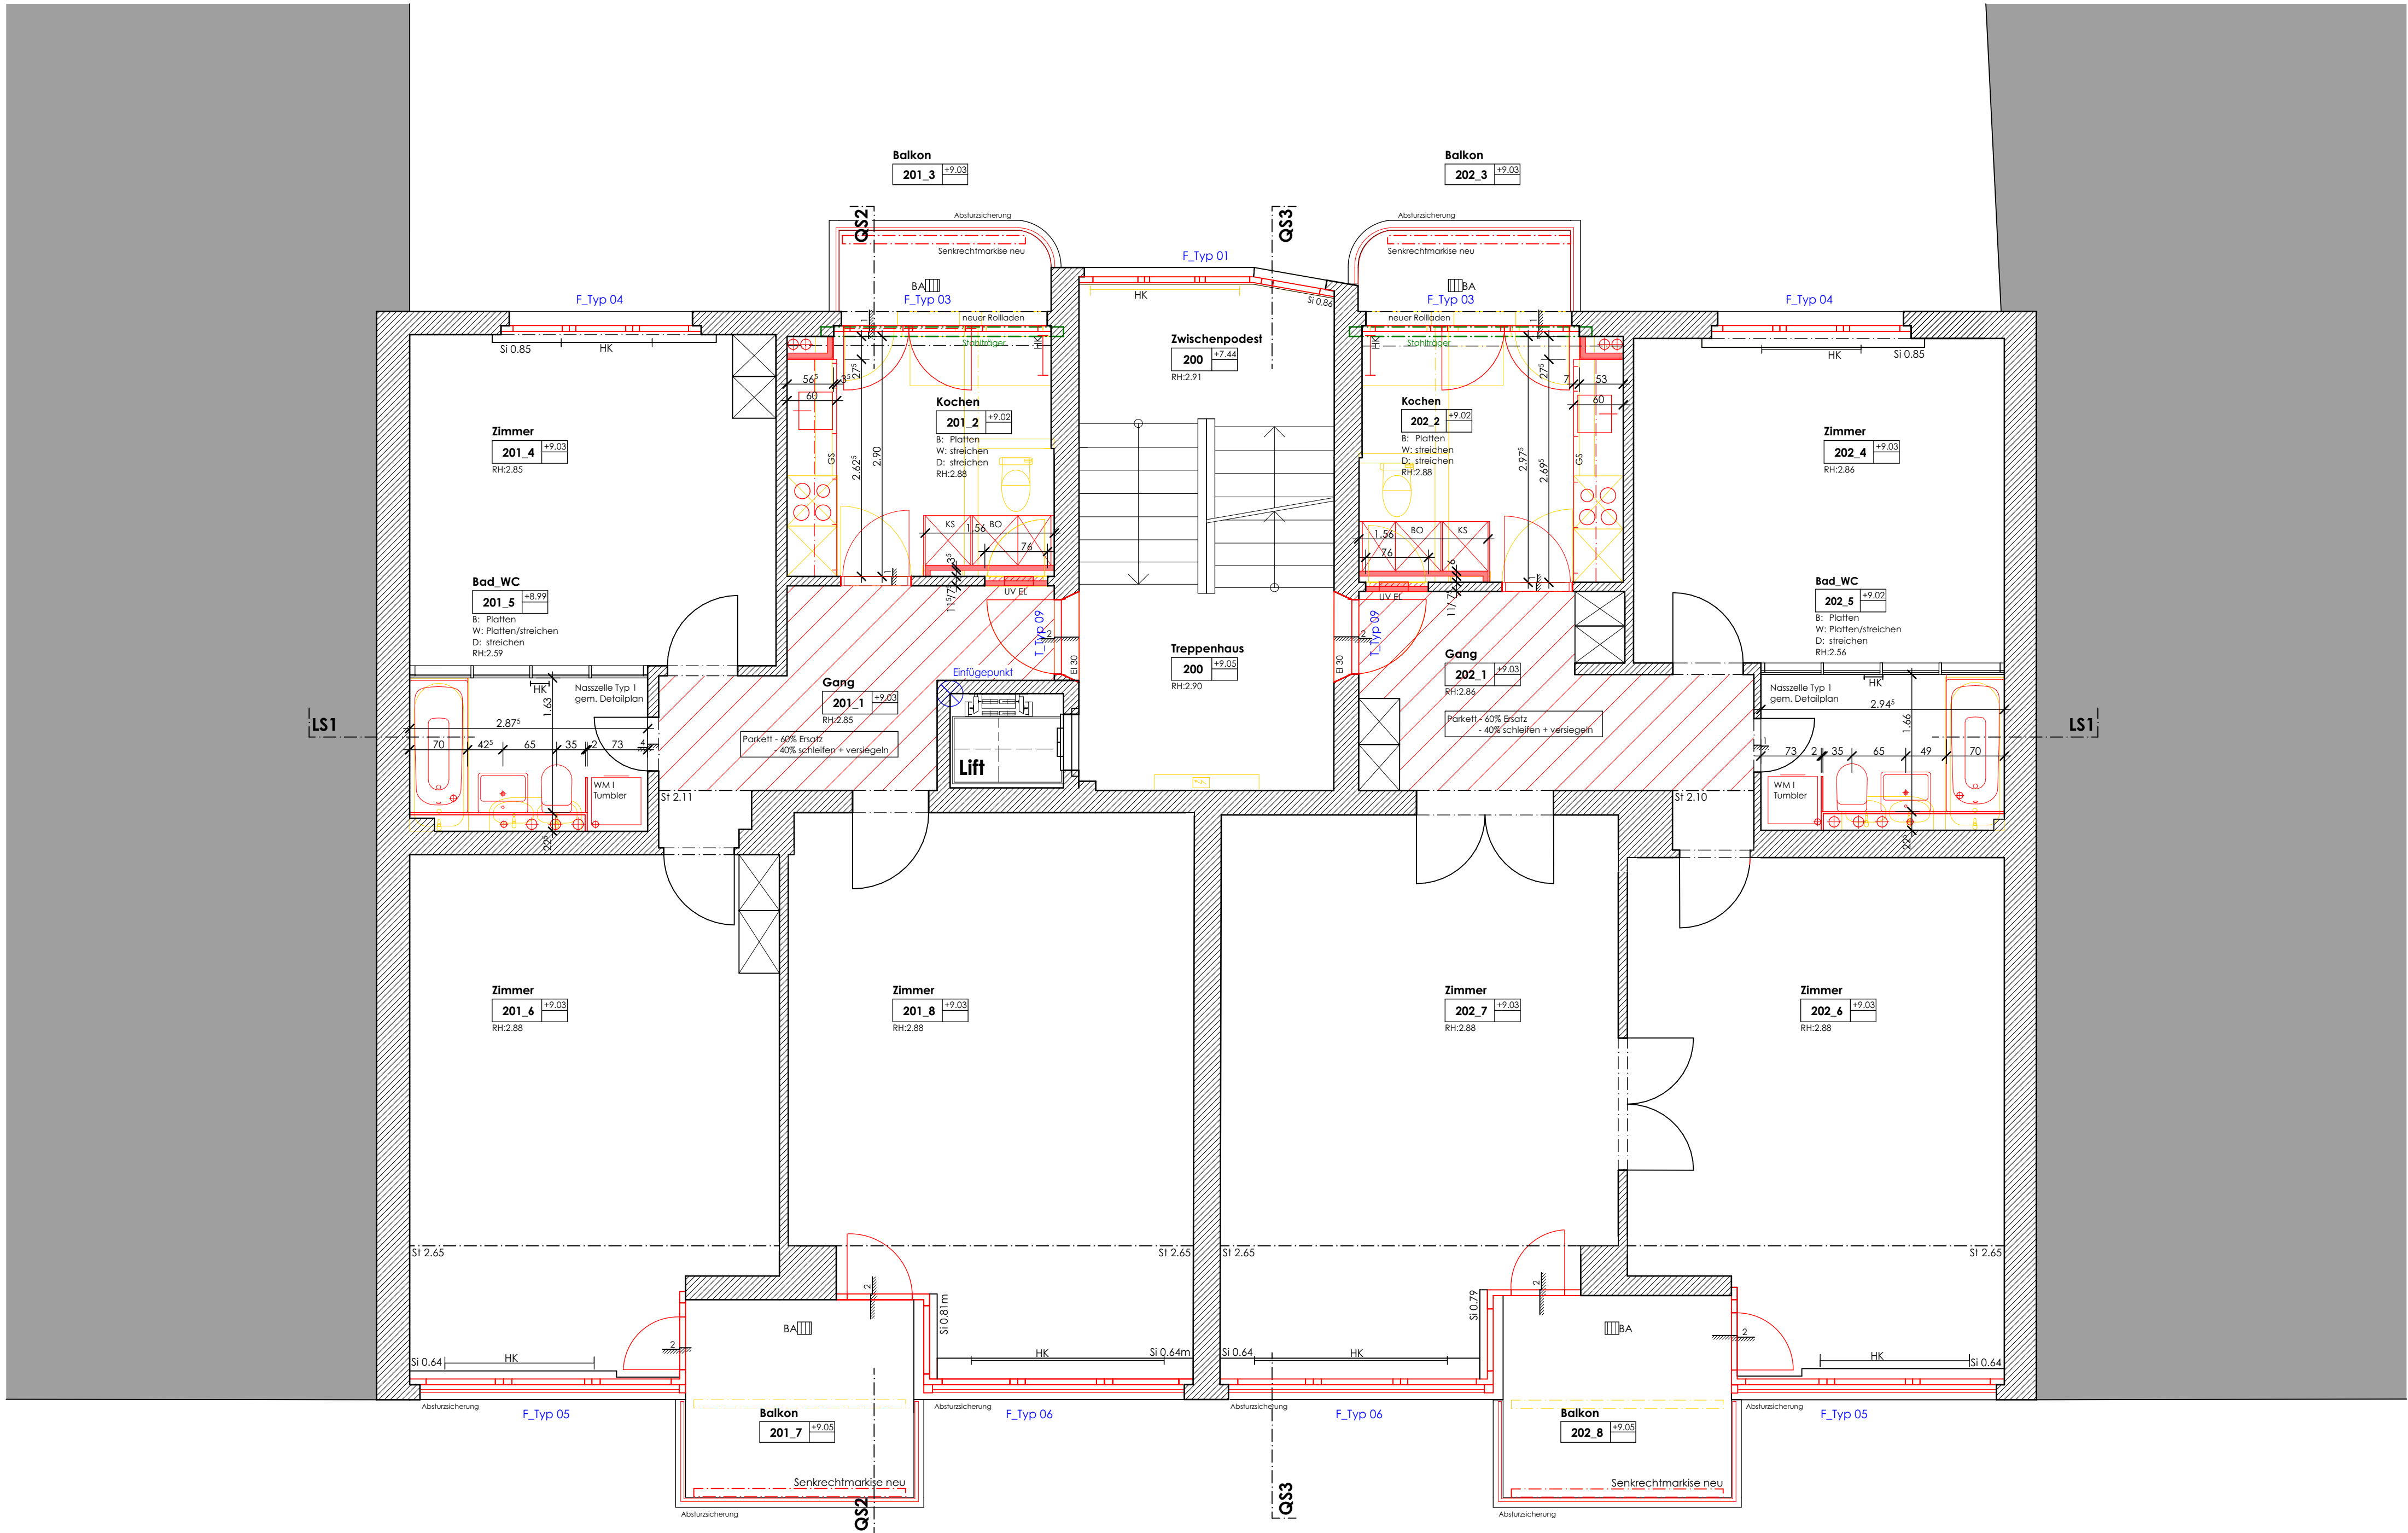

Legende

Bestehend

Beton

Elementbeton

Backstein

Kalksandstein

Unterlagsboden

Wärmedämmung

Holzwerkstoff

Brettschichtholz

Holzwerkstoff

Deckendämmung

Heruntergeh. Gipsdecke

Bestehend

Neu

Abbruch

Optionen

OK F SW

Oberkant fertig Schwelle

OK R SW

Oberkant roh Schwelle

OK F BR

Oberkant fertig Brüstung

OK R BR

Oberkant roh Brüstung

UK F ST

Unterkant fertig Sturz

UK R ST

Unterkant roh Sturz

OK F B

Oberkant fertig Boden

OK R B

Oberkant roh Boden

FA

Fallstrang

BA

Bodenablauf

DW

Dachwasser

SPST

Spülstutzen

ES

Einstiegschacht

SS

Schlammsammler

HS

Hofsammler

PS

Pumpenschacht

GFB

Glasfaserbeton-Element

RAFF

Rafflamellenstoren

ROLL

Rollladen

K

Kurbel

M

Motor

HT

Handtuchradiator

HK

Heizkörper

HVK

Heizverteilkasten

Ergänzungen, Informationen

- Sämtliche gemauerten Wände und Vorsatzschalen auf Schallschutzaufleger

- Sämtliche Betonkanten scharfkantig ausführen

- Zwischenraum Vorsatzschale / Mauerwerk mit 2cm Mineralwolle ausdämmen

- Aussparungen auf separatem Aussparungsplan

allreal

general-

unternehmung

ACHTUNG

- sämtliche Masse sind von Unternehmer am Bau zu nehmen und zu prüfen!

± 0.00 OK Fertig Schwelle Eingang Erdgeschoss = 413.06m.Ü.M

Strangsanierung Stauffacherquai 56, 8004 Zürich

Bauherrschaft: Swiss Life AG, General-Guisan-Quai 40, 8002 Zürich

Objekt-Nr.

2076.06

Plan-Nr.

204

Rev.-Nr.

02

Werkplan

Mst.

1:50

Grundriss 2.Obergeschoss

Vorabzug

g/s

grob schöpfer ag

dipl. architekten sia fsai

konslerstrasse 64 | 9500 wil | t 071 914 88 30 | f 071 914 88 31

bahnhofstrasse 32 | 9630 watwil | t 071 987 77 80 | f 071 987 77 81

Erstelldatum

28.01.22

Plangrösse

84 x 45

Gezeichnet

am/ss

Druckdatum

22.04.22

Rev.-Nr.

Datum

Gez.

Revisionsbeschreibung

Rev.-Nr.

Datum

Gez.

Revisionsbeschreibung

01

28.01.22

mz

diverse Anpassungen

02

11.02.22

mz

UV EL, Alba hinter Hochschränke KÜ