
Bestehend
Abbruch
Neu

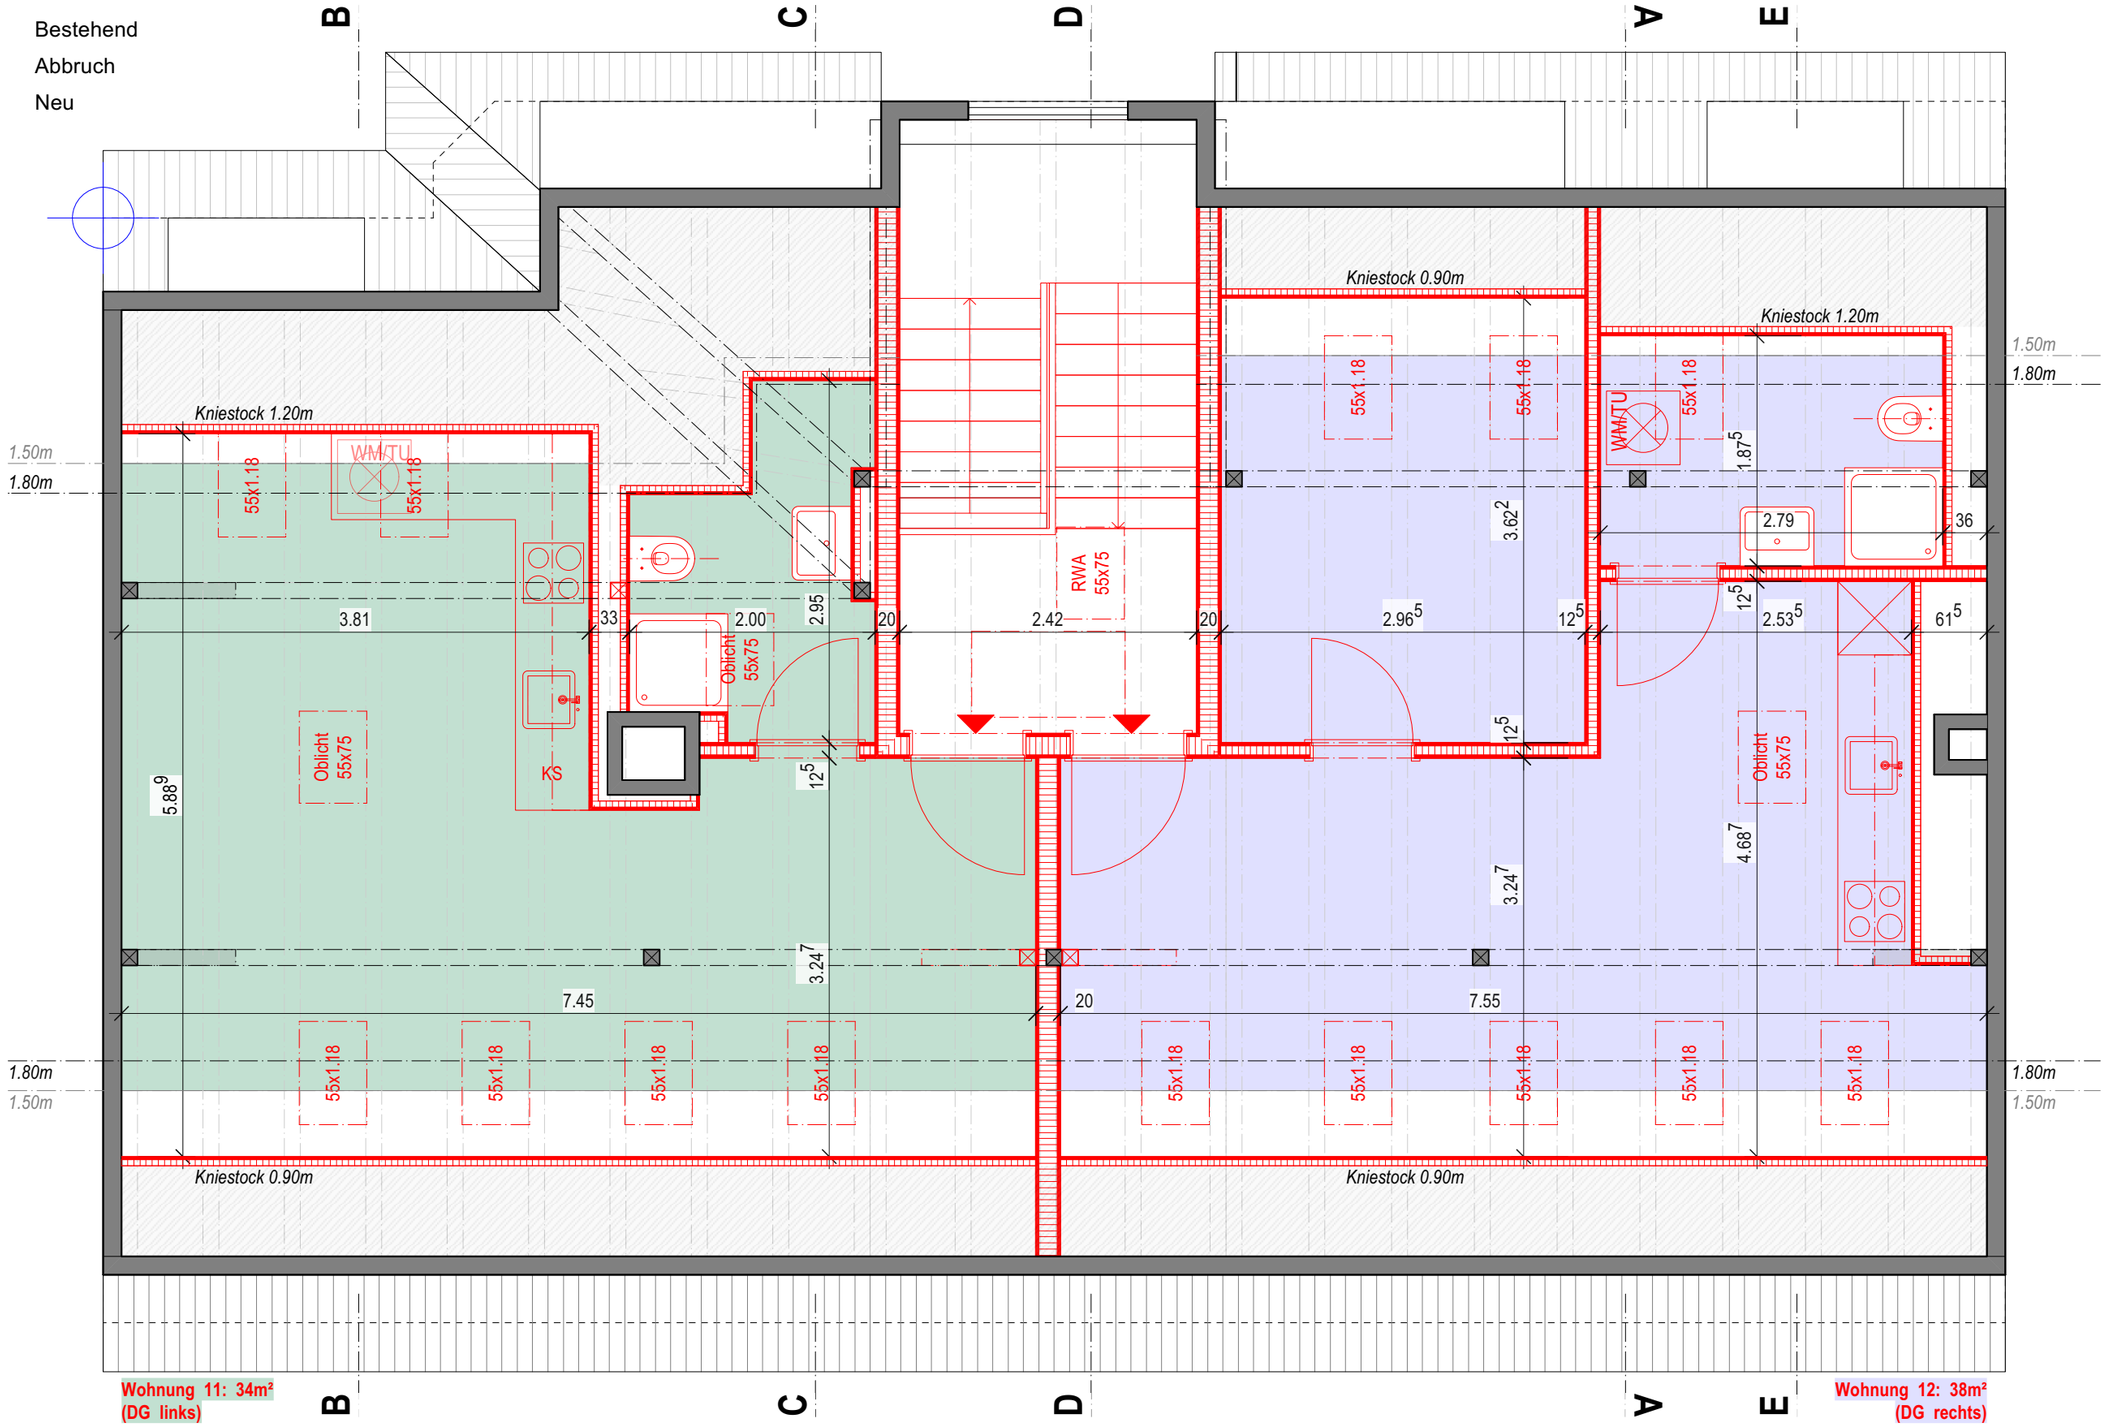

| Dachgeschoss Wohnflächen

Projekt: 8041 - Fabrikstrasse 32, 8005 Zürich
Bauherr: Swiss Life AG I General Guisan-Quai 40, 8002 Zürich
Mst: 1:50

Phase	Datum / gezeichnet	Plan-Nummer	Plan-Grösse	Revidiert / Index
Ausschreibung	21.08.2024 CUH	8041_41_GRU_DG1	DIN A3	15.10.2024 B

Achtung: sämtliche Masse sind vom Unternehmer vor Ort zu prüfen.

Projektverfasser: Livit AG I Altstetterstrasse 124, 8048 Zürich