




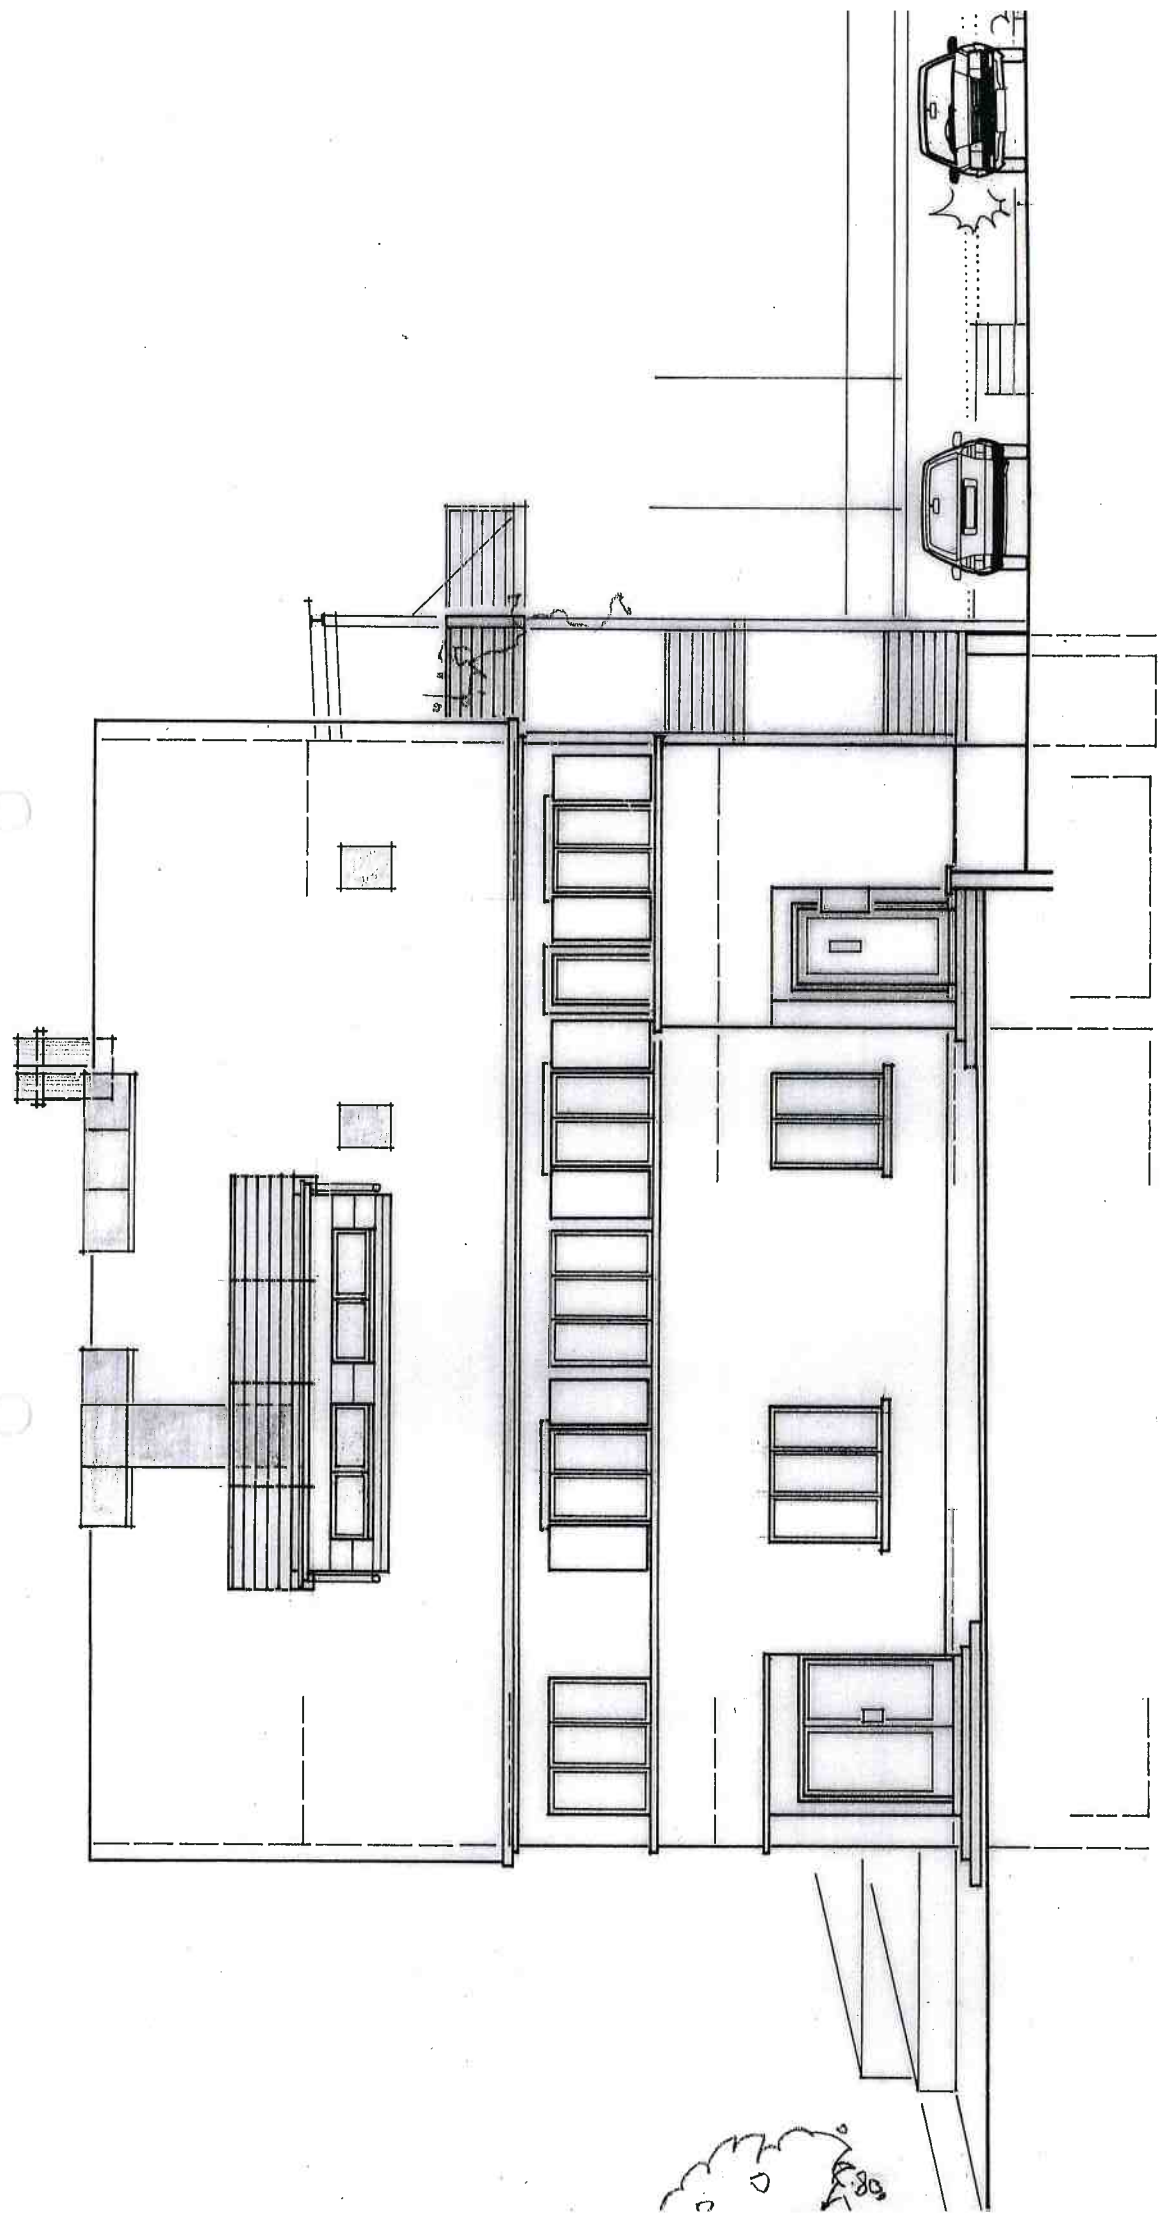

NORDEN

SUEDEN

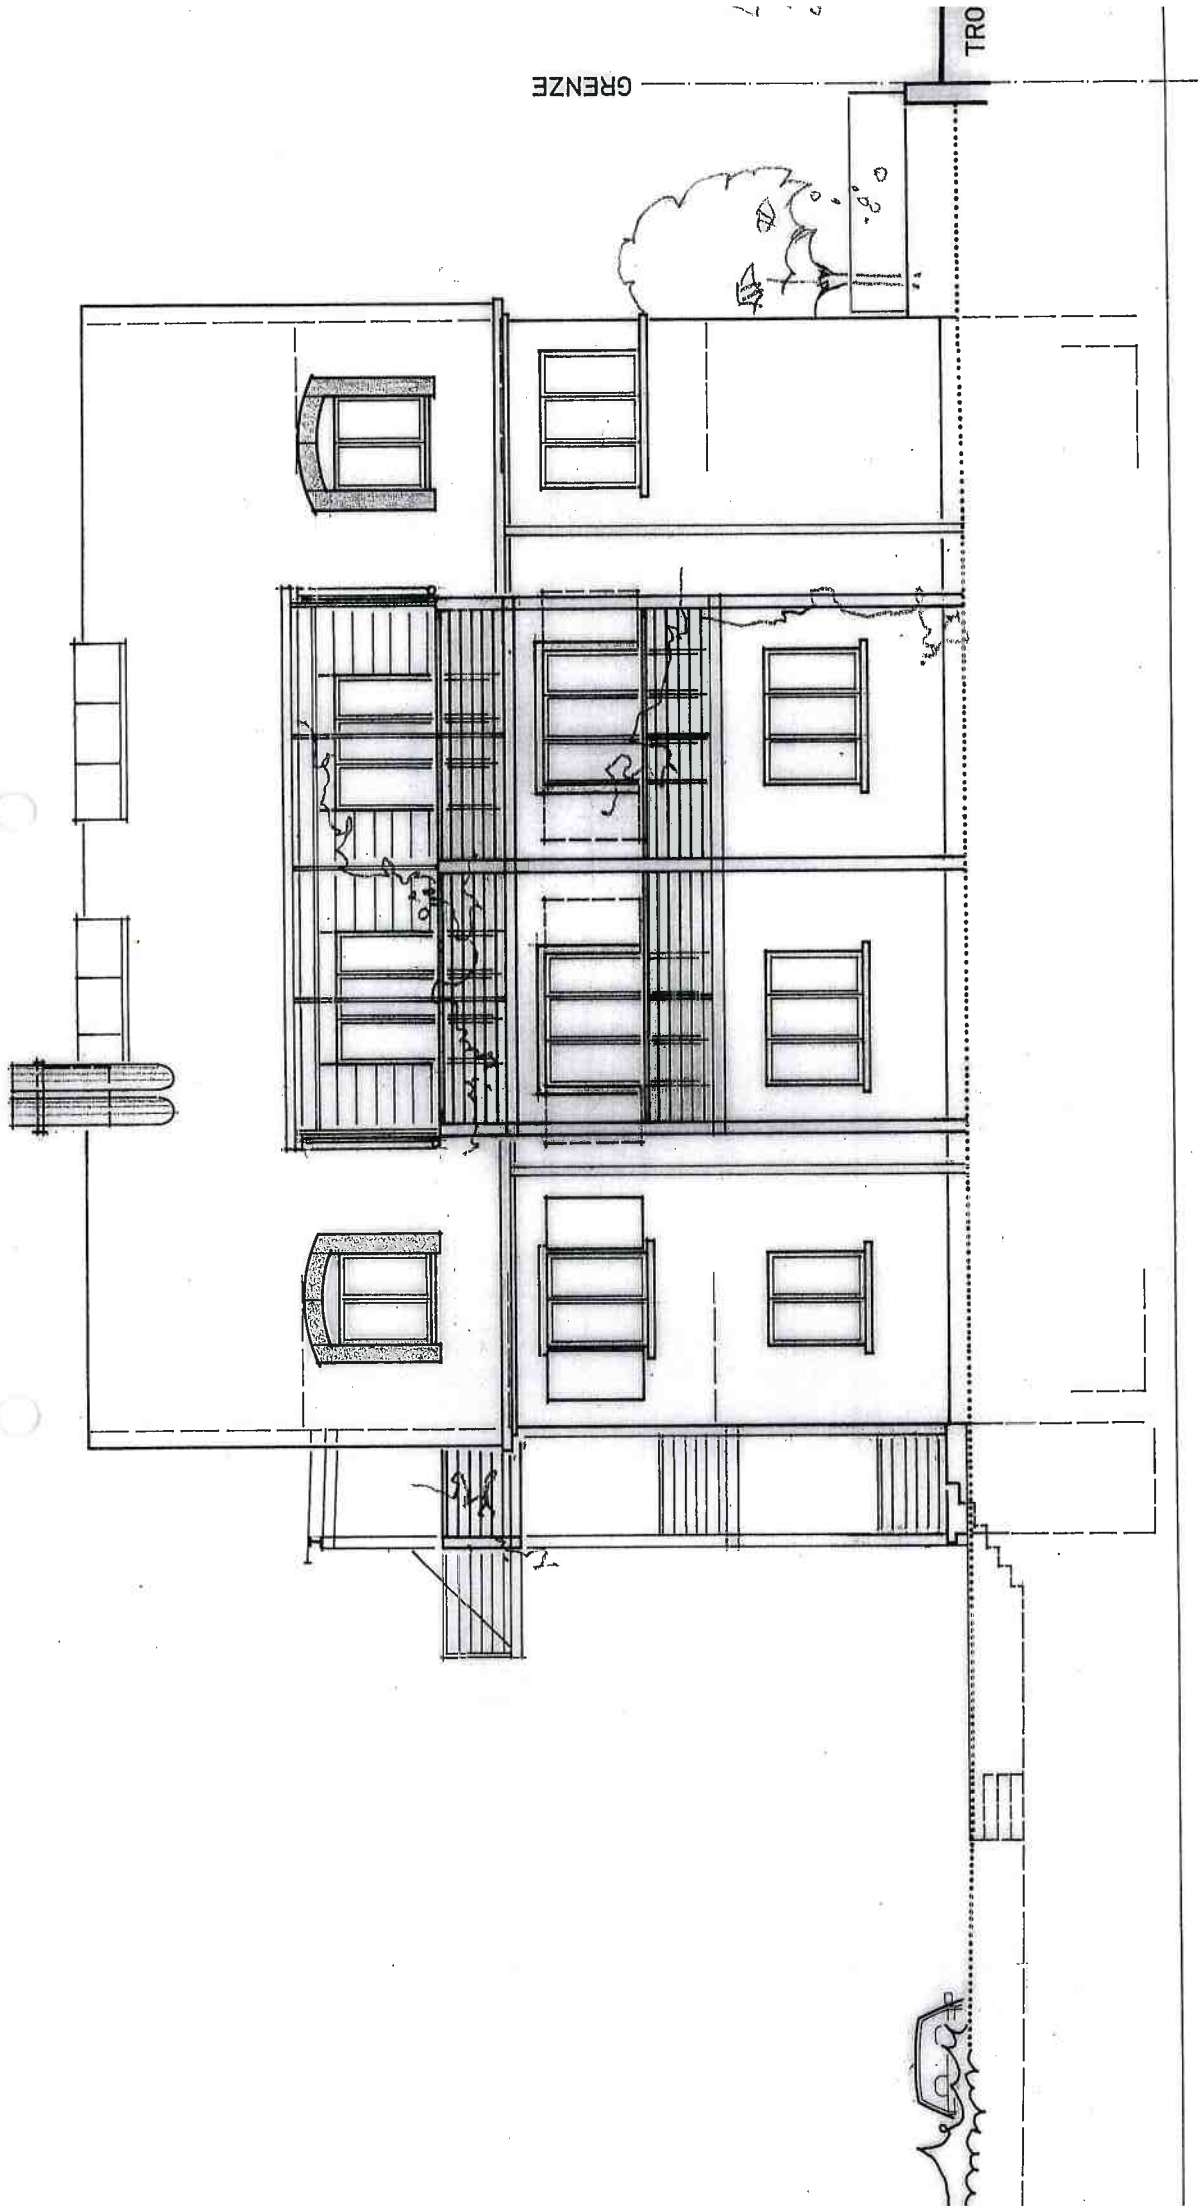

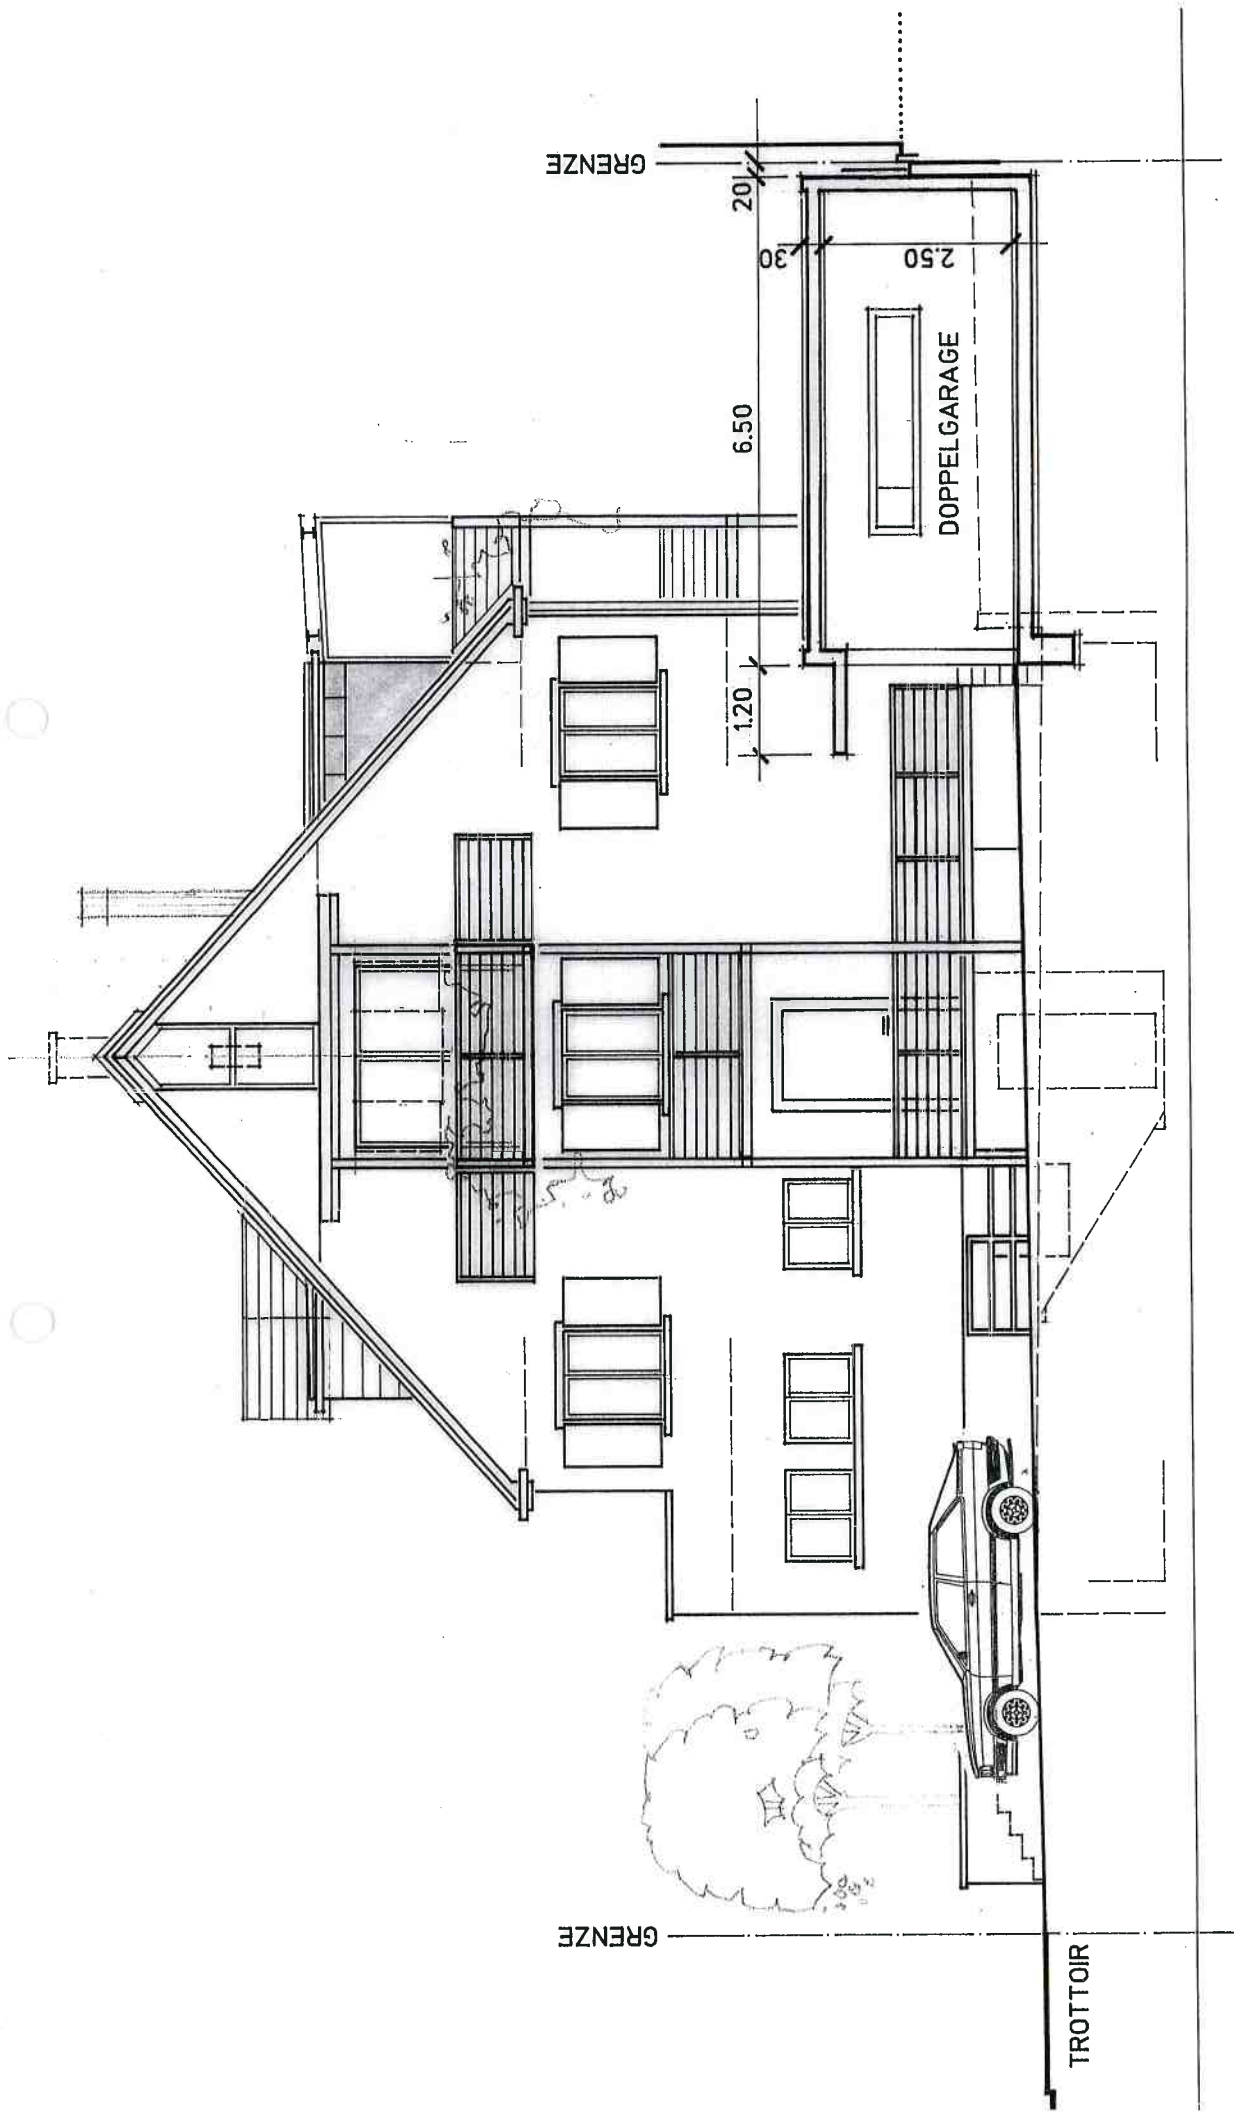


ENDE:

■ BESTEHEND

└─ ARRICH

WESTEN SCHNITT

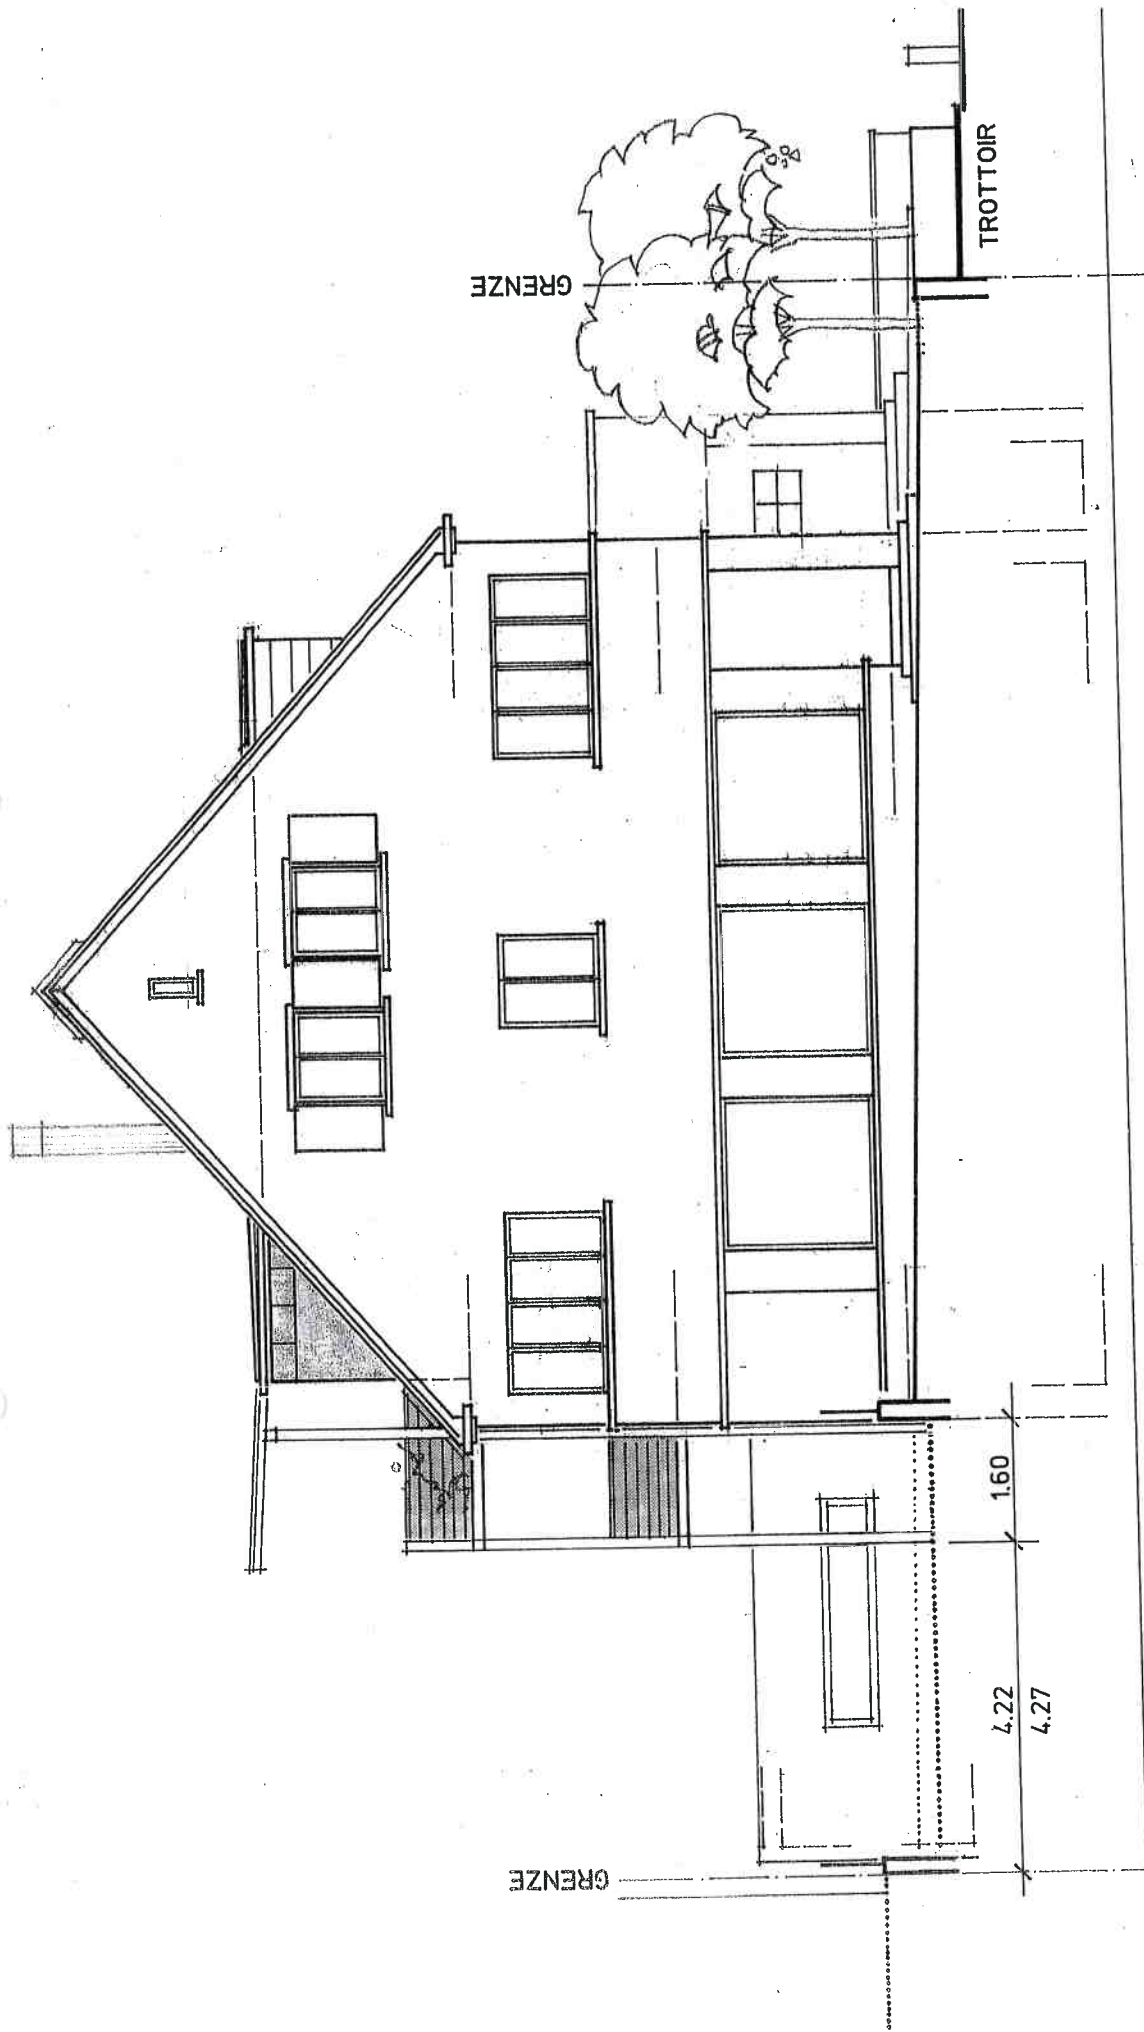


LEGENDE:

 BESTEHEND

 ABRUCH

OSTEN

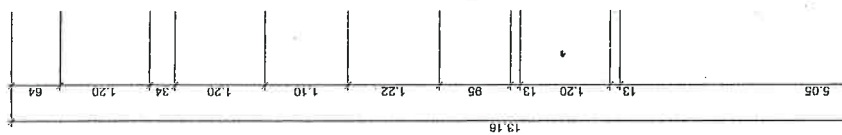

LEGENDE

- BESTEHEND
- ABBRUCH
- NEU

KREUZLINGEN

BAUHERRSCHAFT:


ARCHITEKT: LE LEIMER ARCHITEKTEN GMBH
 STAHLSTRASSE 1
 8280 KREUZLINGEN
 T 071 672 42 44 F 071 672 42 45
 e-mail: eugenleimer@bluewin.ch


ERDGESCHOSS

BAUOBJEKT:	GESCHÄFTS- UND WOHNHAUS		MST.	100
	STAHLSTRASSE 1		GRÖSSE A2	
BAUHERRSCHAFT:	8280 KREUZLINGEN		GEZ.	GE
	LE LEIMER ARCHITEKTEN GMBH		DATUM	08.05.2015
	STAHLSTRASSE 1		REV.	
	8280 KREUZLINGEN			

UMB AU ZU APPARTEMENT + BÜRO 2015/2016


15-01-111

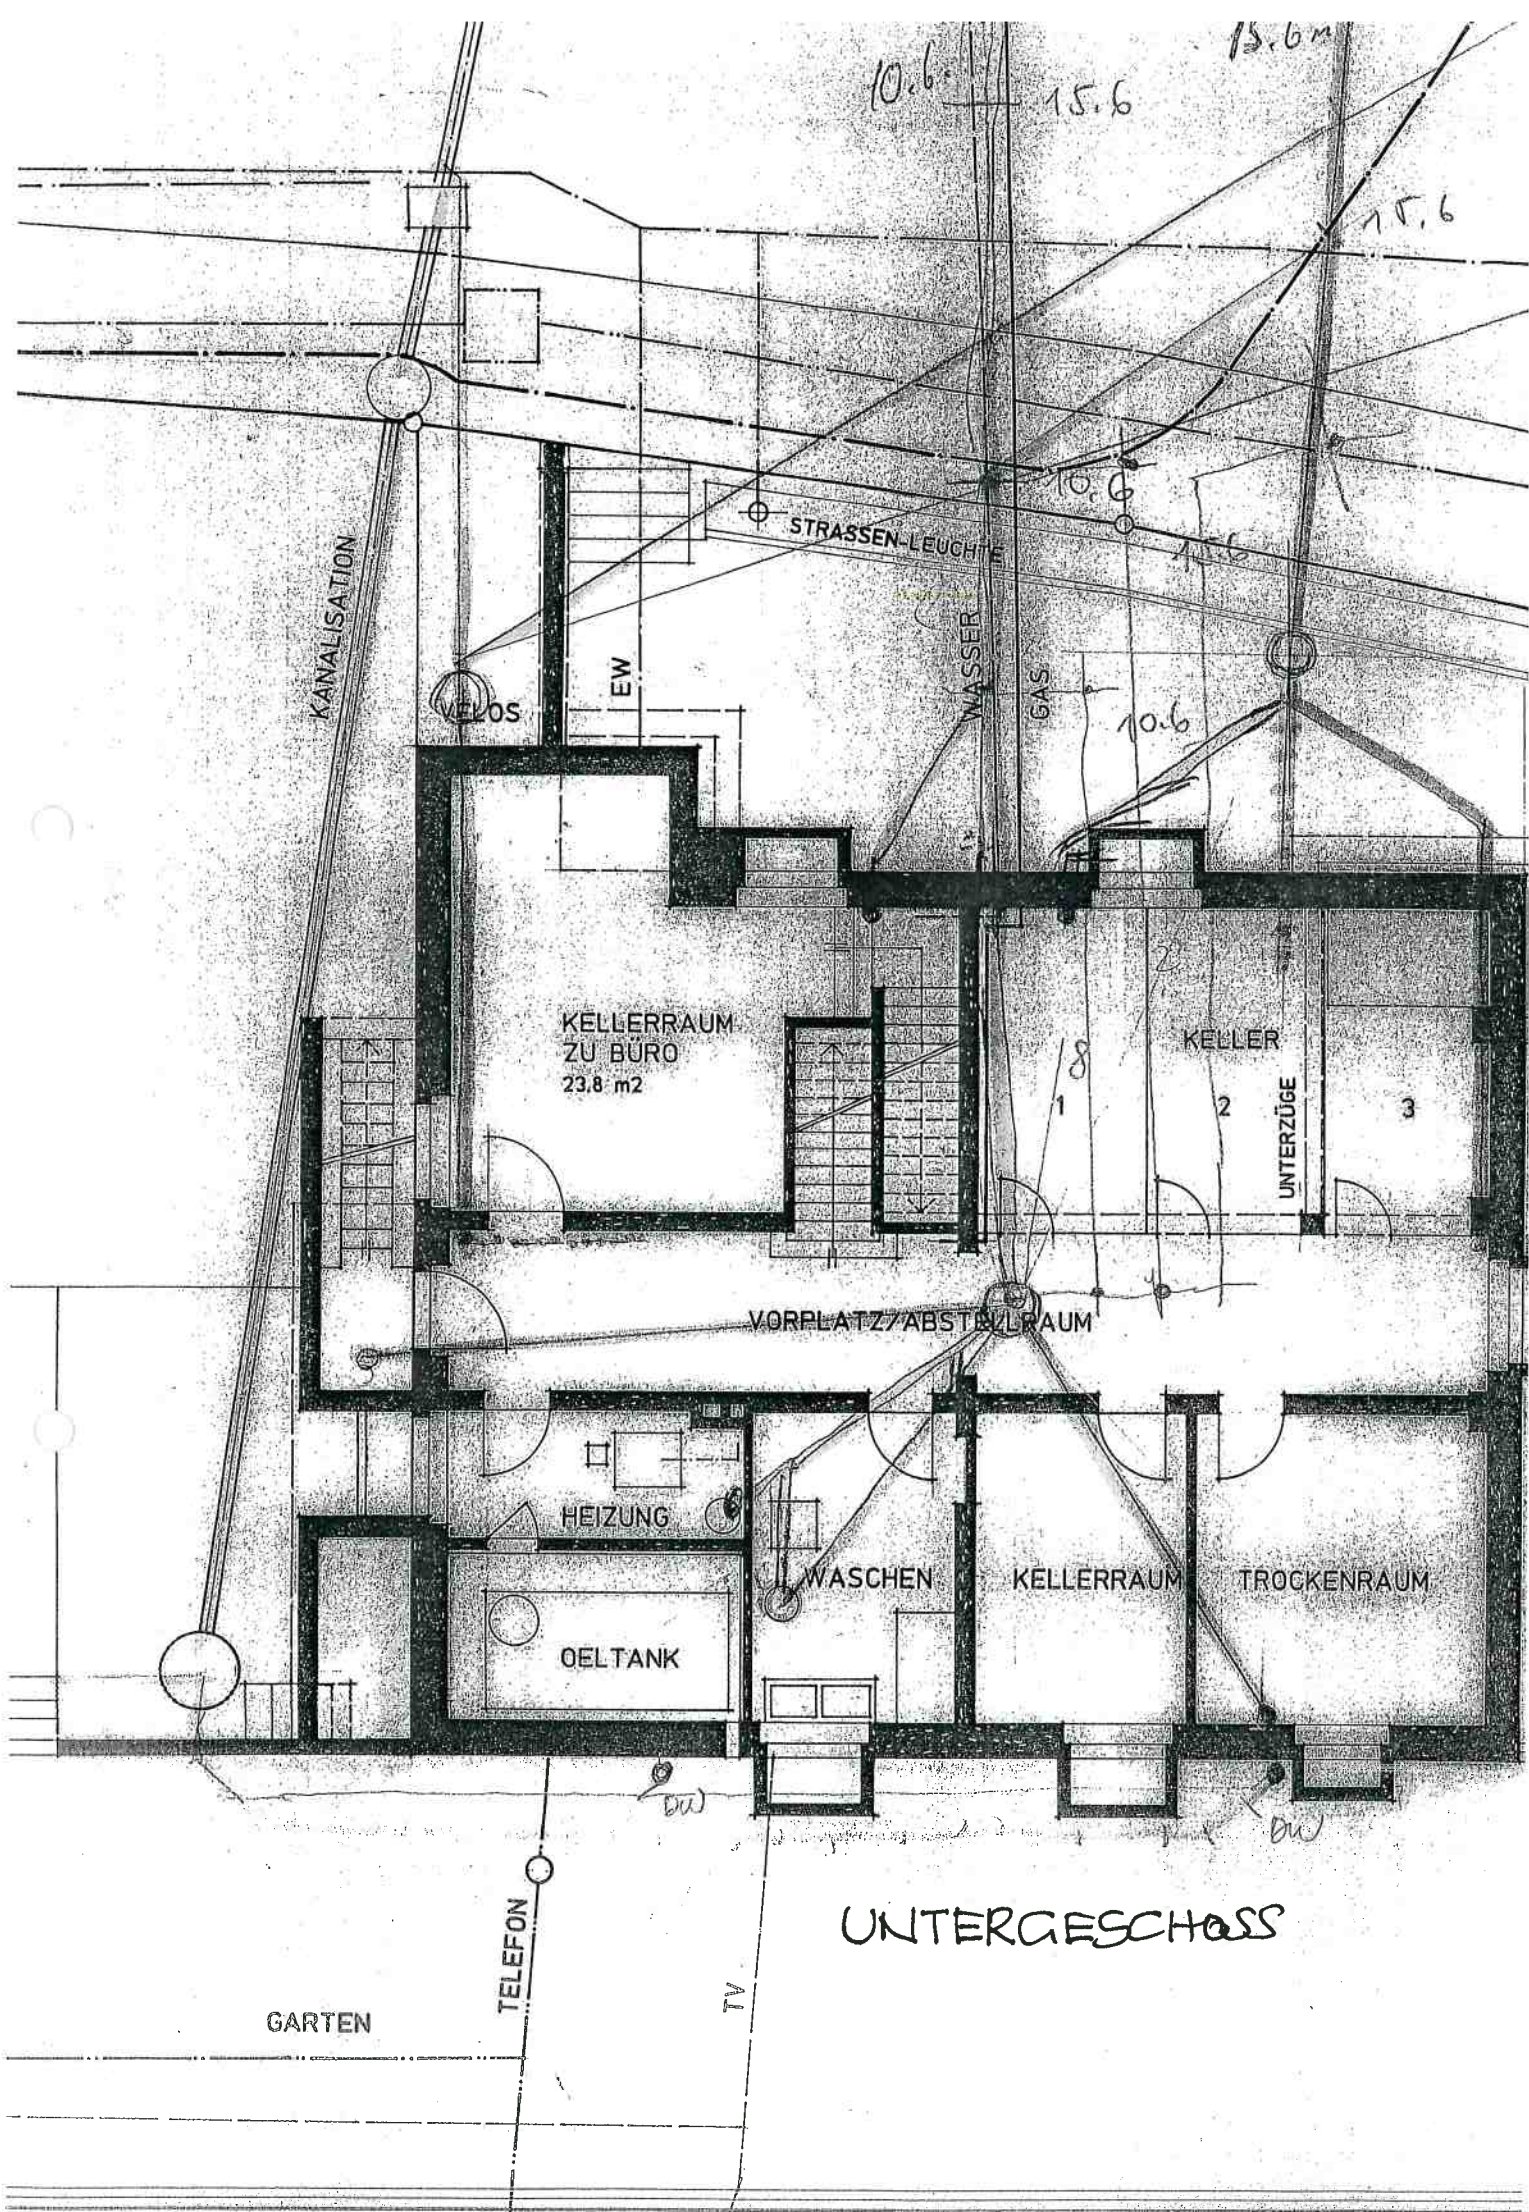

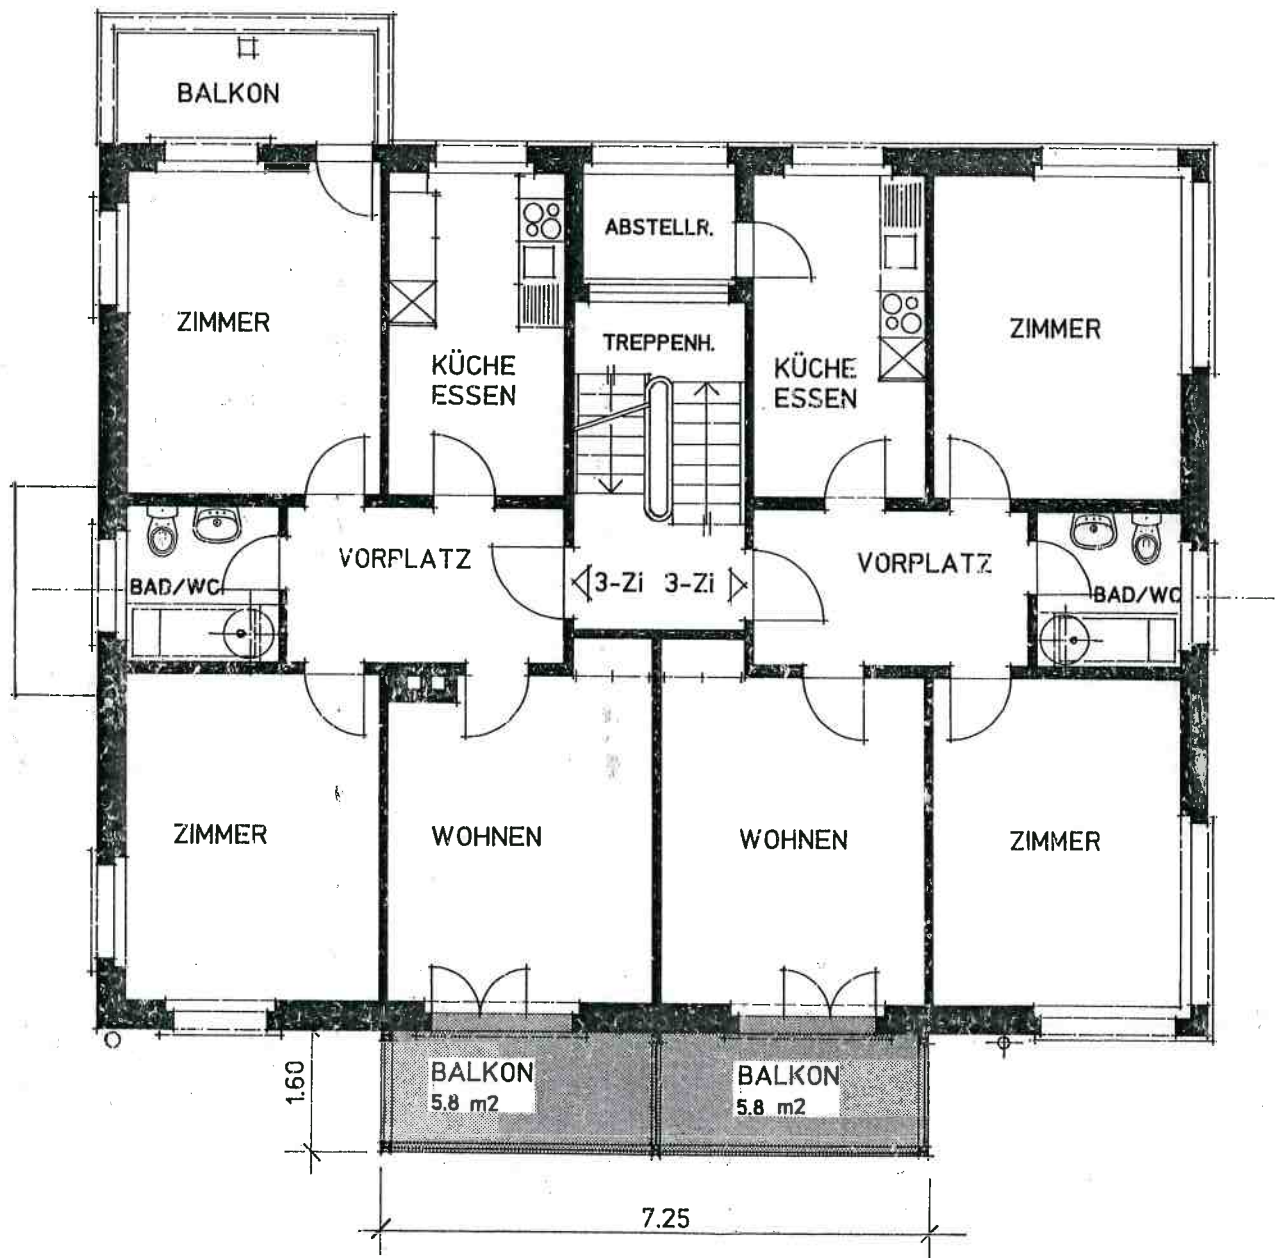


OBERGESCHOSS

TOTAL-UMBAU BEIDE WOHNUNGEN 2021

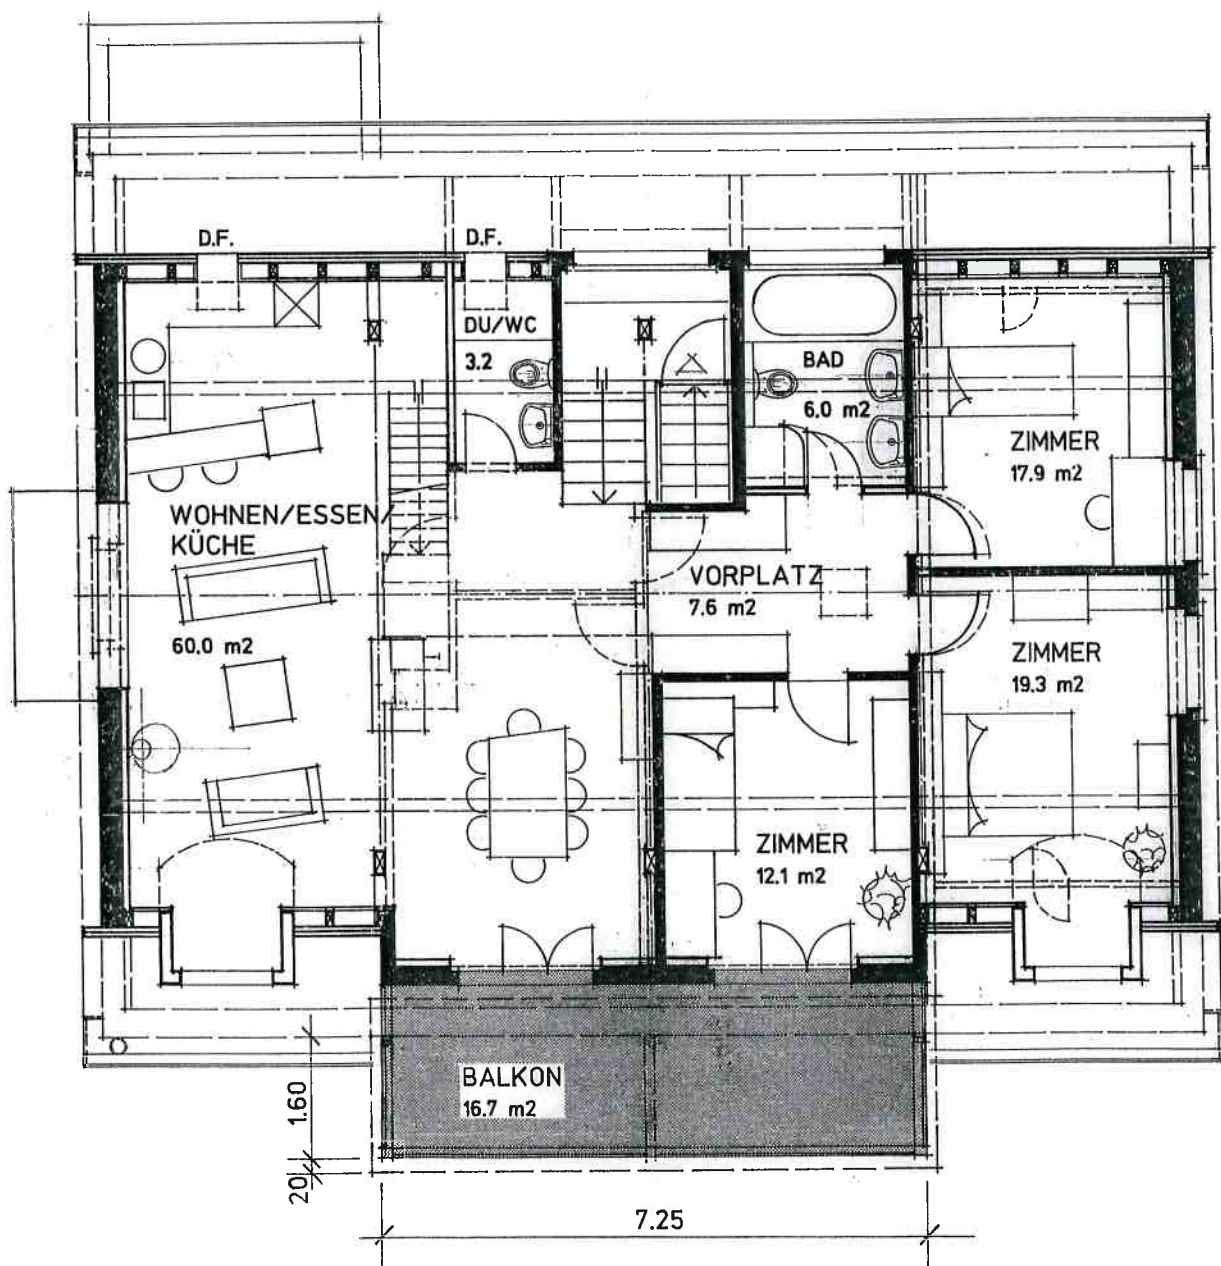


DACHGESCHOSS

UMBAU 2009/2010

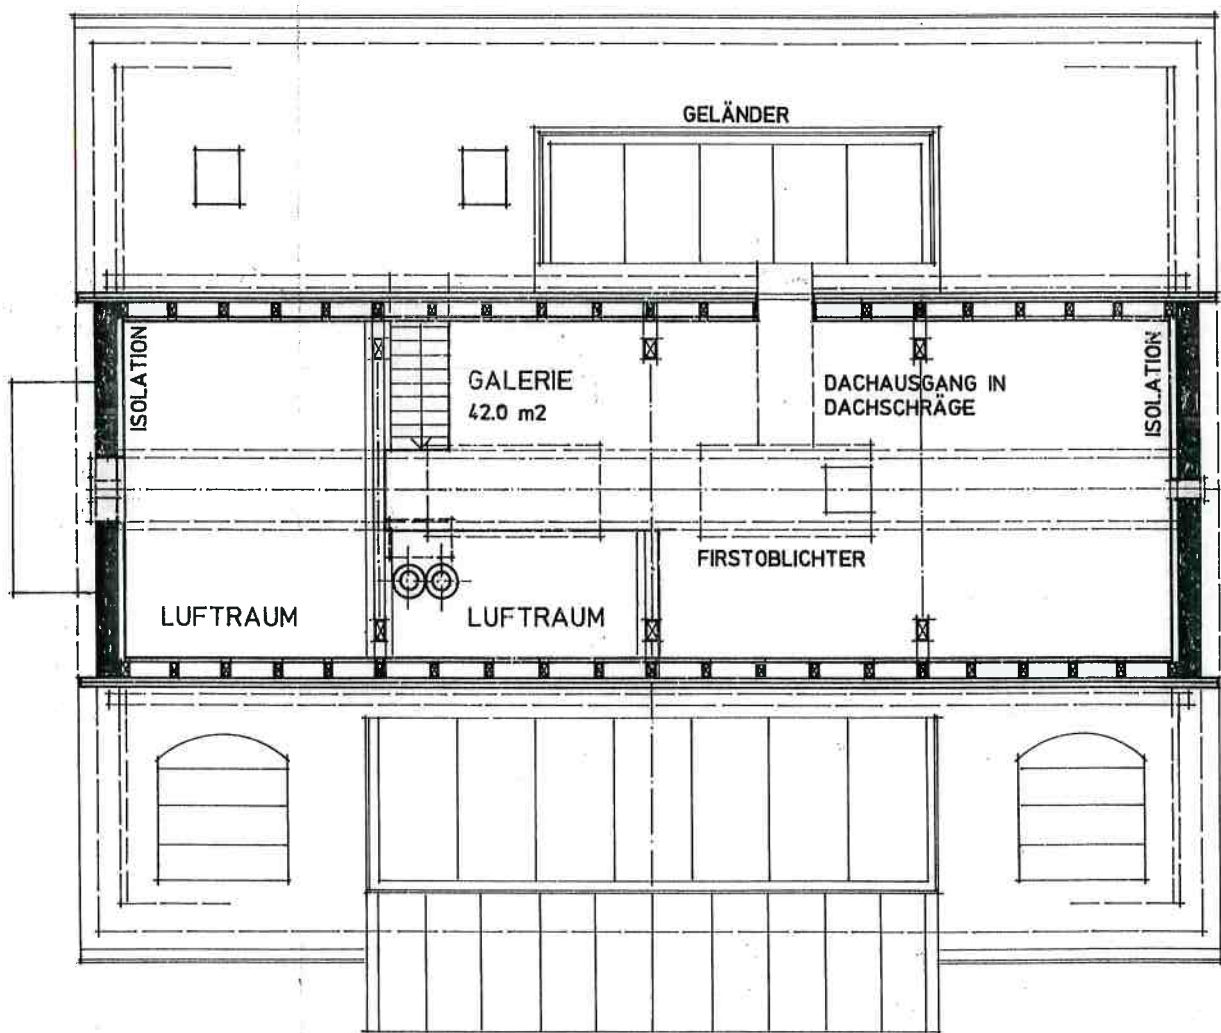

GALERIEGESCHOSS

UMBAU 2009/2010

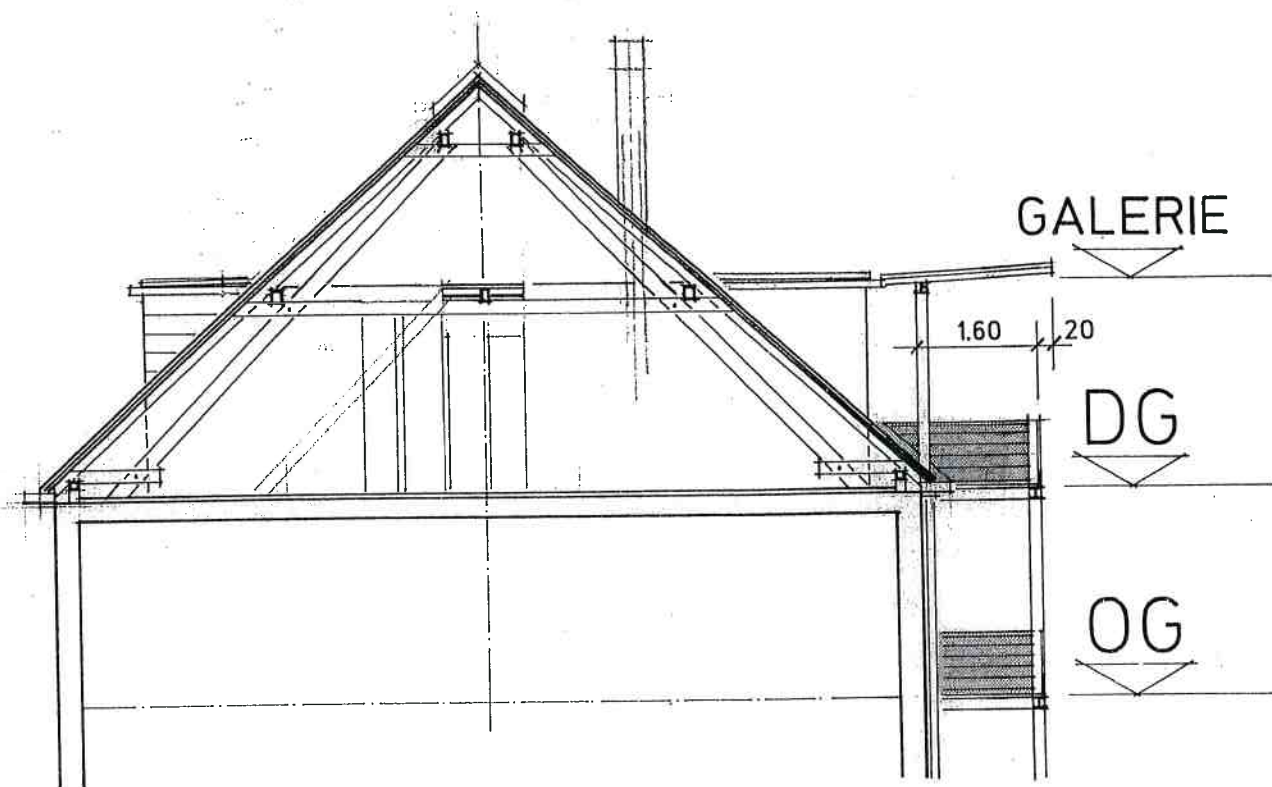

SCHNITT

