


65	2	B	GRUNDRISS ERD- / 1.+2. OBERGESCHOSS	MST. 1 : 50
PLAN NR.	3.4	KORMANN + BART ARCHITEKTEN AG BERNSTR. 33 3302 MOOSSEEDORF TEL. 031 / 851012		
PLAN GR.	80 / 60	DATUM	2. 6. 82	GEZ. ka
		REV.	18.6.82ka/3.8.82 ka/30.8.82/3.11.82	
			22.12.82	

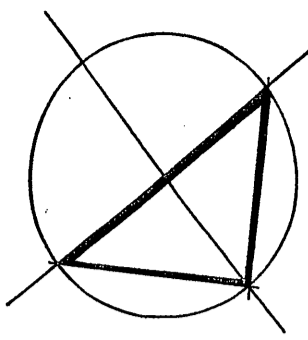

	BETON	ALLE MASSE SIND VON UNTERNEHMER AM BAU ZU KONTROLLIEREN; BZW. ZU NEHMEN
	BACKSTEIN	
	BACKSTEIN SCHWER	ALLE MASSE SIND ROHMASSE, AEUSSERE TUER- UND FENSTERMASSE SIND ROHMASSE
	ZEMENTSTEIN	
	KUNSTSTEIN	TUERHOEHN AB FERTIG HOEHEREM BODEN, BZW. SCHWELLE BIS UK ROHER STURZ
	GIPS	
	HOLZ	FENSTERHOEHN AB OK ROHER BRUSTUNG RSP BIS UK FERTIGER STURZ (FERTIGER BRUSTUNG)
	ISOLATION	BRUESTUNGSHOEHN ROH (FERTIG) AB ± 0.00 STURZHOEHN FERTIG AB ± 0.00

	BR	BRUESTUNG
	ST	STURZ
	S	SCHWELLE
	FRL	FALTRICHLADEN
	L	LAMELLENSTORE
	Gw	GURTENWICKLER
	KU	KURBEL
	SZT	STAHLZARGENTUERE
	FT	TUERE M. FUTTER + VERKLDG.
	RHT	RAHMENTUERE
	PU	PUTZSCHRANK
	TA	TABLARSCHRANK
	KL	KLEIDERSCHRANK
	GARD	GARDEROBE
	B	BODEN
	W	WAND
	D	DECKE
	ALU-FB	ALU-FENSTERBANK

- 1 TREPPENH. B : KUNSTSTEIN
W : ABRIEB
D : SPRITZPUTZ
- 2 ENTREE VORPLATZ WOHNEN ESSEN B : TEXTIL
W : KUNSTSTOFFPUTZ EINGEFARBT
D : TAFLER
- 3 ELTERN KIND B : TEXTIL
W : ABRIEB
D : SPRITZPUTZ
- 4 KUCHE B : NOVLON
W : ABRIEB / PLATTLI
D : SPRITZPUTZ
- 5 BAD / WC DU / WC B : NOVLON
W : ABRIEB / PLATTLI BIS +202
D : SPRITZPUTZ
- 6 REDUIT B : NOVLON
W : GRUNDPUTZ ABGESCHWEISST
D : ROH

BODENKOTEN : TREPPENH. EG = ±0.00 - 0.05
UBRIGE EG = -0.03 - 0.14




TREPPENH. 1.OG = ±0.00 - 0.05
UBRIGE 1.OG = -0.03 - 0.12

TREPPENH. 2.OG = ±0.00 - 0.05
UBRIGE 2.OG = -0.00 - 0.12

±0.00 = -0.15 AB ±0.00 FIXPUNKT = OK STEIN IM POLYGONSCHACHT

±0.00 = +2.70 AB EG

±0.00 = +5.40 AB EG

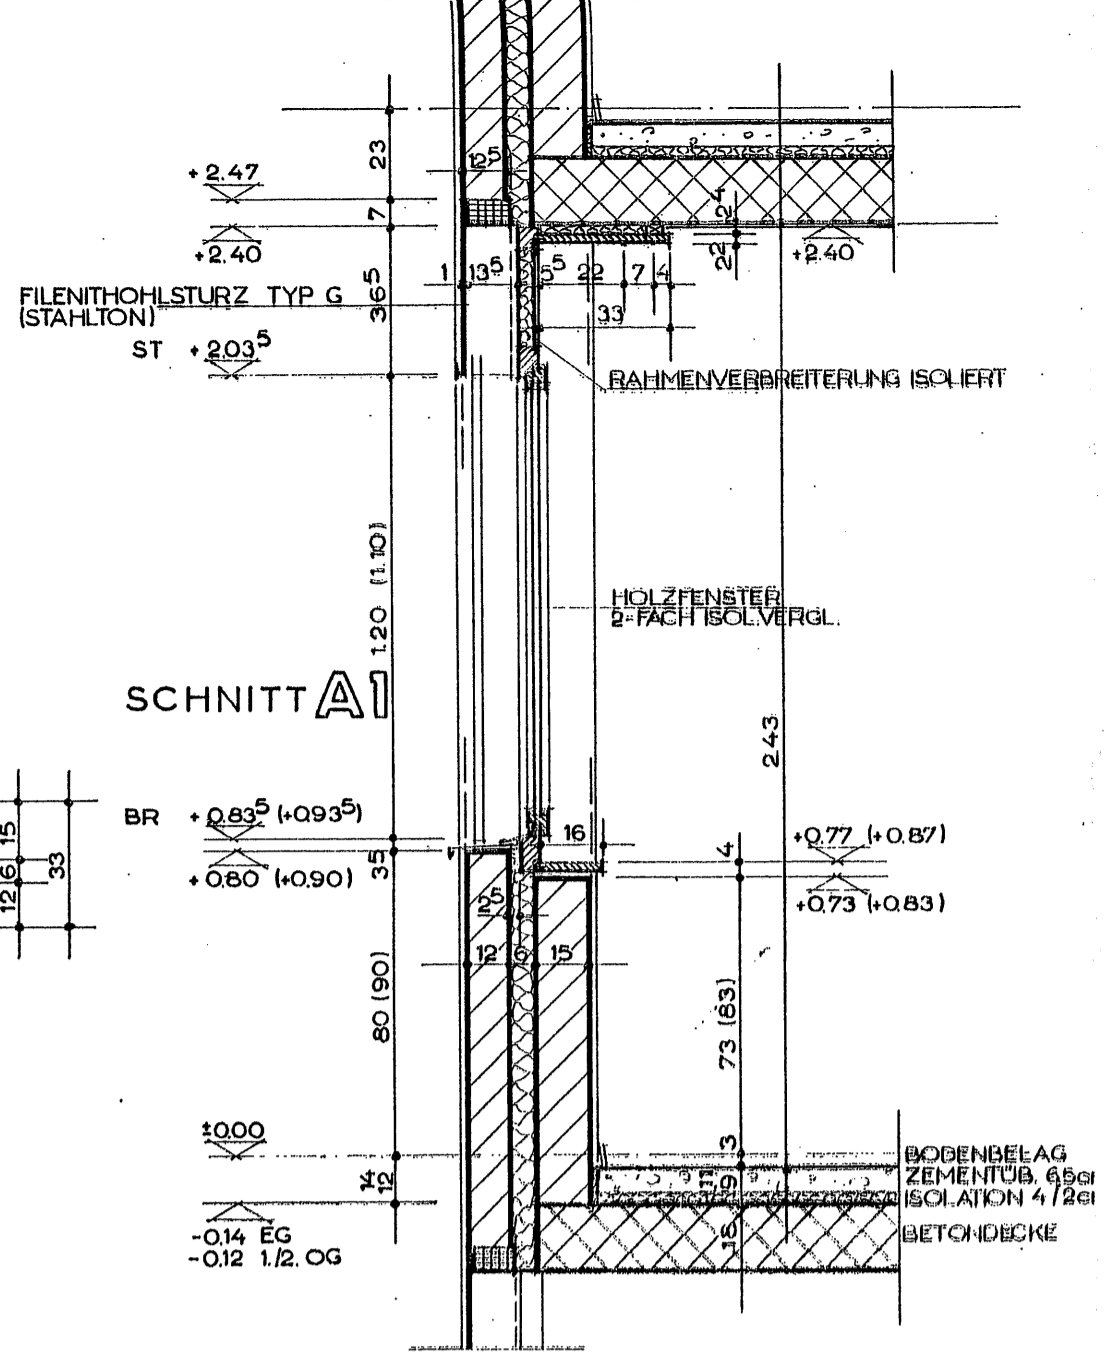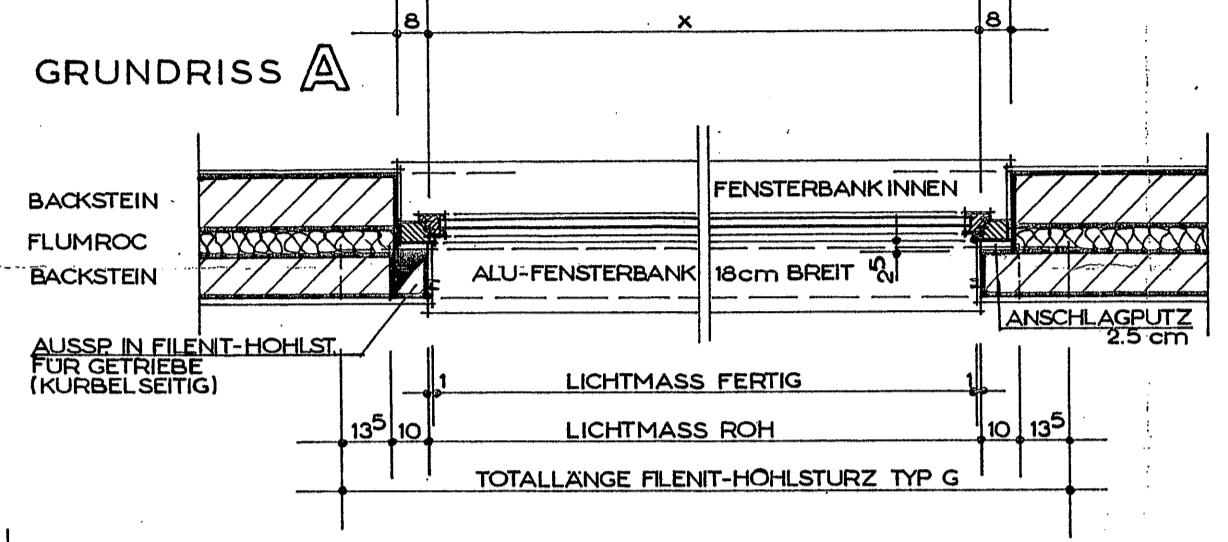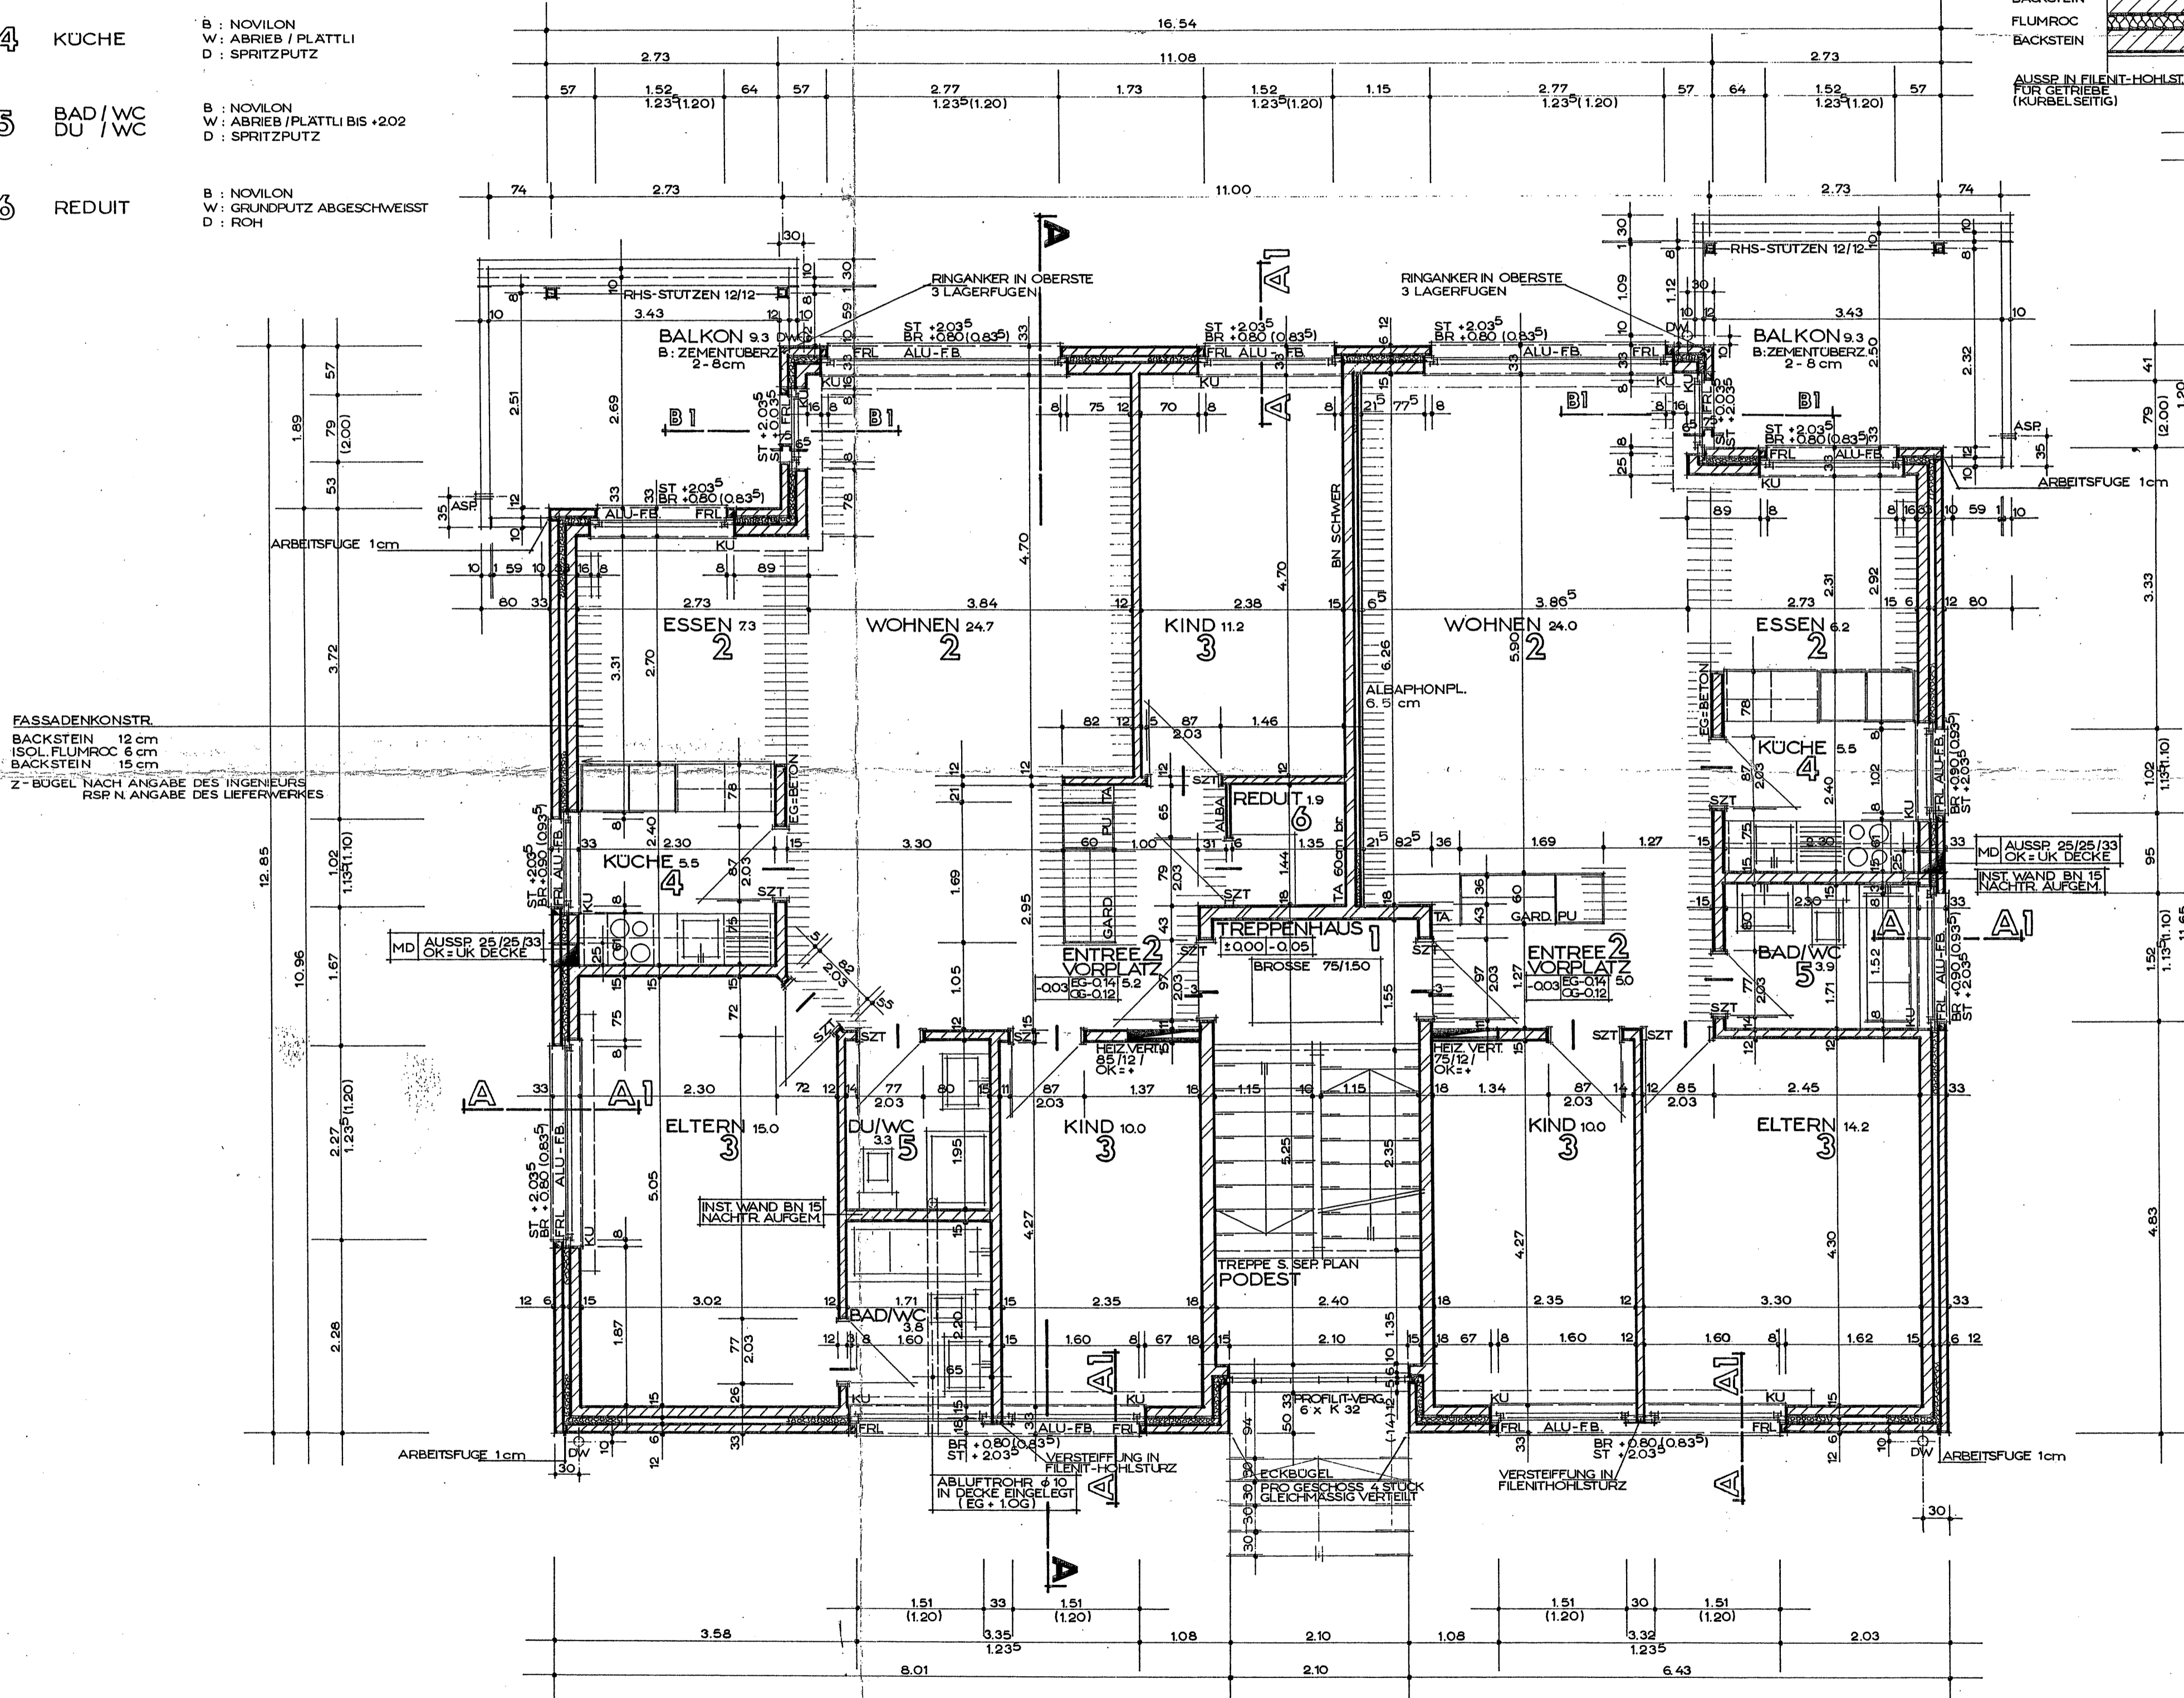

FENSTERKOTEN : SCHWELLE FERTIG BRUSTUNG ROH/FERTIG STURZ FERTIG HOHE LL. ROH/FERTIG

1. EG :	+0.03 ⁵	+0.90/0.93 ⁵	+2.03 ⁵	2.00
1. OG :		+0.80/0.83 ⁵	+2.03 ⁵	1.13 / 1.10
2. OG :	+0.03 ⁵	+0.88 / 0.91 ⁵	+2.01 ⁵	1.98
		+0.78 / 0.81 ⁵	+2.01 ⁵	1.13 / 1.10
				1.23 / 1.20

FASSADENKONSTR.
BACKSTEIN 12 cm
ISOL. FLUMROC 6 cm
BACKSTEIN 15 cm
Z-BUEGEL NACH ANGABE DES INGENIEURS
RSP N ANGABE DES LIEFERVERKES

SCHNITT B1 SIEHE GRUNDRISS 1.+2. OG
BL. A PL. NR. 65A/34