

ALLE MASSE SIND RHOMASSE. SIE SIND VOM UNTERNEHMER AM BAU ZU KONTROLLIEREN. EVENTUELLE ABWEICHUNGEN SIND DER BAULEITUNG FÜRZITIG ZU MELDEN. INNERE TÜRMASSEN GELTEN AB FERTIGEM HÖHEREM BODEN BIS ZUM HÖHEM STURZ. ÄUSSERE TÜR- UND FENSTERMASSEN SIND FERTIGMASSE. SIE GELTEN AB OK METALLFENSTERBANK (RESPEKTIVE SCHWELLE) BIS ZUM FERTIG STURZ. BRÜSTUNG- UND STURZHÖHEN AB 0.00 DES BETREFFENDEN GESCHOSSES.

OK FB ERDGESCHOSS ± 0.00 = 596.00 MÜM HAUS 84 + 86

- LEGENDE
- OK FB ERDGESCHOSS ± 0.00
 - FERTIG ROHR
 - BACKSTEIN
 - THERMURSTEIN 1 REIHE
 - BRIEKEN
 - SCHW
 - BR R/F
 - STR R/F
 - FW
 - FR
 - MFB
 - B.SCHW
 - LAM
 - OK
 - BE
 - PS
 - BETONLELEMENT
 - BETON
 - PÜTSCHBRANK

BEINWOHNERGEMEINSCHAFT
KÖNIGZ
RIED W 4
GRUNDRISS


P. KASSE
23.1.119
1 : 50

WEL. ÜTH HEIZUNGEN
3076 WORB
TEL: 031/83 75 63
MONTAGEPLAN

EBENE	ESTRICH	ESTRICH	ESTRICH	ESTRICH
EBENE 8				
EBENE 7				
EBENE 6				
EBENE 5	2 OG	2 OG	2 OG	2 OG
EBENE 4	1 OG	1 OG	1 OG	1 OG
EBENE 3	EG	EG	EG	EG
EBENE 2				
EBENE 1				

DAT 11218860 REV 2.2.1989 mt PL GR 105/50

HÖSCHKE + BURKHARDT ARCHITECTEN AG CHAUMONTWEG 20 3028 SPIEGEL TEL 031/53 71 11

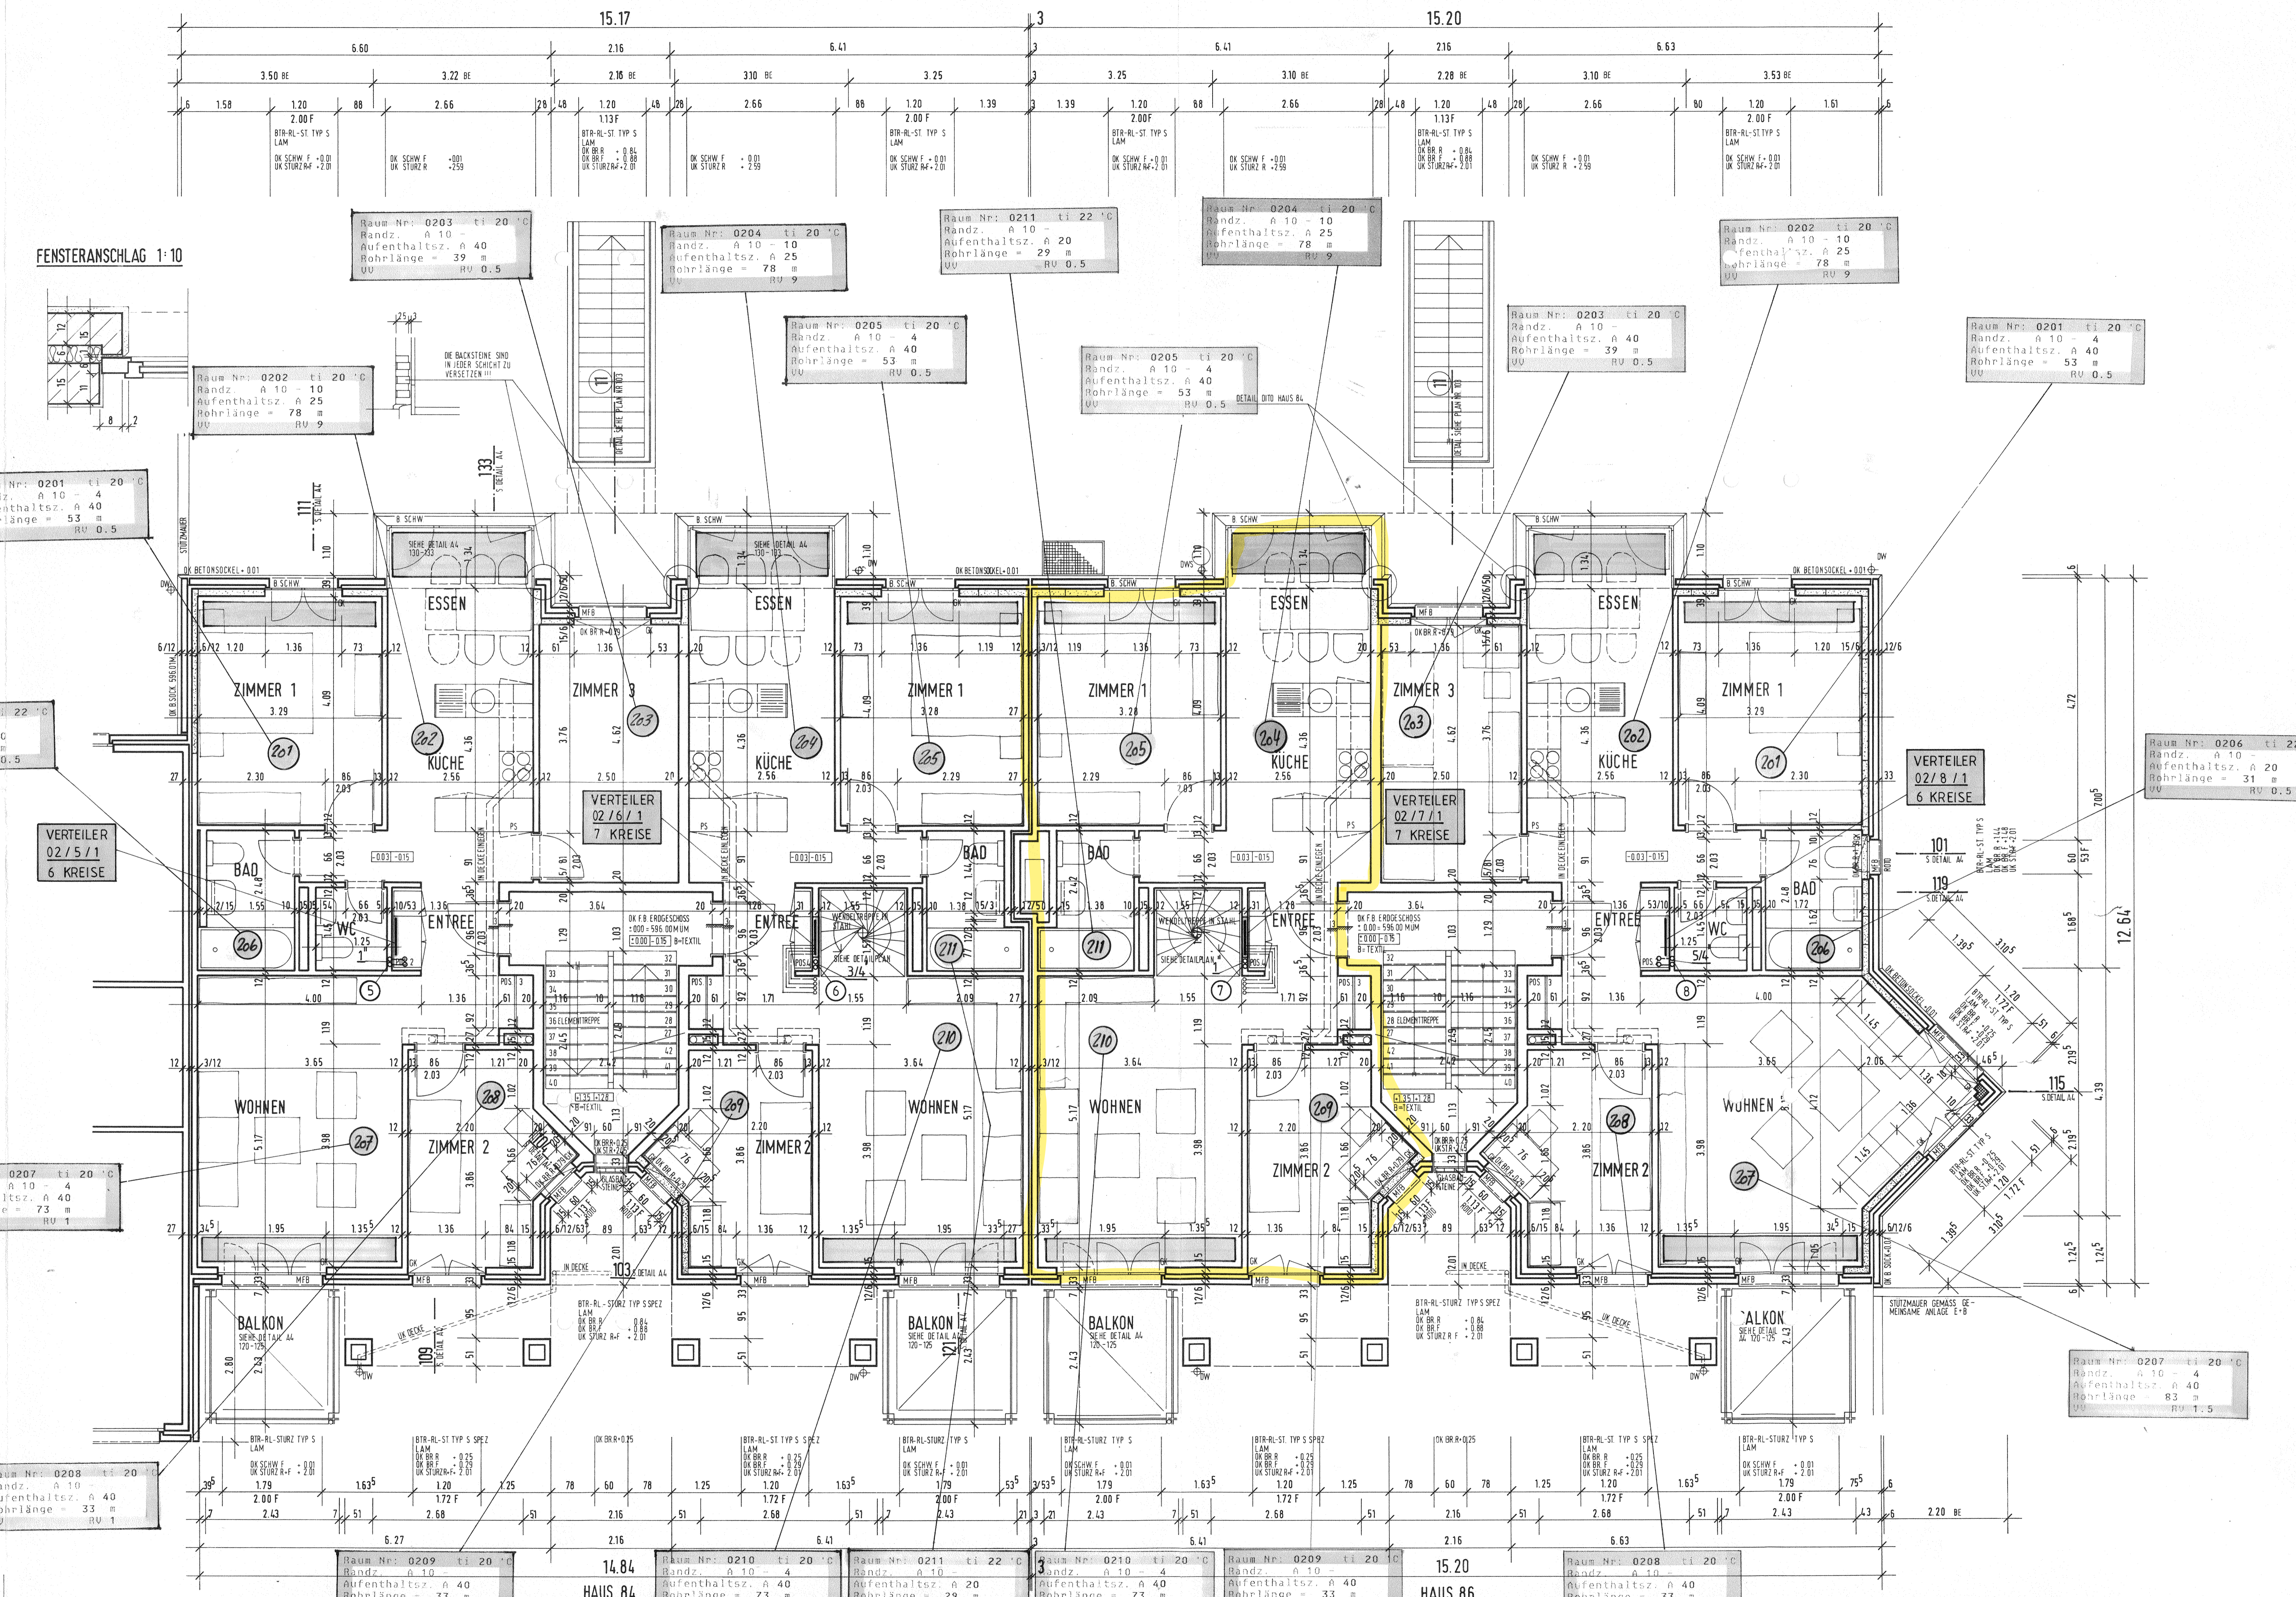

HAUS 84 HAUS 86

HAUS 84 HAUS 86

