


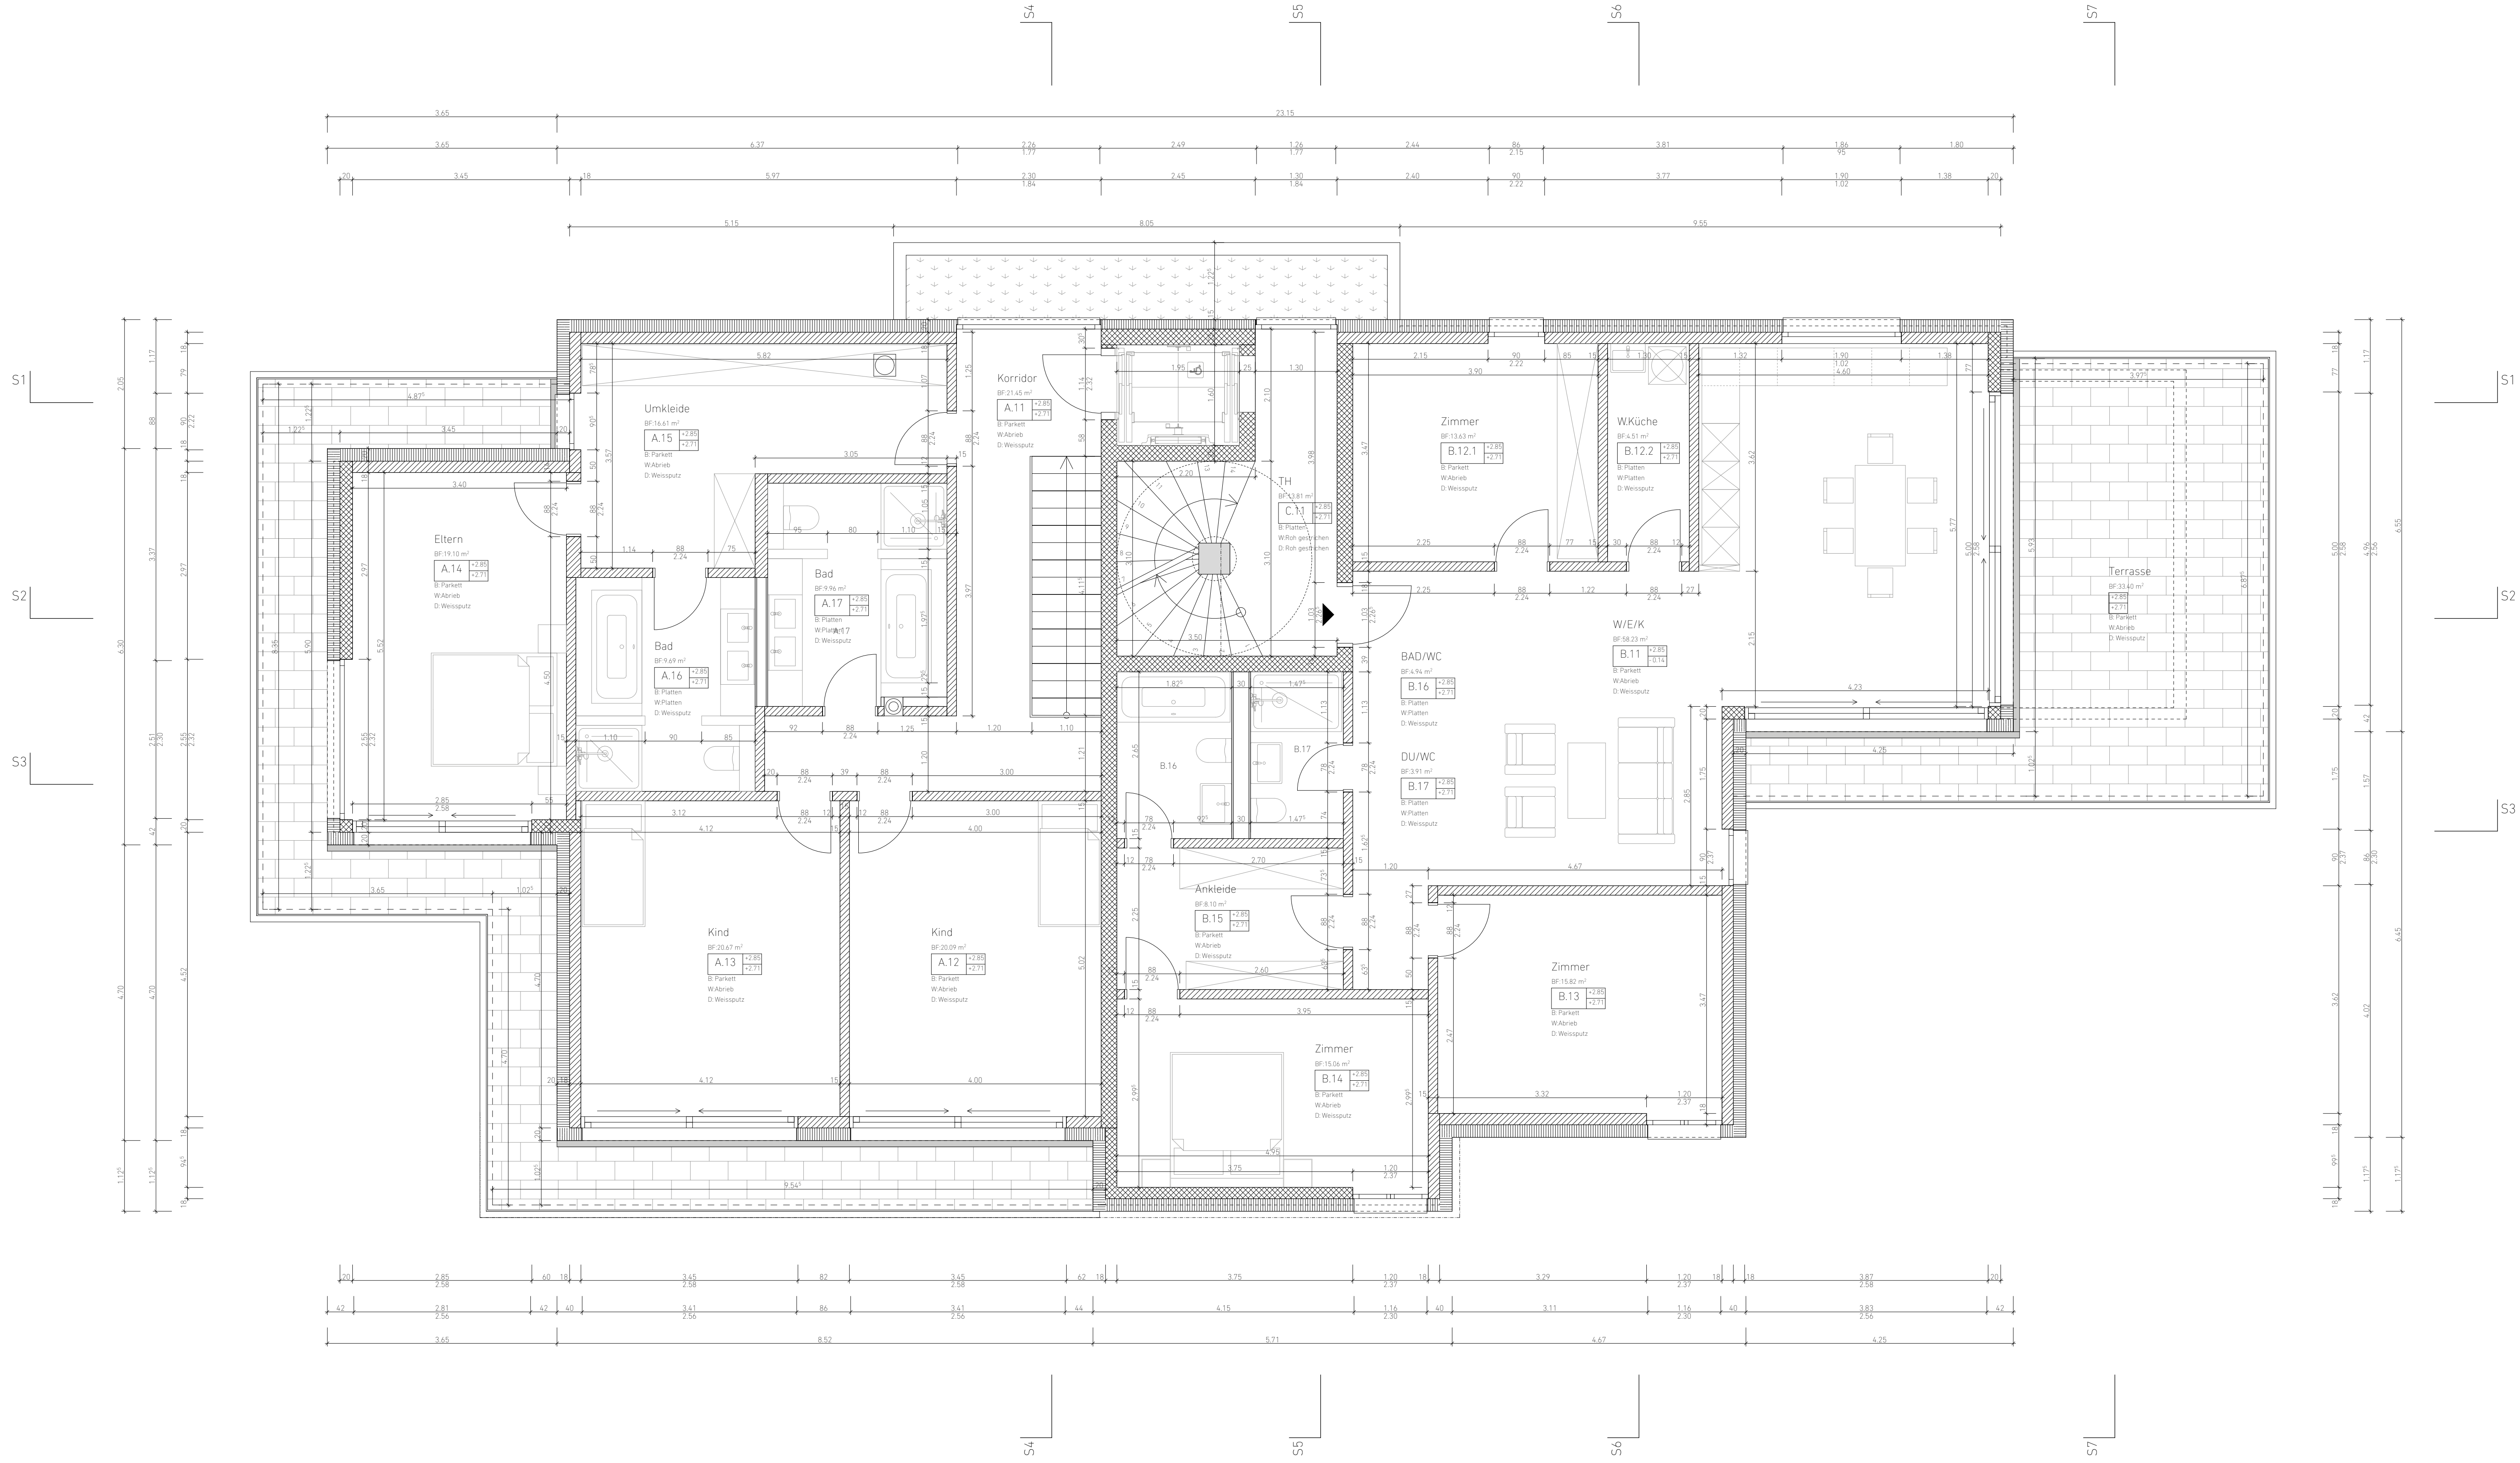

Legende			
	Dämmung Mineral		BR OK Brüstung Fertig
	Dämmung EPS/XPS		ST UK Sturz Roh
	Holz Massiv		SD Schütz Decke
	Holzwerkstoff		SW Schütz Wand
	Schotter Kies		SB Schütz Boden
	Sperrschicht		H Heizungs-Inst.
	Erdeisch		L Lüftungs-Inst.
	Aussparung Wände		K Kälte-Inst.
	Aussparung Decke/Boden		S Sanitär-Inst.
	Aussparung Wände		E Elektro-Inst.

Index	Revision	Datum/Initial
A		
B		
C		
D		
E		
F		
G		
H		

LEEARCHITEKTEN
ARCHITEKTUR | PLANUNG | BAULEITUNG

Projekt	Waldmattstrasse 5, 8135 Langnau am Albis
	Neubau Mehrfamilienhaus mit UN-Garage

Bauherrschaft	Prohoroff AG
	Gubelstrasse 15, 6300 Zug
Architekt	Lee Architekten GmbH
	Neugutstrasse 89, 8600 Dübendorf
	T +41 44 576 82 00 E info@lee-architekten.ch
Bauingenieur	STK Bauingenieure AG
	Bahnweg 1, 8802 Kilchberg
	T +41 43 377 20 08 E info@stk-bauing.ch

Höhenbezug	±0.00 = 534.95 m.ü.M.
------------	-----------------------

Projekphase	AUSFÜHRUNG
Planinhalt	OBERGESCHOSS
Projek-Nr.	127
Plangrösse	1050x594
Mst.	1:50
Datum	13.05.2020
Revision	

Alle Masse sind von der auszuführenden Firma verantwortlich zu prüfen. Massdifferenzen und Unstimmigkeiten zwischen Architektenplänen und Fachplänen müssen vor der Ausführung mit Architekten geklärt werden. Bedenken gegen die vorgesehene Konstruktion müssen den Architekten rechtzeitig mitgeteilt werden. Dieser Plan ist nur mit dem im Plan angegebenen Detailplänen vollständig.