
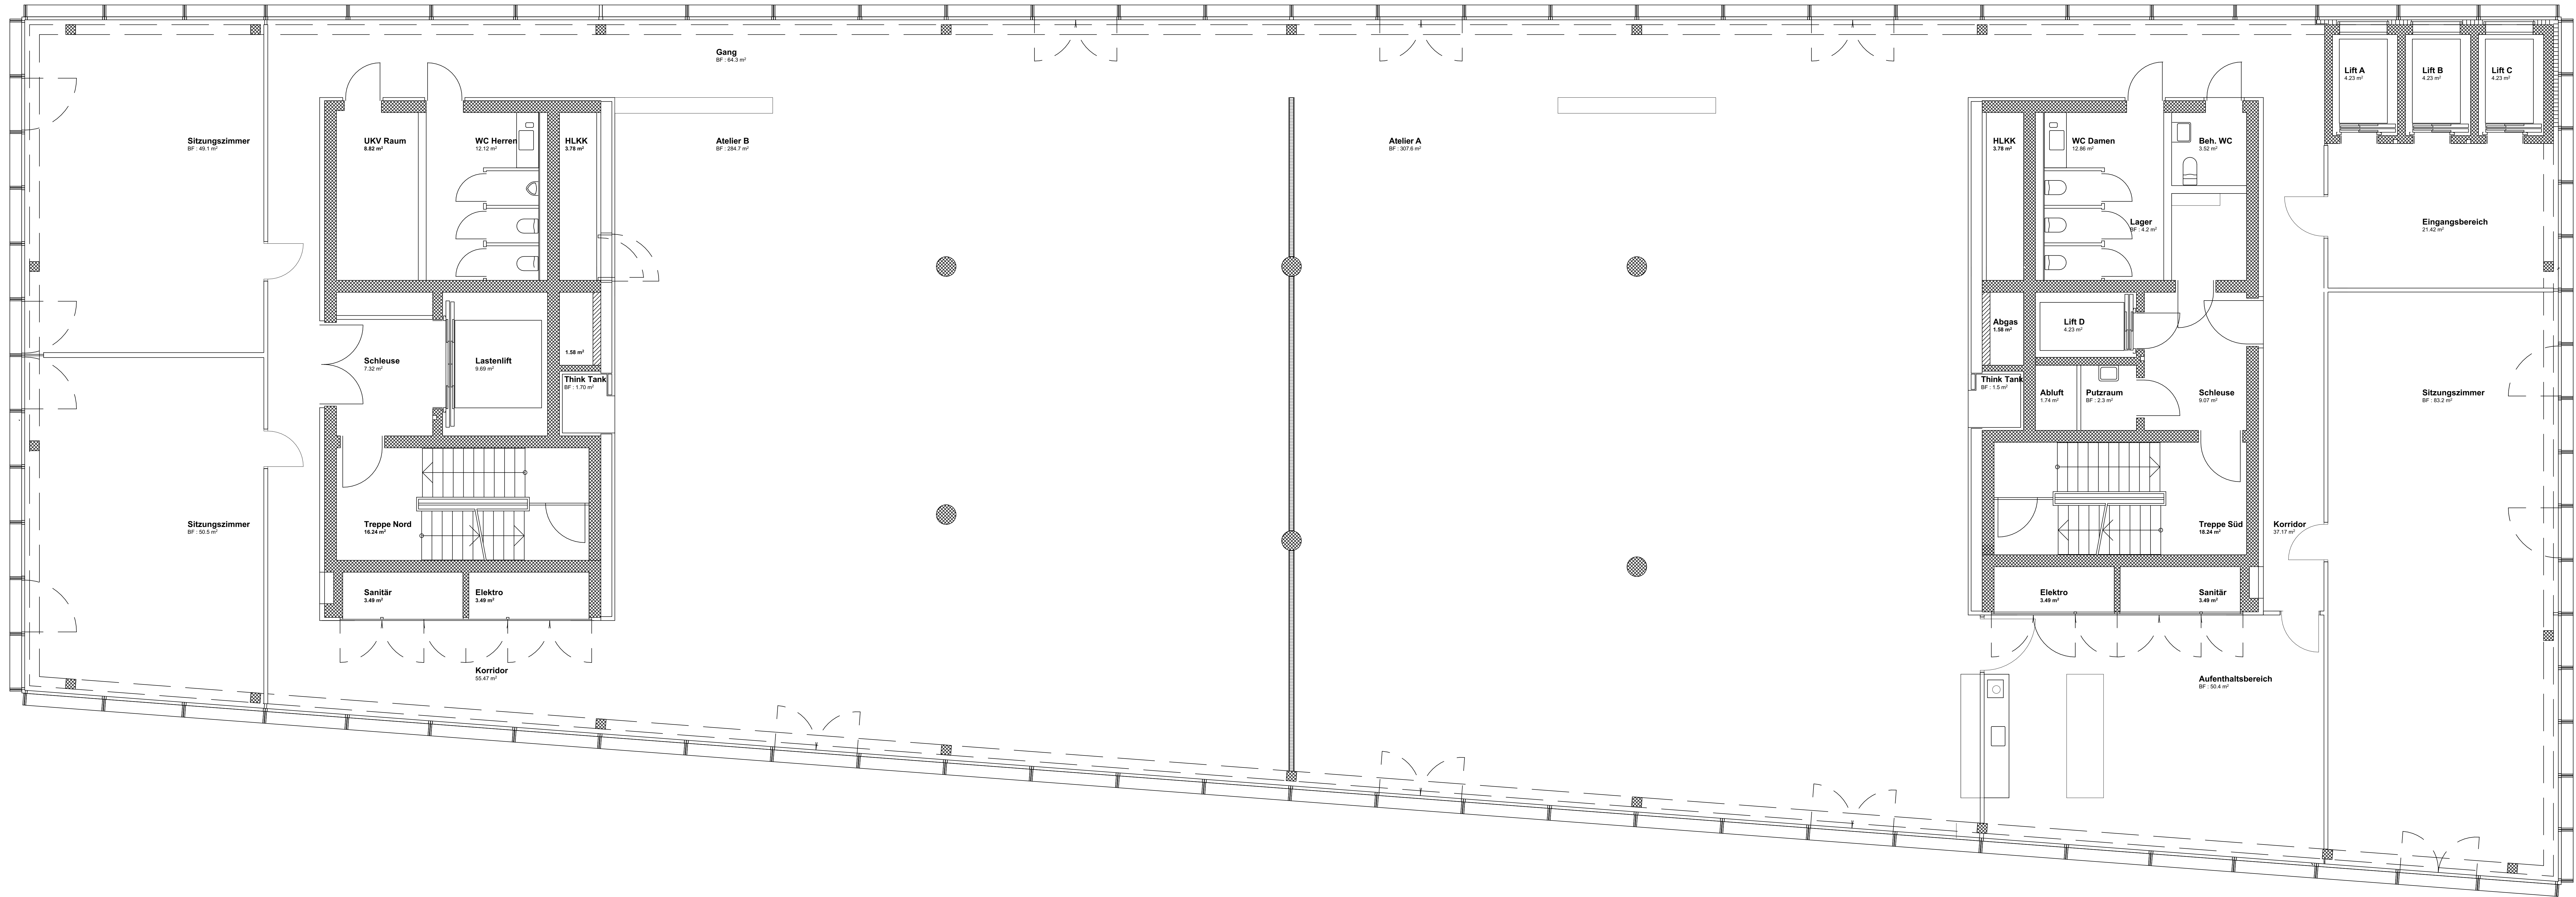
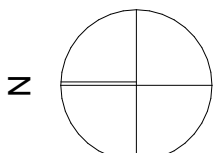


± 0.00 = 251.00 m ü.M. = OK Lichteinheit

3. Obergeschoss

Projekt:
WKL - 132
Kyberkstrasse 191, 4057 Basel, Schweiz
Gesamtebene:
1060.19 m²

Plan Nr. WKL-132
Maassstab: 1:50
Format: A3
Erstellungsdatum: 20.10.2020
Gezeichnet: MP


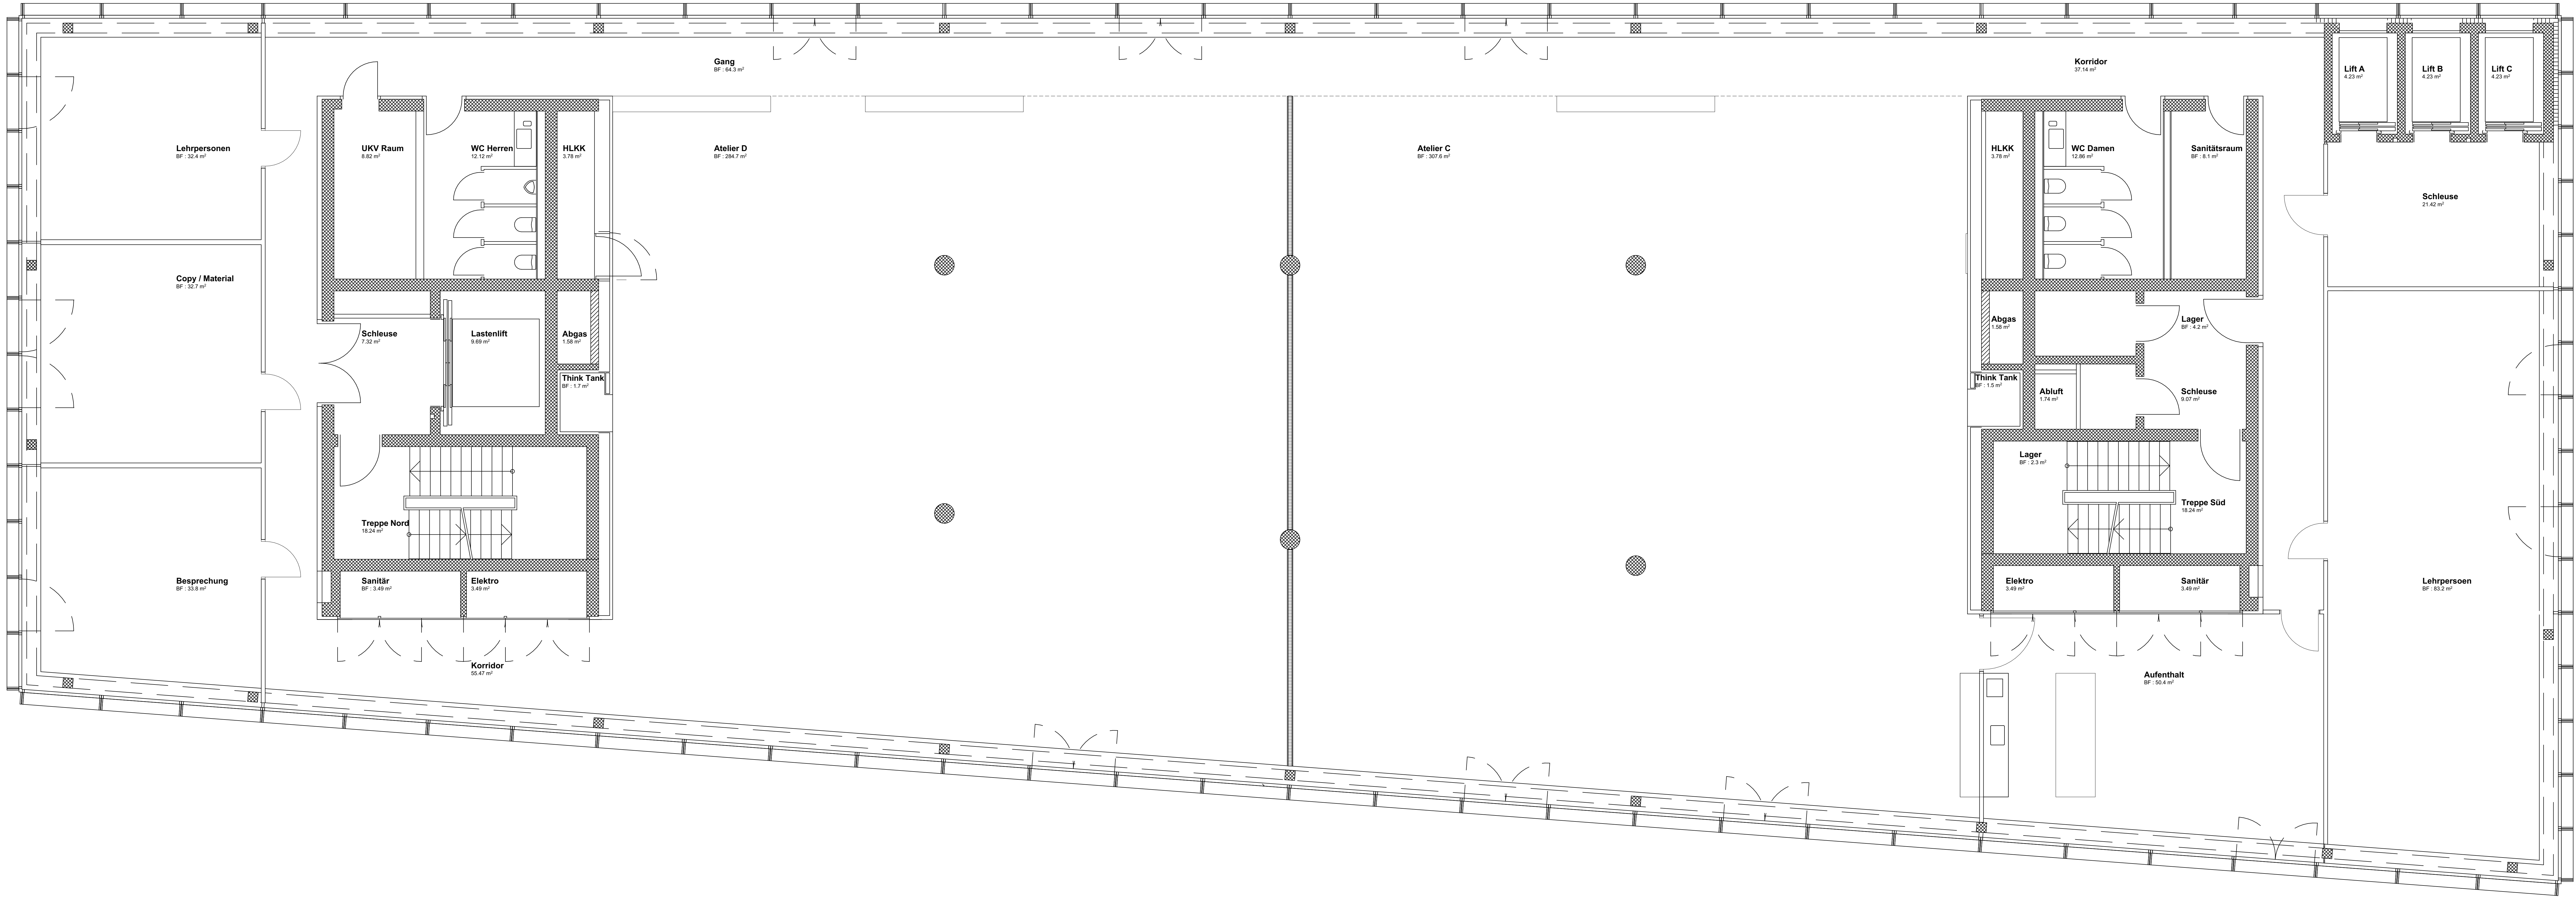


± 0.00 = 251.00 m ü.M. = OK Lichtecke

4. Obergeschoss

Projekt:
WKL - 132
Kyberkstrasse 191, 4057 Basel, Schweiz
Gesamtebene:
1061.3m²

Plan Nr. WKL-132
Maassstab 1:50
Format 1000 x 564
Erstellungdatum MP: 24.02.2025
Gezeichnet

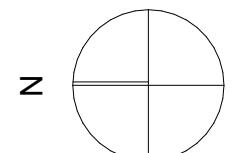
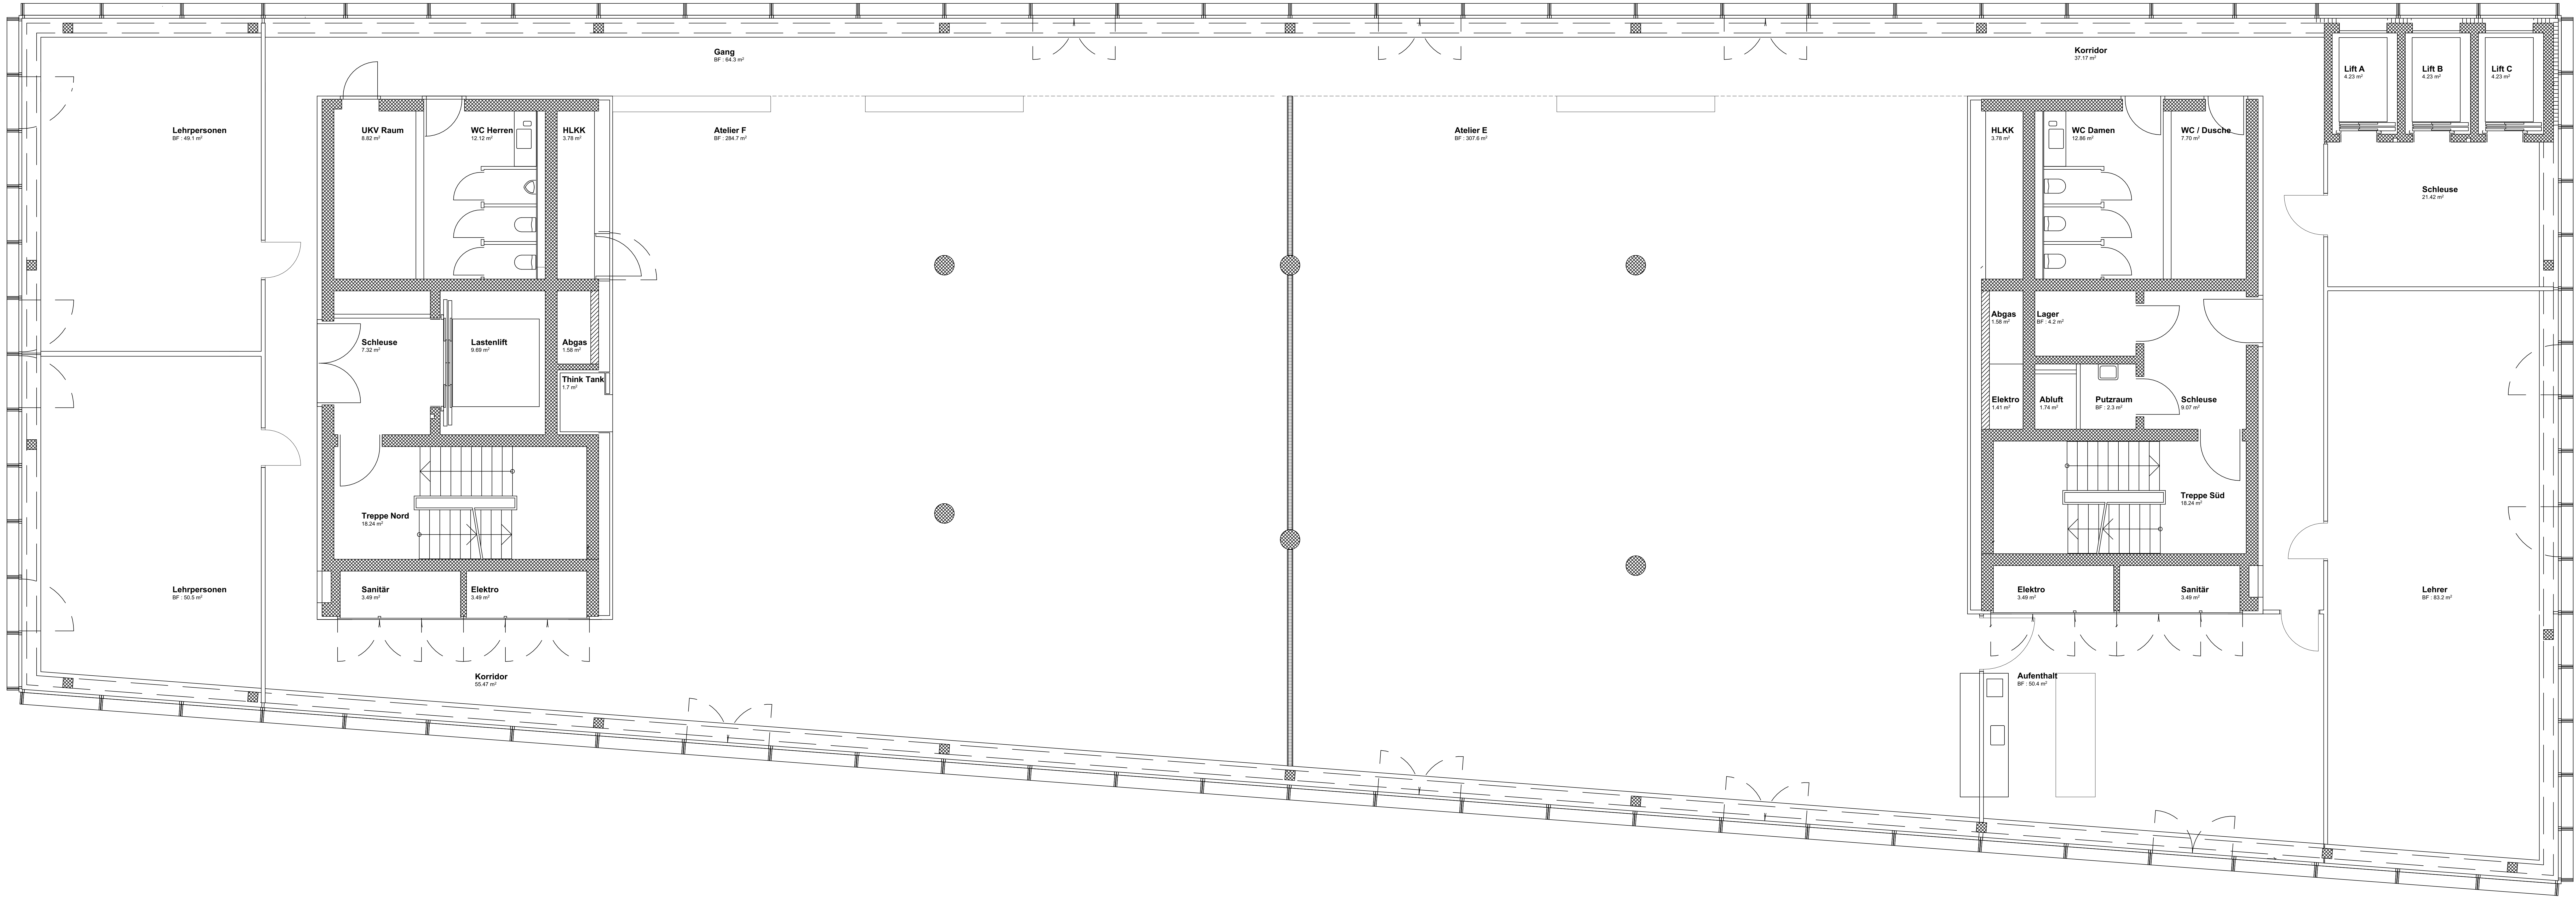


± 0.00 = 251.00 m ü.M. = OK Lichtecke

5. Obergeschoss

Projekt:
WKL - 132
Kyberstrasse 191, 4057 Basel, Schweiz
Gesamtwerte:
1061,13 m²

Plan Nr. WKL-132
Maßstab: 1:50
Format: A3
Erstellungsdatum: 20.10.2019
Gezeichnet: MP

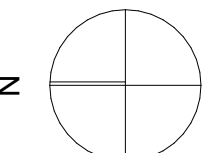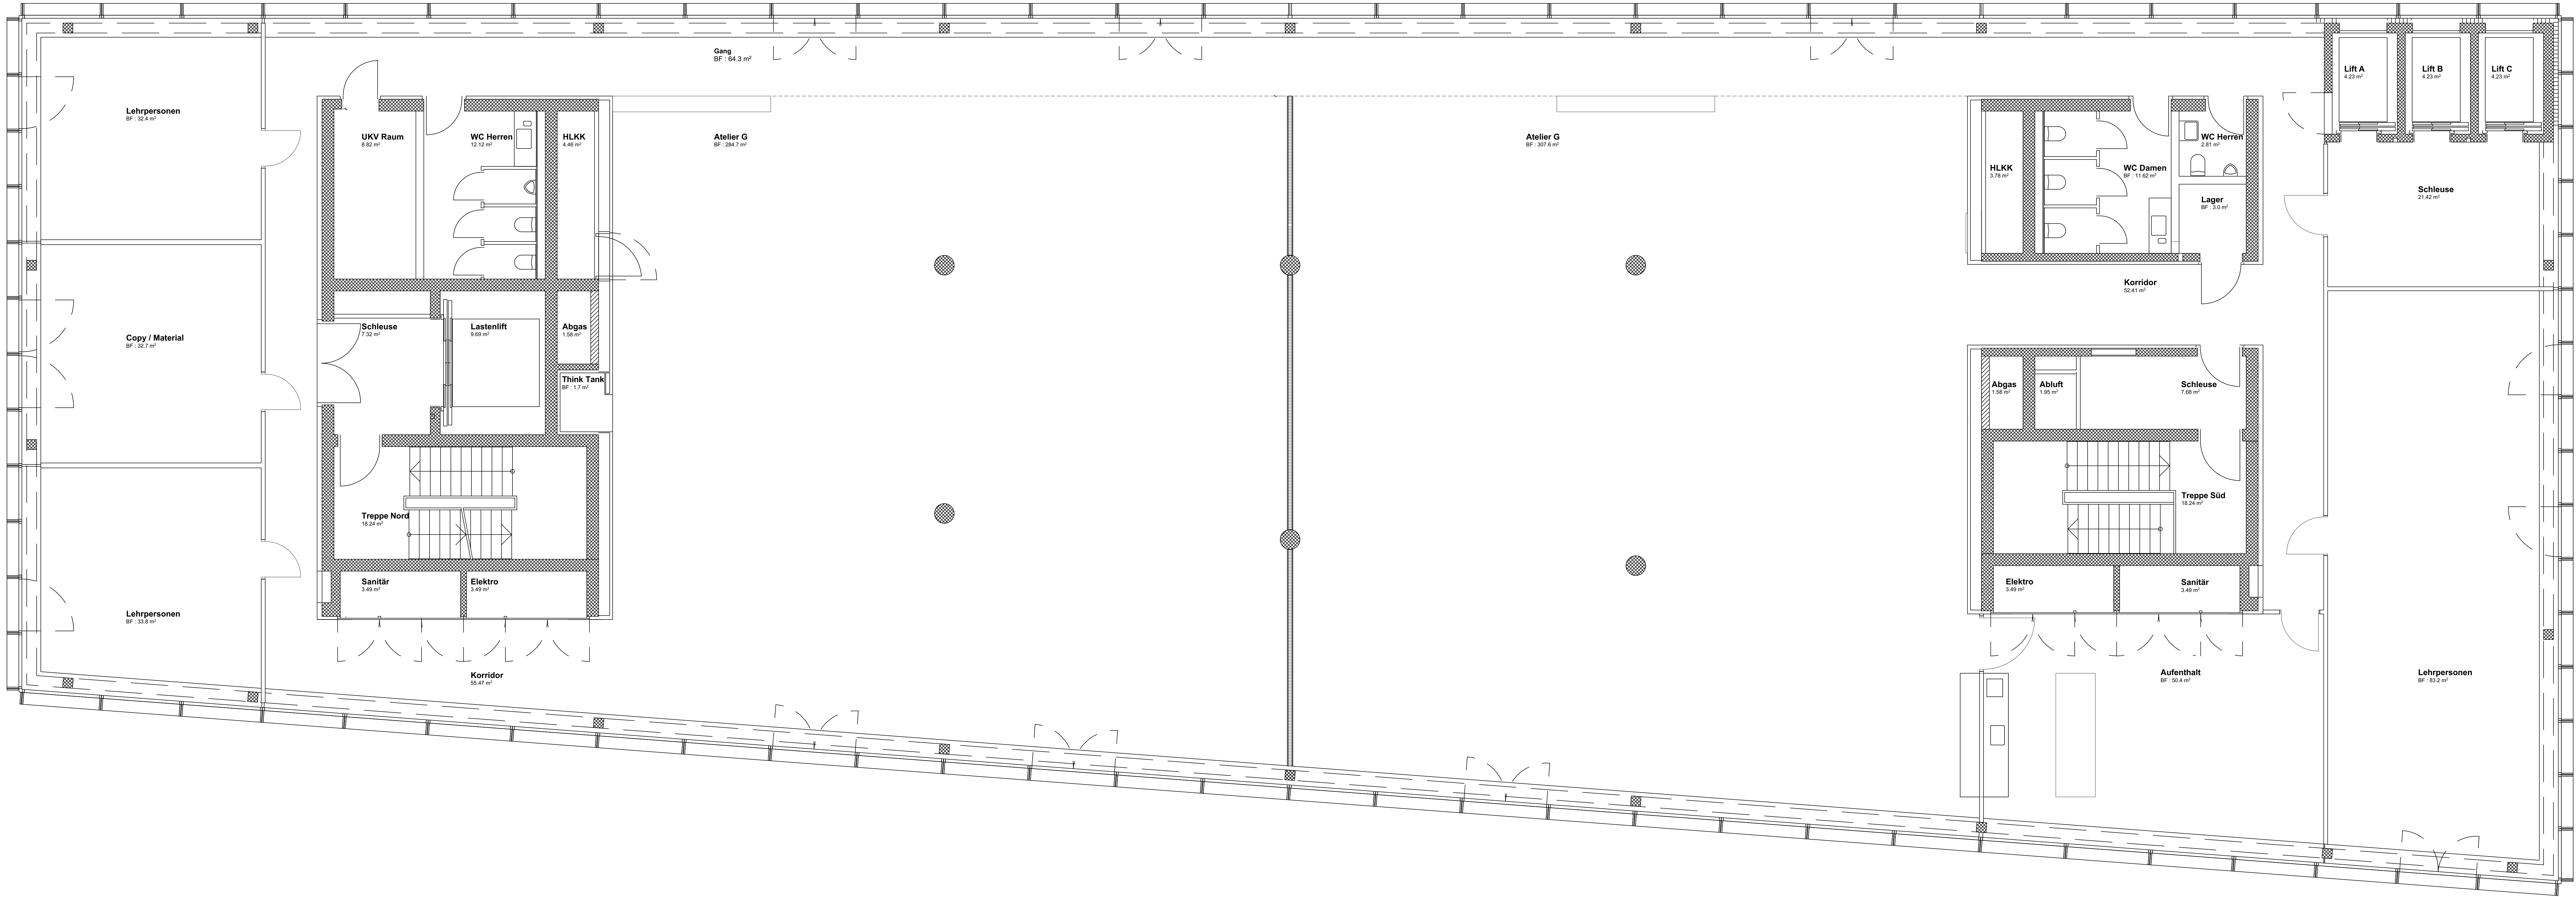

± 0.00 = 251.00 m ü.M. = OK Lichtecke

6. Obergeschoss

Projekt:
WKL - 132
Kyberkstrasse 191, 4057 Basel, Schweiz
Gesamtebene:
1064.65 m²

Plan Nr. WKL-132
Maassstab: 1:50
Format: 1000 x 564
Erstellungsdatum: MP: 24.02.2016
Gezeichnet: