

Werkplan Ledigenhaus 2/14

1:50

BATA	PlanGr.: 840 x 594 (0.5m²)	11583-WP-002	/4
	Gez.: nive -		

Plotdatum: 21.03.2013 07:56:07

Alle Masse sind Rohmasse.
ACHTUNG: Türhöhen ab OK Fertigboden bis UK roher Sturz!
Der Ausführende ist verpflichtet, alle Bestandsmasse, Planmasse und Plankoten vor Arbeitsbeginn zu überprüfen. Für allfällige Mängel, die aus Nichtbeachten dieser Vorschrift entstehen, haftet der Unternehmer.

Der Ausführungsplan ist nur in Verbindung mit dem gültigen Ingenieurplänen sowie den Ausführungs- u. Aussparungsplänen aller Fachplaner zu verwenden.
Bedenken sind vor Ausführung umgehend dem Bauleiter anzumelden.

Übergänge unterschiedlicher Materialien: bei Mauerwerk Putzgewebe aufbringen.

Haustrennwände:
Schallschutzisoliationsplatten mit um die Hälfte nach oben und seitlich versetzten Stössen.
Gegen Feuchtigkeit während der Bauphase schützen.


Auflagerung Treppen gemäss Schallschutzgutachten.

Aussparungen+Einlagen gemäss separatem Plan


Revisionen			
Nr	Datum	Gez	
1	22.10.2012	nive	Koordinatin und Aufbauten angepasst gemäss Bauaufnahmen Bauleitung
2	31.10.2012	nive	Diverse Steigleitungen und Durchführungen angepasst gemäss Angaben Bauleitung
3	13.11.2012	nive	Leitungsführung im UG und in Steigzonen gemäss Angaben Bauleitung abgeändert
4	03.12.2012	iam	Türschwelle/Türschwellen geändert gemäss Angaben Bauleitung

Legende

- | | | |
|---|---|---|
| <p>Wände</p> <ul style="list-style-type: none"> Wärmedämmung Beton Backstein tragend Backstein nichttragend Kalksandstein tragend Gips Käuferänderungen Bestand Neu Abbruch | <p>Abkürzungen</p> <ul style="list-style-type: none"> BF: Bodenfläche FF: Fensterfläche B: Rohmass Breite MBL: Leichtbackstein T: Rohmass Höhe MCL: Leichtzementstein F: fertig MK: Kalksandstein ST roh: UK Sturz roh ST fertig: UK Sturz fertig BR roh: OK Brüstung roh BR fertig: OK Brüstung fertig AK: ausserkant OK: oberkant UK: unterkant IL: im Licht U: Umfang SW: OK Schwelle UKD: unterkant Decke OKD: oberkant Decke B: Boden D: Decke W: Wand m ü.M.: Meter über Meer DD: Deckendurchbruch DS: Deckenschlitz BD: Bodendurchbruch BS: Bodenschlitz WD: Wanddurchbruch WS: Wandschlitz H: Heizung L: Lüftung S: Sanitär E: Elektro | <ul style="list-style-type: none"> B: Beton LB: Leichtbeton M: Mauerwerk MB: Backstein W: Weisseputz gestrichen D: gestrichen WC: Zementstein MPL: Porenbetonstein BSH: Brettschichtholz RAF: Raffamellenstoren ROL: Rolläden SEN: Senkrechtmassens K: Kurbelantrieb M: Motorantrieb MFB: Metallfensterbank BO: Backofen KH: Kochherd KS: Kühlschrank GWA: Geschirrwasschautomat WM: Waschmaschine TU: Tumbler PS: Putzschrank |
|---|---|---|

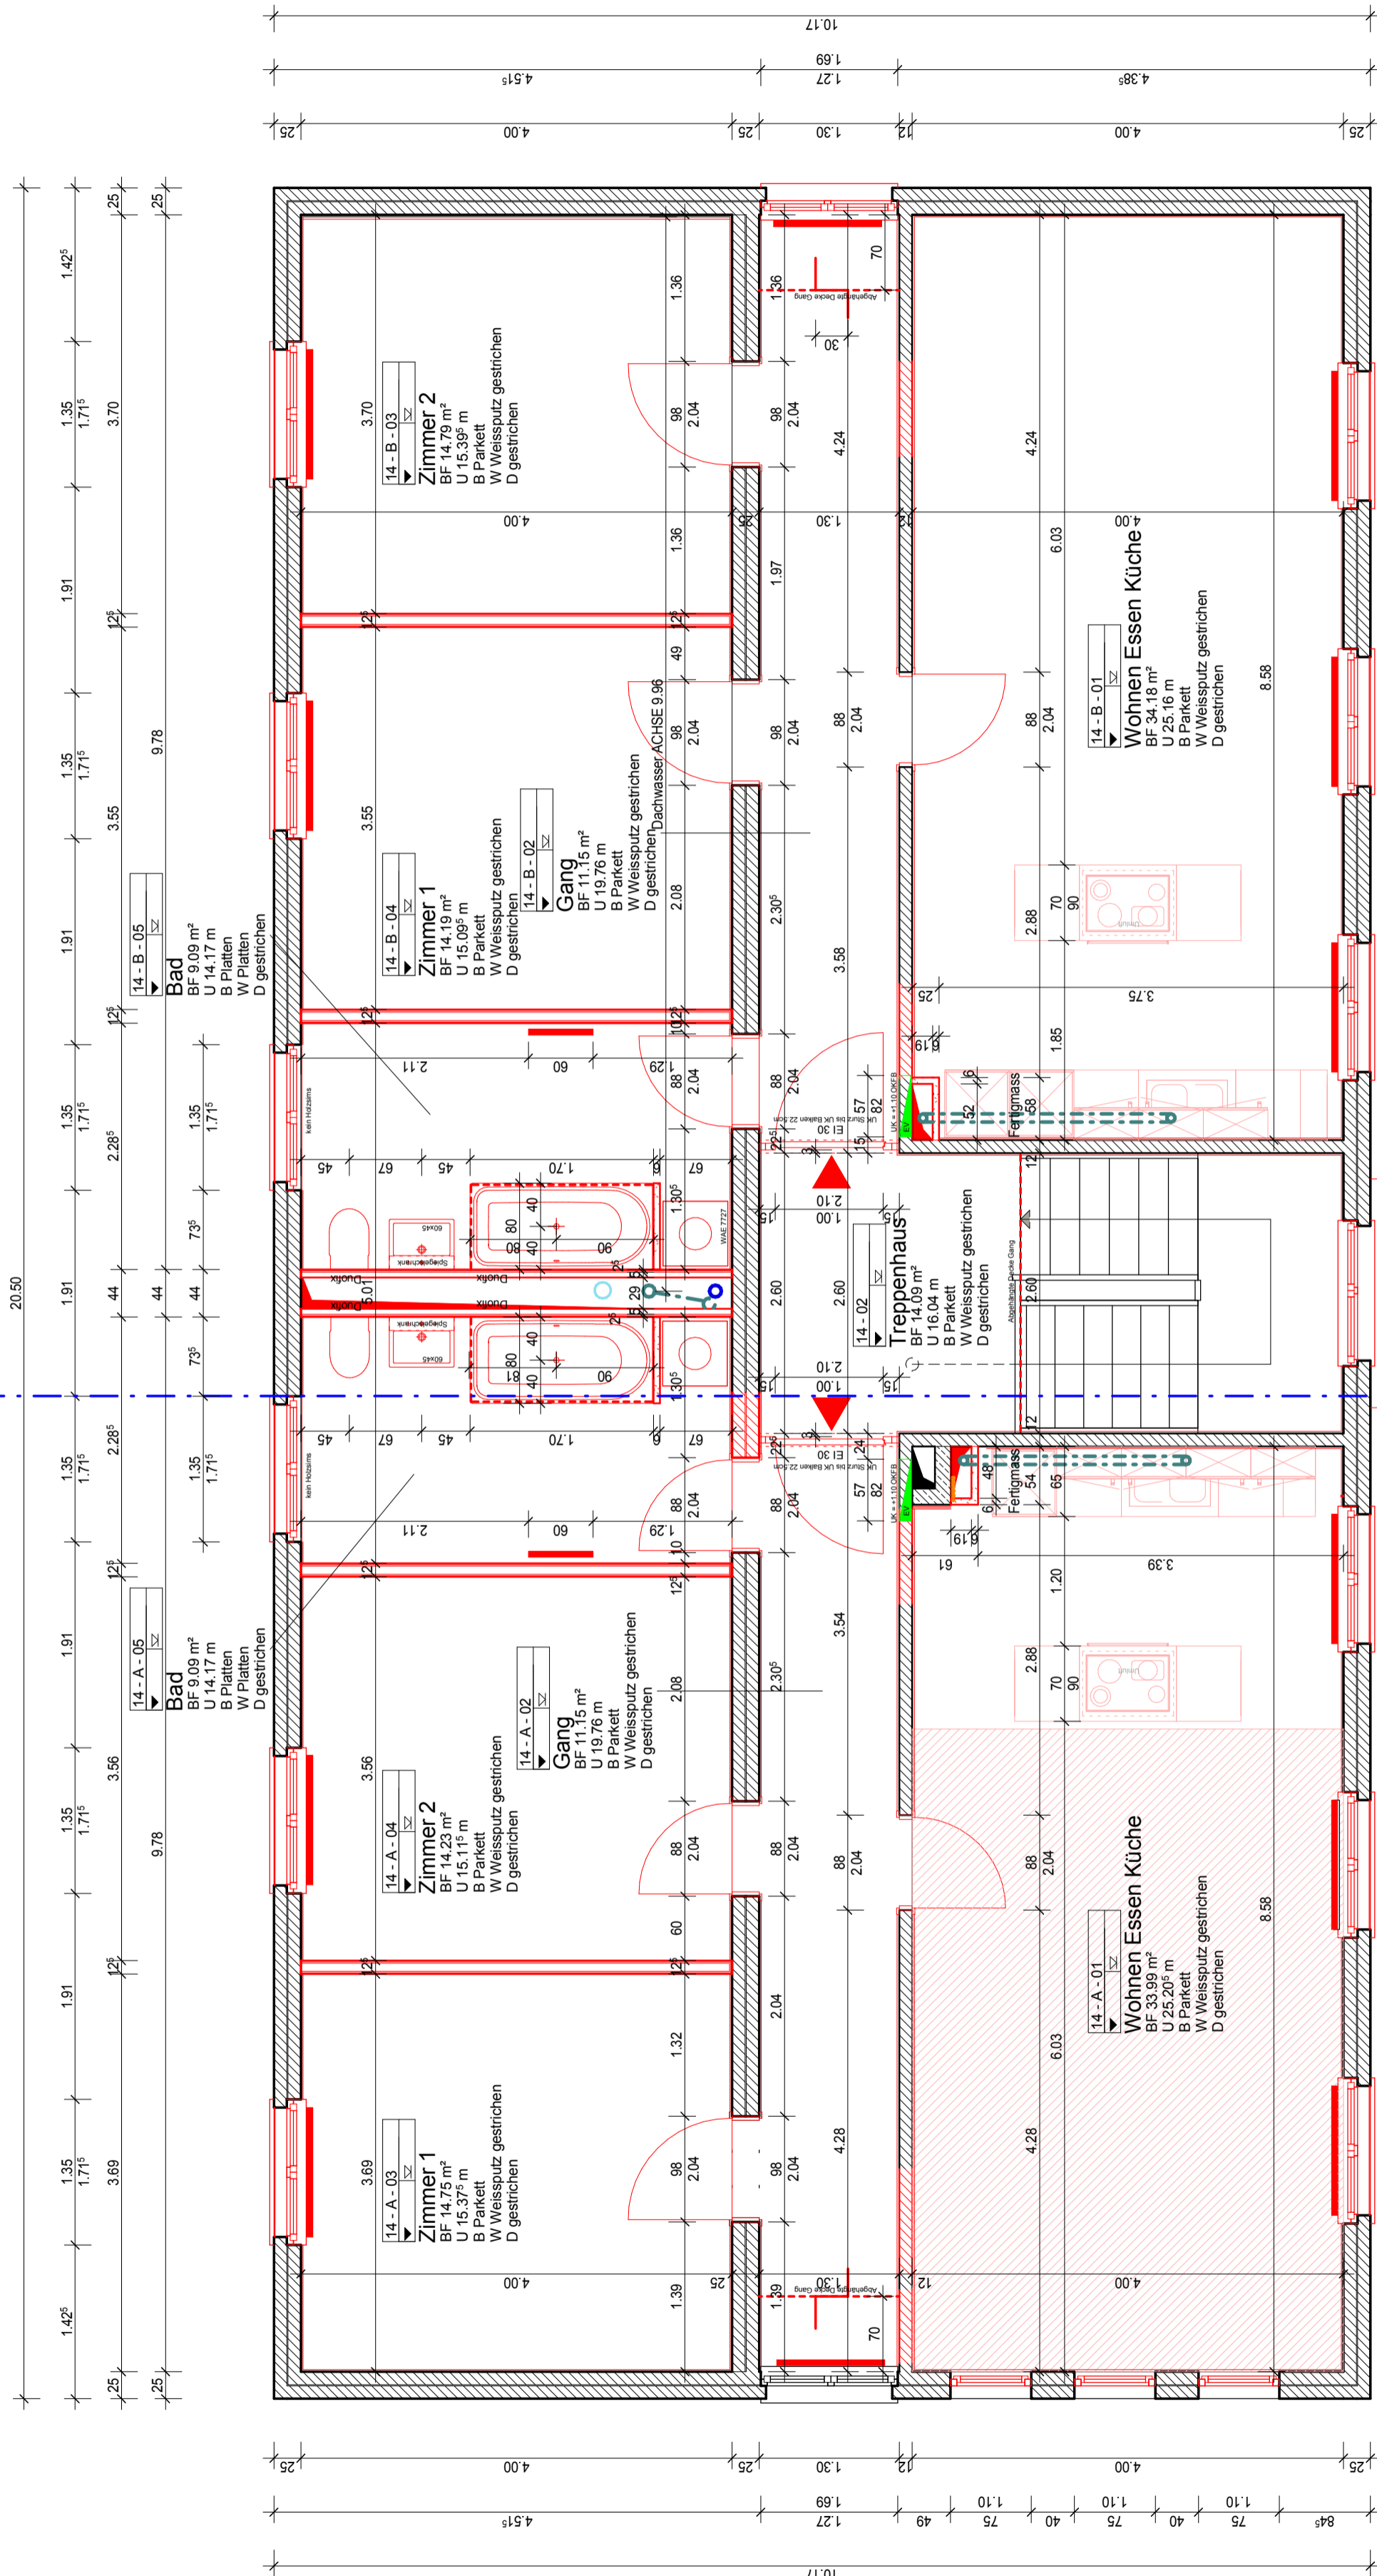

1. OG Ledigenhaus 2 / 14

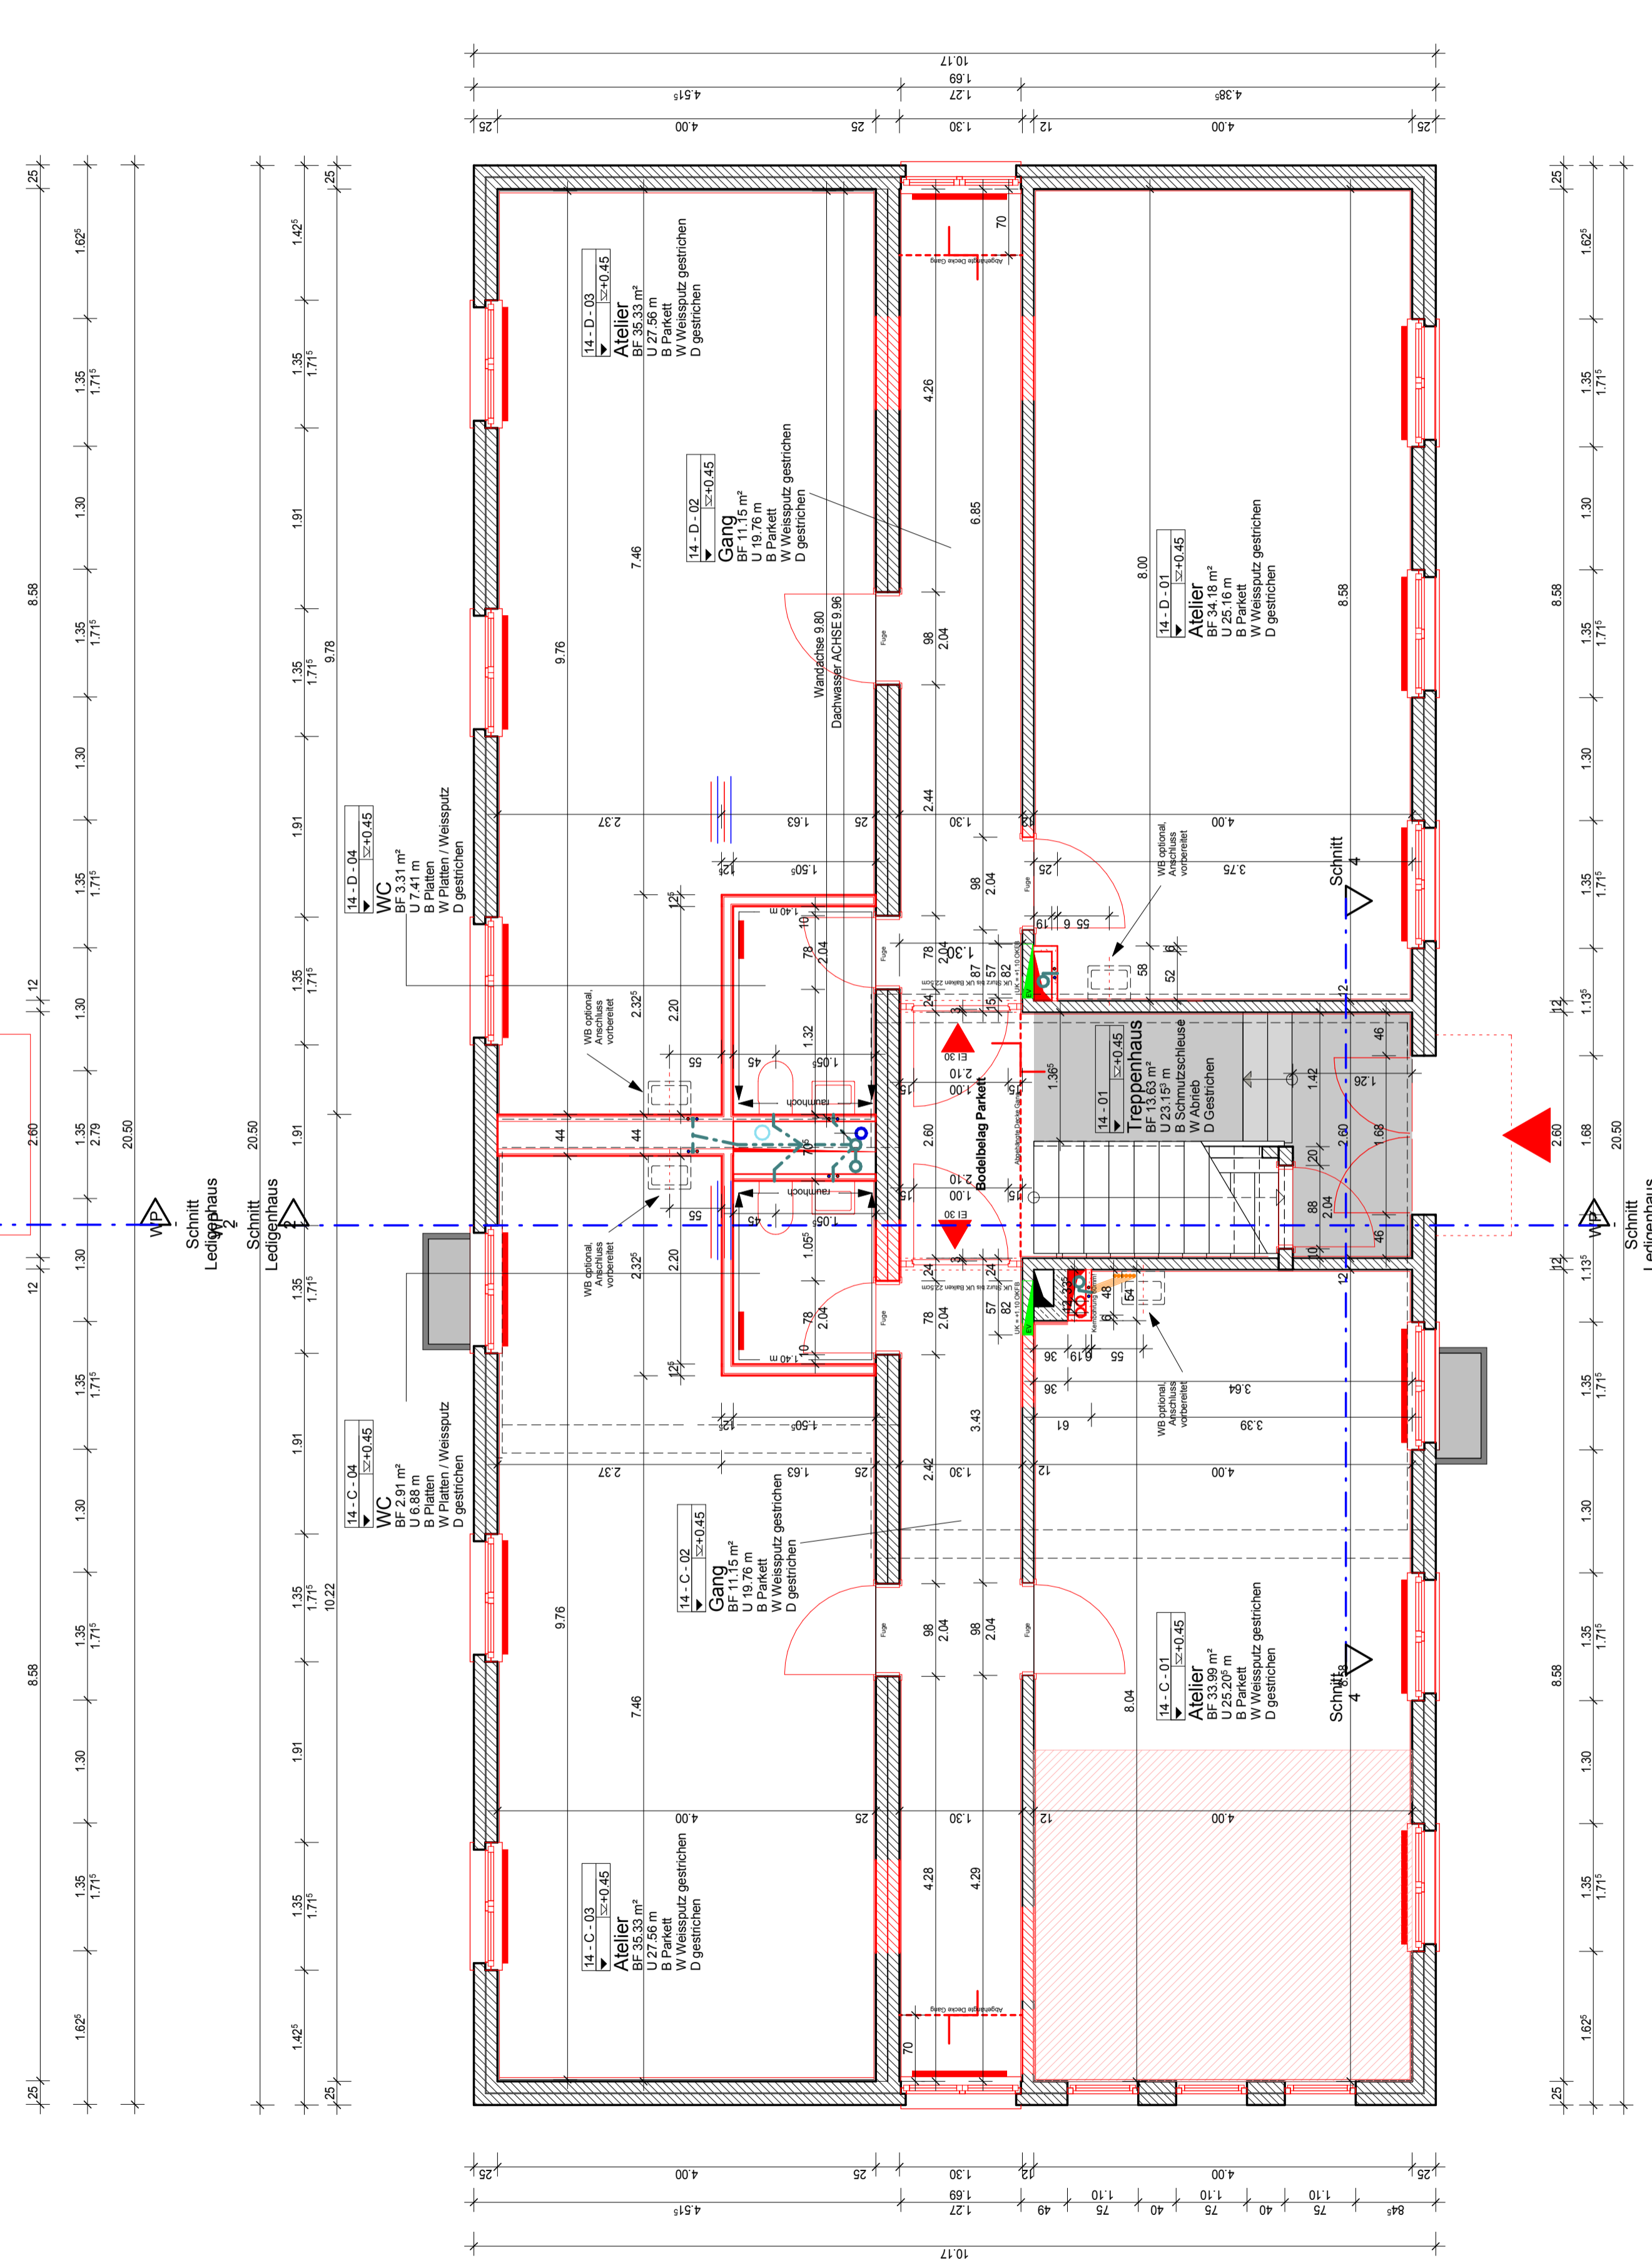

EG Ledigenhaus 2 / 14