

Zufahrt über Bälstrasse / GPS Püntenweg eingeben


Ausführungsplan				Mst. 1:50	
Haus B Grundriss EG / OG / DG					
+/-0.00 = 401.40 - OK FB EG Haus B		Ges.: MF	Dat.: 6.10.25	Gr.: 60x147	Plan Nr. 106-502C
Bauherrschaft	Ursula & Roman Dober Reibergstrasse 20 8194 Hohenwangen			Tel Fax @	078 896 24 27 -- r.dober@doberplan.ch
Bauleitung Projektleitung	Roman Dober Reibergstrasse 20 8194 Hohenwangen			Tel Fax @	078 896 24 27 -- r.dober@doberplan.ch
Architekt	Foster Architektur GmbH M. Foster, dipl. Arch. HTL Im Aegler 3a 8193 Rümlang			Tel @	044 301 20 85 info@fosterarchitektur.ch
Bauingenieur	--			Tel Fax @	
Sanitär - Planer	--			Tel Fax @	
Lüftungs - Planer	--			Tel Fax @	
Heizungs - Planer	--			Tel Fax @	
Elektro - Planer	--			Tel Fax @	

Datum	Änderungen
A 16.1.26	Kleine Ergänzungen/Korrekturen
B 6.2.26	Bäder geändert
C 13.3.26	DG - Lage Kamine & Dunstrohre geändert


Legende:	
	Beton
	Kalksandstein
	Backstein
	Peter-Element
	Peter-Element gedämmt
	Betondeckung
	Dämmung
	Leichtbauwand

Alle Masse sind Rohmasse und vom Unternehmer auf dem Bau zu kontrollieren. Mittlere Differenzen sind der Bauleitung umgehend mitzuteilen. Fensterhaken gehen ab OK Fensterbank bis OK fertig Sturz. Türhaken gehen ab OK höherem FB (resp. OK Schwelle) bis OK roher Sturz. Sowas Konstruktionen und Detailmassen können nach Bedarf resp. geplant werden. Ebenfalls kann es springtägige Abweichungen zu den Installationsplänen sowie den Plänen des Baugenerieurs geben.	Arbeits- und Detailanweisungen sind gemäss den Plänen Baugenerieur auszuführen. Alle Auspassungen und Durchdrüche sind gemäss separaten Auspassungsplänen der Fachplaner auszuführen. Alle Massnahmen zur Verstärkung des bestehenden Rohbaus nach Ang. Baugenerieur.
MFB = Metallfensterbank / RAF = Raffamellenfenster / M = Motor	

Achtung: Die gesamte Tragkonstruktion und sämtliche Betonarbeiten sind gemäss Auszeichnung resp. Planung des Bauings auszuführen.

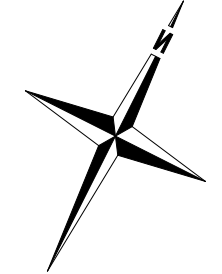


	Wohnfläche:	Nutzfläche:
EG	74.5 m2	74.5 m2
OG	72.9 m2	72.9 m2
DG	46.0 m2	68.2 m2
Total	193.4 m2	215.6 m2
UG	16.5 m2	43.4 m2
Estrich (> 1.00m Höhe)		22.0 m2
Total	209.9 m2	281.0 m2

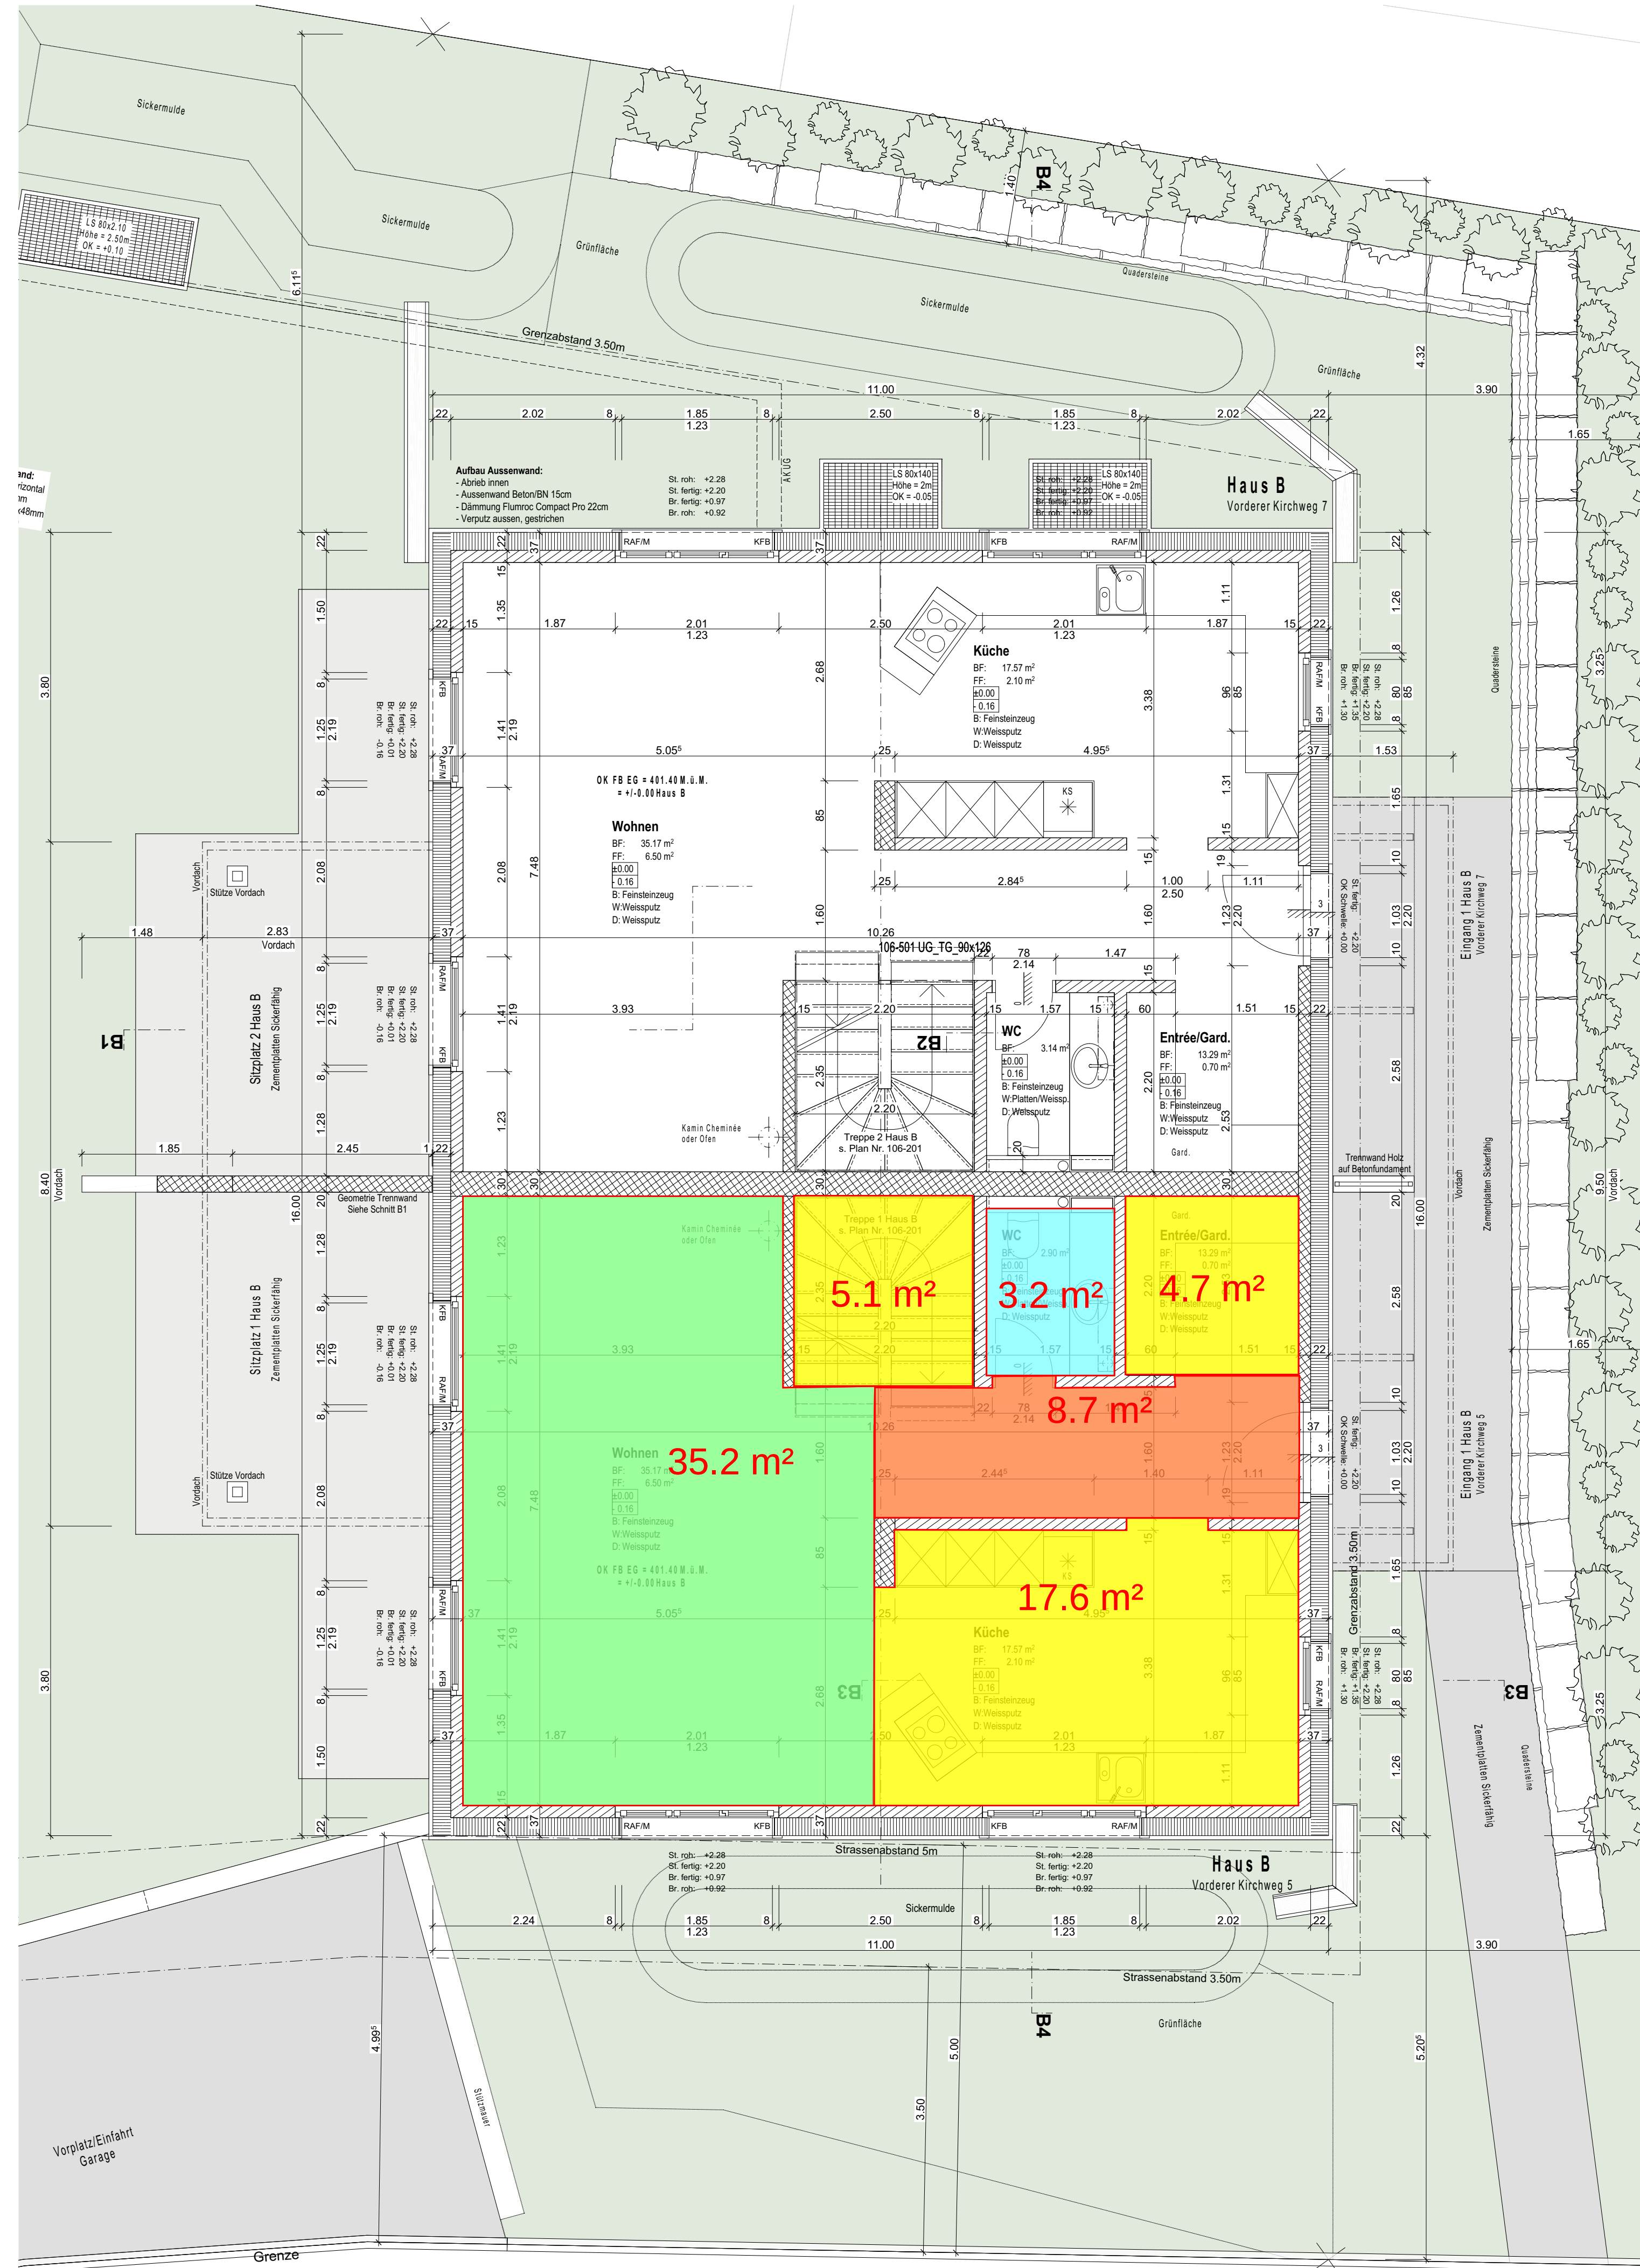

Haus B
Erdgeschoss



Haus B
Obergeschoss

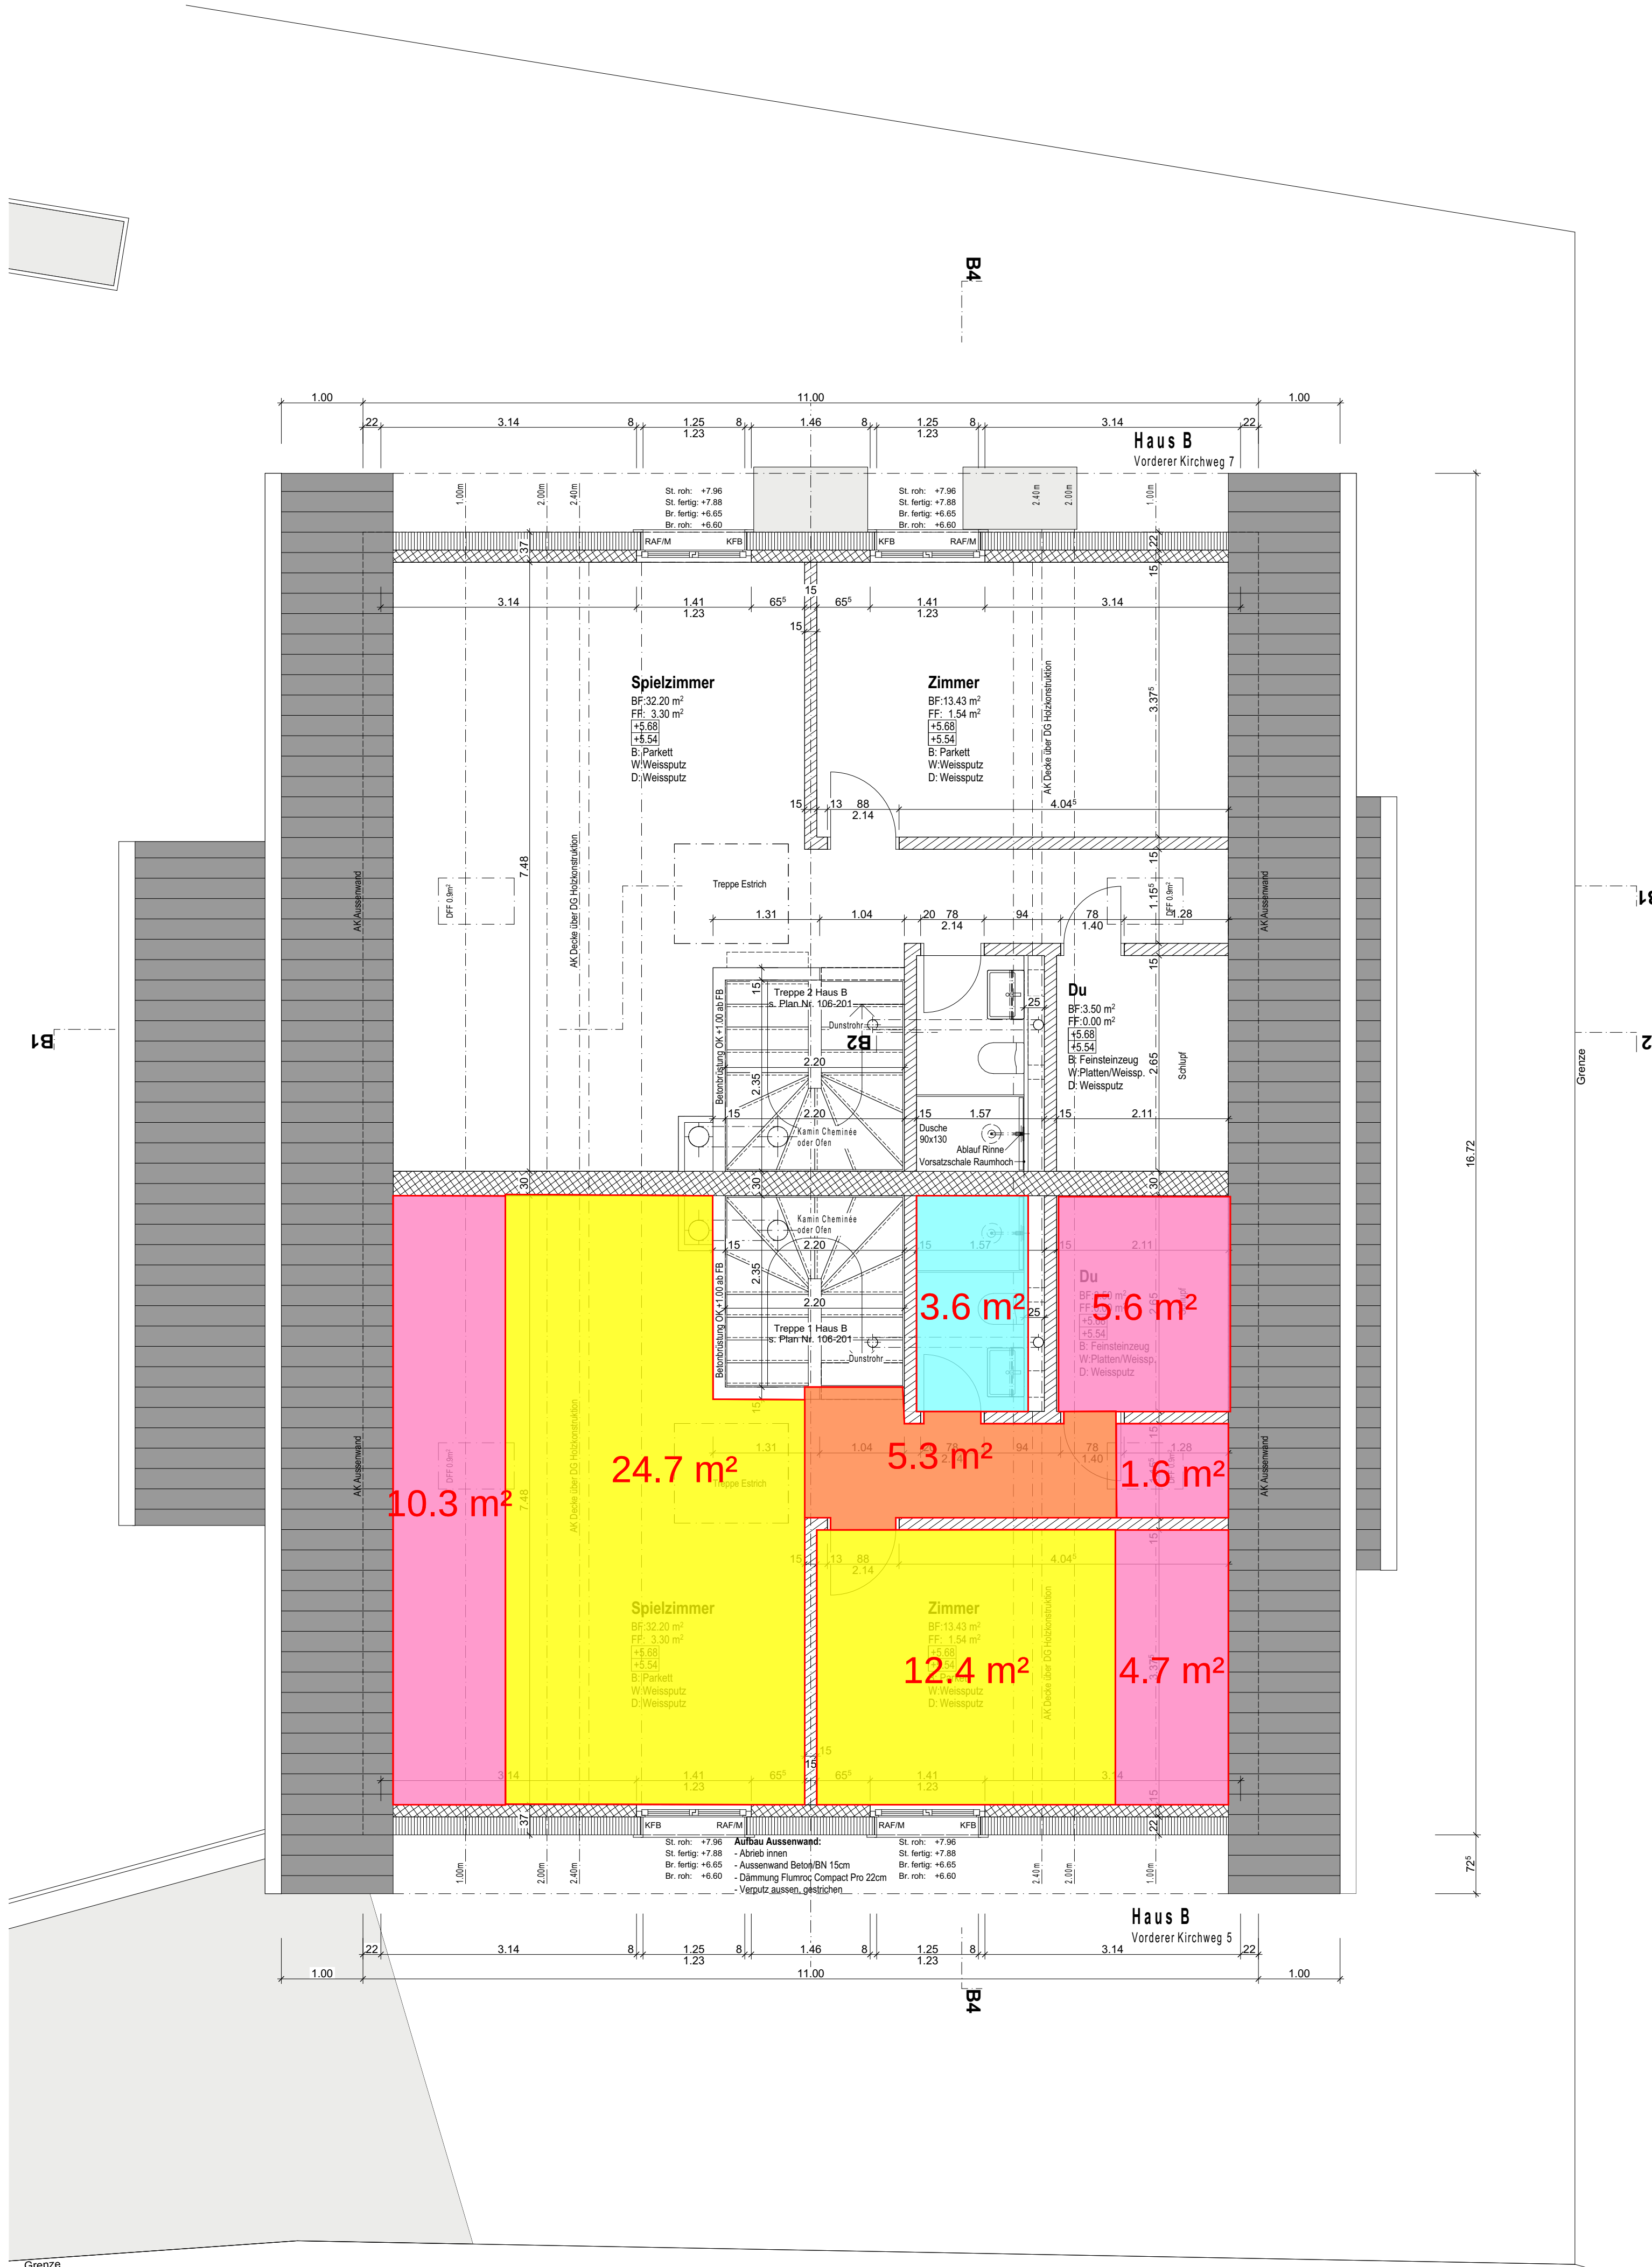

Haus B
Dachgeschoss