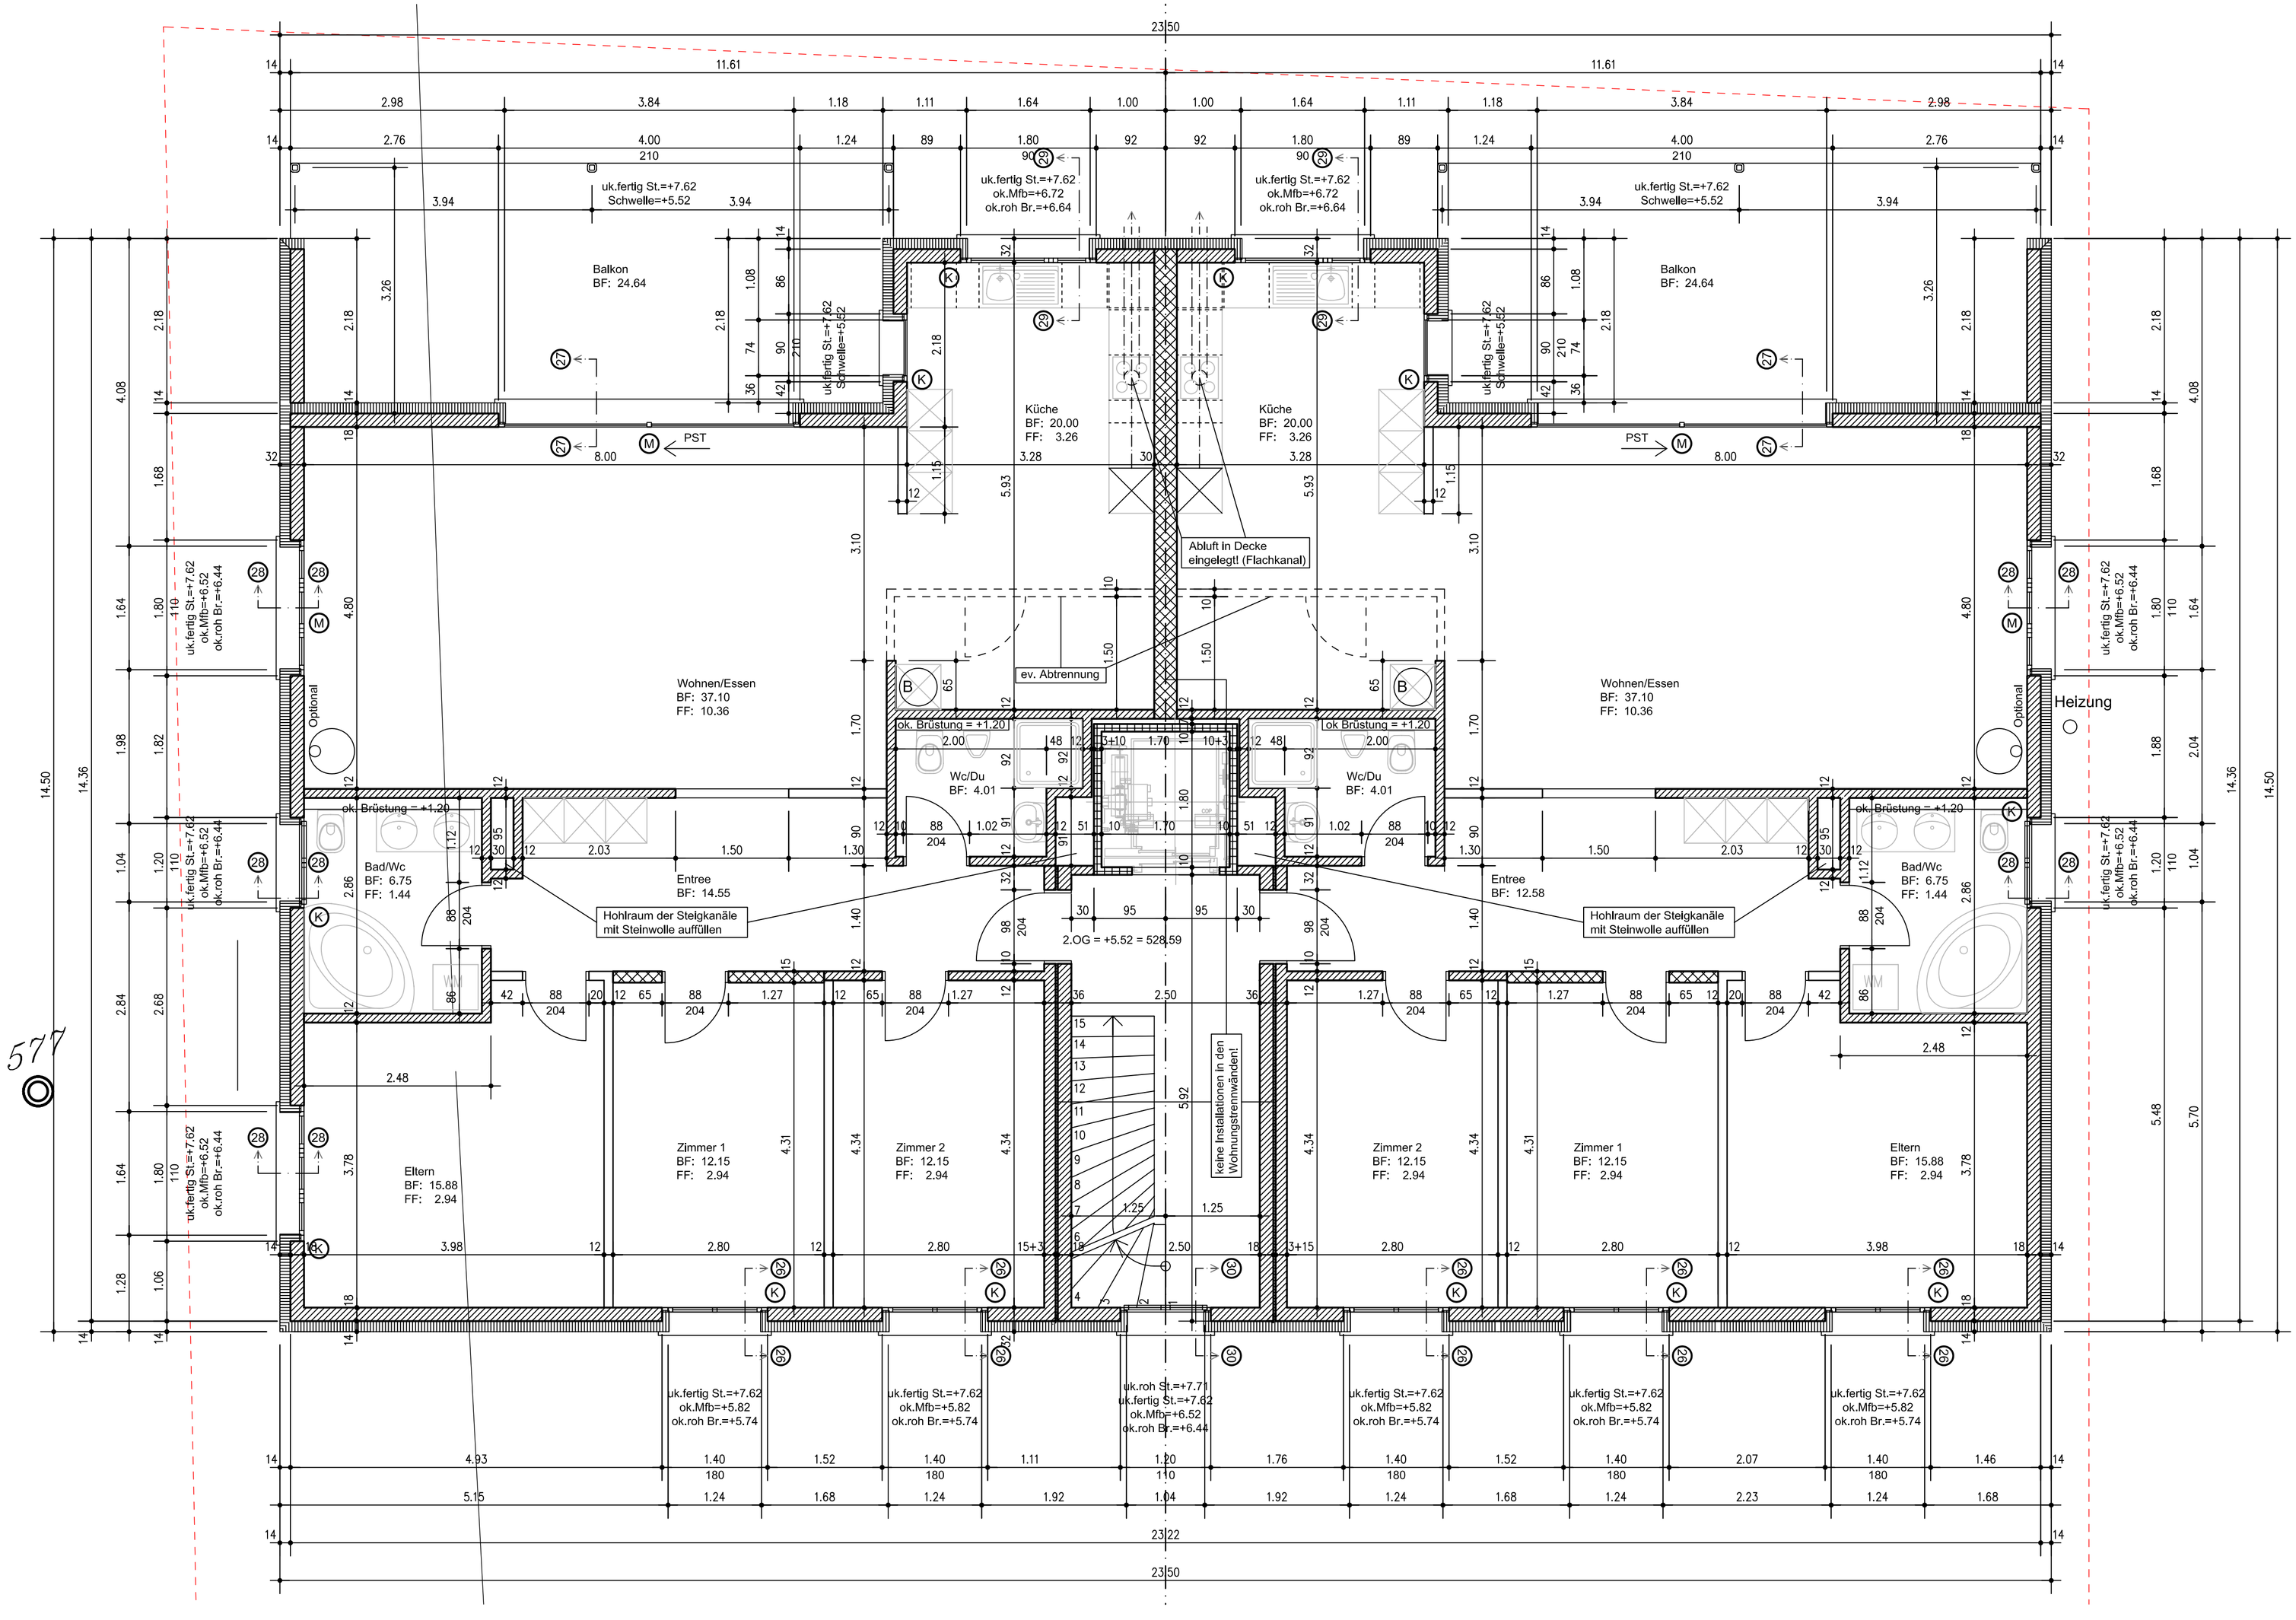

Aufbau Wohnungstrennwand:	
Backstein	180mm
Steinwolle	30mm
Backstein	150mm

Legende:

±0.00	523.07 M.ü.M
	Beton
	Kalksandstein
	Backstein
	Backstein nicht tragend
B	Boiler
BH	Bodenheizung
PST	Parallelschiebetüre
TL	Türlüftung
K	Storenantrieb Kurbel
M	Storenantrieb Motor
HST	Hebeschiebetüre
	Dilatationsfuge

Alle Masse und Koten sind am Bau zu kontrollieren!!

Projekt:	MFH Sandgasse Sandgasse 5734 Reinach	Planbezeichnung: 2.Obergeschoss Ausführung	Objekt-Nr.: 0074
Bauherrschaft:	Hüsler AG Reinsch, Hoch- und Tiefbau Sandgasse 32 5734 Reinach		Plan-Nr.: A-204 A
		Revisionen:	
			Mst.: 1:50 Datum: 13.02.2007 Gez.: RH Grösse: 63x50

ARCHITEKTURBÜRO
WYDENSTRASSE 1 CH-5734 REINACH AG
STEFAN HÜSLER ARCH. SBA/TS
TEL: 062 772 28 72 FAX: 062 772 28 70
MAIL: SH@SH-ARCHITEKTUR.CH WEB: WWW.SH-ARCHITEKTUR.CH