


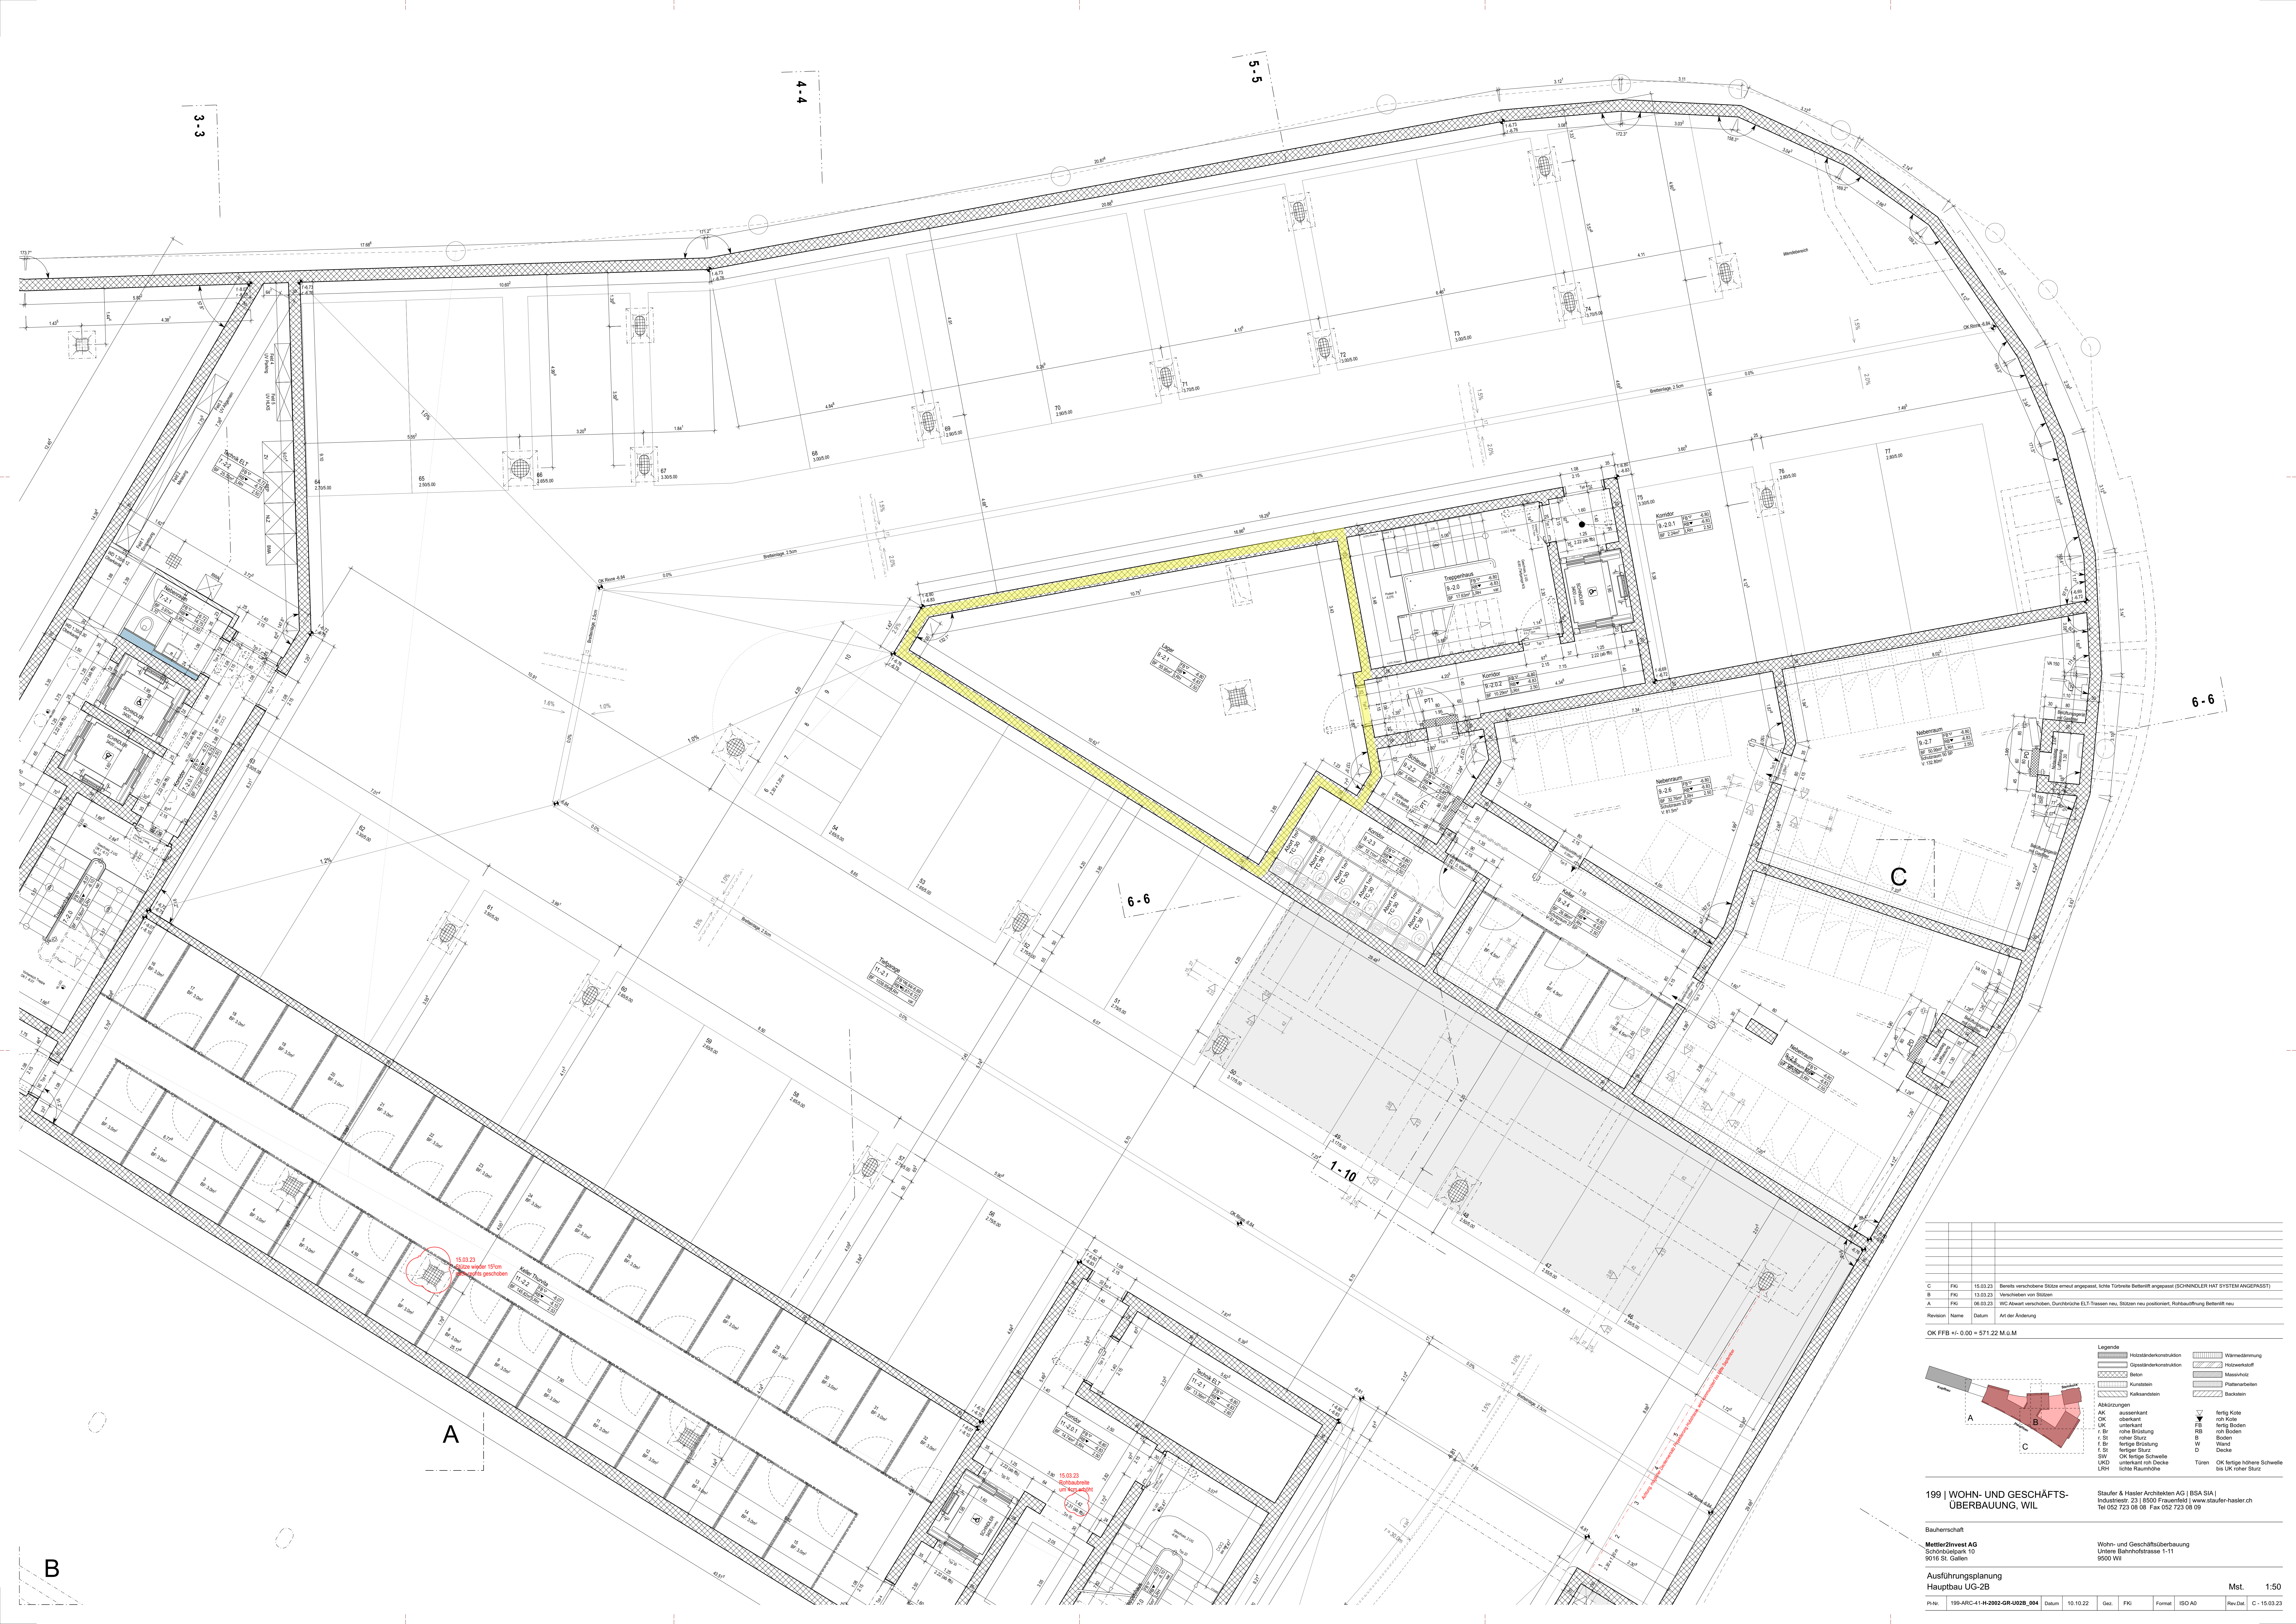

Revision	Name	Datum	Art der Änderung

OK FFB +/- 0.00 = 571.22 M.ü.M

Legende


Abkürzungen

AK	ausserkant	▼	fertig Kote
OK	oberkant	▼	roh Kote
UK	unterkant	▼	fertig Boden
r Br	rohe Brüstung	RB	roh Boden
r St	roher Sturz	B	Boden
f Br	fertige Brüstung	W	Wand
f St	fertiger Sturz	D	Decke
SW	OK fertige Schwelle	Türen	OK fertige höhere Schwelle
UKD	unterkant roh Decke		bis UK roher Sturz
LRH	lichte Raumhöhe		

**199 | WOHN- UND GESCHÄFTS-
ÜBERBAUUNG, WIL**

Bauherrschaft
MettlerZinvest AG

Wohn- und Geschäftsüberbauung
Untere Bahnhofstrasse 1-11

Ausführungsplanung
Hauptbau UG-ZB

Mst. 1:50

PK-Nr. 199-ARC-41-H-2022-GR-U02B_004 Datum 10.10.22 Ges. PKI Formal ISO A/D Rev.Dat. C - 15.03.23