


- TERRENO ESISTENTE
- DEMOLIZIONE
- NUOVO PROGETTO




PROPRIETARIO: \_\_\_\_\_  
 ESISTENTE: \_\_\_\_\_  
 ARCHITETTO: I. B. Balestra

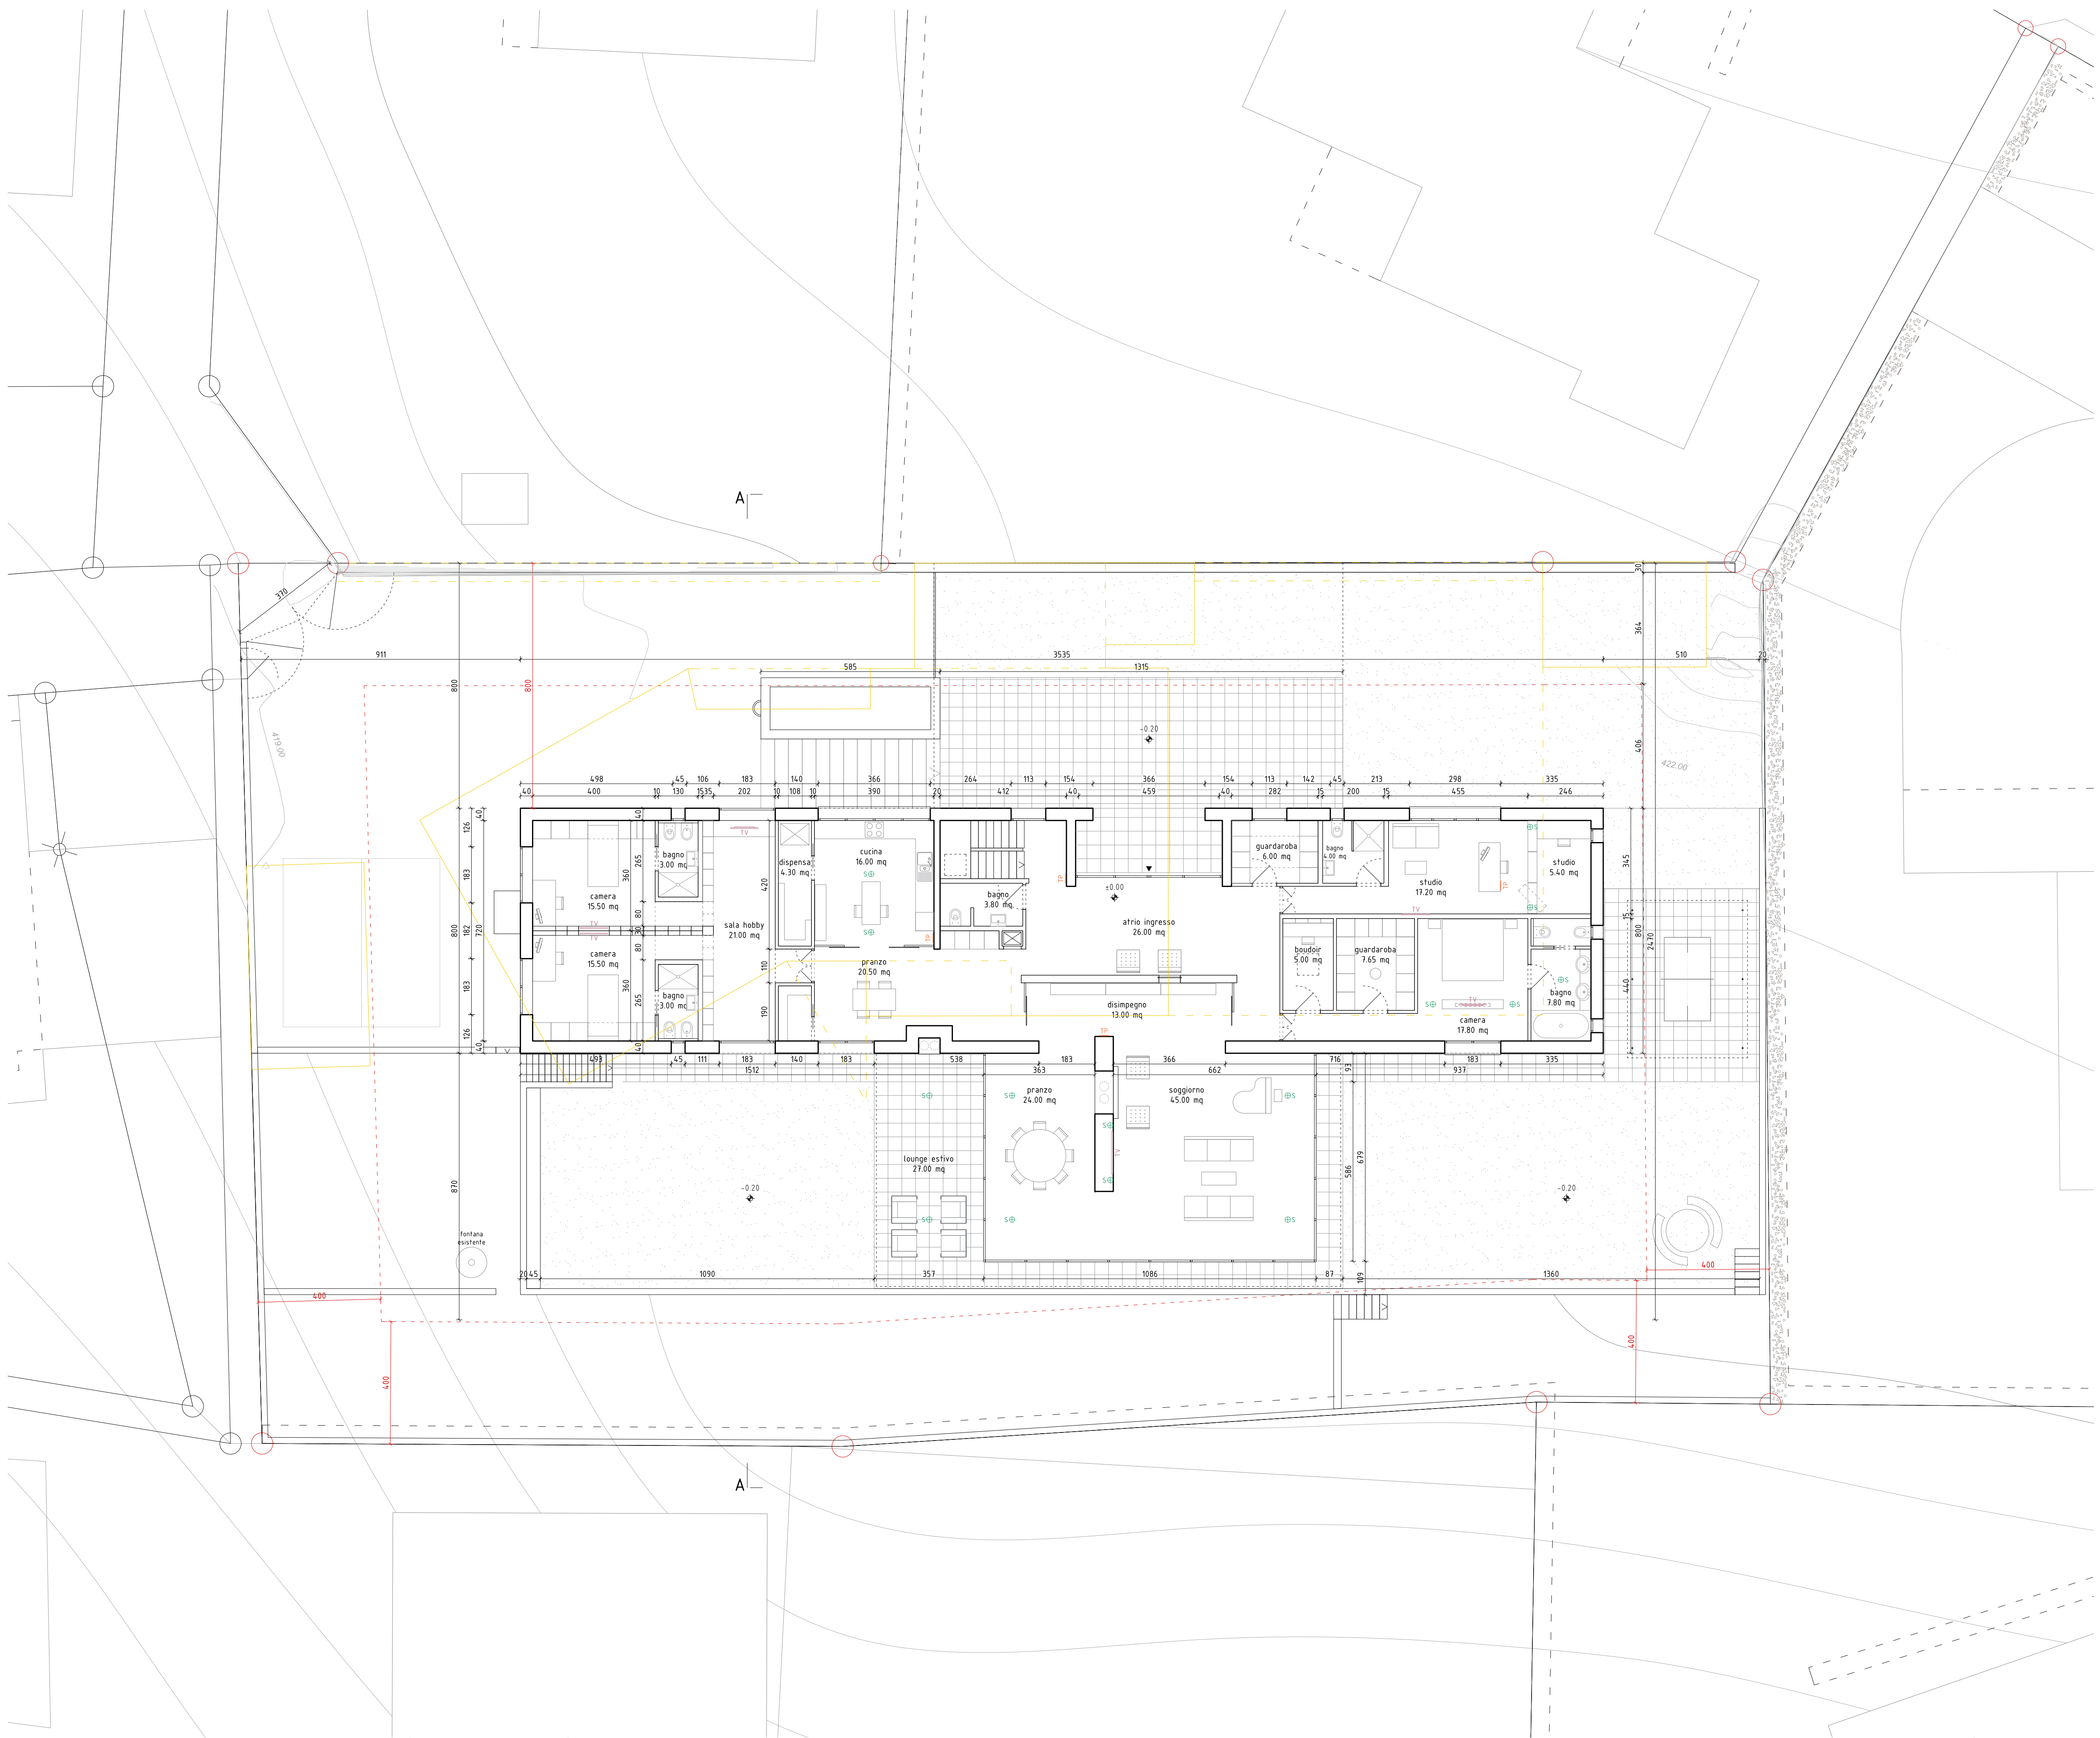

○ TERRENO ESISTENTE  
 ■ DEMOLIZIONE  
 ■ NUOVO PROGETTO

PROPRIETARIO: \_\_\_\_\_  
 ESTANTE: \_\_\_\_\_  
 ARCHITETTO: I. B. Balestra



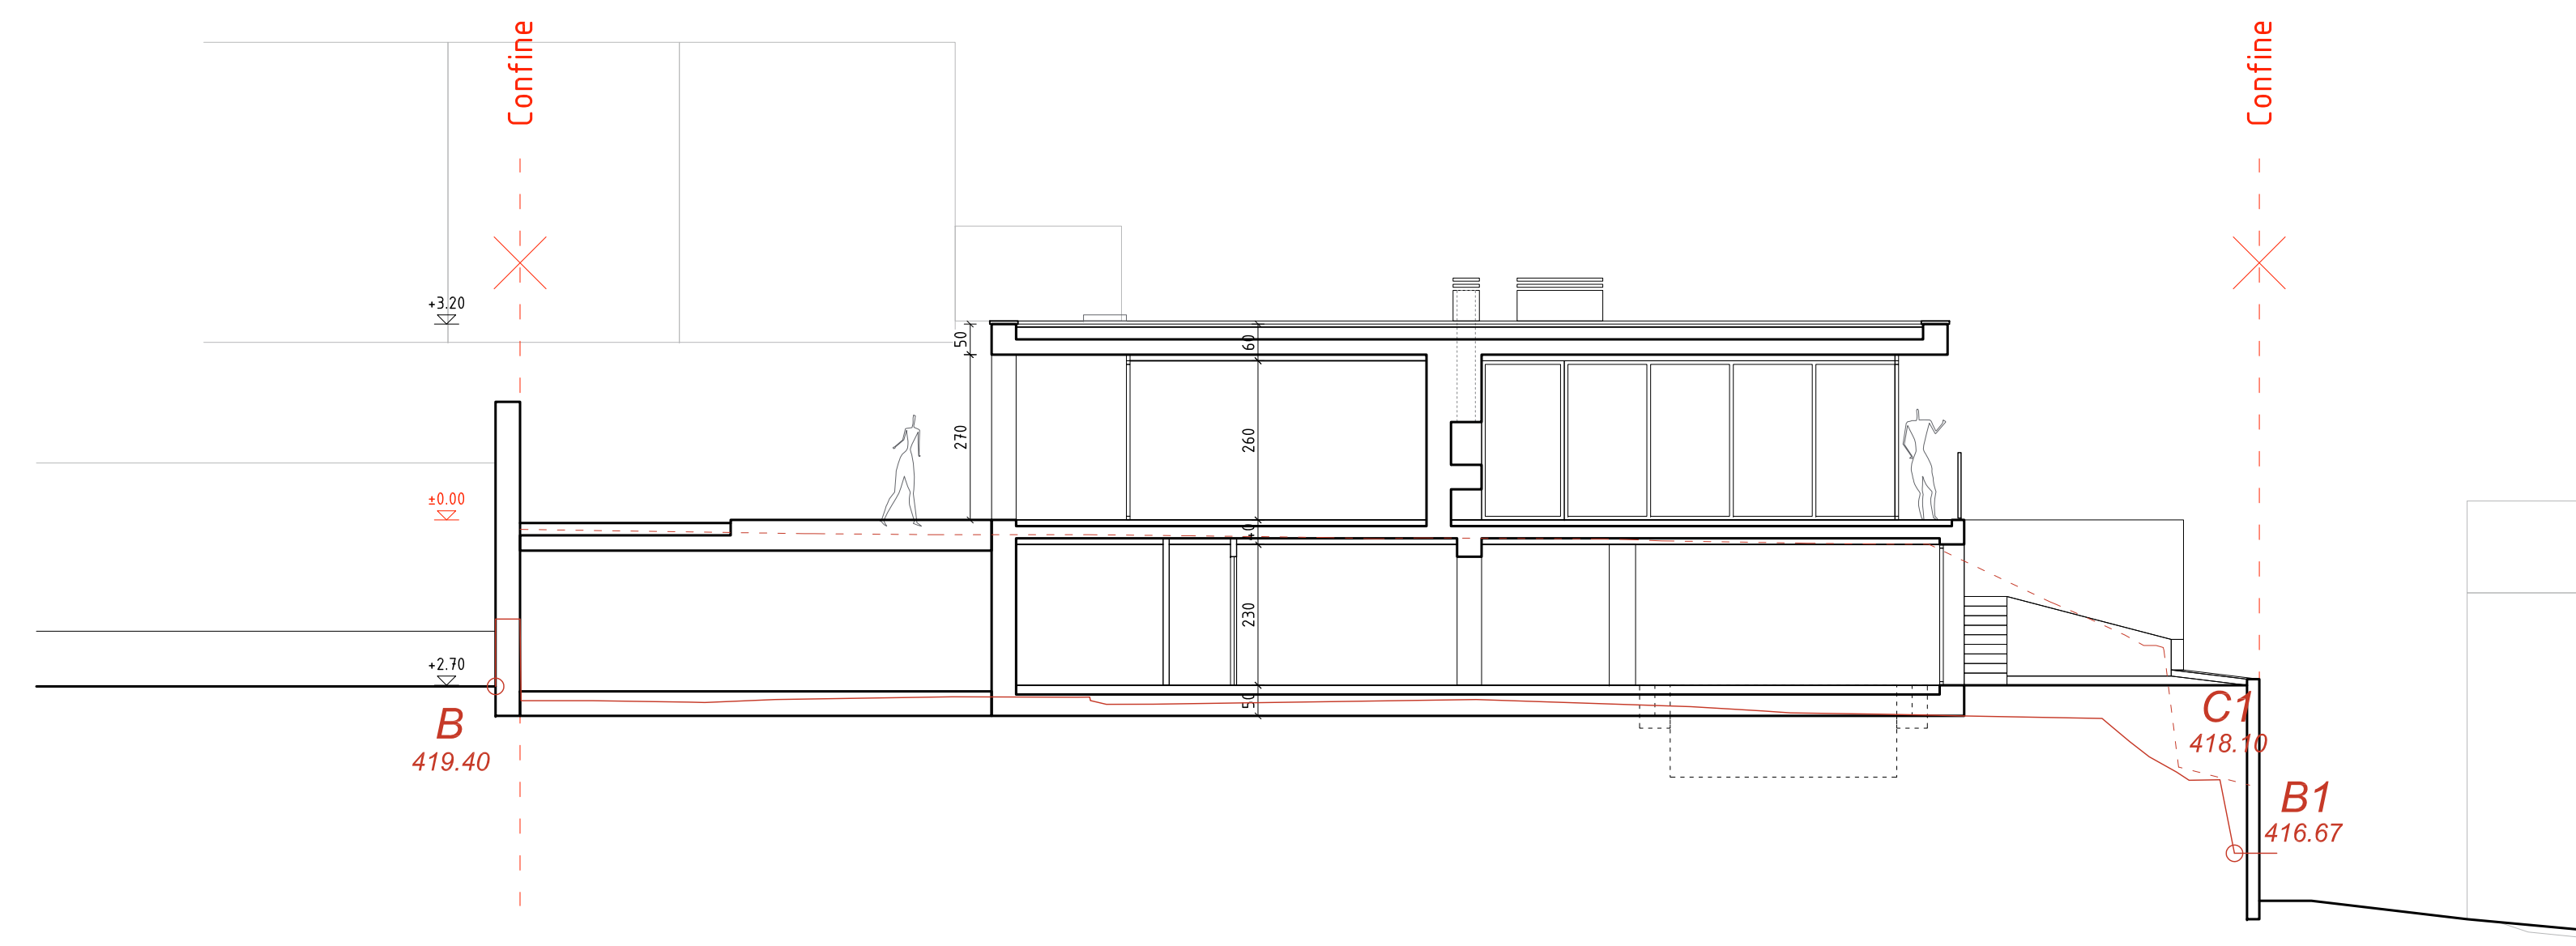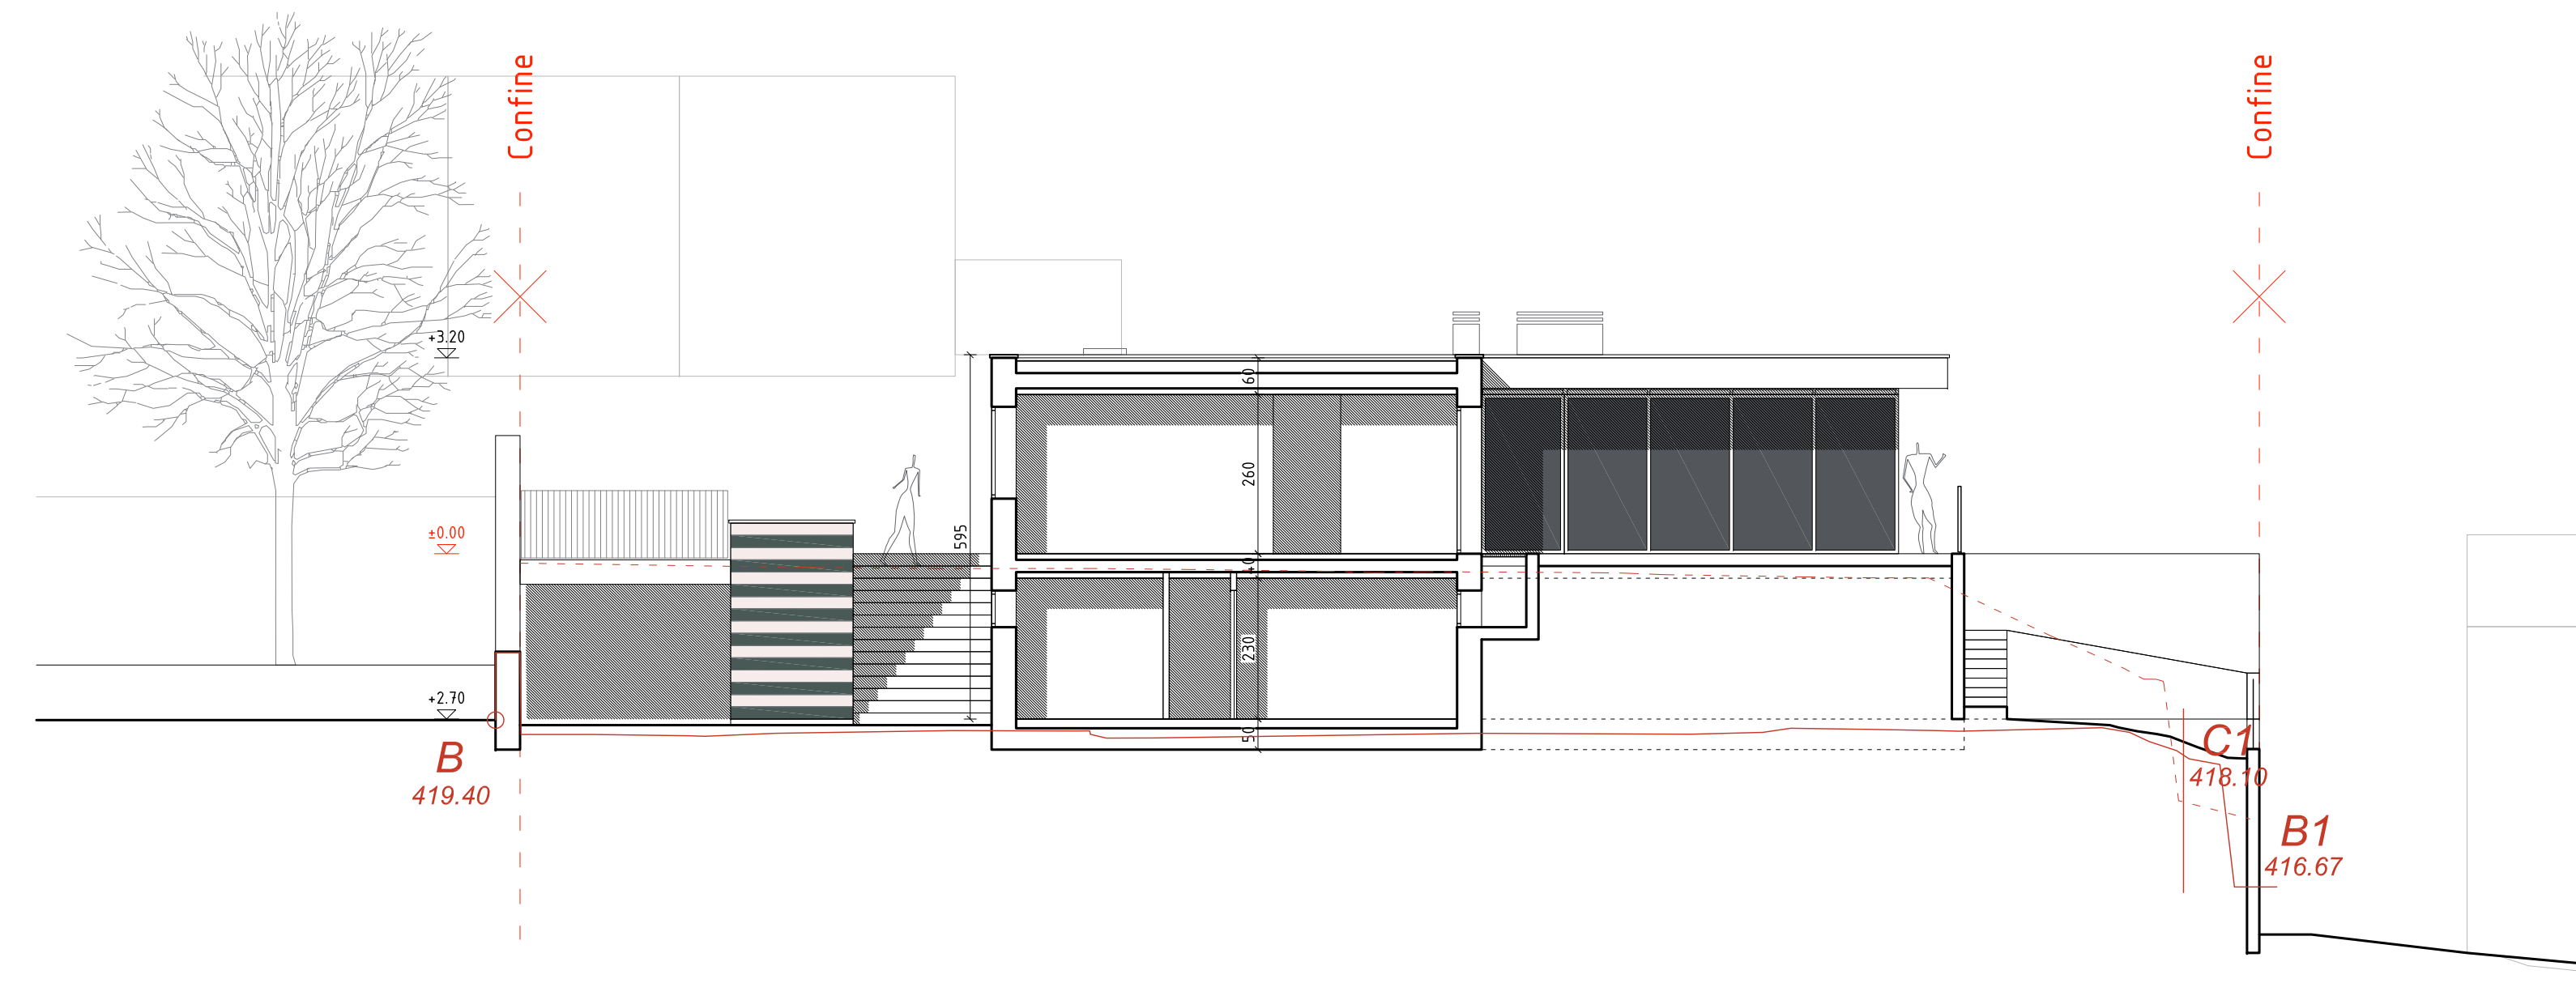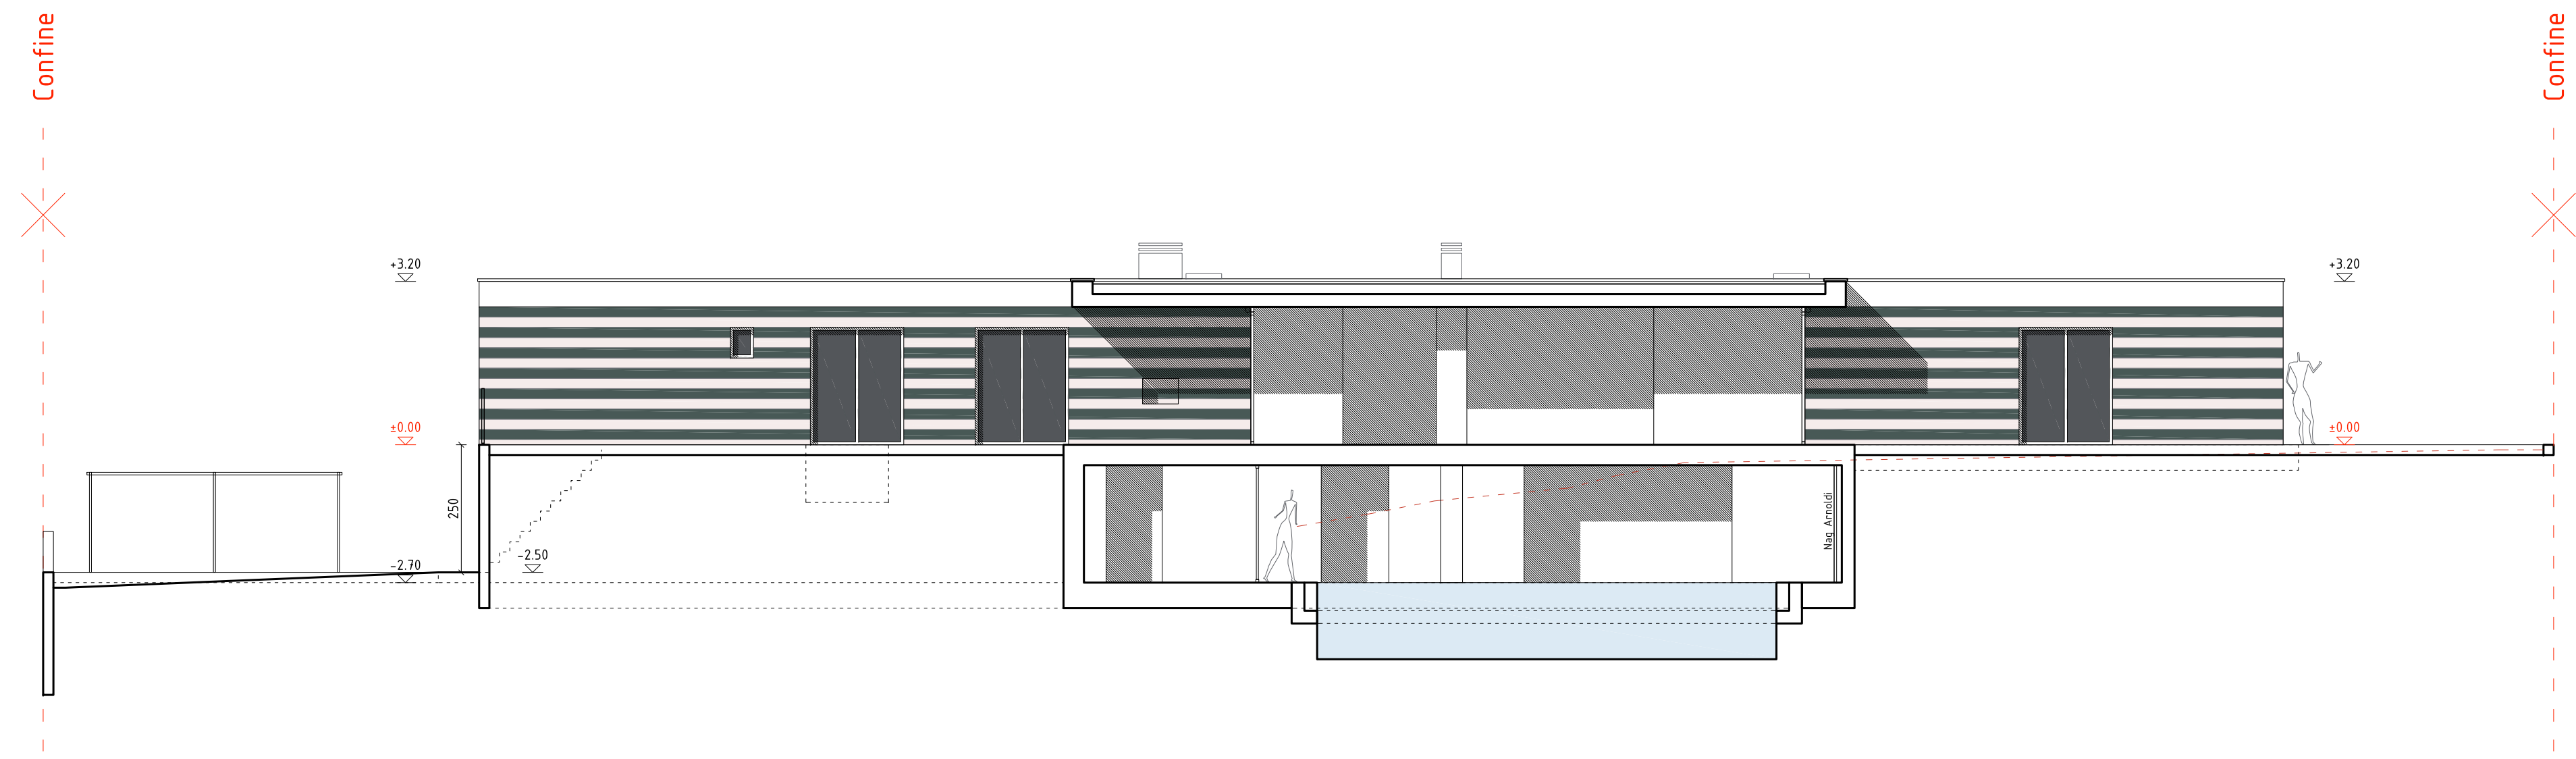

- TERRENO ESISTENTE
- DEMOLIZIONE
- NUOVO PROGETTO

PROPRIETARIO: \_\_\_\_\_  
 ESTANTE: \_\_\_\_\_  
 ARCHITETTO: I. B. Balestra