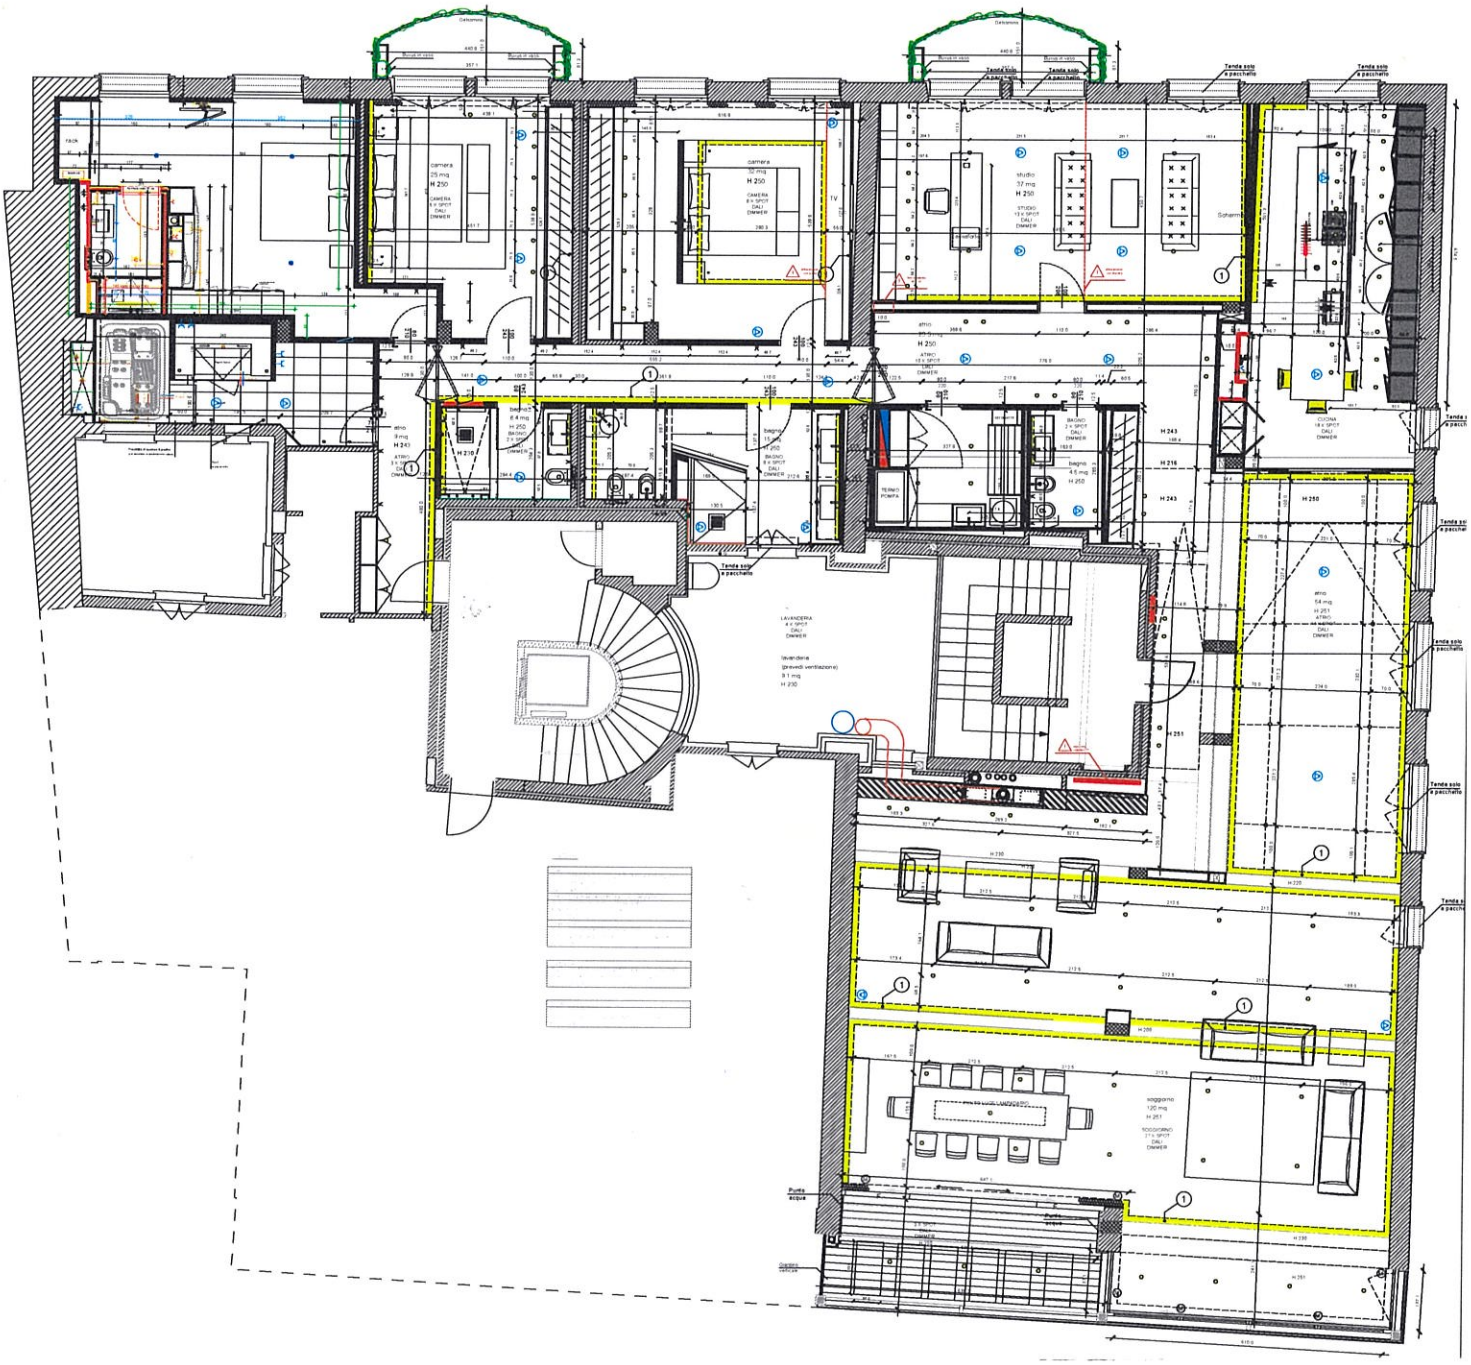
camera
25 mq
H 250
CAMERA
6 x SPOT
DALI
DIMMER
camera
32 mq
H 250
CAMERA
6 x SPOT
DALI
DIMMER
studio
37 mq
H 250
STUDIO
12 x SPOT
DALI
DIMMER
Schermi
atrio
H 250
ATRIO
10 x SPOT
DALI
DIMMER
atrio
9 mq
H 243
ATRIO
3 x SPOT
DALI
DIMMER
bagno
6.4 mq
H 250
BAGNO
2 x SPOT
DALI
DIMMER
bagno
13 mq
H 250
BAGNO
6 x SPOT
DALI
DIMMER
BAGNO
2 x SPOT
DALI
DIMMER
bagno
4.5 mq
H 250
H 243
H 216
H 243
CUCINA
18 x SPOT
DALI
DIMMER
H 250
atrio
54 mq
H 251
ATRIO
DALI
DIMMER
H 251
H 230
H 220
H 250
H 250
H 251
Tenda solo a pacchetto
LAVANDERIA
4 x SPOT
DALI
DIMMER
lavanderia
(prevedi ventilazione)
9.1 mq
H 230
soggiorno
120 mq
H 251
SOGGIORNO
7 x SPOT
DALI
DIMMER
Piuttosto acqua