

0.630 0.885

Terrazza
9.00 mq.

Terrazza
9.00 mq.

Camera
10.90 mq.

Camera
3.315

Cucina
11.40 mq.

Cucina
11.40 mq.

Lavanderia
9.05 mq.

Lavanderia
9.05 mq.

Doccia
3.30 mq.

Atrio
5.10 mq.

Atrio
4.85 mq.

Lavanderia
6.755 mq.

Bagno
7.50 mq.

Camera
17.20 mq.


Soggiorno
31.00 mq.

Soggiorno
32.05 mq.

Terrazza
25.60 mq.

P.T. CENTRALE DX

0.835 1.128 0.300 1.630 0.100 2.200 1.380 3.047 0.650 0.650 0.650 3.047 2.200 1.380

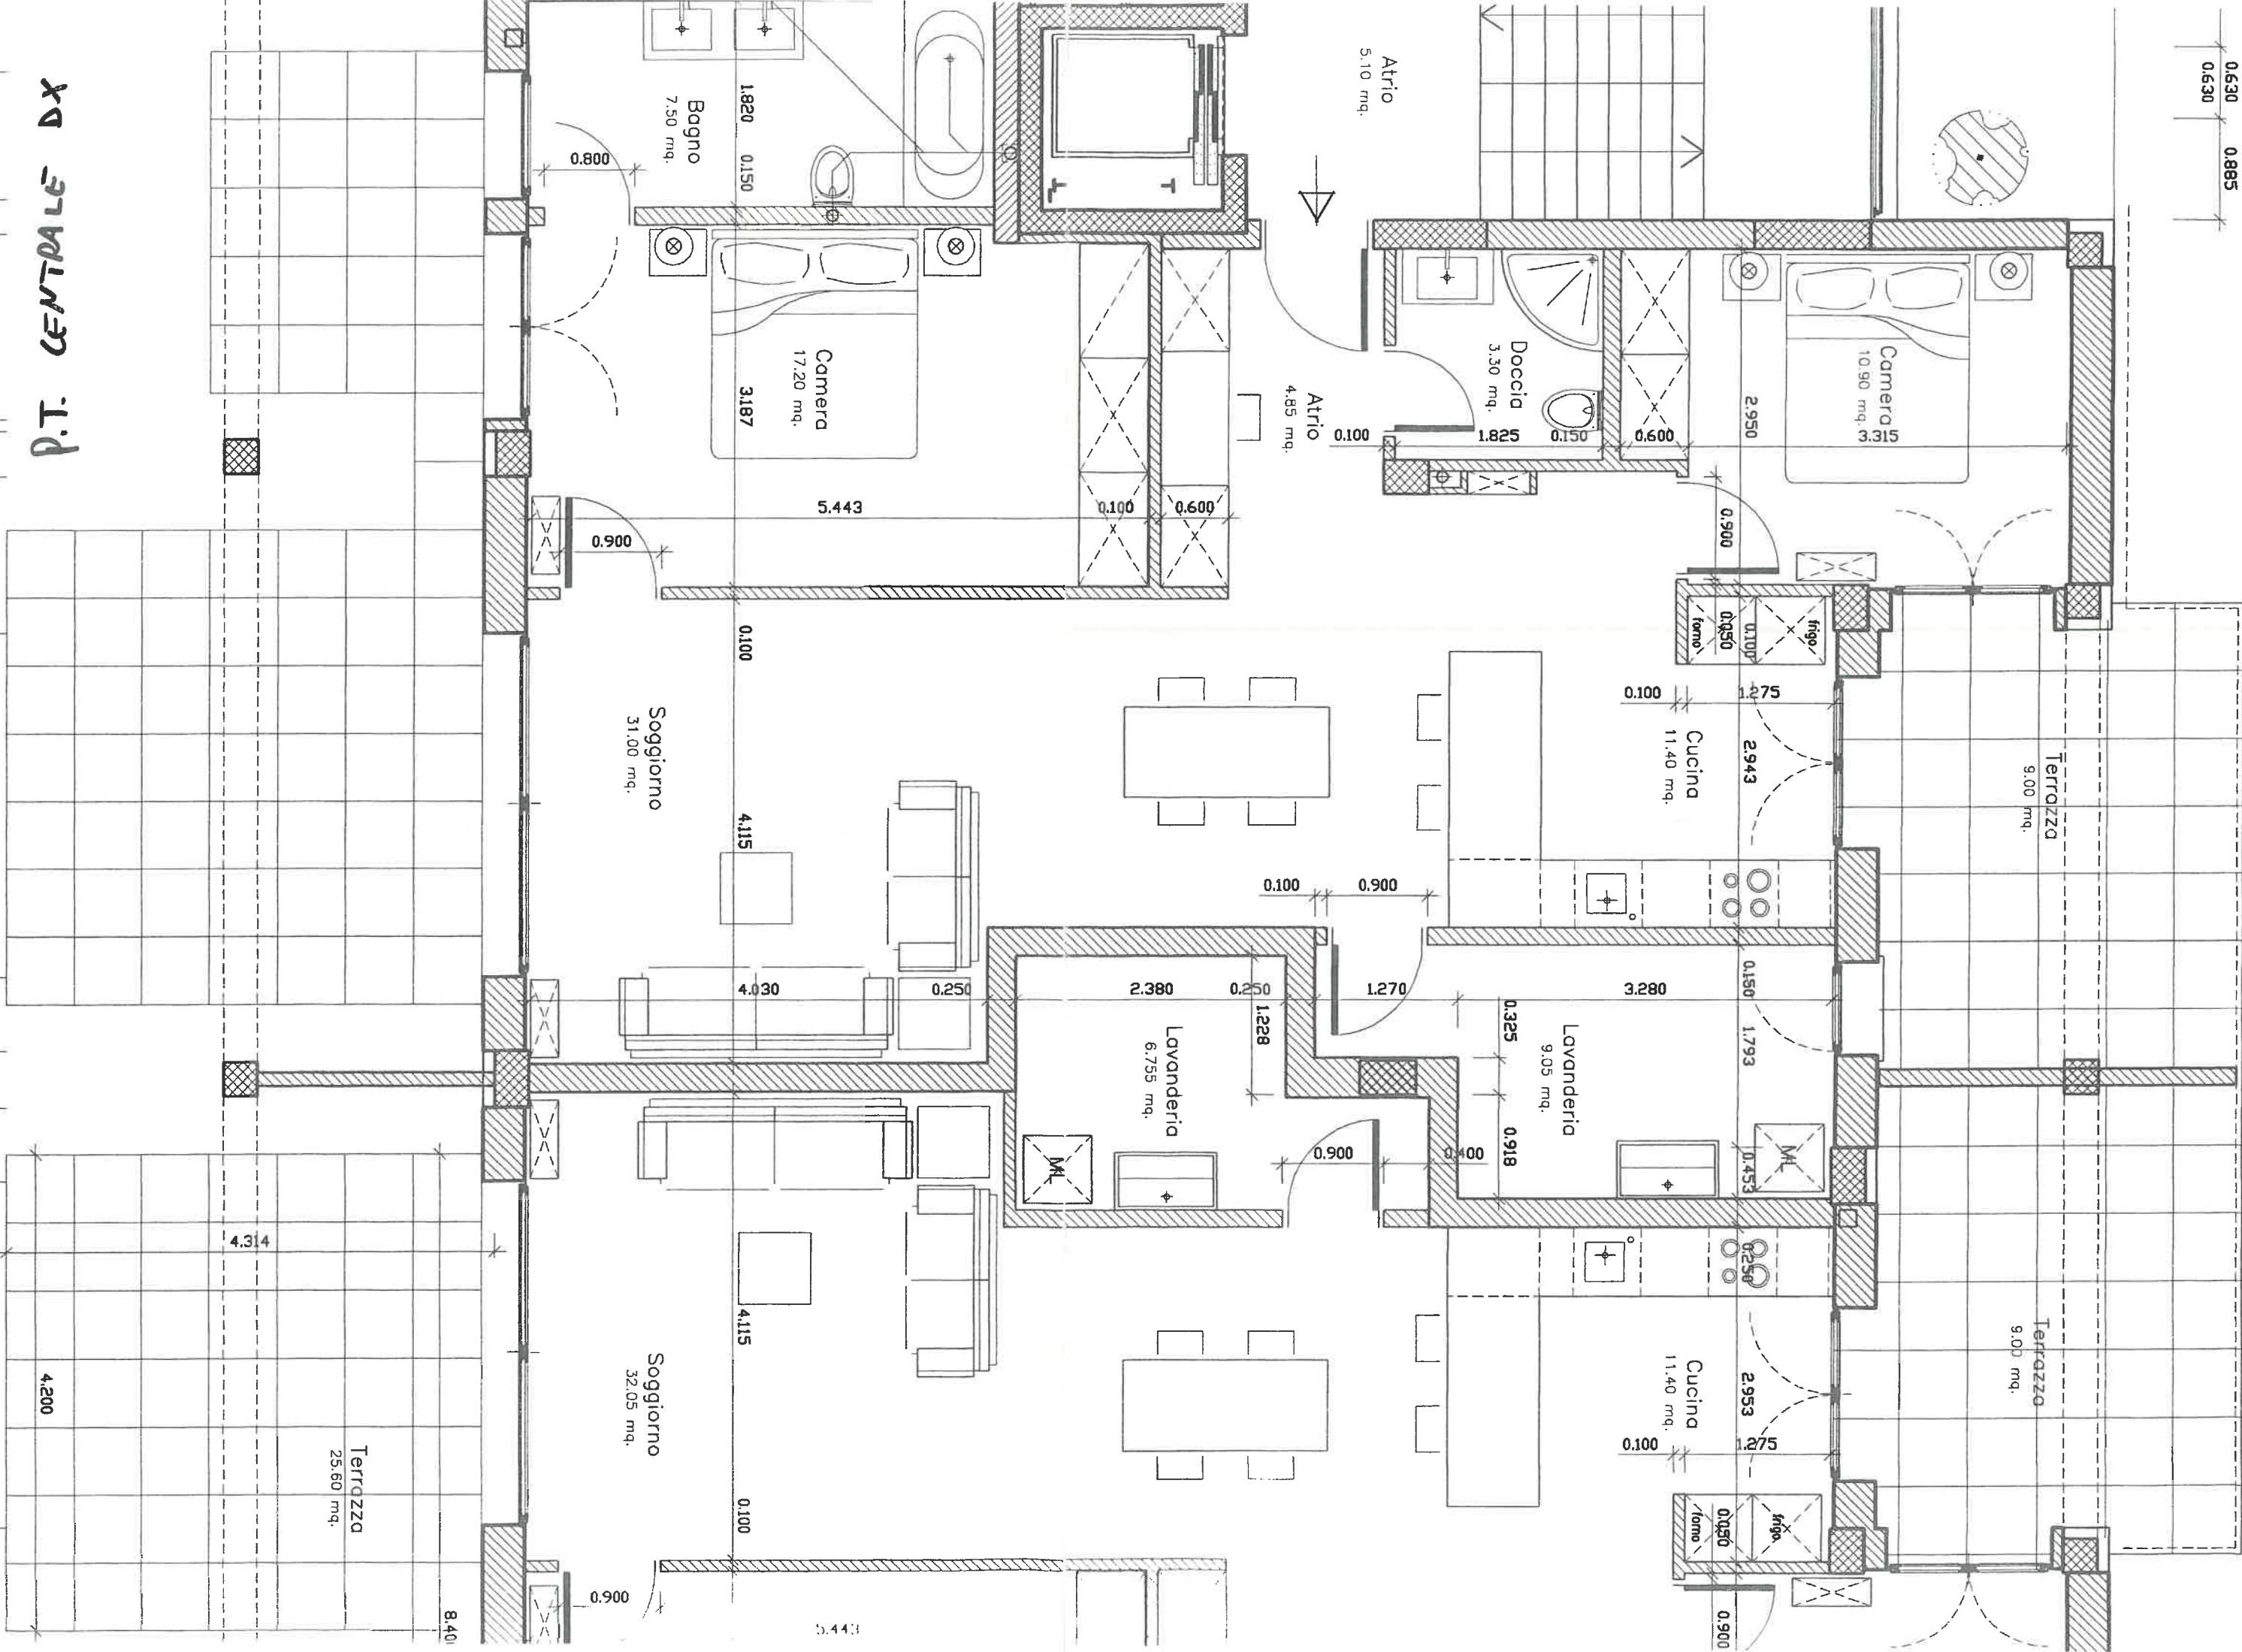

8.40

5.443

0.900

0.100

4.115

4.030

4.115

0.100

5.443

3.187

0.150

1.820

0.900

0.100

2.953

0.453

0.918

0.325

3.280

1.270

0.250

2.380


















































