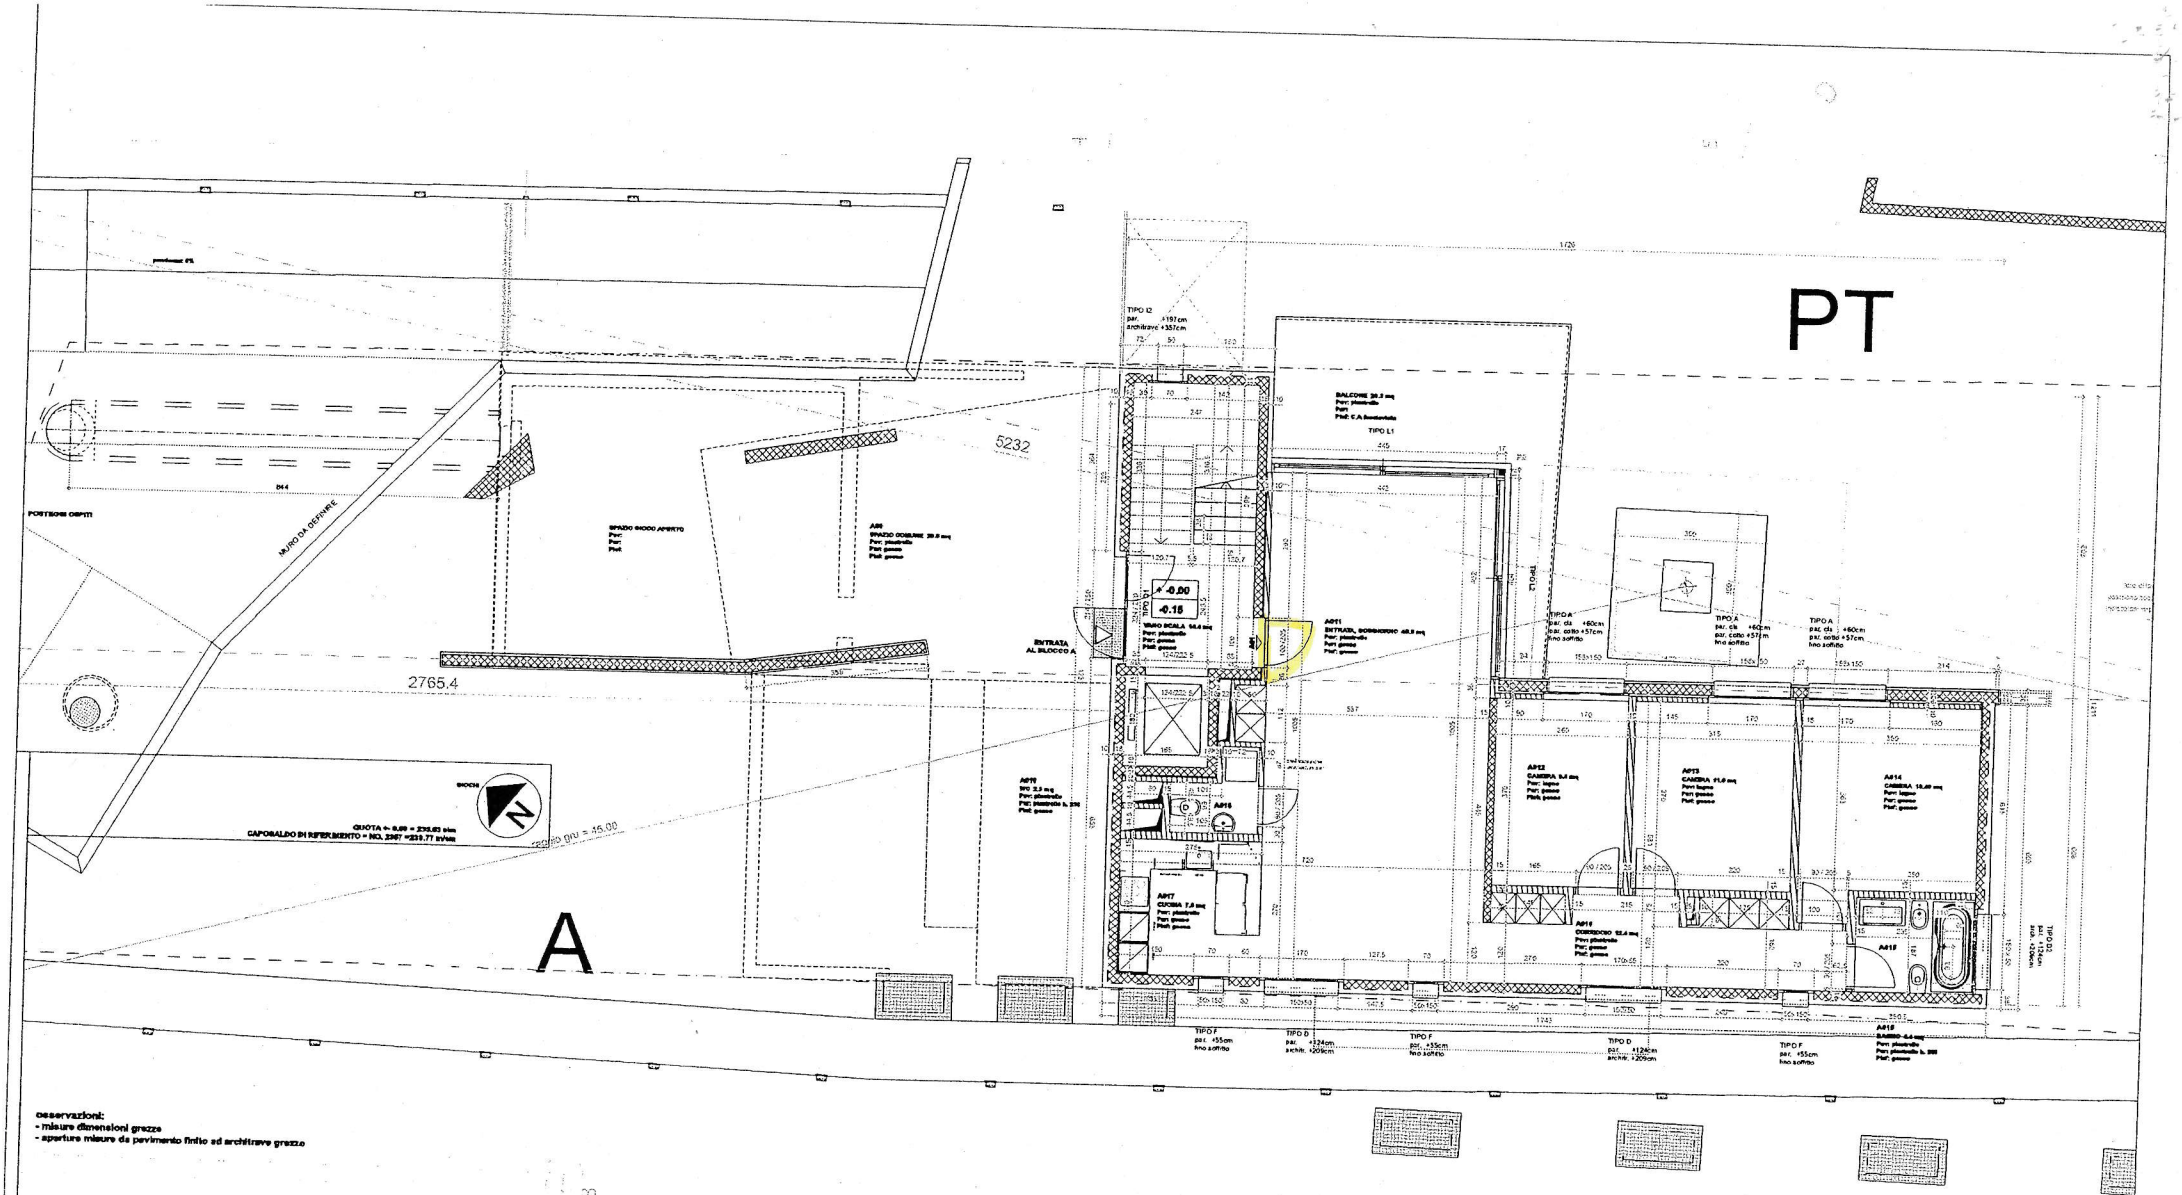

osservazioni:
- misure dimensioni grezze
- aperture misure da pavimento finito ad architrave grezzo

048-FER
edifici plurifamiliari
mappale no. 2679 - comune di Iesolo
tavola dig. piano terreni junior - seniors
proprietario del fondo: dig. piano terreni junior - seniors

esecutivi
piano terreno
blocco A

studio di architettura aldo cacchioli arch. dipl. superiore
Via borghese 11 - 00-0190 roma
t. 0341-01-7318010 - f. 0341-01-7311139
e: cacchioli@virgilio.it - http: www.aldocacchioli.com

a	scala	1:50	
b	disegno	gt	
c	disegnato	gt	
d	data	16 novembre 2007	
e	pat	jobr / et	

ultimo aggiornamento
aprile 2008

FER-31A