


RESIDENZA DI 4 APPARTAMENTI

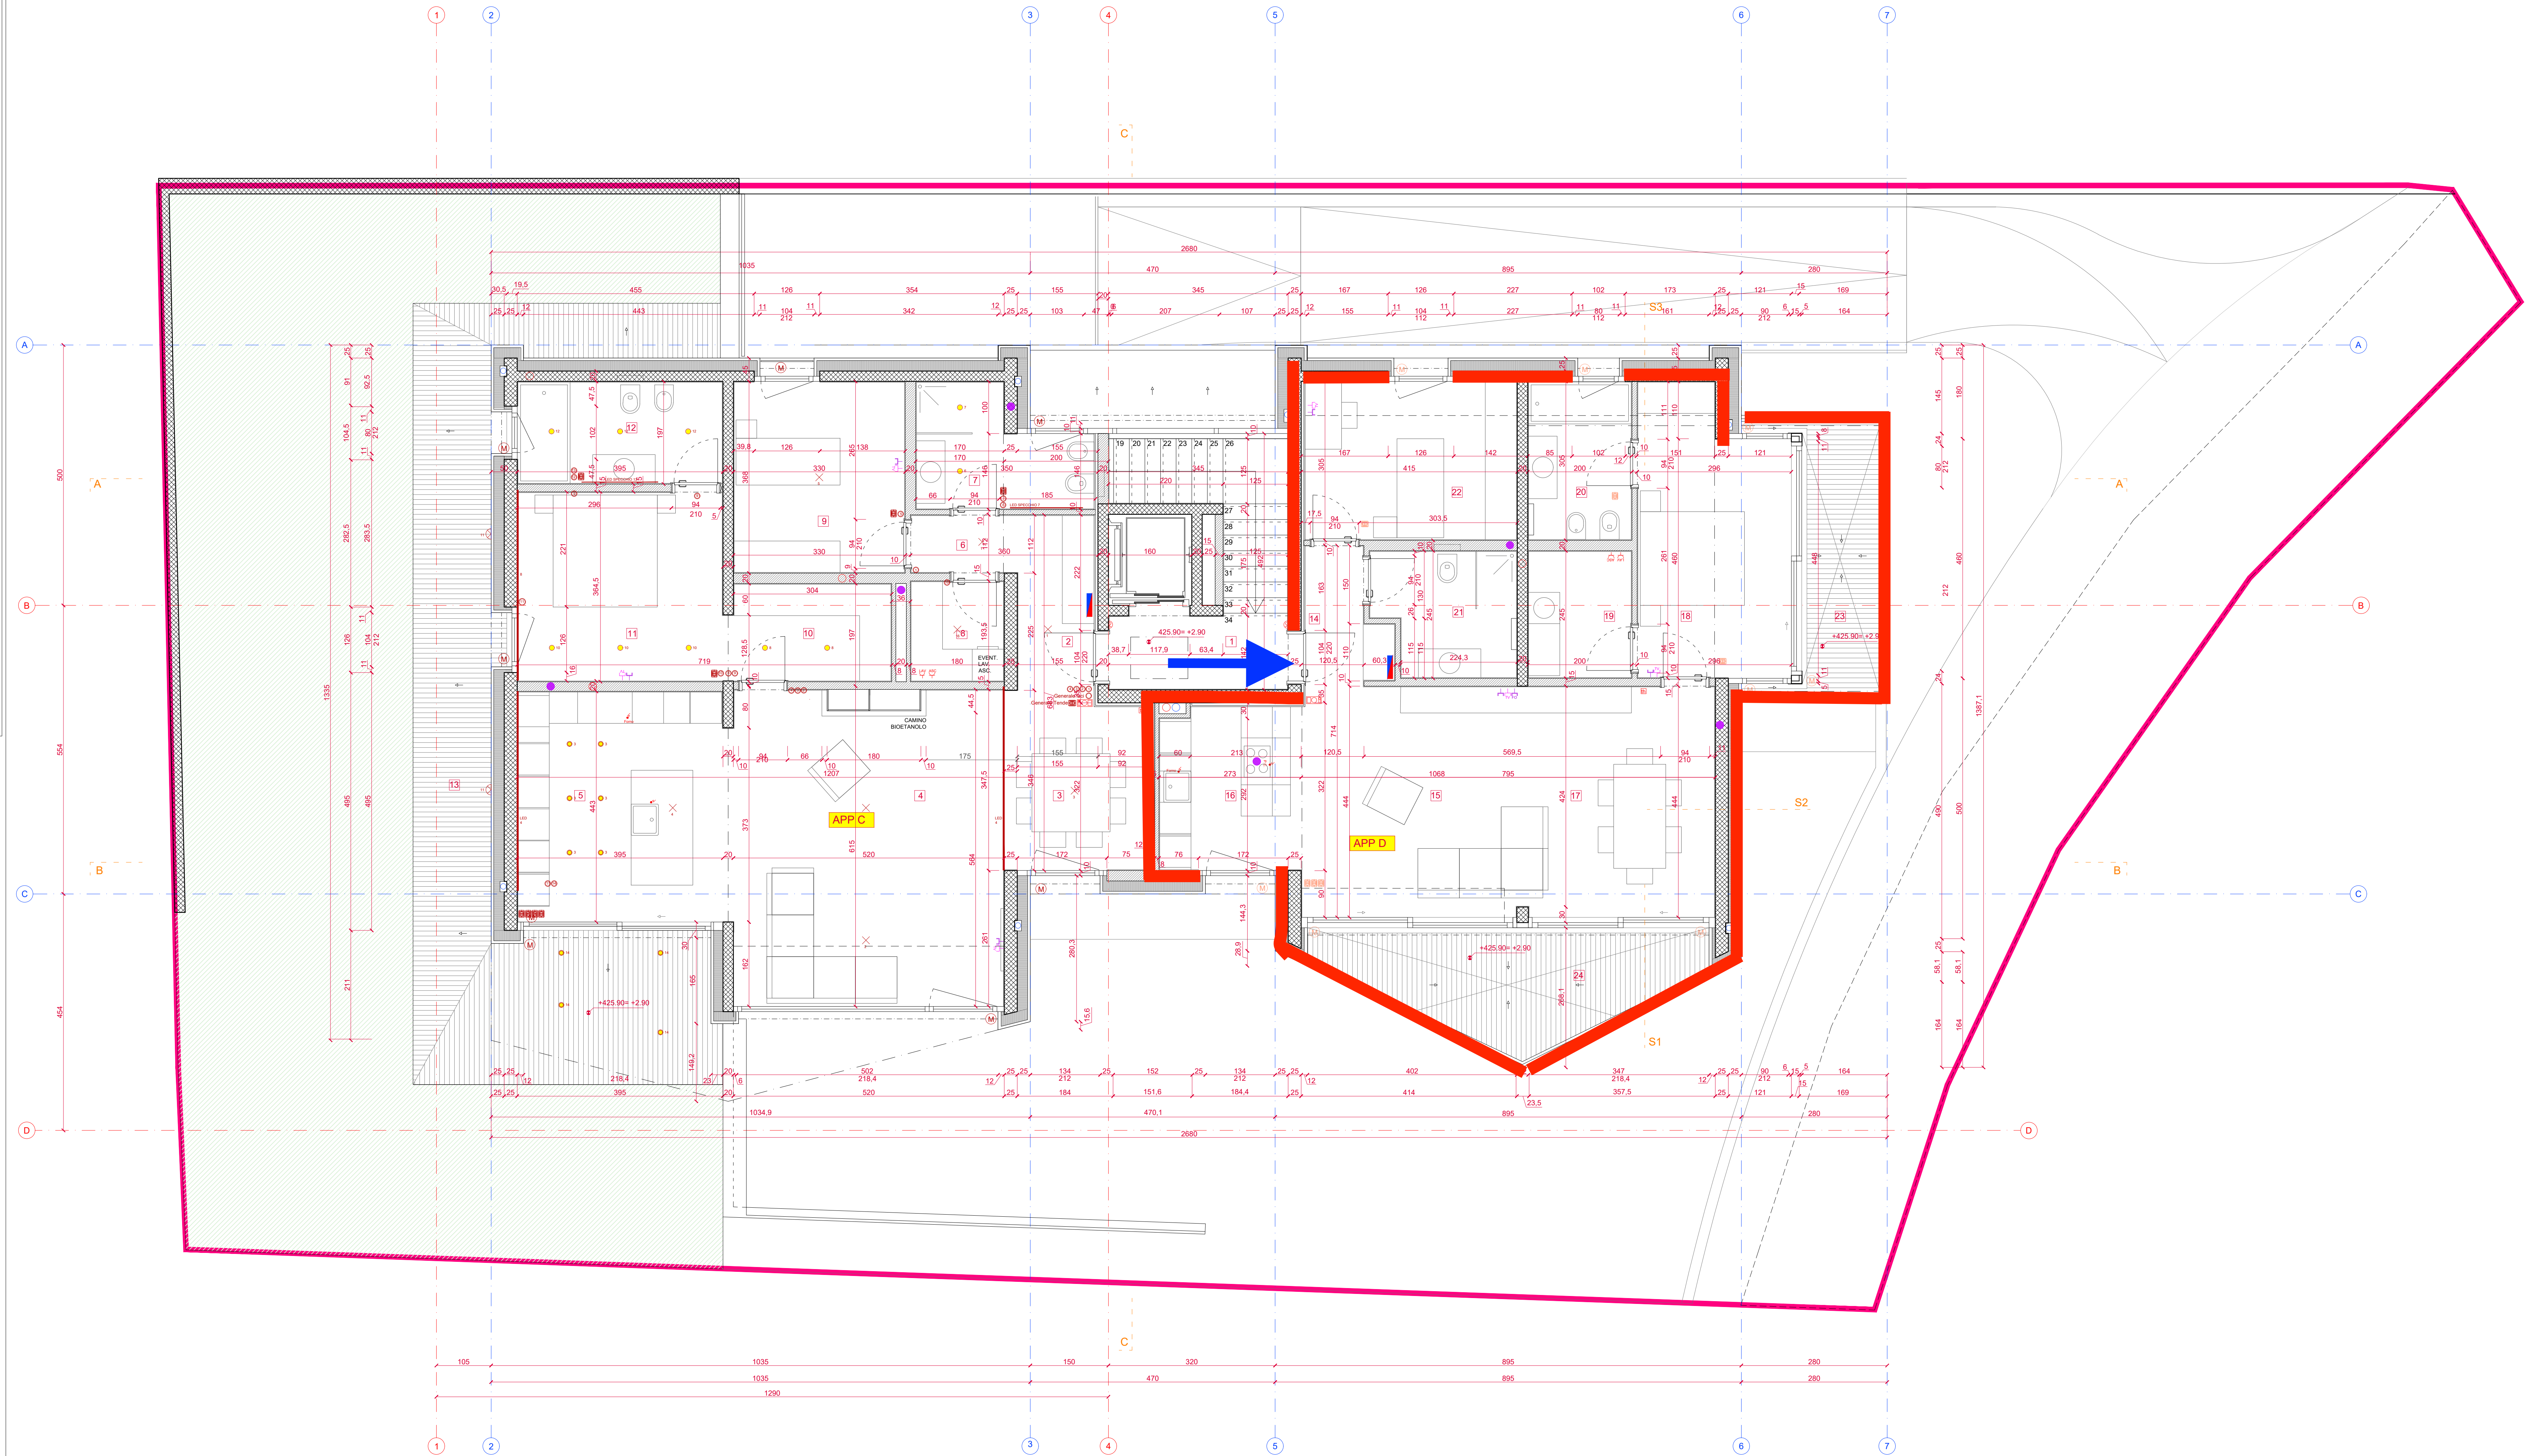

RESIDENZA DI 4 APPARTAMENTI

mappale 775 RDF ORIGLIO

COMMITTI

JEAN-PAUL E MARTINA KATSOULOS

Jean-Paul e Martina Katsoulos
Via San Gabriele 175
CIV - 69038 Mirano
Tel. +39 049 94 02

ARCHITETTO

SKYLINE ELITE

Skyline Architetture SA
Via delle Scalette 15
CIV - 69038 Mirano
info@skylinegroup.ch
T. +41 79 960 04 02

IMPRESA TOTALE

INGEGNERE CIVILE

INGEGNERE ELETTROTECNICO

INGEGNERE RVCS

PROGETTO ESECUTIVO


PIANO INTERRATO

423.00 msm = ±0.00

OGGETTO No.:	PIANO No.: 51-001	SCALA 1:50	DATA 09.03.2021
--------------	-------------------	------------	-----------------


MODIFICHE:

001 MODIFICHE INTERNE RICHIESTE DA JEAN PAUL	15.10.2021
002 MODIFICHE PER DETTAGLI ING. CIVILE DA JEAN PAUL	29.03.2022
003 MODIFICHE PER DETTAGLI ING. CIVILE DA JEAN PAUL	12.04.2022

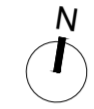

N.B.
TUTTE LE MISURE SONO DA CONTROLLARE E VERIFICARE IN CANTIERE. EVENTUALI ERRORI O OMISSIONI SONO DA COMUNICARE IMMEDIATAMENTE ALLA DIREZIONE LAVORI.
TUTTI GLI ELEMENTI SONO DA DIMENSIONARE E VERIFICARE PER GARANTIRE UN'ADEGUATA STABILITA'.
TUTTE LE PARTI DEVONO GARANTIRE E RISPETTARE TUTTE LE NORME DI SICUREZZA, QUALITA' E CARATTERISTICHE PRESTAZIONALI: RESISTENZA, DILATAZIONI, ECC.

- CALCESTRUZZO ARMATO
- MURATURA IN COTTO
- BETONCINO
- ISOLAMENTO TERMICO
- ISOLAMENTO TERMICO RIGIDO CONTRO L'UMIDITA'
- LEGNO
- PREFABBRICATO IN LEGNO

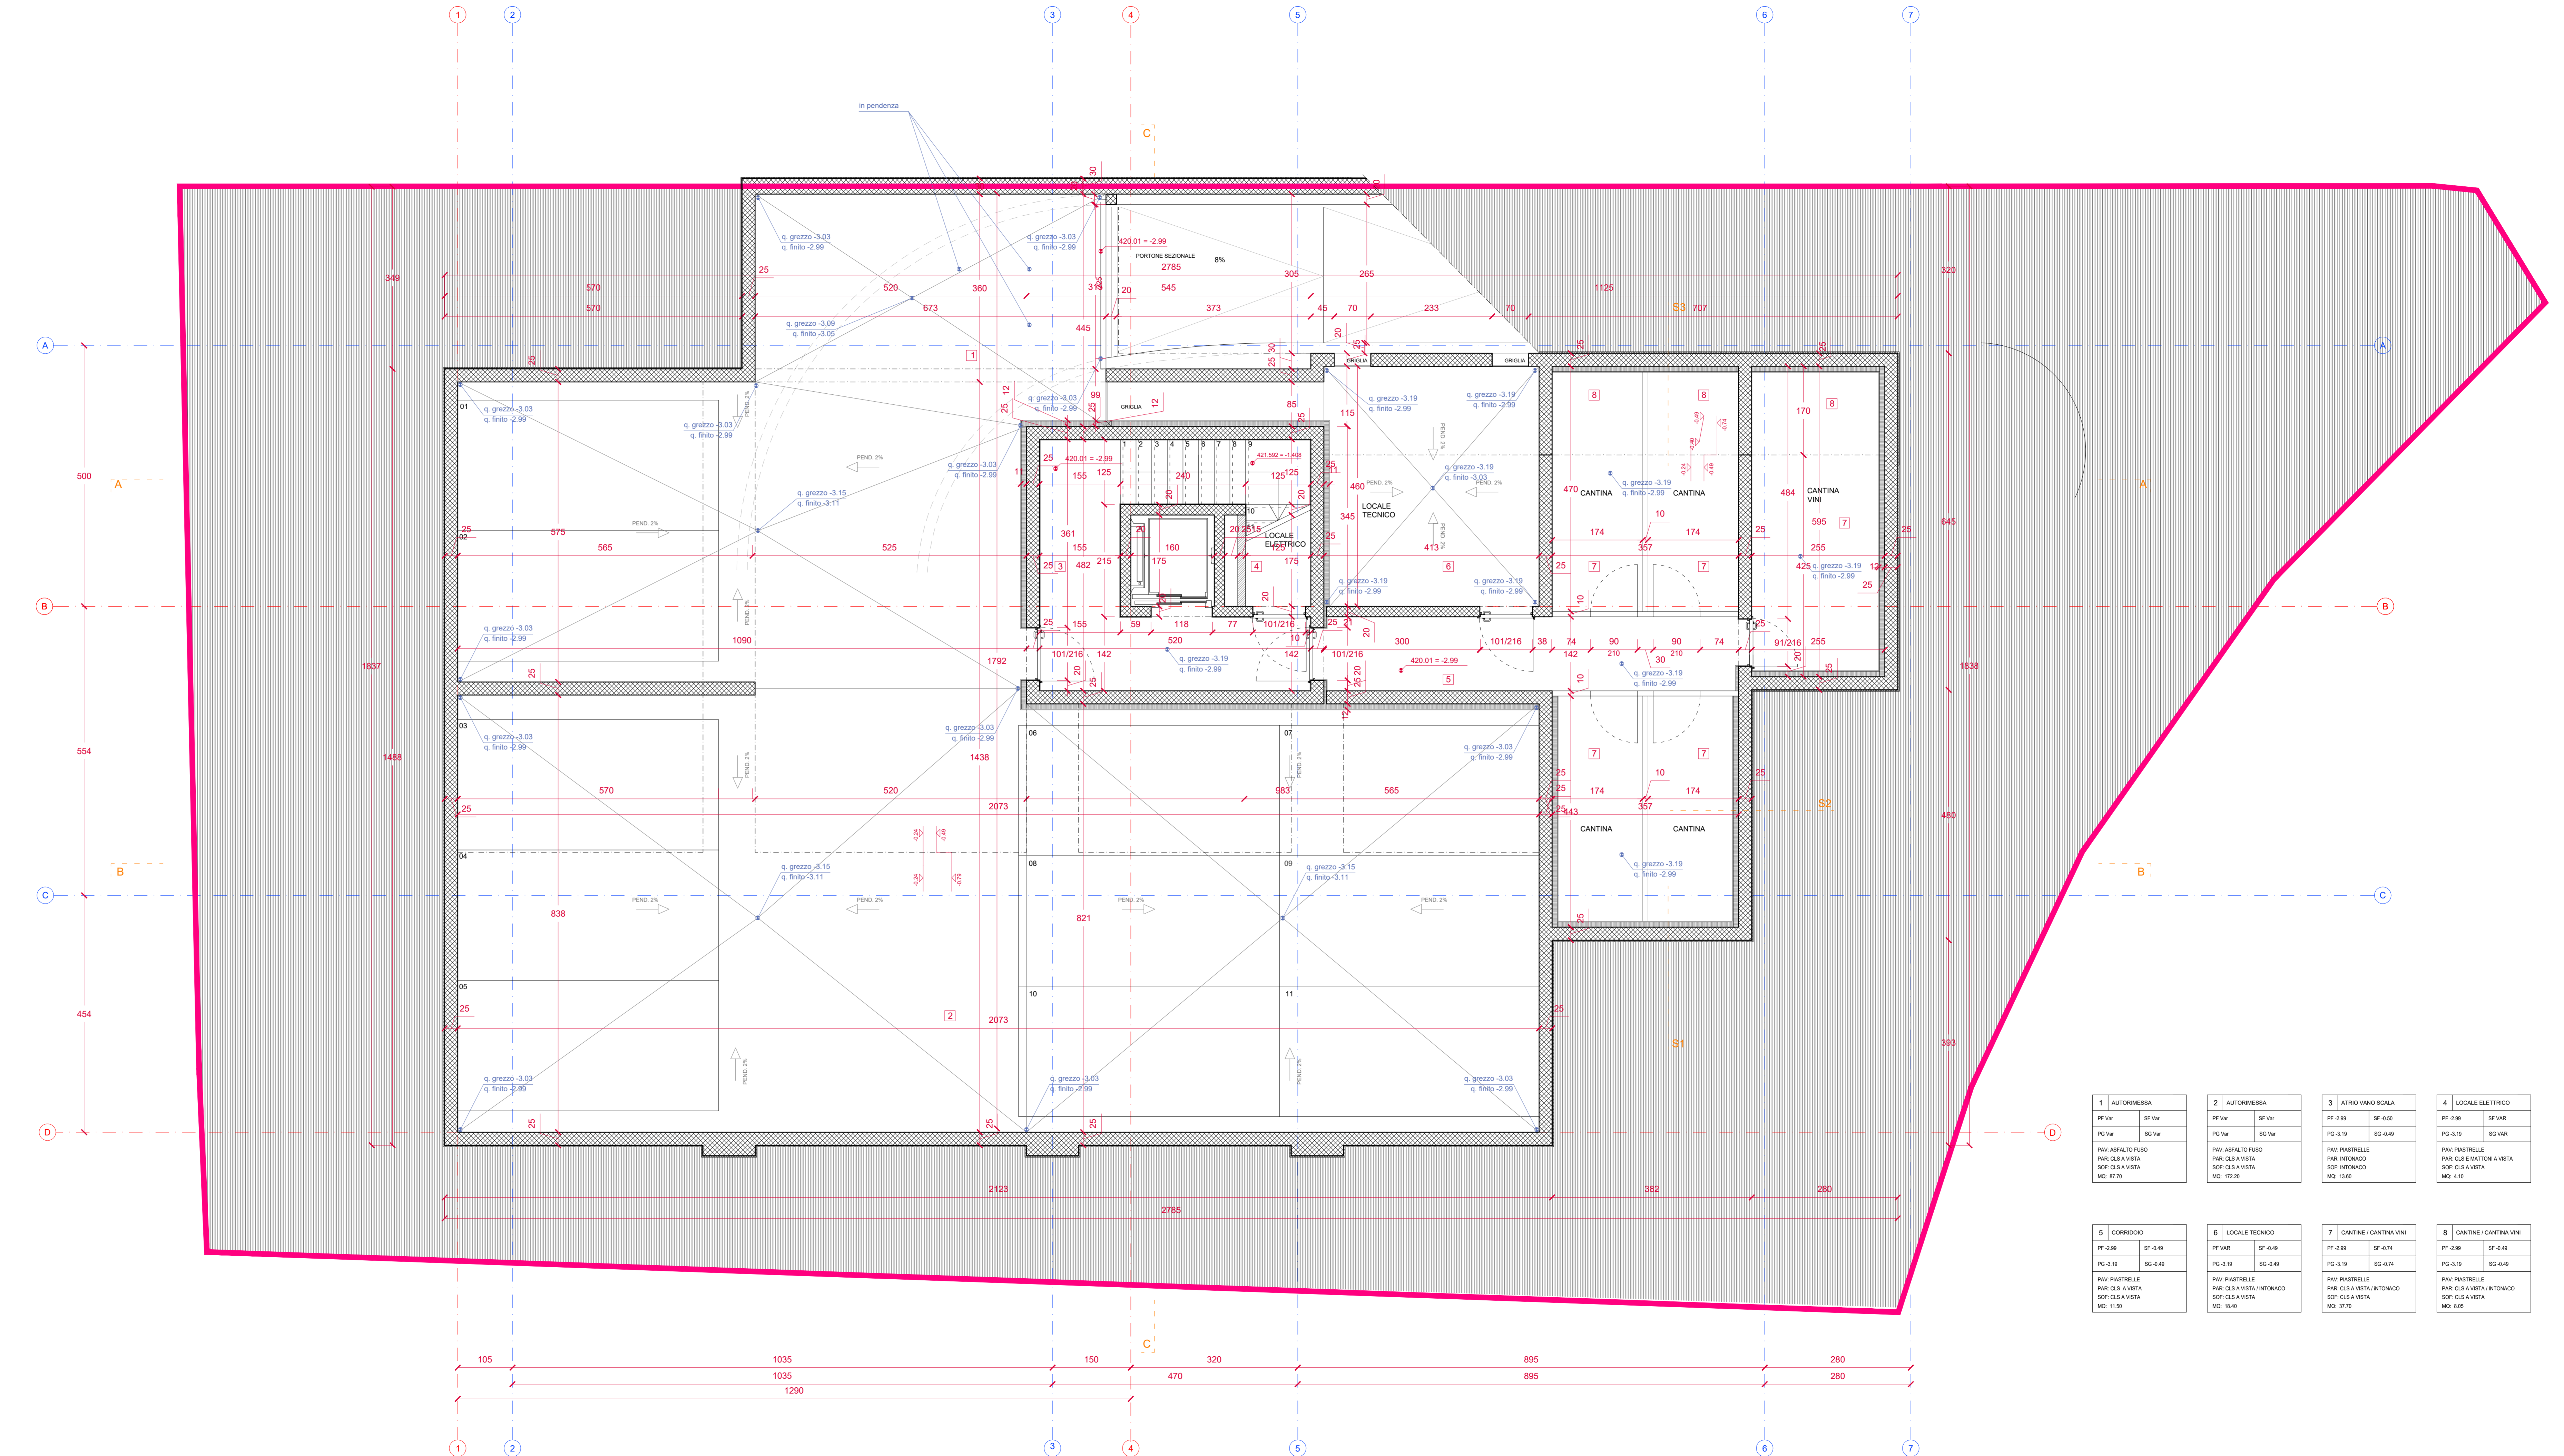

1 AUTORMESSA PF Var SF Var PG Var SG Var PAV ASPALTO PUDO PAK. CLS A VISTA SOF. CLS A VISTA MQ 87.79	2 AUTORMESSA PF Var SF Var PG Var SG Var PAV ASPALTO PUDO PAK. CLS A VISTA SOF. CLS A VISTA MQ 172.20	3 ATRIO VANO SCALA PF -3.99 SF -0.50 PG -3.19 SG 0.49 PAV PASTRELLE PAK. CLS A VISTA SOF. CLS A VISTA MQ 13.85	4 LOCALE ELETTRICO PF -3.99 SF Var PG -3.19 SG VAR PAV PASTRELLE PAK. CLS A VISTA SOF. CLS A VISTA MQ 4.19
5 CORRIDOIO PF -2.99 SF 0.49 PG -3.19 SG 0.49 PAV PASTRELLE PAK. CLS A VISTA SOF. CLS A VISTA MQ 11.50	6 LOCALE TECNICO PF Var SF 0.49 PG -3.19 SG 0.49 PAV PASTRELLE PAK. CLS A VISTA SOF. CLS A VISTA MQ 18.40	7 CANTINE / CANTINA VINI PF -3.99 SF 0.74 PG -3.19 SG 0.74 PAV PASTRELLE PAK. CLS A VISTA SOF. CLS A VISTA MQ 37.70	8 CANTINE / CANTINA VINI PF -3.99 SF 0.49 PG -3.19 SG 0.49 PAV PASTRELLE PAK. CLS A VISTA SOF. CLS A VISTA MQ 6.03