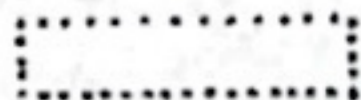
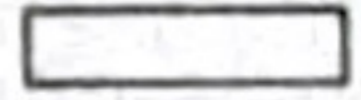



P I A N T E R R E N O P

EFFETIVO  DEMOLIZIONE  NUOVO

LOCALITA , DATO : _____

-14 RICOSTRUZIONE / ALLARGAMENTO HARDY RÜEGG

COMMITTENTE DELLA COSTRUZIONE : H. Rüegg

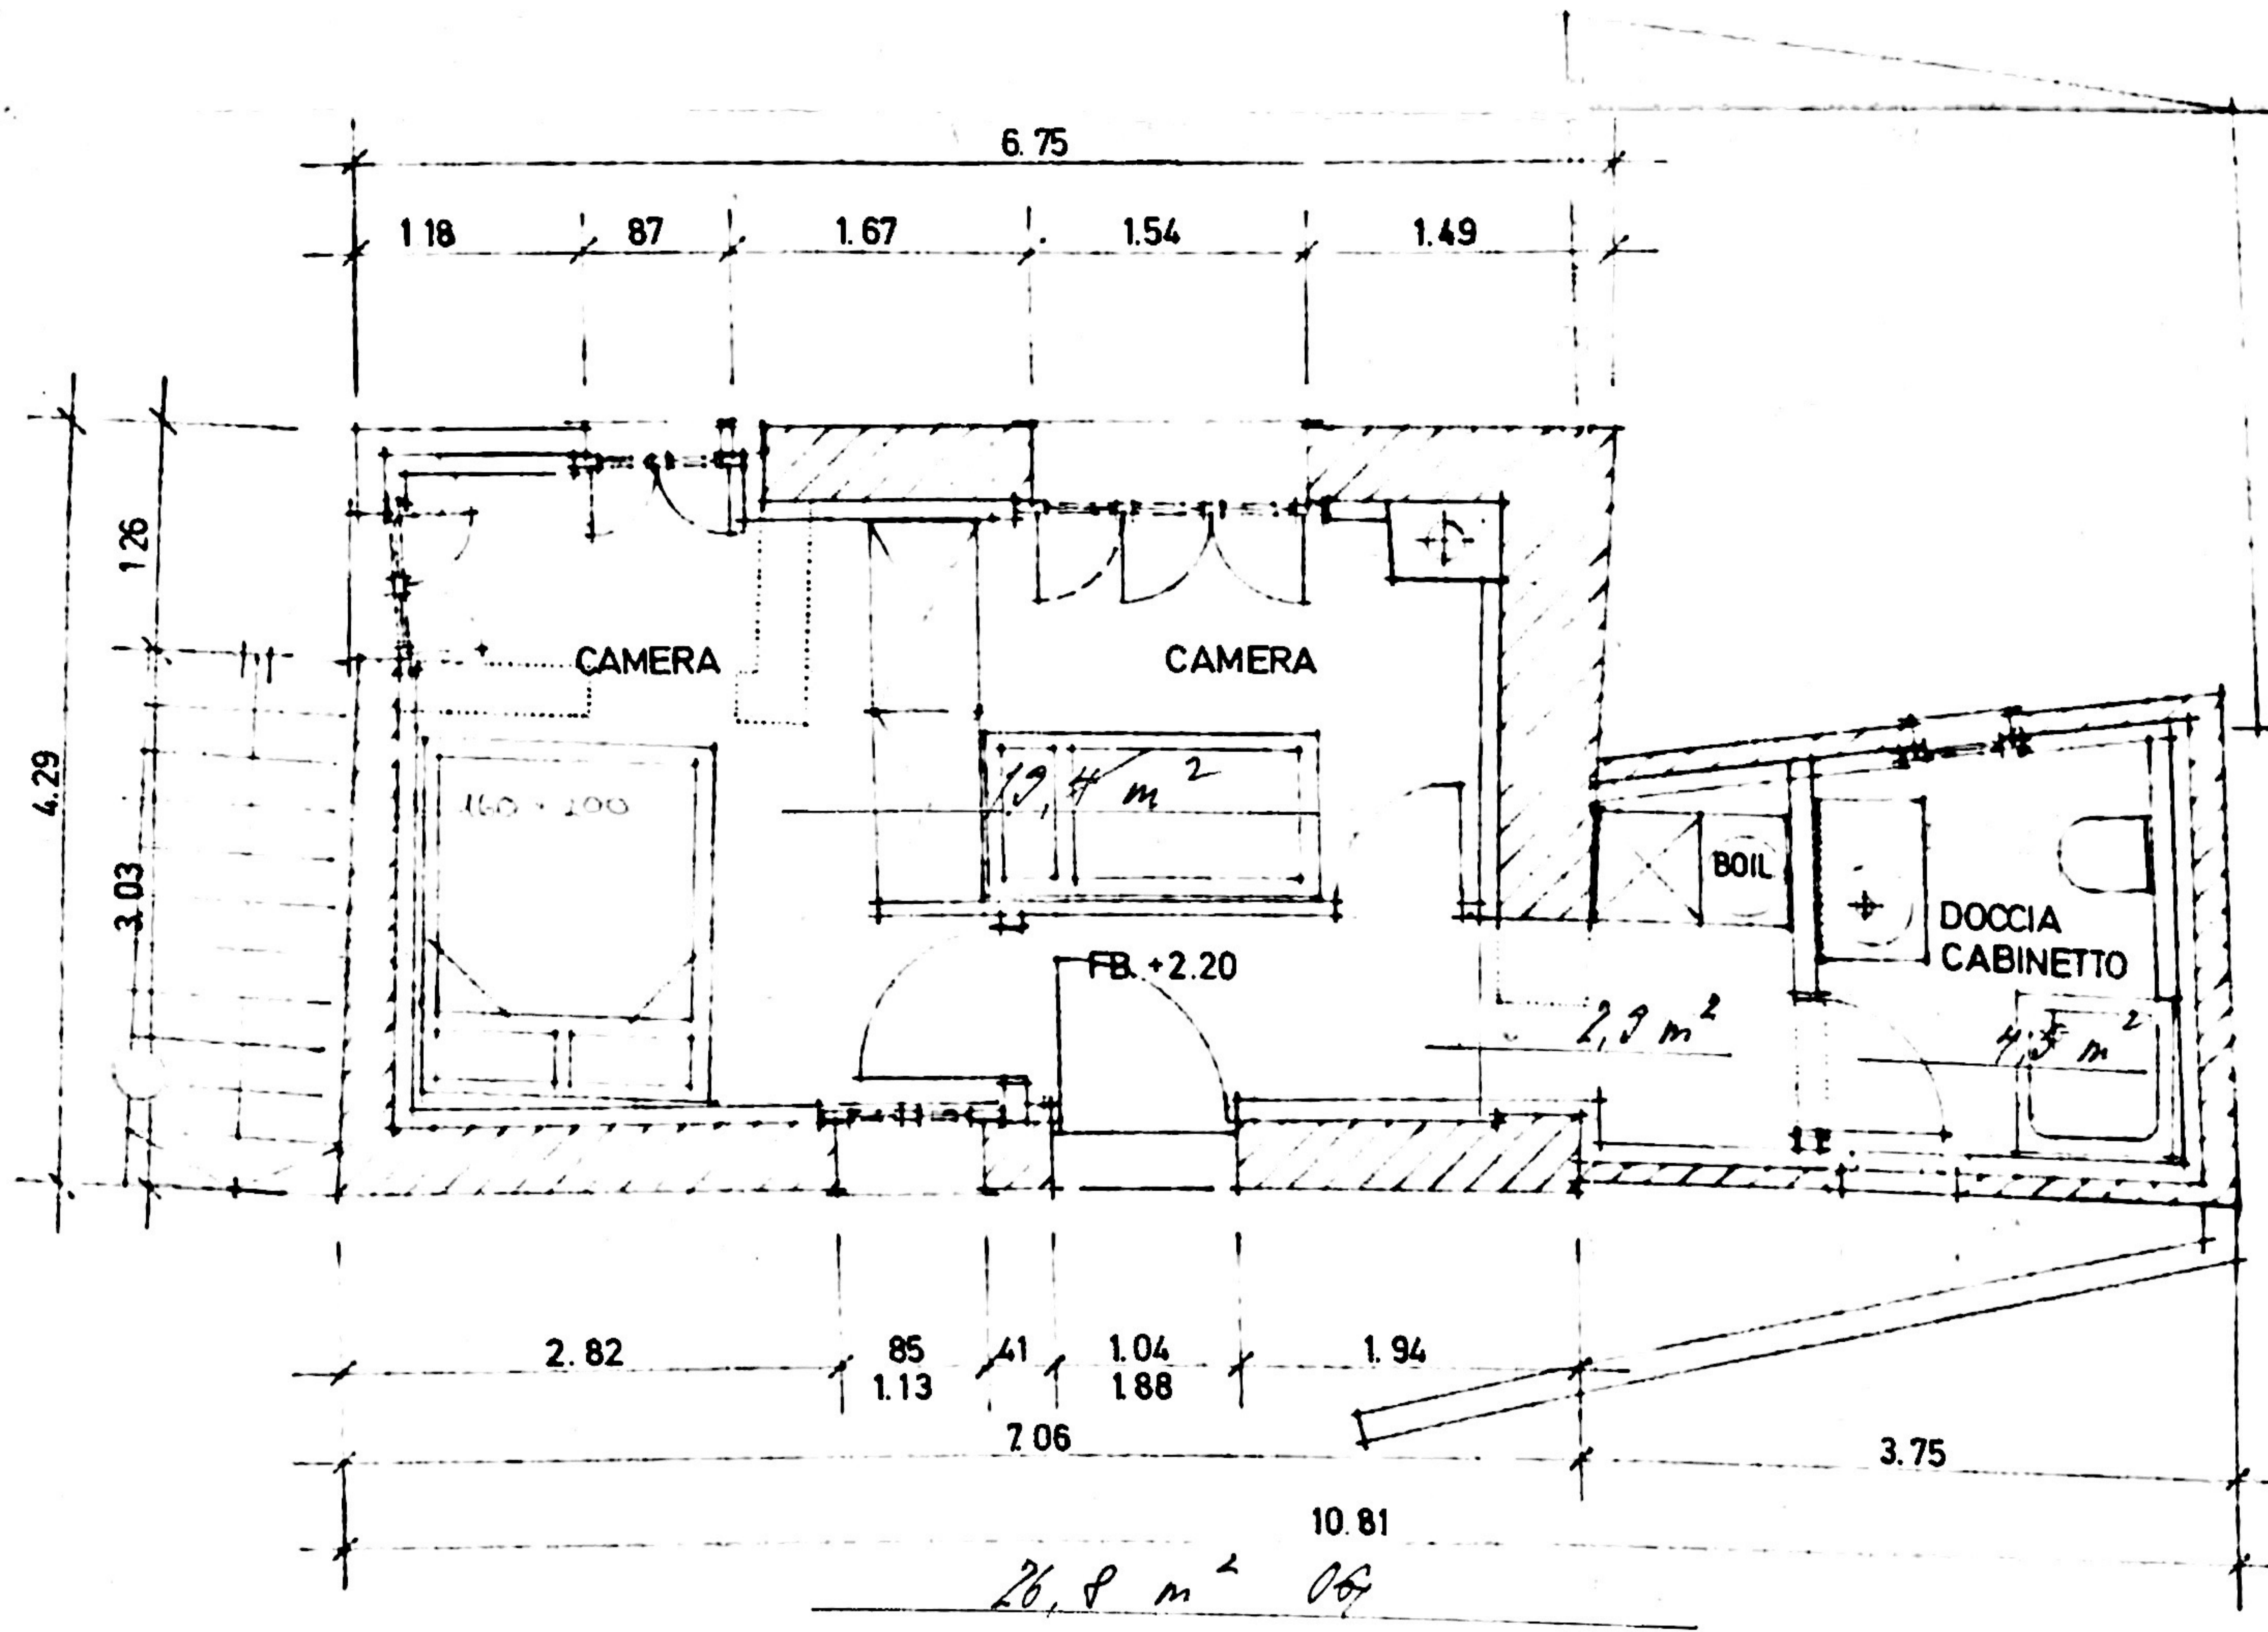

P I A N O - S U P E R I O R E