


ATTENZIONE: WC OSPITI:
PARETI E SOFFITTO
NCS S0540-Y40R

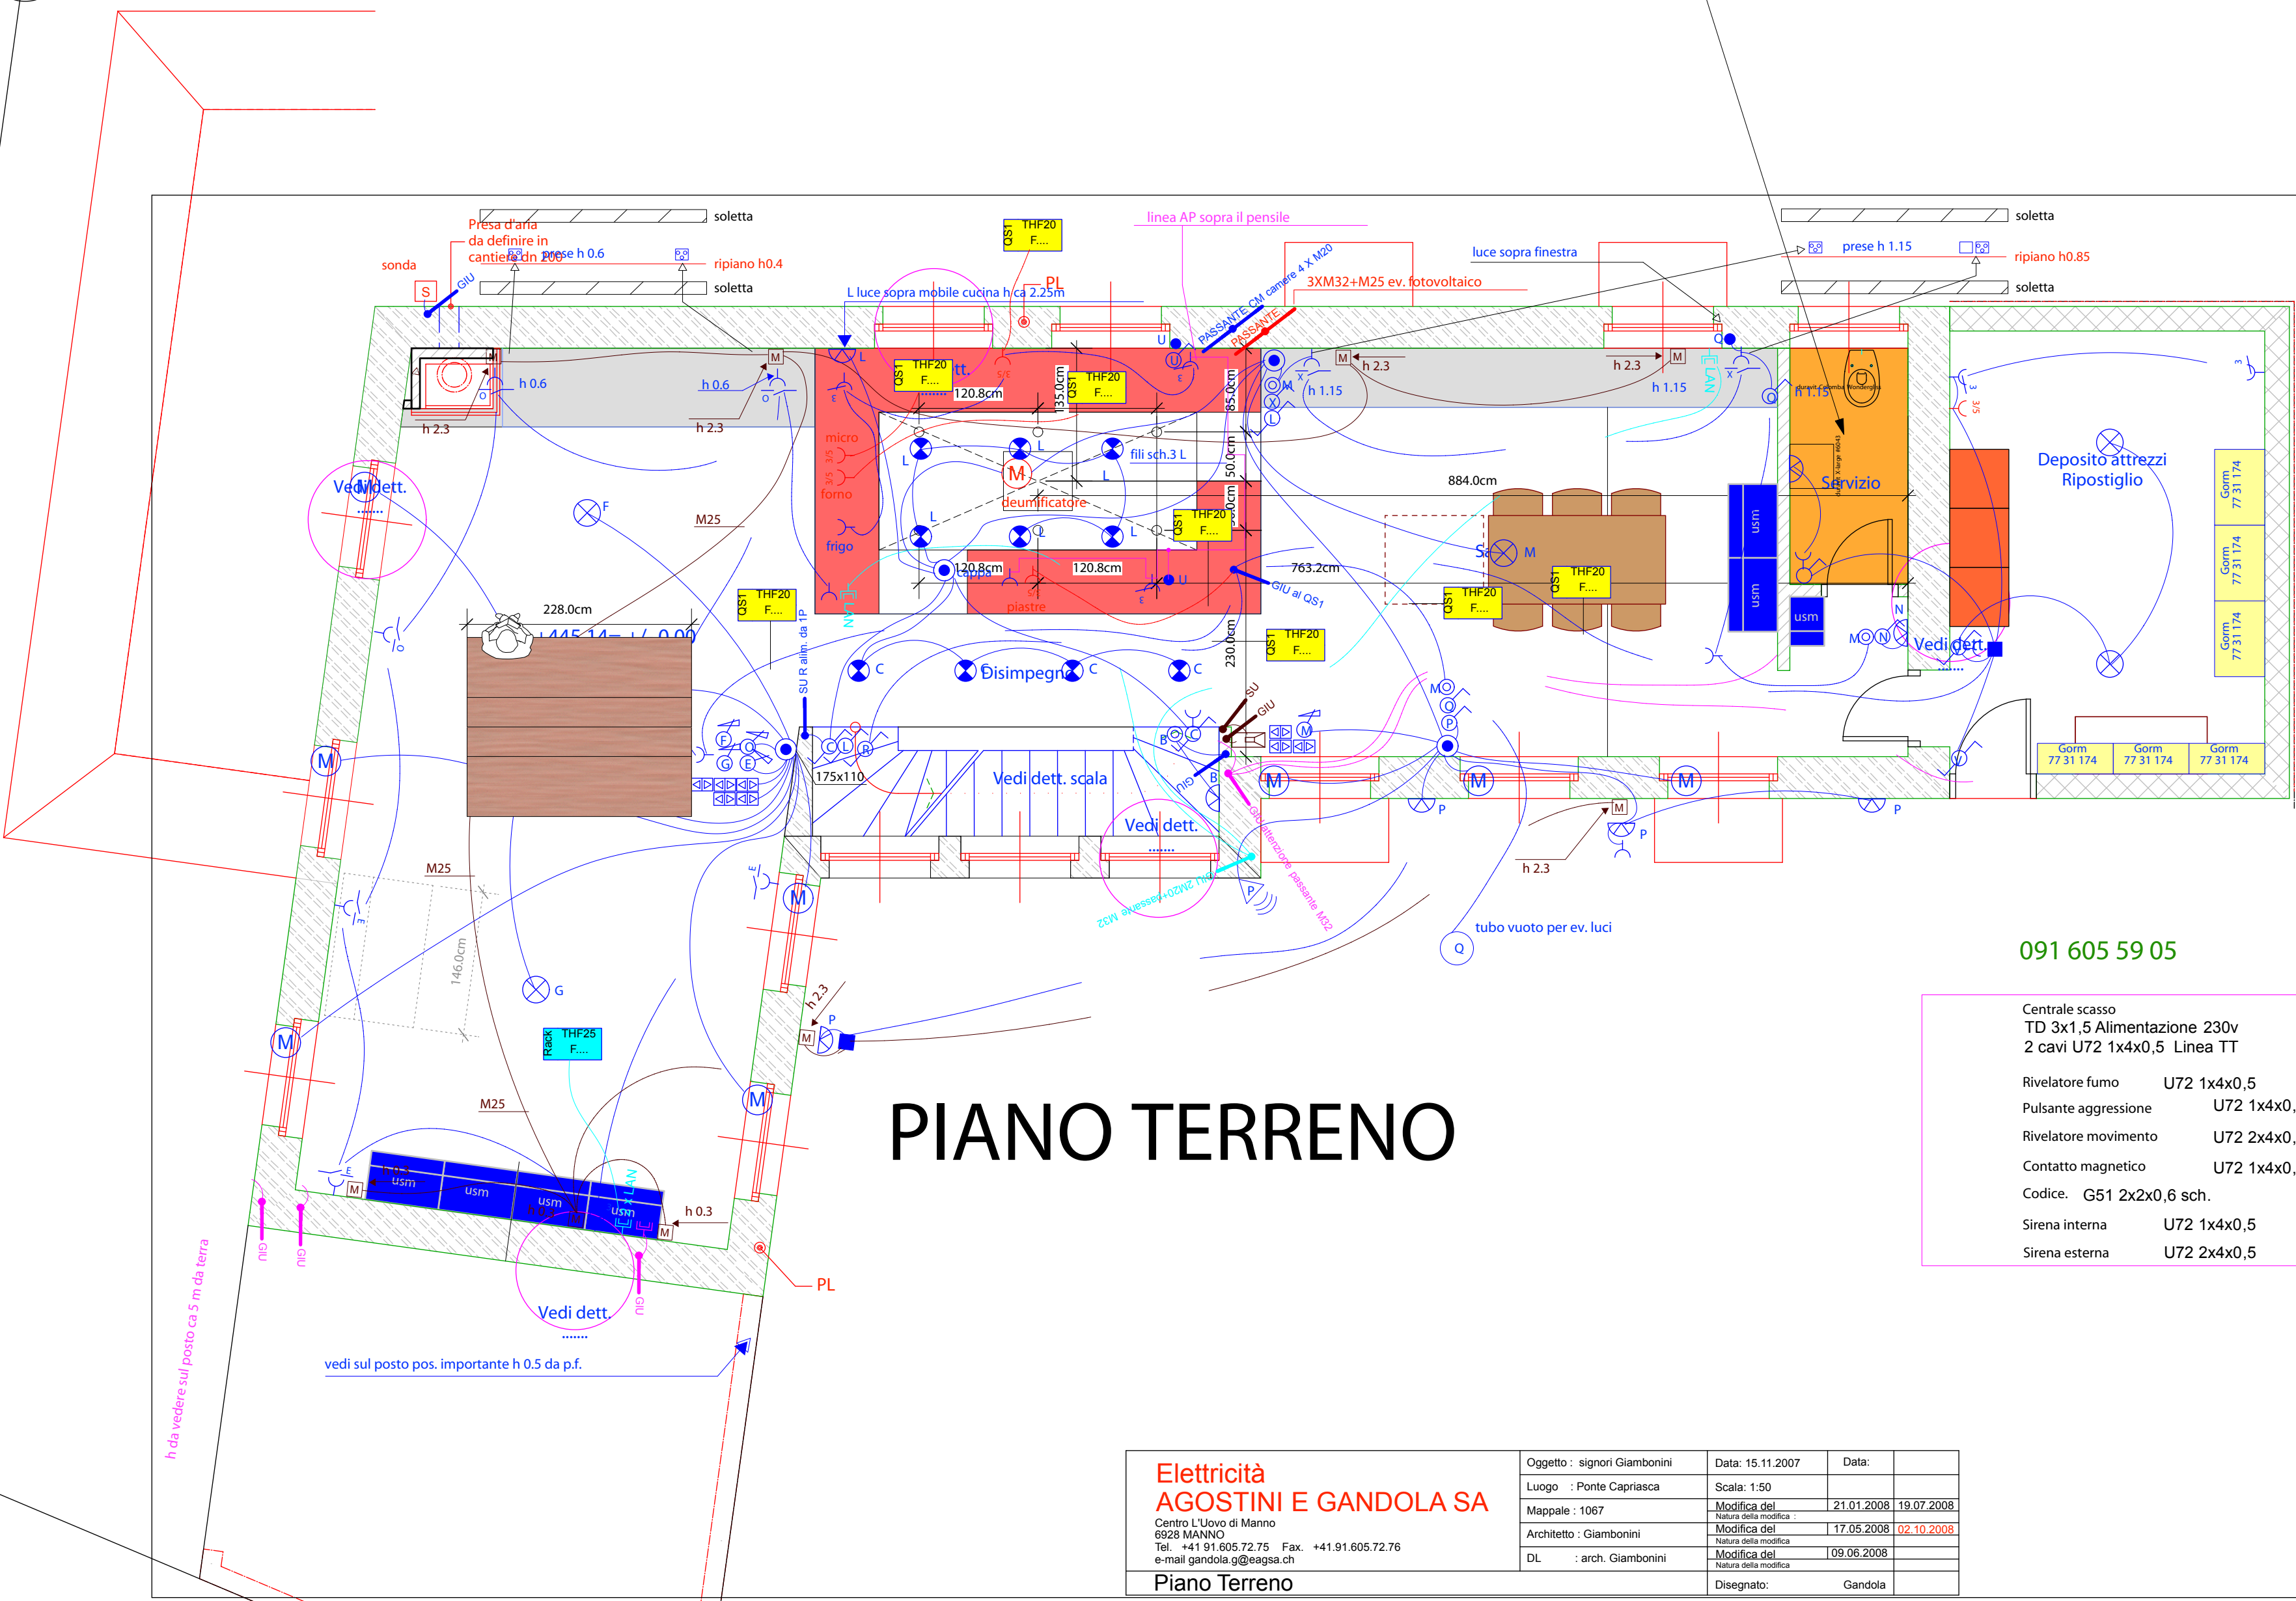

PIANO TERRENO

091 605 59 05

Centrale scasso	
TD 3x1,5 Alimentazione 230v	
2 cavi U72 1x4x0,5 Linea TT	
Rivelatore fumo	U72 1x4x0,5
Pulsante aggressione	U72 1x4x0,5
Rivelatore movimento	U72 2x4x0,5
Contatto magnetico	U72 1x4x0,5
Codice. G51 2x2x0,6 sch.	
Sirena interna	U72 1x4x0,5
Sirena esterna	U72 2x4x0,5

Elettricità AGOSTINI E GANDOLA SA Centro L'Uovo di Manno 6928 MANNO Tel. +41 91.605.72.75 Fax. +41.91.605.72.76 e-mail gandola.g@eagsa.ch	Oggetto : signori Giambonini	Data: 15.11.2007	Data:	
	Luogo : Ponte Capriasca	Scala: 1:50		
	Mappale : 1067	Modifica del	21.01.2008	19.07.2008
	Architetto : Giambonini	Natura della modifica	17.05.2008	02.10.2008
	DL : arch. Giambonini	Natura della modifica	09.06.2008	
	Piano Terreno	Disegnato:	Gandola	