


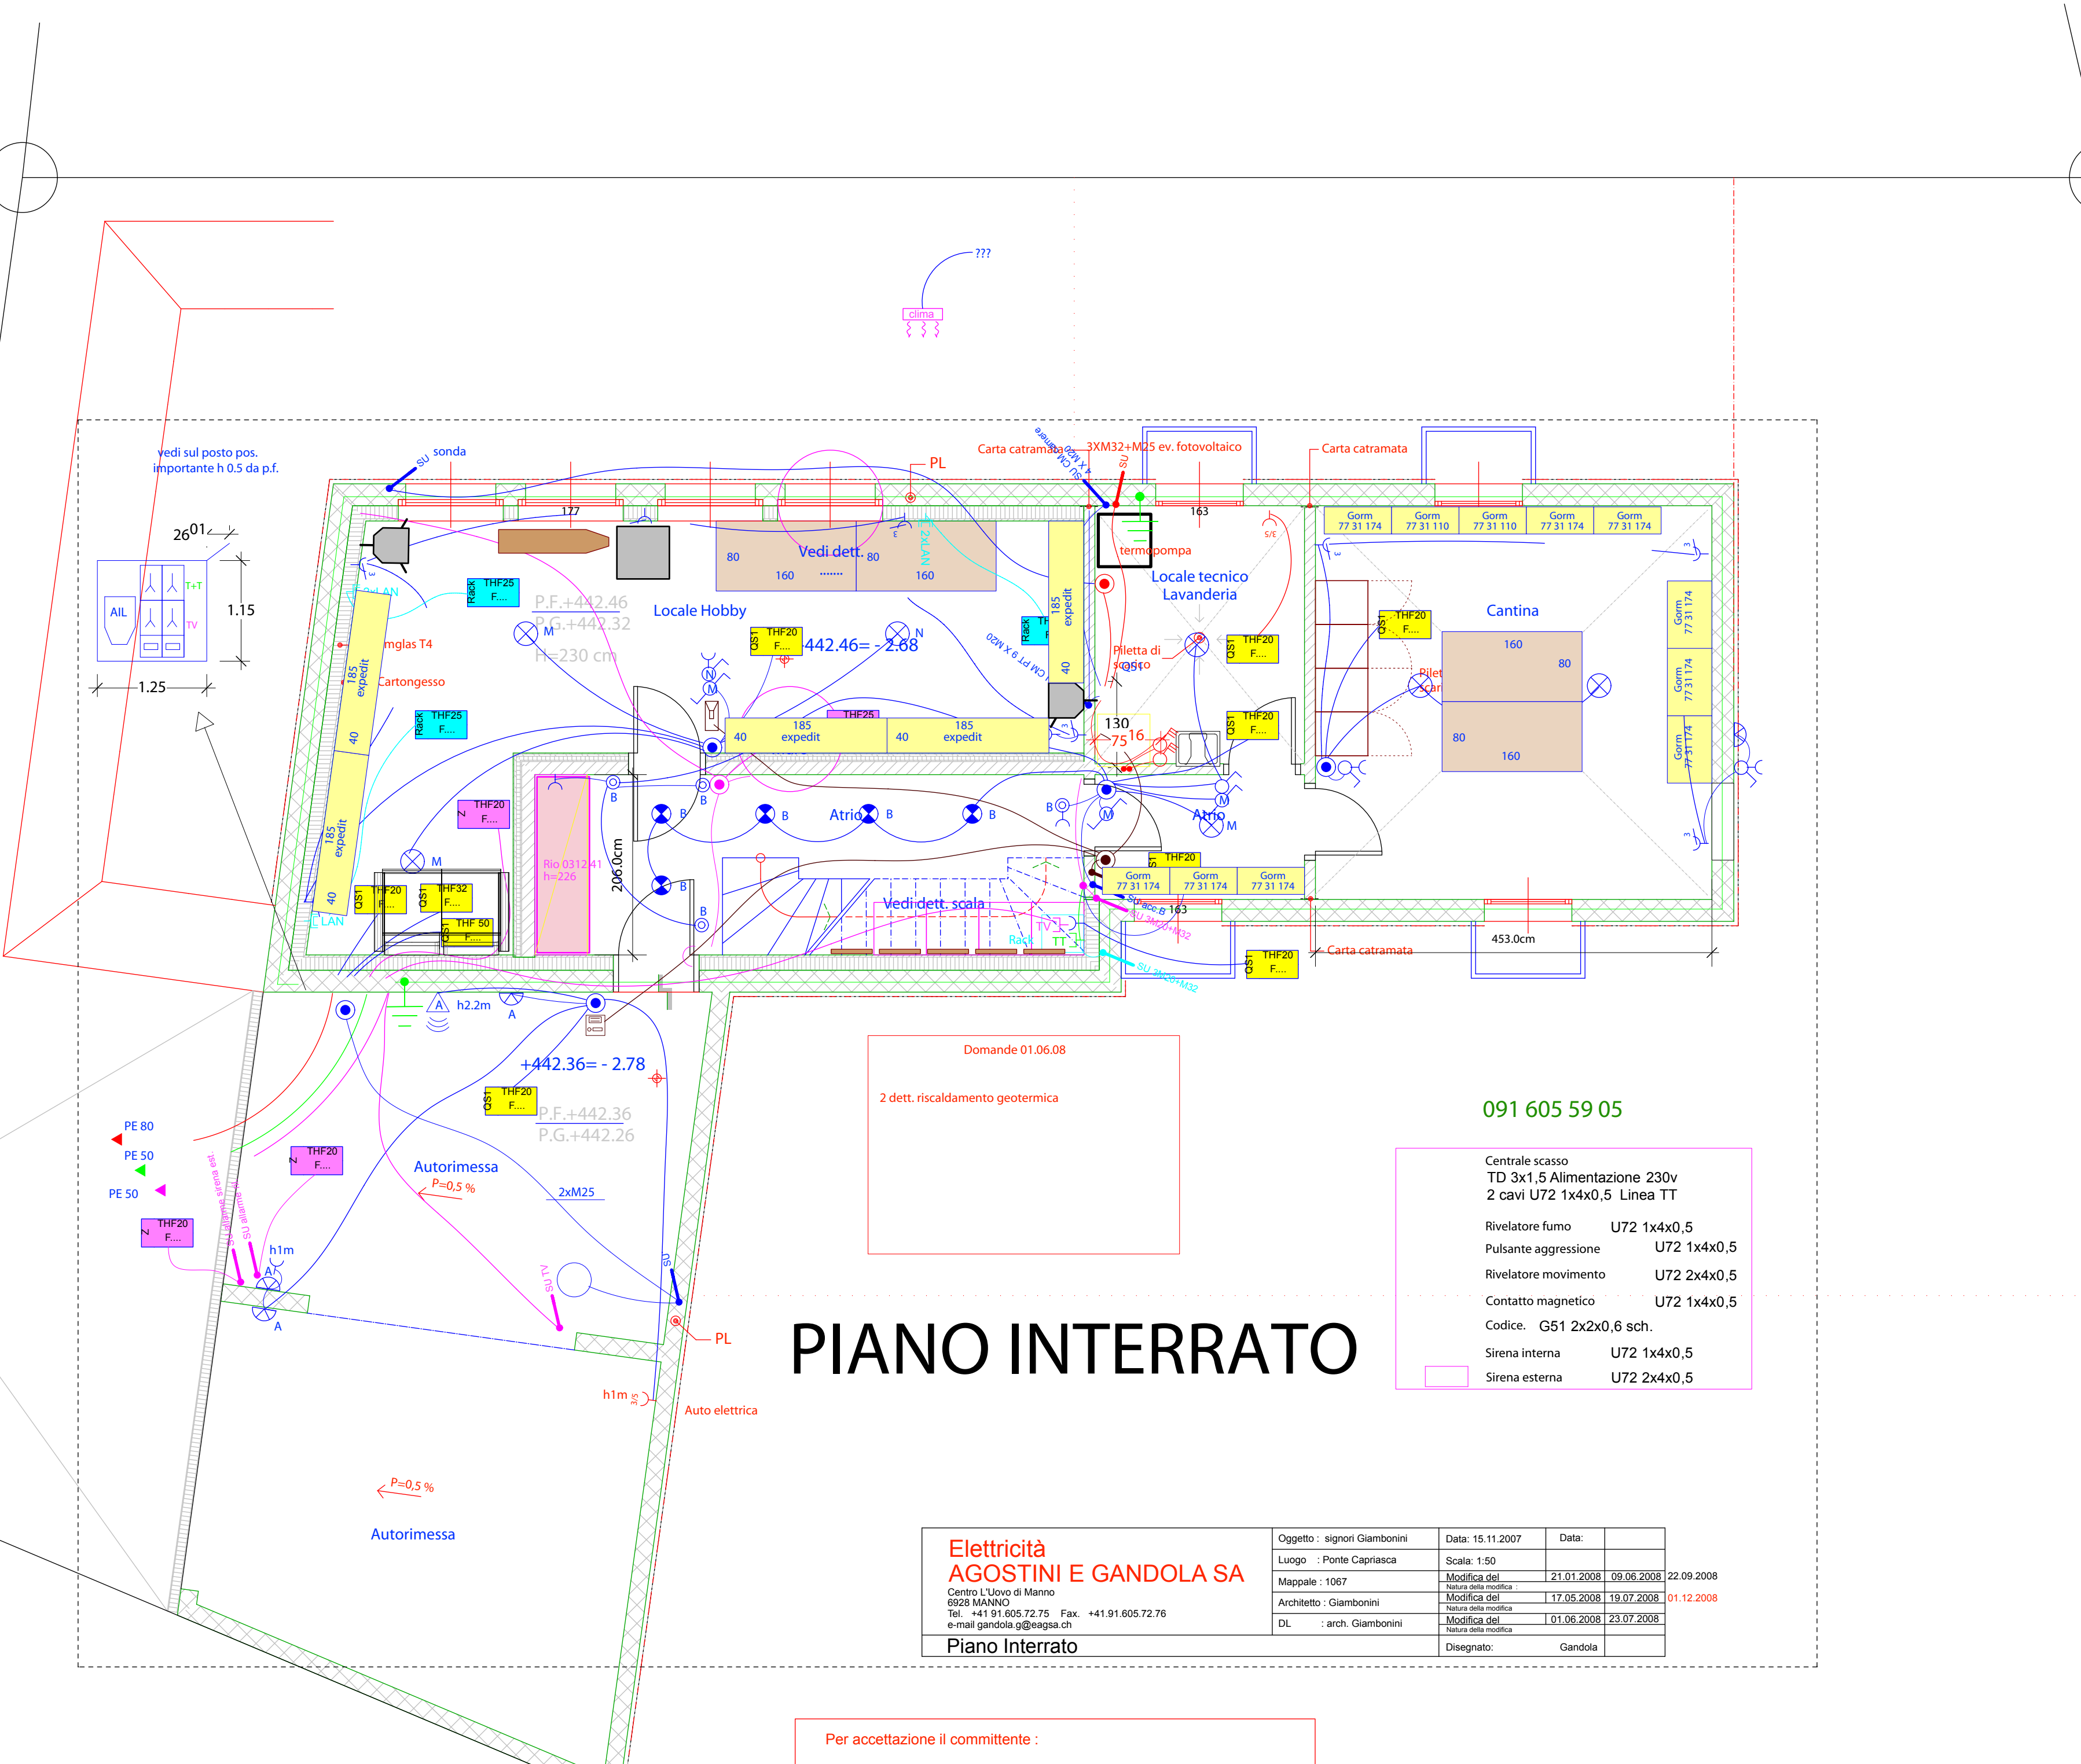

PIANO INTERRATO

Domande 01.06.08

2 dett. riscaldamento geotermica

091 605 59 05

- Centrale scasso
TD 3x1,5 Alimentazione 230v
2 cavi U72 1x4x0,5 Linea TT
- Rivelatore fumo U72 1x4x0,5
Pulsante aggressione U72 1x4x0,5
Rivelatore movimento U72 2x4x0,5
Contatto magnetico U72 1x4x0,5
Codice G51 2x2x0,6 sch.
Sirena interna U72 1x4x0,5
Sirena esterna U72 2x4x0,5

Elettricità AGOSTINI E GANDOLA SA Centro L'Uovo di Manno 6928 MANNO Tel. +41 91.605.72.75 Fax. +41.91.605.72.76 e-mail gandola.g@eagsa.ch	Oggetto : signori Giambonini	Data: 15.11.2007	Data:	
	Luogo : Ponte Capriasca	Scala: 1:50		
	Mappale : 1067	Modifica del	21.01.2008	09.06.2008
	Architetto : Giambonini	Natura della modifica	17.05.2008	19.07.2008
	DL : arch. Giambonini	Modifica del	01.06.2008	23.07.2008
Piano Interrato	Disegnato:	Gandola		

Per accettazione il committente :