



piano primo

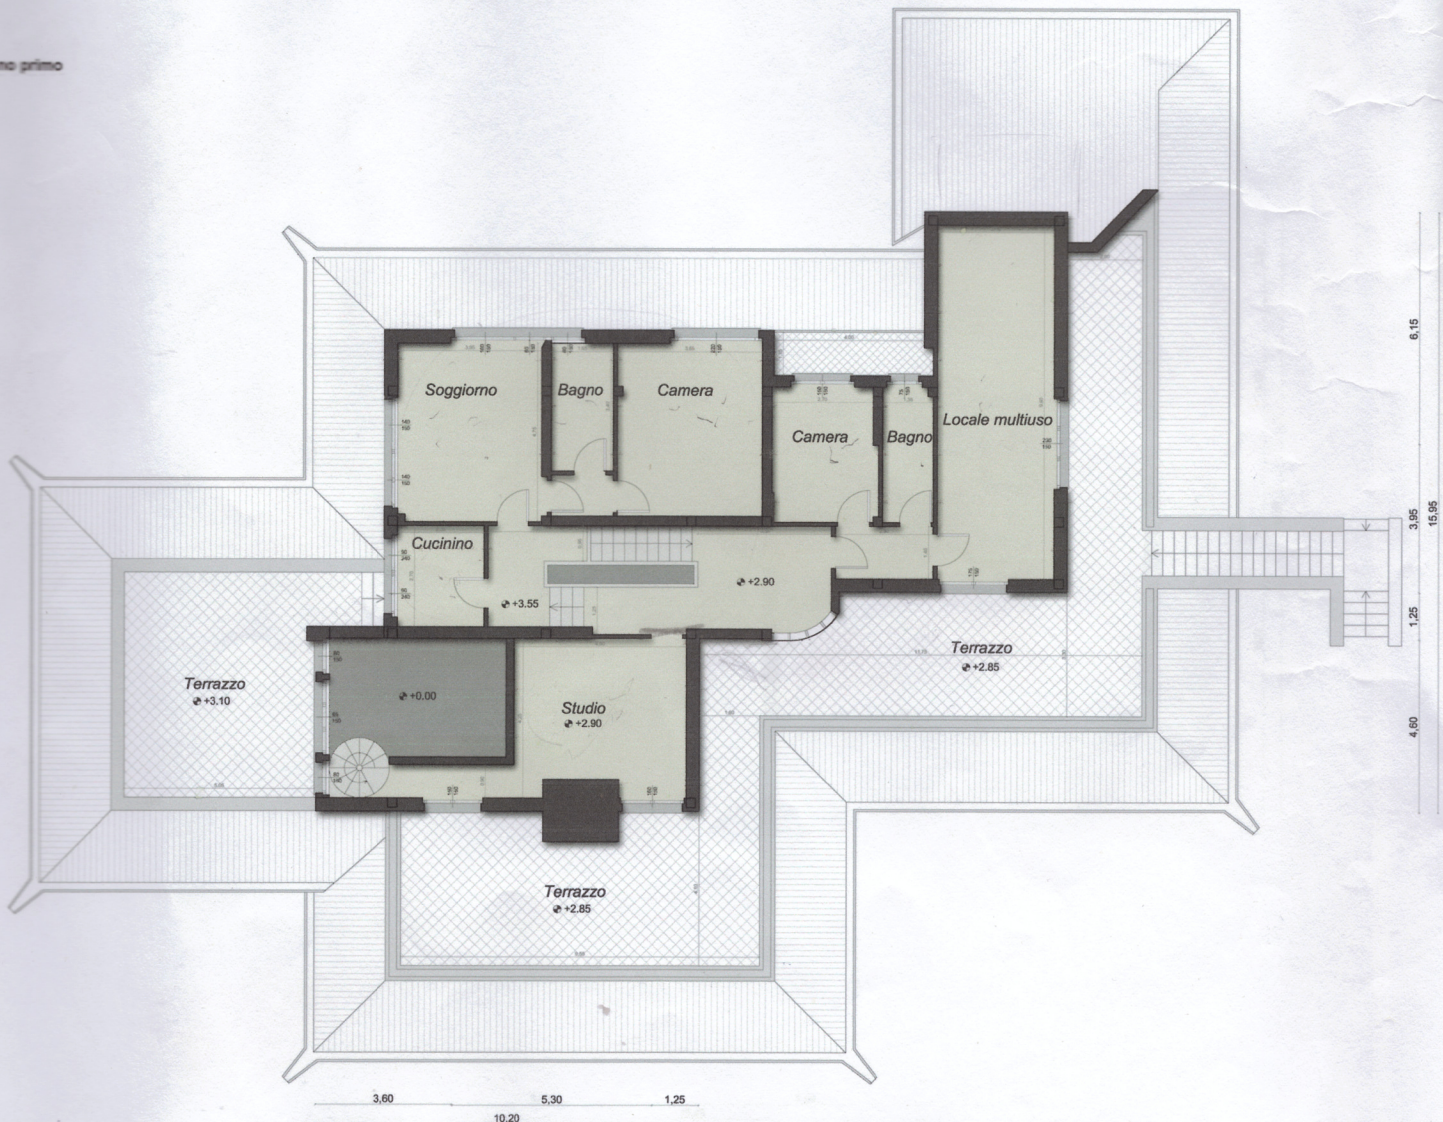

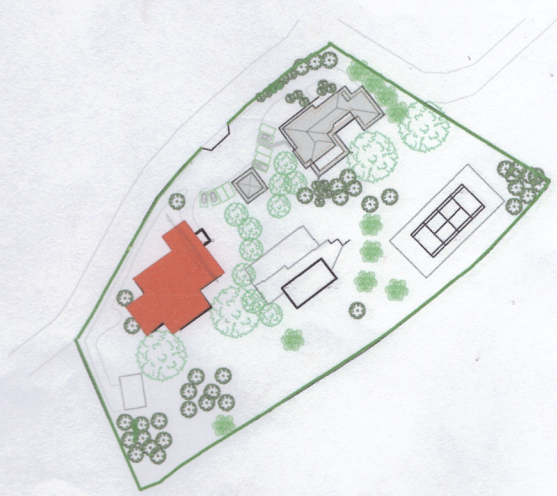

IMMOBILE in Cavallasca via dei Brivi, 23

PROPRIETA' Guarisco

S.C.I.A DIVISIONE UNITA' IMMOBILIARE

PIANTE STATO DI FATTO Villa A 1:100

TAV.1

ARCH. DOMENICO DI GIGLIO

COMO via Martino Anzi 8 tel.031-300991 fax 031-304584

e-mail digiglio.d@tin.it