

B
C
D
E
F
G
H
J
K
L
M
N
O
P
Q
R
S
T
U
V


± 0.00 = 420.74
Fertig Boden Treppenhaus EG Riedmattstrasse 14

Legende:

- Beton
- Backstein
- Kalksandstein
- nachträglich aufgemauert
- Gips-Ständerwand
- Abbruch
- Neu
- Pluvia-Dachentwässerungsleitungen

Türhöhen von OK höherem fertig Boden (bzw. Schwelle) bis UK Sturz roh

- = feuerhemmend E1 30
- = E1 30 mit Türschliessler
- = rauchdicht E 30
- = Lamellenstoren
- = Motorantrieb

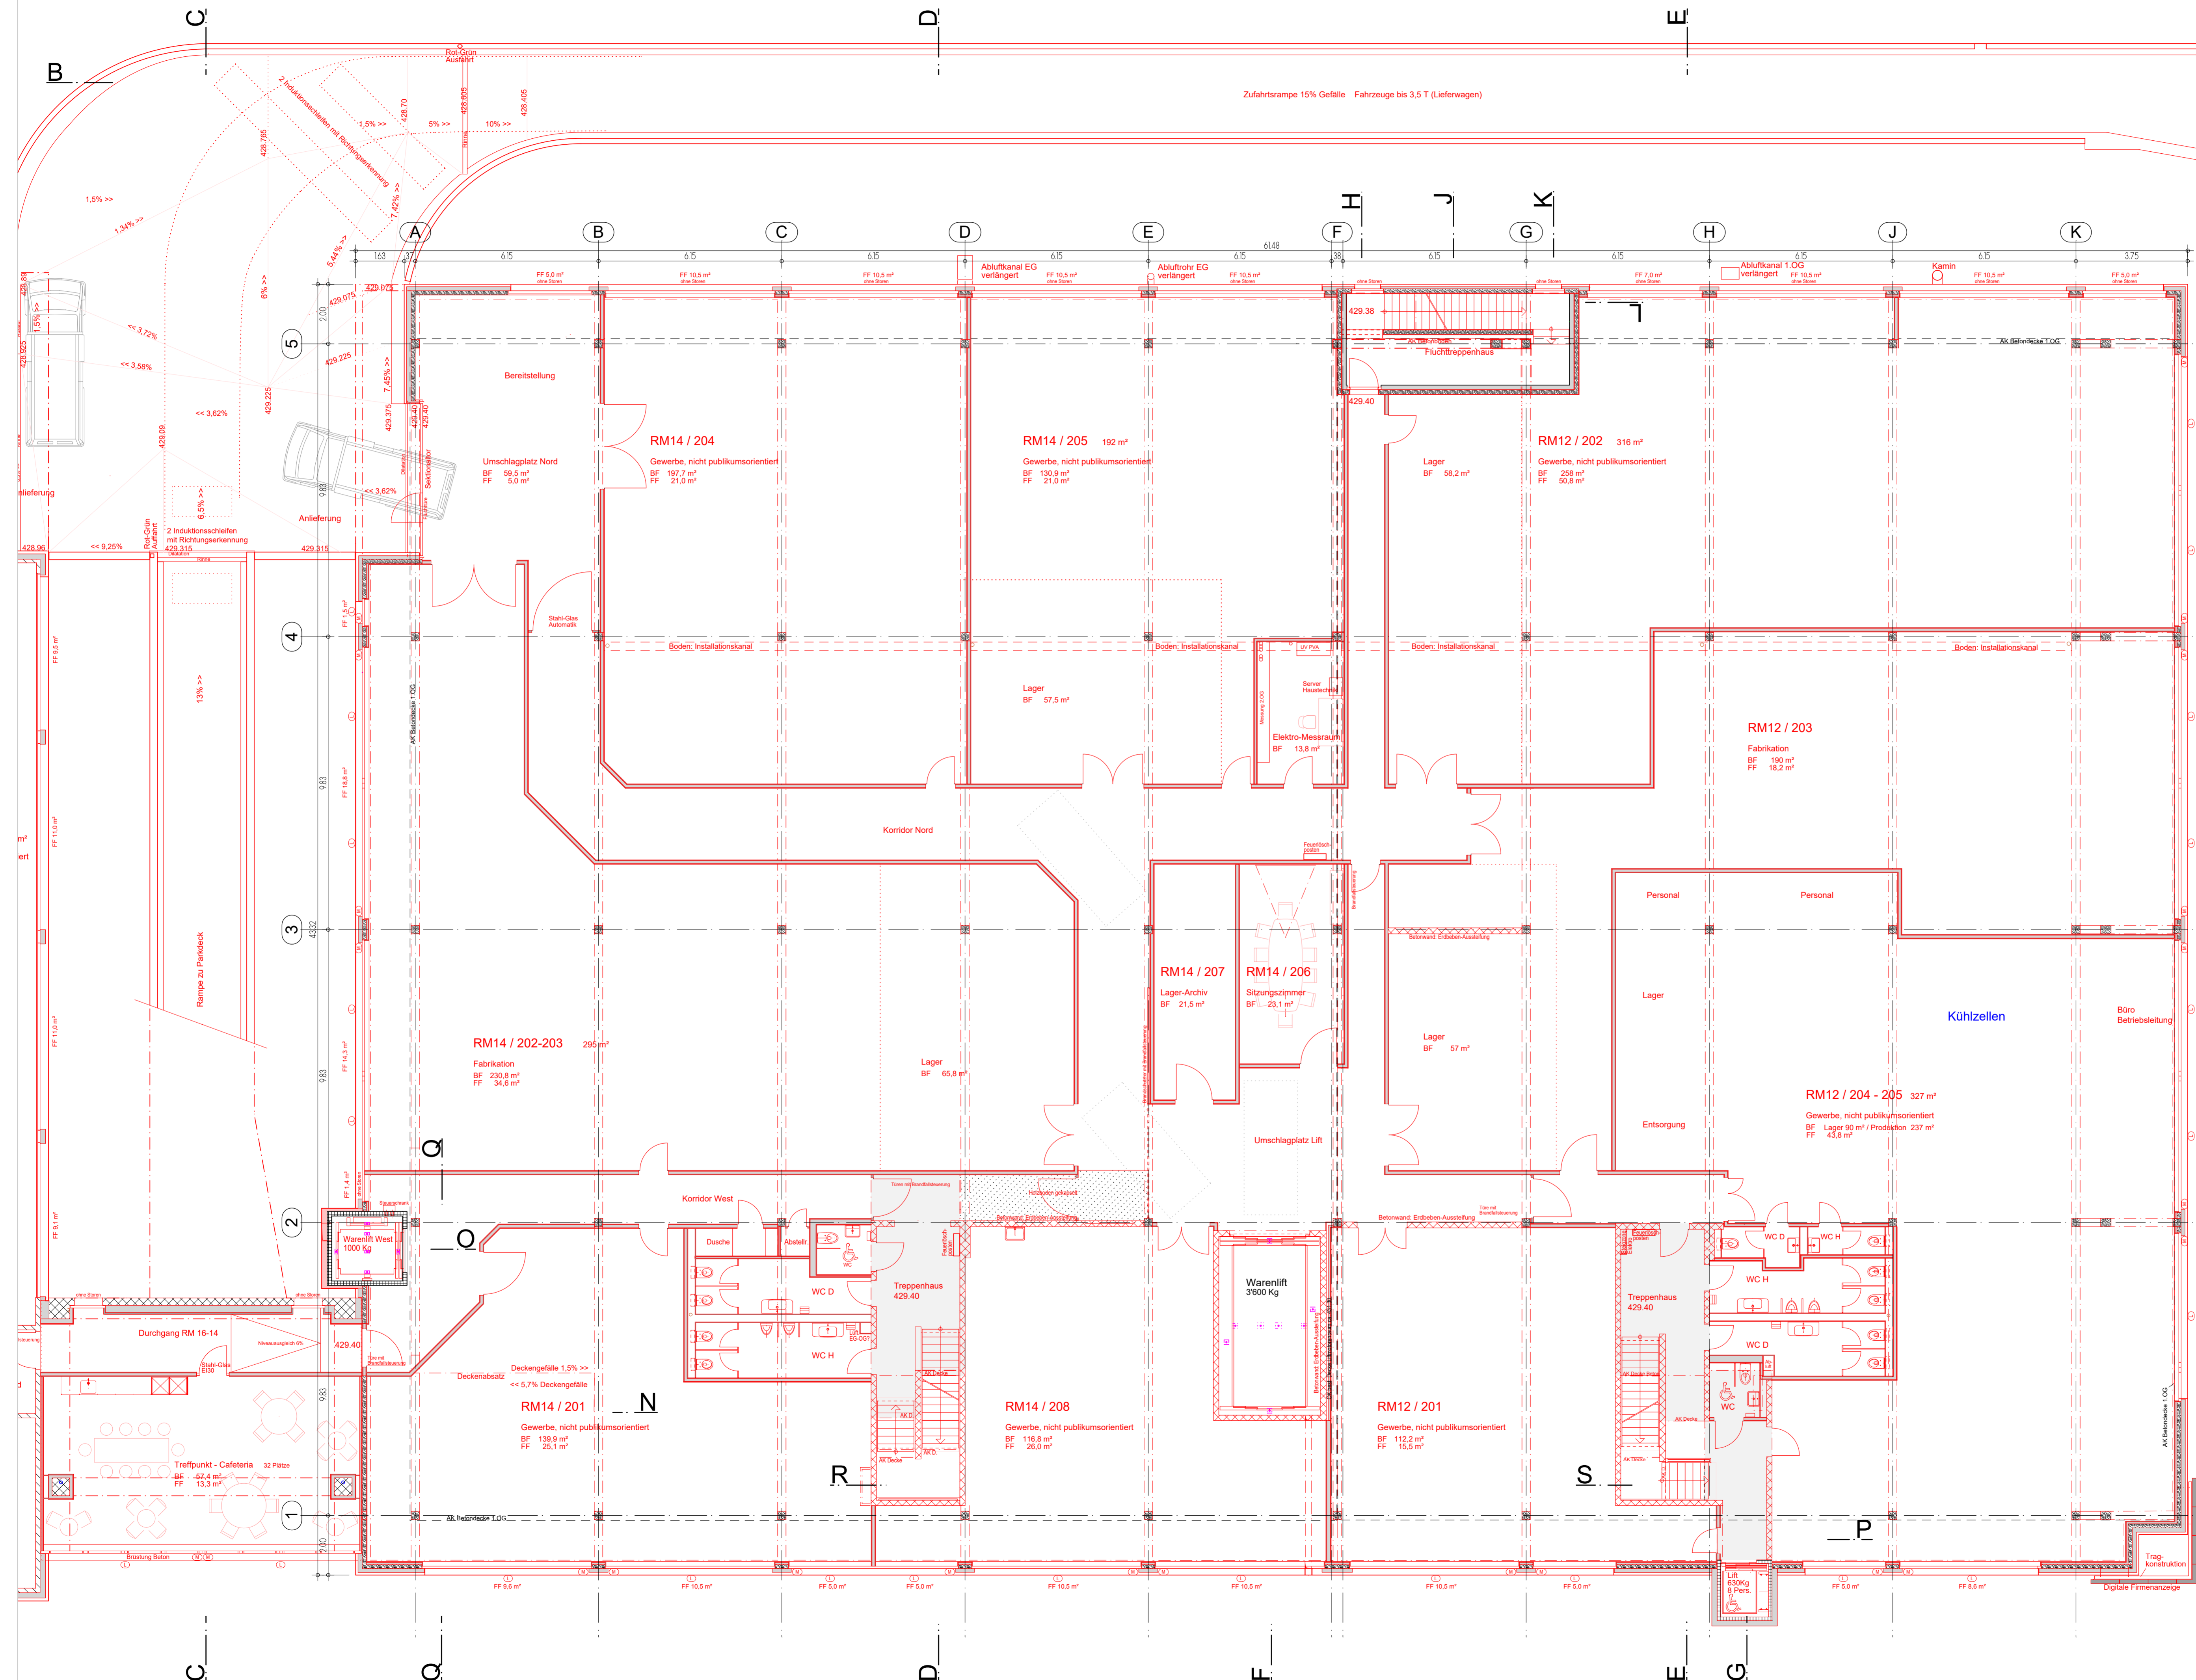

A

P

S

R

Q

N

D

F

E

G

C

B