



ÜBERBAUUNG JUNKERNGASSE, H. HUNZIKER AG, JUNKERN-KIRCHGASSE, 5024 SUHR

TIEFGARAGE	1:50
LEUTWYLER & SANDMEIER	ARCHITEKTEN
OBERE DORRSTRASSE 6	5024 SUHR
6/16/30	GEZ.: DG
DAT.: 30.01.15	REV.: / /
FORM.: 155890	TEL.: 062 / 237-44 45
	FAX: 062 / 842 28 25

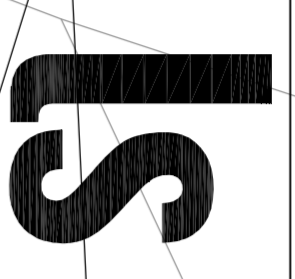


±0.00 = 401.00 M. Ü. M. = 270 M HÖHER ALS PP 4465

- LEGENDE**
- BETON
 - BACKSTEIN
 - KALKSANDSTEIN
 - HOLZKONSTRUKTION
 - WÄRMEDÄMMUNG
 - MISAPOR
 - BETON
 - OK-FER-SCHWELLE
 - OK-FER-BRÜSTUNG
 - UK-ROH-BÄNDE
 - UK-ROH-STÜTZ
 - KUNSTSTENSCHWELLE
 - KFB. = KUNSTSTENSCHWELLE
 - MSW. = METALLSCHWELLE
 - MFB. = METALLFERNERBAHK
 - ELEKTROKABELSTROMANTRIEB
 - KURBELANTRIEB
 - VERBUNDWÄRMESTREIFEN
 - RAE. =

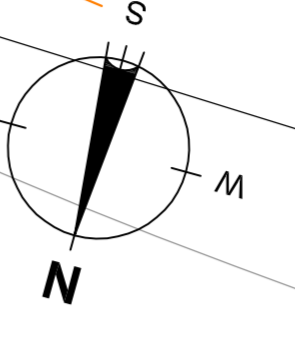

ALLE MASSE SIND ROHMASSE UND SIND AM BAU VOM UNTERNEHMER ZU KONTROLLIEREN !

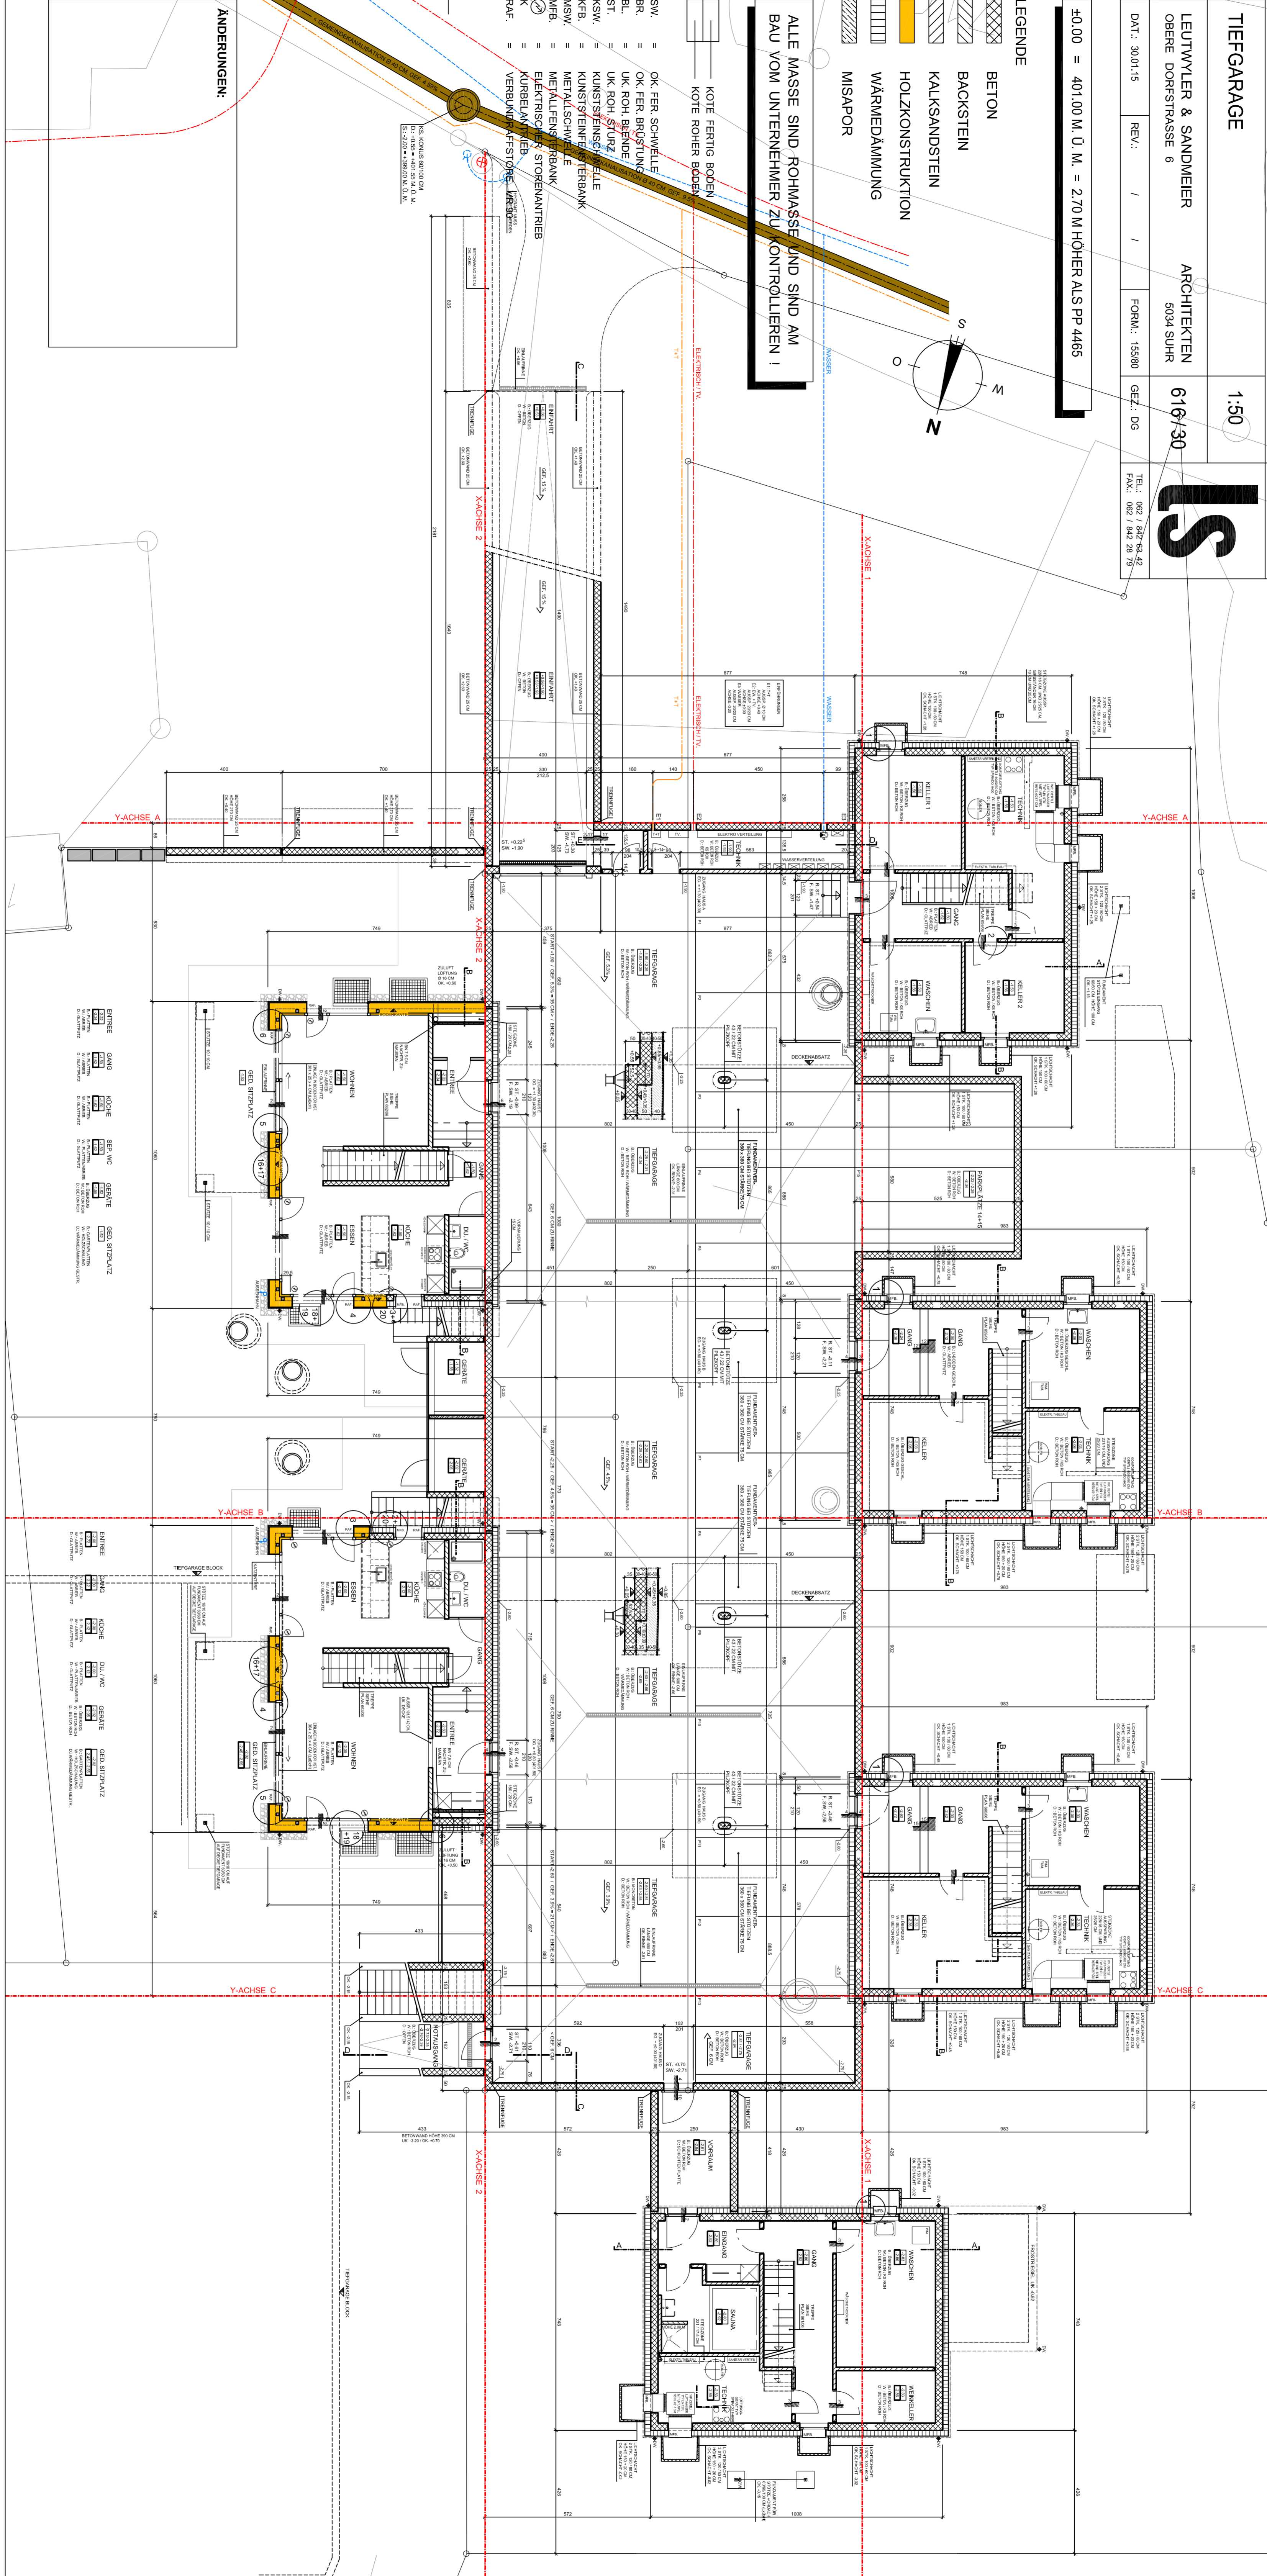

ÄNDERUNGEN: