

B

A

AUSBAU 1. UNTERGESCHOSS

-101	ZIMMER 1	BODEN: WAND: DECKE:
-102	BAD	BODEN: WAND: DECKE:
-103	ZIMMER 2	BODEN: WAND: DECKE:
-104	WO/ESSENKÜ	BODEN: WAND: DECKE:
-105	GÄSTE-WC	BODEN: WAND: DECKE:
-106	ENTREE	BODEN: WAND: DECKE:
-107	WO/ESSENKÜ	BODEN: WAND: DECKE:
-108	ZIMMER	BODEN: WAND: DECKE:
-109	DUSCH	BODEN: WAND: DECKE:
-110	ENTREE	BODEN: WAND: DECKE:
-111	GÄSTE-WC	BODEN: WAND: DECKE:
-112	TREPPENHAUS	BODEN: WAND: DECKE:

AUSBAU 2. UNTERGESCHOSS

-201	VELOS/MOTOS	BODEN: WAND: DECKE:
-202	DISPONIBEL	BODEN: WAND: DECKE:
-203	KELLER 3	BODEN: WAND: DECKE:
-204	KELLER 1	BODEN: WAND: DECKE:
-205	KELLER 2	BODEN: WAND: DECKE:
-206	INSTALLATION	BODEN: WAND: DECKE:
-207	ZUGANG	BODEN: WAND: DECKE:
-208	VORPLATZ	BODEN: WAND: DECKE:

LEGENDE:

- EISENBETON
- MODUL-BACKSTEIN
- CALMO
- KALKSANDSTEIN
- DECKENISOLATION
- DAEMMUNG

Sämtliche Masse sind Rohmasse ! Sie sind vom Unternehmer am Bau zu überprüfen. Allfällige Unstimmigkeiten sind der Bauleitung zu melden.


F.=	OK.Fertig Boden
R.=	OK.Roher Boden

Türhöhen: OK.höherer fertig Boden - UK.roher Sturz
Fensterhöhen: OK.Fensterbank - UK.fertig Sturz

+/- 0.00 = 488.52 M.ü.M. => EINGANG WHG EG INNEN / BEZUG PP 3652 = 471.75 ü.M.

NEUBAU MFH Schlimbergstrasse 14 8802 Kilchberg	PLANNR.	20
AUSFÜHRUNG	GEZ.	SPI
1. + 2. UNTERGESCHOSS 1:50	DATUM	13.05.2020
DONALD SPITZER ARCHITEKTEN AG	FORMAT	60 x 126
SCHÜTZENWISSTRASSE 13 8124 MAUR	REV.	21.09.2020
TEL. 044/940.01.51 E-MAIL spitzer.arch@bluwin.ch	REV.	07.10.2020

GRUNDRISS
1. UNTERGESCHOSS

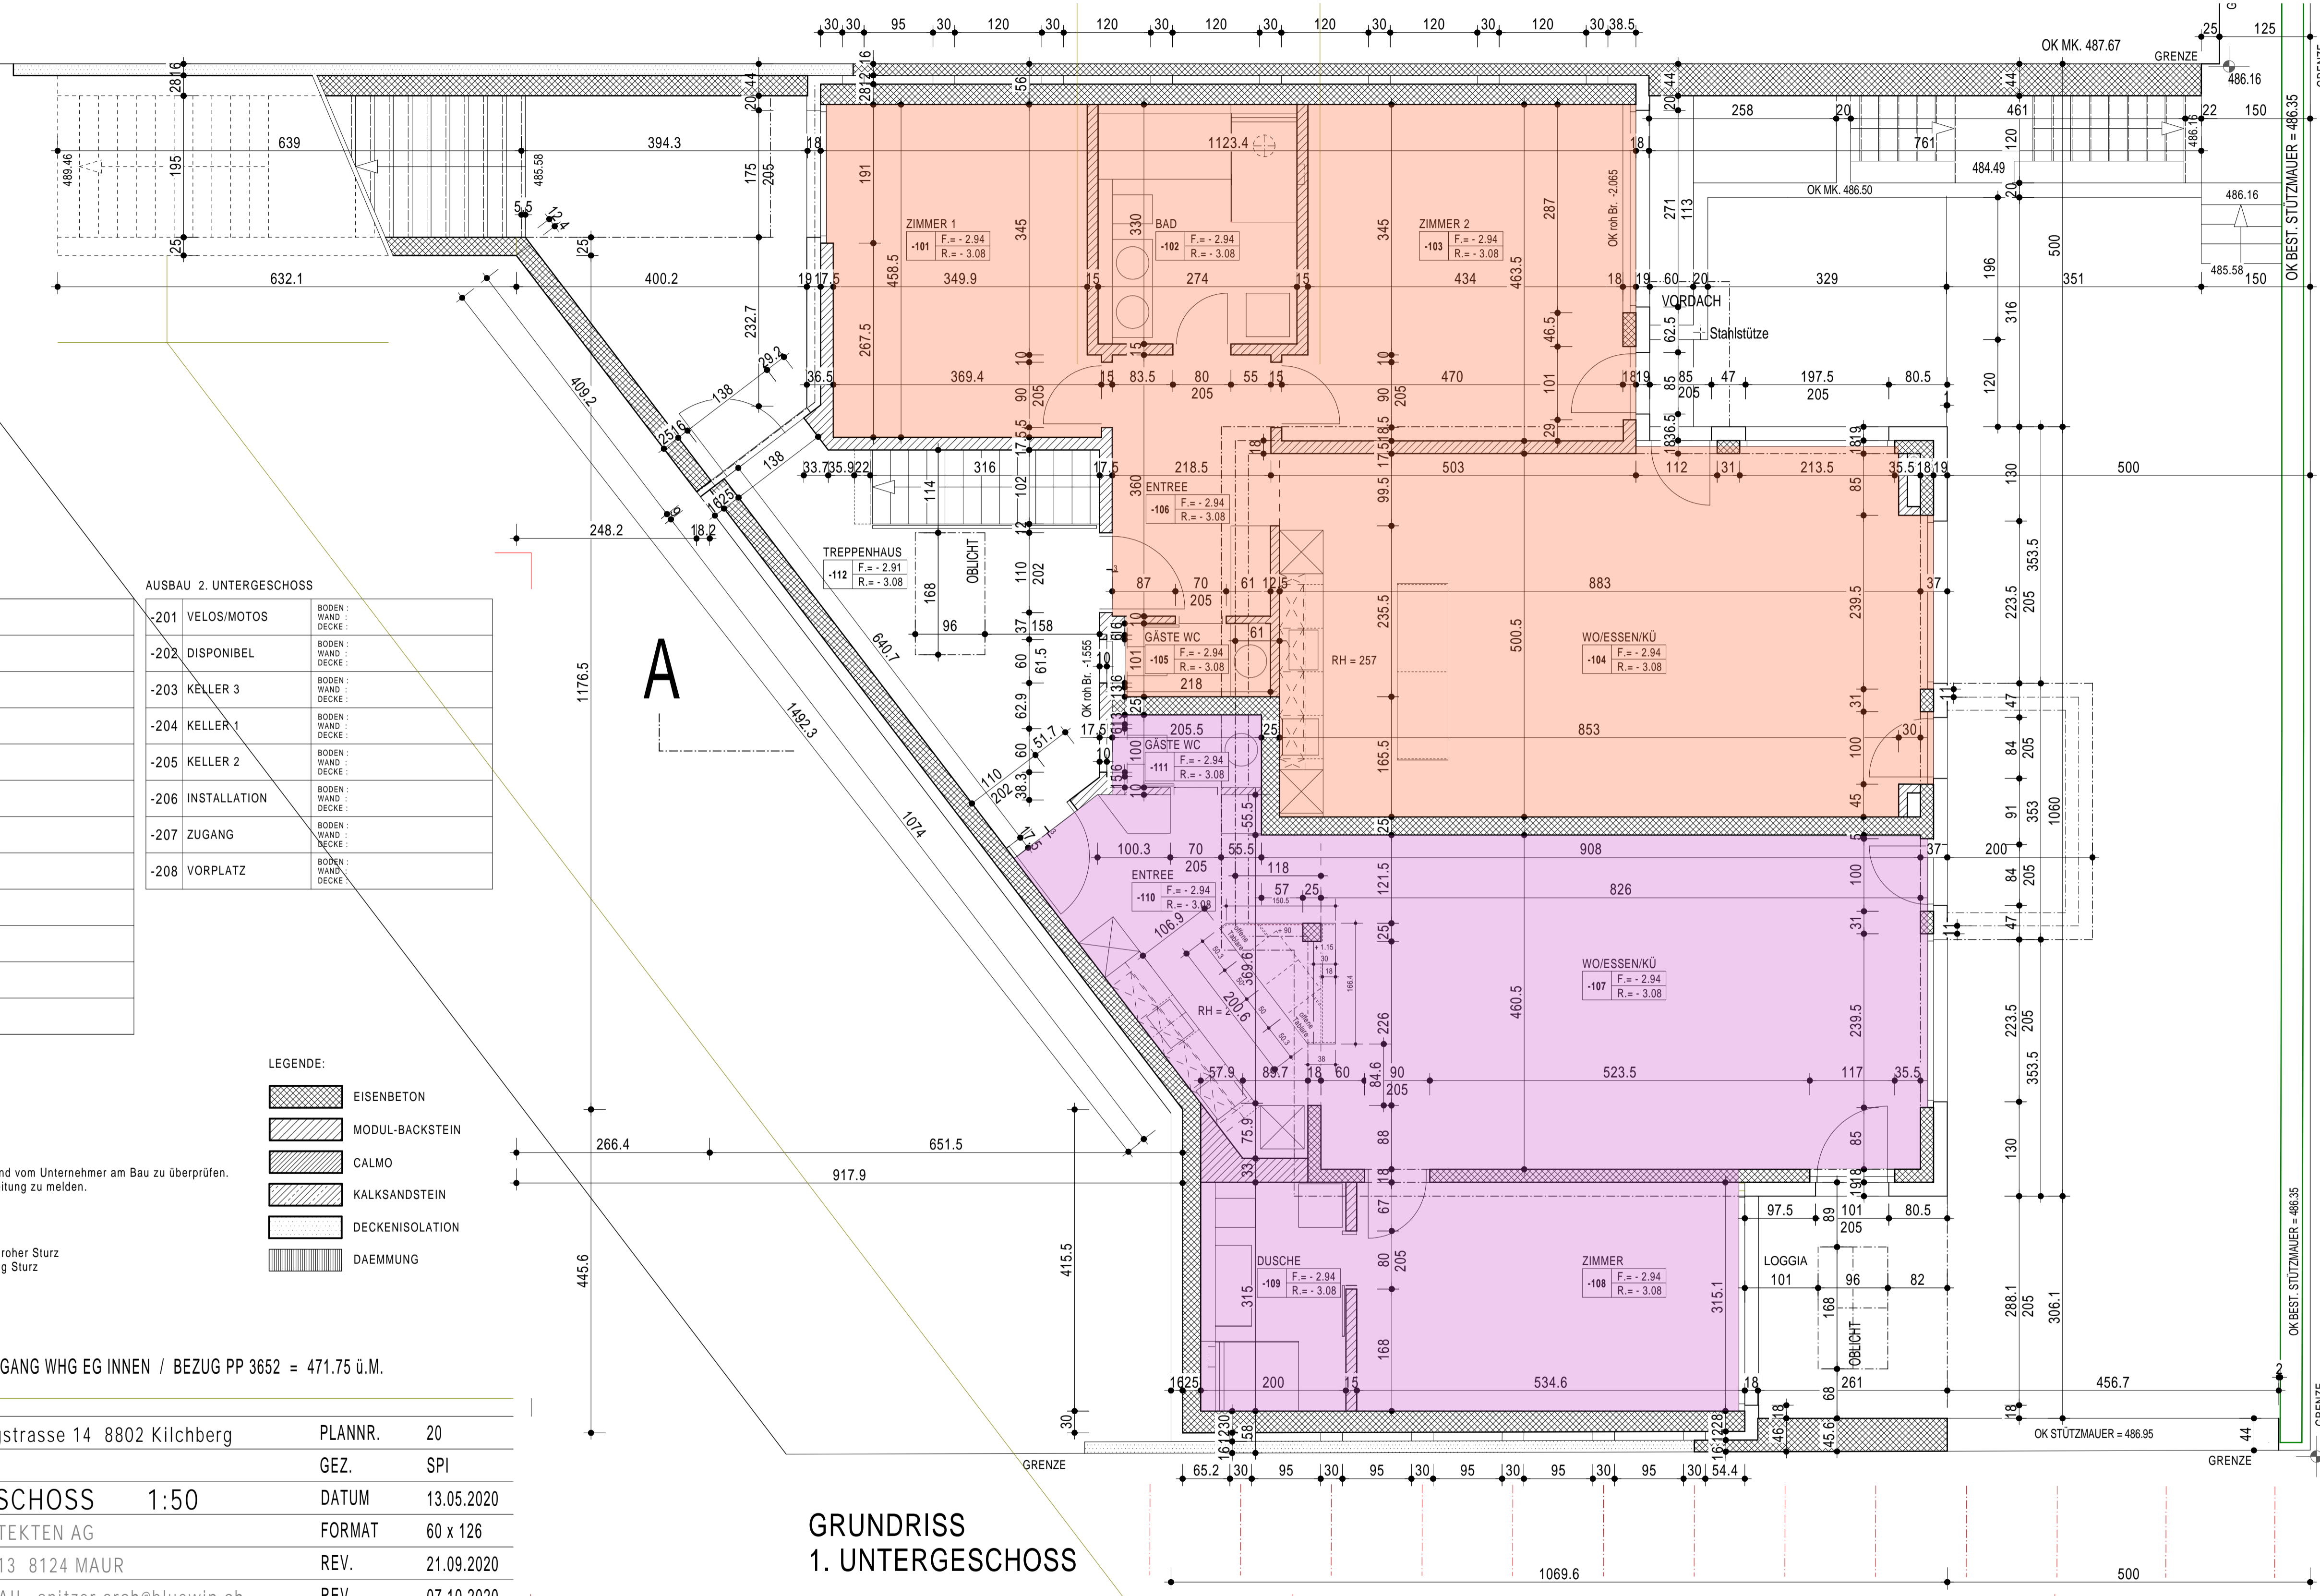

GRENZE

GRENZE