priora

Priora Generalunternehmung AG, Geschäftsstelle Zürich, Schörenmoosstrasse 77, 8052 Zürich
T +41 43 495 90 00, F +41 43 495 90 10, teamzh@priora.ch, www.priora.ch

v o g e l architekten

Vogel Architekten AG, Baslerstrasse 15, 4310 Rheinfelden
T +41 61 836 11 11, F +41 61 836 11 22, mail@v-a.ch, www.vogelarchitekten.ch

ED Real Invest — Franke Weg 7, 4310 Rheinfelden


Dorfzentrum Meisterschwanden — 5616 Meisterschwanden

B - 1.OG Teil 1 — 1:50

COP-MS	PlanGr.: 840 x 891 (0.75m²)	1020- WP-404	/B
	Gez.: kasa - Planfreigabe: 23.04.2013	Proj.Nr. Plan.Nr.	Index

± 0.00 = 501 m.ü.M.

Plotdatum: 31.07.2013 19:08:36

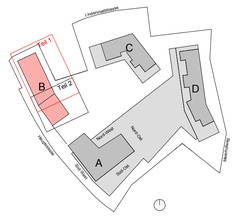

Alle Masse sind Rohmasse.
ACHTUNG: Türhöhen ab OK Fertigboden bis UK roher Sturz!
Türzargen sind so zu wählen, dass das Durchgangsmass im Lichten 0.8 m beträgt!
Der Ausführende ist verpflichtet, alle Bestandsmasse, Planmasse und Plankoten vor Arbeitsbeginn zu überprüfen. Für allfällige Mängel, die aus nichtbeachten dieser Vorschrift entstehen, haftet der Unternehmer.

Der Ausführungsplan ist nur in Verbindung mit dem gültigen Ingenieurplänen sowie den Ausführungs- u. Aussparungsplänen aller Fachplaner zu verwenden.
Bedenken sind vor Ausführung umgehend dem Bauleiter anzumelden.

Übergänge unterschiedlicher Materialien: bei Mauerwerk Putzgewebe aufbringen.

Haustrennwände:
Schallschutzisolationsplatten mit um die Hälfte nach oben und seitlich versetzten Stössen.
Gegen Feuchtigkeit während der Bauphase schützen.

Auflagerung Treppen gemäss Schallschutzgutachten.

Aussparungen+Einlagen gemäss separatem Plan

Revisionen			
Nr	Datum	Gez	
A	17.07.2013	ragu	Dachausstieg
B	31.07.2013	roen	TRH Wand tragend

Legende

Wände

- Wärmedämmung
- Beton
- Backstein tragend
- Backstein nichttragend
- Kalksandstein nichttragend
- Trockenbau
- Steigzonen HLSK
- abgehängte Decke
- Isokorb

Abkürzungen

BF: Bodenfläche
FF: Fensterfläche

B: Rohmass Breite
H: Rohmass Höhe
T: Rohmass Tiefe
F: fertig
ST roh: UK Sturz roh
ST fertig: UK Sturz fertig
BR roh: OK Brüstung roh
BR fertig: OK Brüstung fertig
AK: ausserkant
OK: oberkant
UK: unterkant
iL: im Licht
U: Umfang
SW: OK Schwelle
UKD: unterkant Decke
OKD: oberkant Decke
B: Boden
D: Decke
W: Wand
m ü.M.: Meter über Meer

DD: Deckendurchburch
DS: Deckenschlitz
BD: Bodendurchbruch
BS: Bodenschlitz
WD: Wanddurchbruch
WS: Wandschlitz

H: Heizung
L: Lüftung
S: Sanitär
E: Elektro
PS: Putzschrank

B: Beton
LB: Leichtbeton
M: Mauerwerk
MB: Backstein
MBL: Leichtbackstein
MC: Zementstein
MCL: Leichtzementstein
MK: Kalksandstein
MP: Porenbetonstein
MPL: Porenbetonleichtstein
BSH: Brettschichtholz


RAF: Rafflamellenstoren (VR90)
ROL: Rollladen
SEN: Senkrechtmarkisen
K: Kurbelantrieb
M: Motorantrieb
MFB: Metallfensterbank

GA: Glasausschnitt

BW: Badewanne
DU: Dusche

BO: Backofen
KH: Kochherd
KS: Kühlschrank
GWA: Geschirrwaschautomat
WM: Waschmaschine
TU: Tumbler
PS: Putzschrank

KA: Kanalisationsanschluss
BA: Bodenablauf

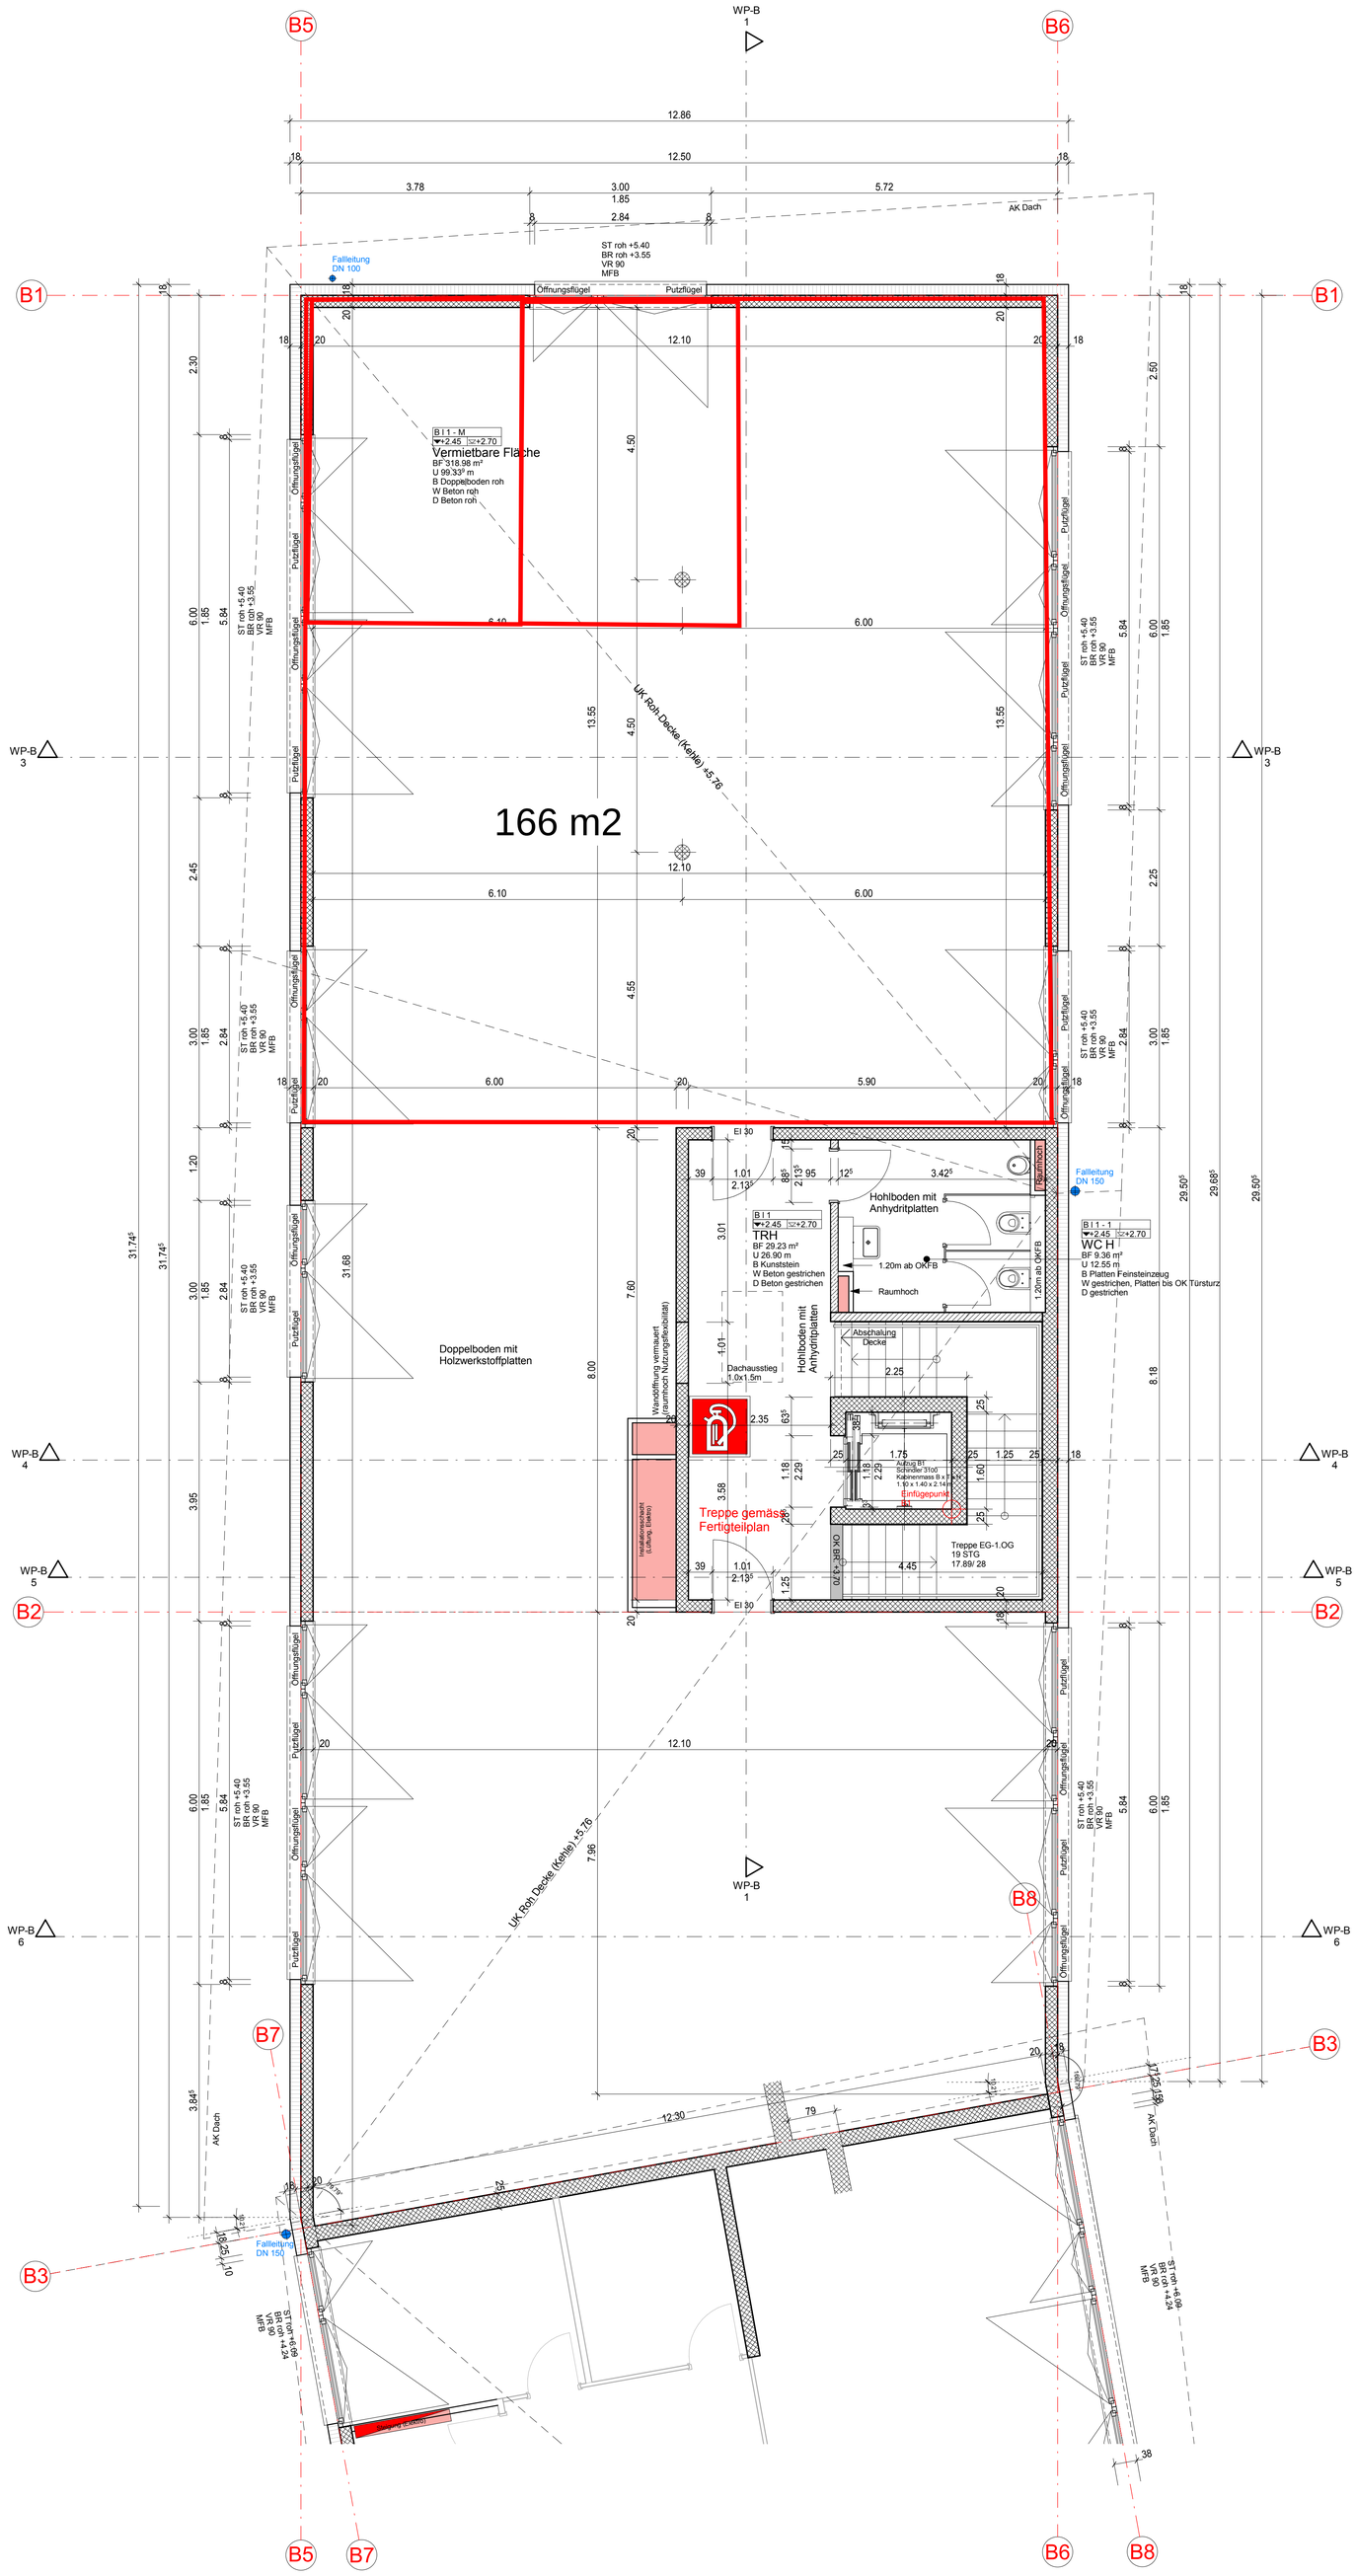

priora

Priora Generalunternehmung AG, Geschäftsstelle Zürich, Schärenmoosstrasse 77, 8052 Zürich
T +41 43 495 90 00, F +41 43 495 90 10, teamzh@priora.ch, www.priora.ch

vogel architekten

Vogel Architekten AG, Baslerstrasse 15, 4310 Rheinfelden
T +41 61 836 11 11, F +41 61 836 11 22, mail@v-a.ch, www.vogelarchitekten.ch


ED Real Invest	Franke Weg 7, 4310 Rheinfelden
Dorfzentrum Meisterschwanden	5616 Meisterschwanden

B - EG Teil 1 — 1:50

COP-MS	PlanGr.: 840 x 891 (0.75m²) / Gez.: kasa - / Planfreigabe: 23.04.2013	1020- WP-402 (Proj.Nr. / Plan.Nr.)	/A (Index)

± 0.00 = 501 m.ü.M.

Plotdatum: 31.07.2013 19:07:44

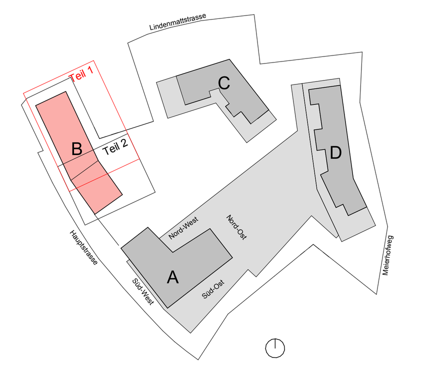

Alle Masse sind Rohmasse.
ACHTUNG: Türhöhen ab OK Fertigboden bis UK roher Sturz!
Türzargen sind so zu wählen, dass das Durchgangsmass im Lichten 0.8 m beträgt!
Der Ausführende ist verpflichtet, alle Bestandsmasse, Planmasse und Plankoten vor Arbeitsbeginn zu überprüfen. Für allfällige Mängel, die aus nichtbeachten dieser Vorschrift entstehen, haftet der Unternehmer.

Der Ausführungsplan ist nur in Verbindung mit dem gültigen Ingenieurplänen sowie den Ausführungs- u. Aussparungsplänen aller Fachplaner zu verwenden.
Bedenken sind vor Ausführung umgehend dem Bauleiter anzumelden.

Übergänge unterschiedlicher Materialien: bei Mauerwerk Putzgewebe aufbringen.

Haustrennwände:
Schallschutzisolationsplatten mit um die Hälfte nach oben und seitlich versetzten Stössen.
Gegen Feuchtigkeit während der Bauphase schützen.

Auflagerung Treppen gemäss Schallschutzgutachten.

Aussparungen+Einlagen gemäss separatem Plan

Revisionen			
Nr	Datum	Gez	
A	31.07.2013	roen	TRH Wand tragend

Legende

Wände
- Wärmedämmung
- Beton
- Backstein tragend
- Backstein nichttragend
- Kalksandstein nichttragend
- Trockenbau
- Steigzonen HLSK
- abgehängte Decke
- Isokorb

Abkürzungen

BF: Bodenfläche
FF: Fensterfläche

B: Rohmass Breite
H: Rohmass Höhe
T: Rohmass Tiefe
F: fertig
ST roh: UK Sturz roh
ST fertig: UK Sturz fertig
BR roh: OK Brüstung roh
BR fertig: OK Brüstung fertig
AK: ausserkant
OK: oberkant
UK: unterkant
iL: im Licht
U: Umfang
SW: OK Schwelle
UKD: unterkant Decke
OKD: oberkant Decke
B: Boden
D: Decke
W: Wand
m ü.M.: Meter über Meer

DD: Deckendurchburch
DS: Deckenschlitz
BD: Bodendurchbruch
BS: Bodenschlitz
WD: Wanddurchbruch
WS: Wandschlitz

H: Heizung
L: Lüftung
S: Sanitär
E: Elektro
PS: Putzschrank

B: Beton
LB: Leichtbeton
M: Mauerwerk
MB: Backstein
MBL: Leichtbackstein
MC: Zementstein
MCL: Leichtzementstein
MK: Kalksandstein
MP: Porenbetonstein
MPL: Porenbetonleichtstein
BSH: Brettschichtholz


RAF: Rafflamellenstoren (VR90)
ROL: Rollladen
SEN: Senkrechtmarkisen
K: Kurbelantrieb
M: Motorantrieb
MFB: Metallfensterbank

GA: Glasausschnitt

BW: Badewanne
DU: Dusche

BO: Backofen
KH: Kochherd
KS: Kühlschrank
GWA: Geschirrwaschautomat
WM: Waschmaschine
TU: Tumbler
PS: Putzschrank

KA: Kanalisationsanschluss
BA: Bodenablauf

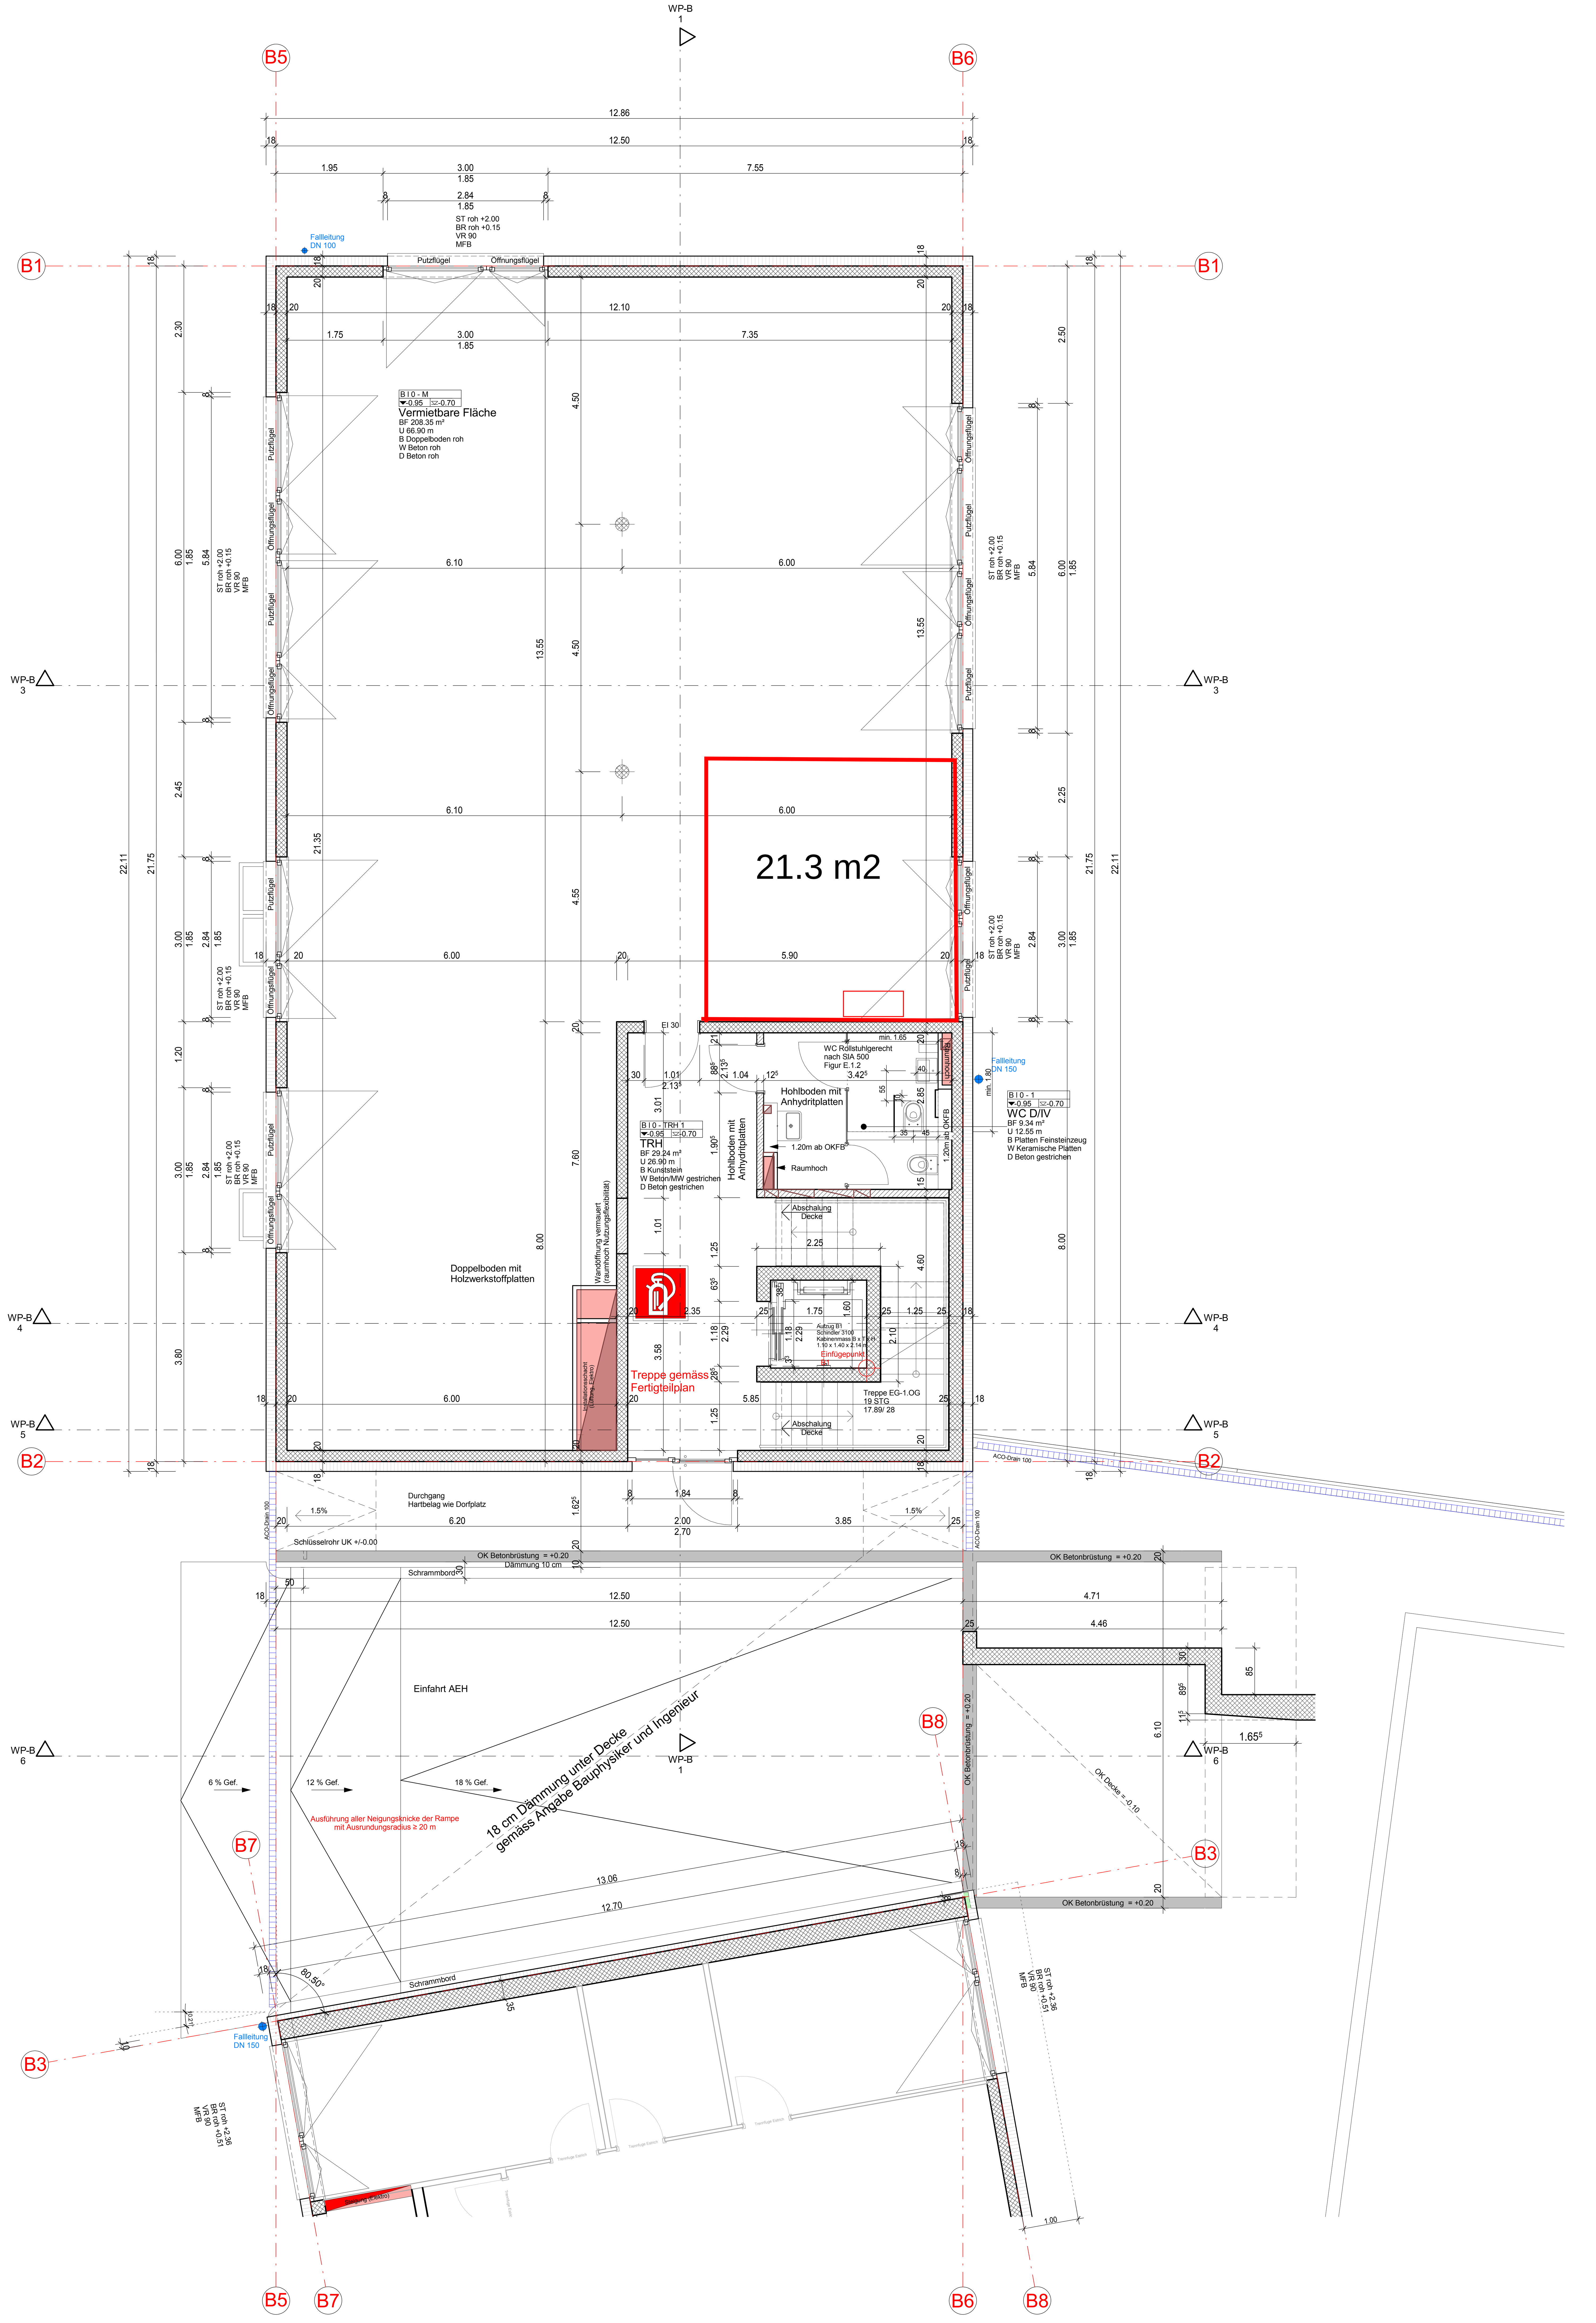

priora

Priora Generalunternehmung AG, Geschäftsstelle Zürich, Schörenmoosstrasse 77, 8052 Zürich
T +41 43 495 90 00, F +41 43 495 90 10, teamzh@priora.ch, www.priora.ch

v o g e l architekten

Vogel Architekten AG, Baslerstrasse 15, 4310 Rheinfelden
T +41 61 836 11 11, F +41 61 836 11 22, mail@v-a.ch, www.vogelarchitekten.ch

ED Real Invest — Franke Weg 7, 4310 Rheinfelden


Dorfzentrum Meisterschwanden — 5616 Meisterschwanden

B - UG Teil 1 — 1:50

COP-MS	PlanGr.: 840 x 891 (0.75m²)	1020- WP-400	/C
	Gez.: kasa - Planfreigabe: 23.04.2013	Proj.Nr. Plan.Nr.	Index

± 0.00 = 501 m.ü.M.

Plotdatum: 31.07.2013 19:05:35

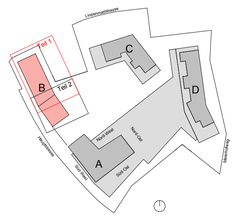

Alle Masse sind Rohmasse.
ACHTUNG: Türhöhen ab OK Fertigboden bis UK roher Sturz!
Türzargen sind so zu wählen, dass das Durchgangsmass im Lichten 0.8 m beträgt!
Der Ausführende ist verpflichtet, alle Bestandsmasse, Planmasse und Plankoten vor Arbeitsbeginn zu überprüfen. Für allfällige Mängel, die aus nichtbeachten dieser Vorschrift entstehen, haftet der Unternehmer.

Der Ausführungsplan ist nur in Verbindung mit dem gültigen Ingenieurplänen sowie den Ausführungs- u. Aussparungsplänen aller Fachplaner zu verwenden.
Bedenken sind vor Ausführung umgehend dem Bauleiter anzumelden.

Übergänge unterschiedlicher Materialien: bei Mauerwerk Putzgewebe aufbringen.

Haustrennwände:
Schallschutzisolationsplatten mit um die Hälfte nach oben und seitlich versetzten Stössen.
Gegen Feuchtigkeit während der Bauphase schützen.

Auflagerung Treppen gemäss Schallschutzgutachten.

Aussparungen+Einlagen gemäss separatem Plan

Revisionen			
Nr	Datum	Gez	
A	11.06.2013	roen	Perimeterdämmung unter Bodenplatte
B	17.07.2013	ragu	Bodenschlitz Liftschwelle UG, Dämmung unter Treppenhaus, Lichtschächte. Teilw. Anschlagsrichtung Türen angepasst.
C	31.07.2013	roen	Einarbeitung Fachplaner Anpassungen

Legende

Wände

- Wärmedämmung
- Beton
- Backstein tragend
- Backstein nichttragend
- Kalksandstein nichttragend
- Trockenbau
- Steigzonen HLSK
- abgehängte Decke
- Isokorb

Abkürzungen

BF: Bodenfläche
FF: Fensterfläche

B: Rohmass Breite
H: Rohmass Höhe
T: Rohmass Tiefe
F: fertig
ST roh: UK Sturz roh
ST fertig: UK Sturz fertig
BR roh: OK Brüstung roh
BR fertig: OK Brüstung fertig
AK: ausserkant
OK: oberkant
UK: unterkant
il.: im Licht
U: Umfang
SW: OK Schwelle
UKD: unterkant Decke
OKD: oberkant Decke
B: Boden
D: Decke
W: Wand
m ü.M.: Meter über Meer

DD: Deckendurchburch
DS: Deckenschlitz
BD: Bodendurchbruch
BS: Bodenschlitz
WD: Wanddurchbruch
WS: Wandschlitz

H: Heizung
L: Lüftung
S: Sanitär
E: Elektro
PS: Putzschrank

B: Beton
LB: Leichtbeton
M: Mauerwerk
MB: Backstein
MBL: Leichtbackstein
MC: Zementstein
MCL: Leichtzementstein
MK: Kalksandstein
MP: Porenbetonstein
MPL: Porenbetonleichtstein
BSH: Brettschichtholz

RAF: Rafflamellenstoren (VR90)
ROL: Rollladen
SEN: Senkrechtmarkisen
K: Kurbelantrieb
M: Motorantrieb
MFB: Metallfensterbank

GA: Glasausschnitt

BW: Badewanne
DU: Dusche

BO: Backofen
KH: Kochherd
KS: Kühlschrank
GWA: Geschirrwaschautomat
WM: Waschmaschine
TU: Tumbler
PS: Putzschrank

KA: Kanalisationsanschluss
BA: Bodenablauf

