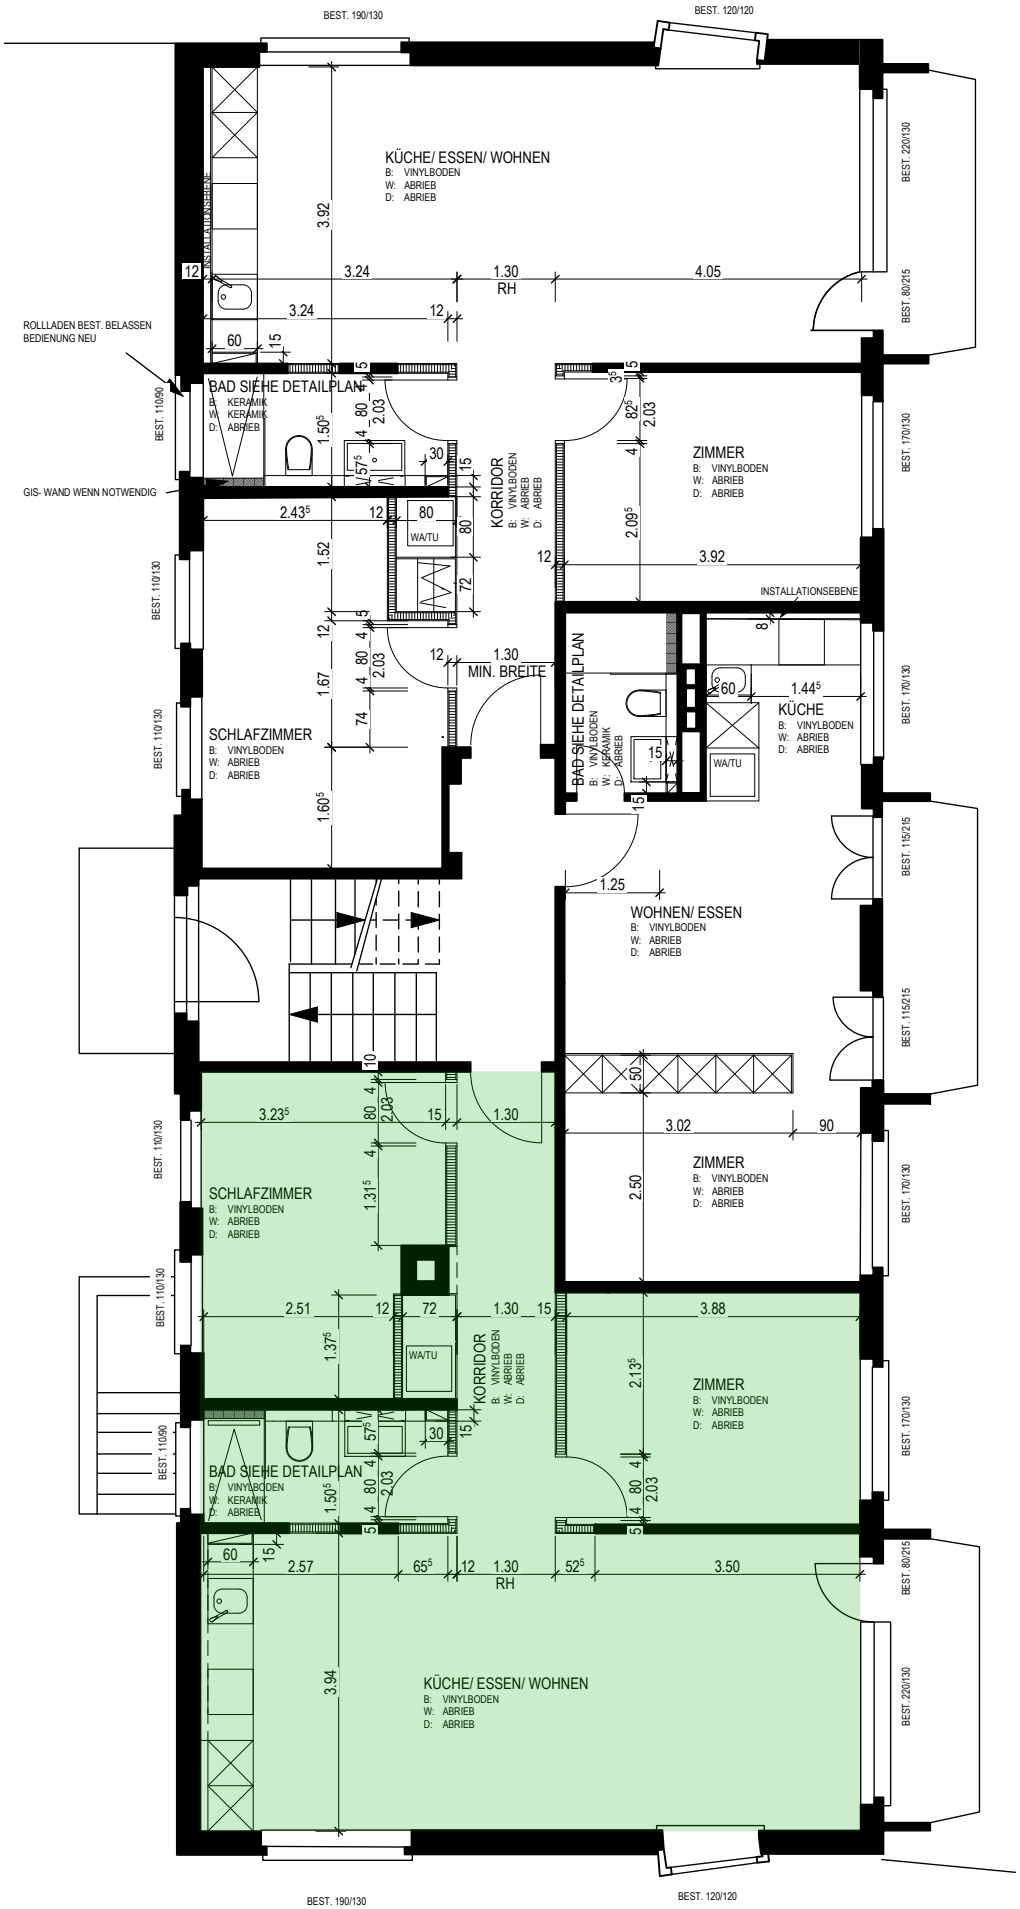
BEST. 190/130
BEST. 120/120
KÜCHE/ ESSEN/ WOHNEN
B: VINYLBODEN
W: ABRIEB
D: ABRIEB
INSTALLATIONSEBENE
BEST. 220/130
BEST. 80/215
3.24
1.30
RH
4.05
3.92
ROLLLADEN BEST. BELASSEN
BEDIENUNG NEU
BAD SIEHE DETAILPLAN
B: KERAMIK
W: KERAMIK
D: ABRIEB
BEST. 110/90
KORRIDOR
B: VINYLBODEN
W: ABRIEB
D: ABRIEB
ZIMMER
B: VINYLBODEN
W: ABRIEB
D: ABRIEB
BEST. 170/130
GIS- WAND WENN NOTWENDIG
WA/TU
BEST. 110/130
INSTALLATIONSEBENE
MIN. BREITE
BAD SIEHE DETAILPLAN
B: VINYLBODEN
W: KERAMIK
D: ABRIEB
KÜCHE
B: VINYLBODEN
W: ABRIEB
D: ABRIEB
SCHLAFZIMMER
B: VINYLBODEN
W: ABRIEB
D: ABRIEB
BEST. 115/215
WOHNEN/ ESSEN
B: VINYLBODEN
W: ABRIEB
D: ABRIEB
BEST. 115/215
SCHLAFZIMMER
B: VINYLBODEN
W: ABRIEB
D: ABRIEB
ZIMMER
B: VINYLBODEN
W: ABRIEB
D: ABRIEB
BEST. 170/130
KORRIDOR
B: VINYLBODEN
W: ABRIEB
D: ABRIEB
ZIMMER
B: VINYLBODEN
W: ABRIEB
D: ABRIEB
BEST. 170/130
BAD SIEHE DETAILPLAN
B: VINYLBODEN
W: KERAMIK
D: ABRIEB
BEST. 110/90
2.57
1.30
RH
3.50
KÜCHE/ ESSEN/ WOHNEN
B: VINYLBODEN
W: ABRIEB
D: ABRIEB
BEST. 80/215
BEST. 220/130
BEST. 190/130
BEST. 120/120