


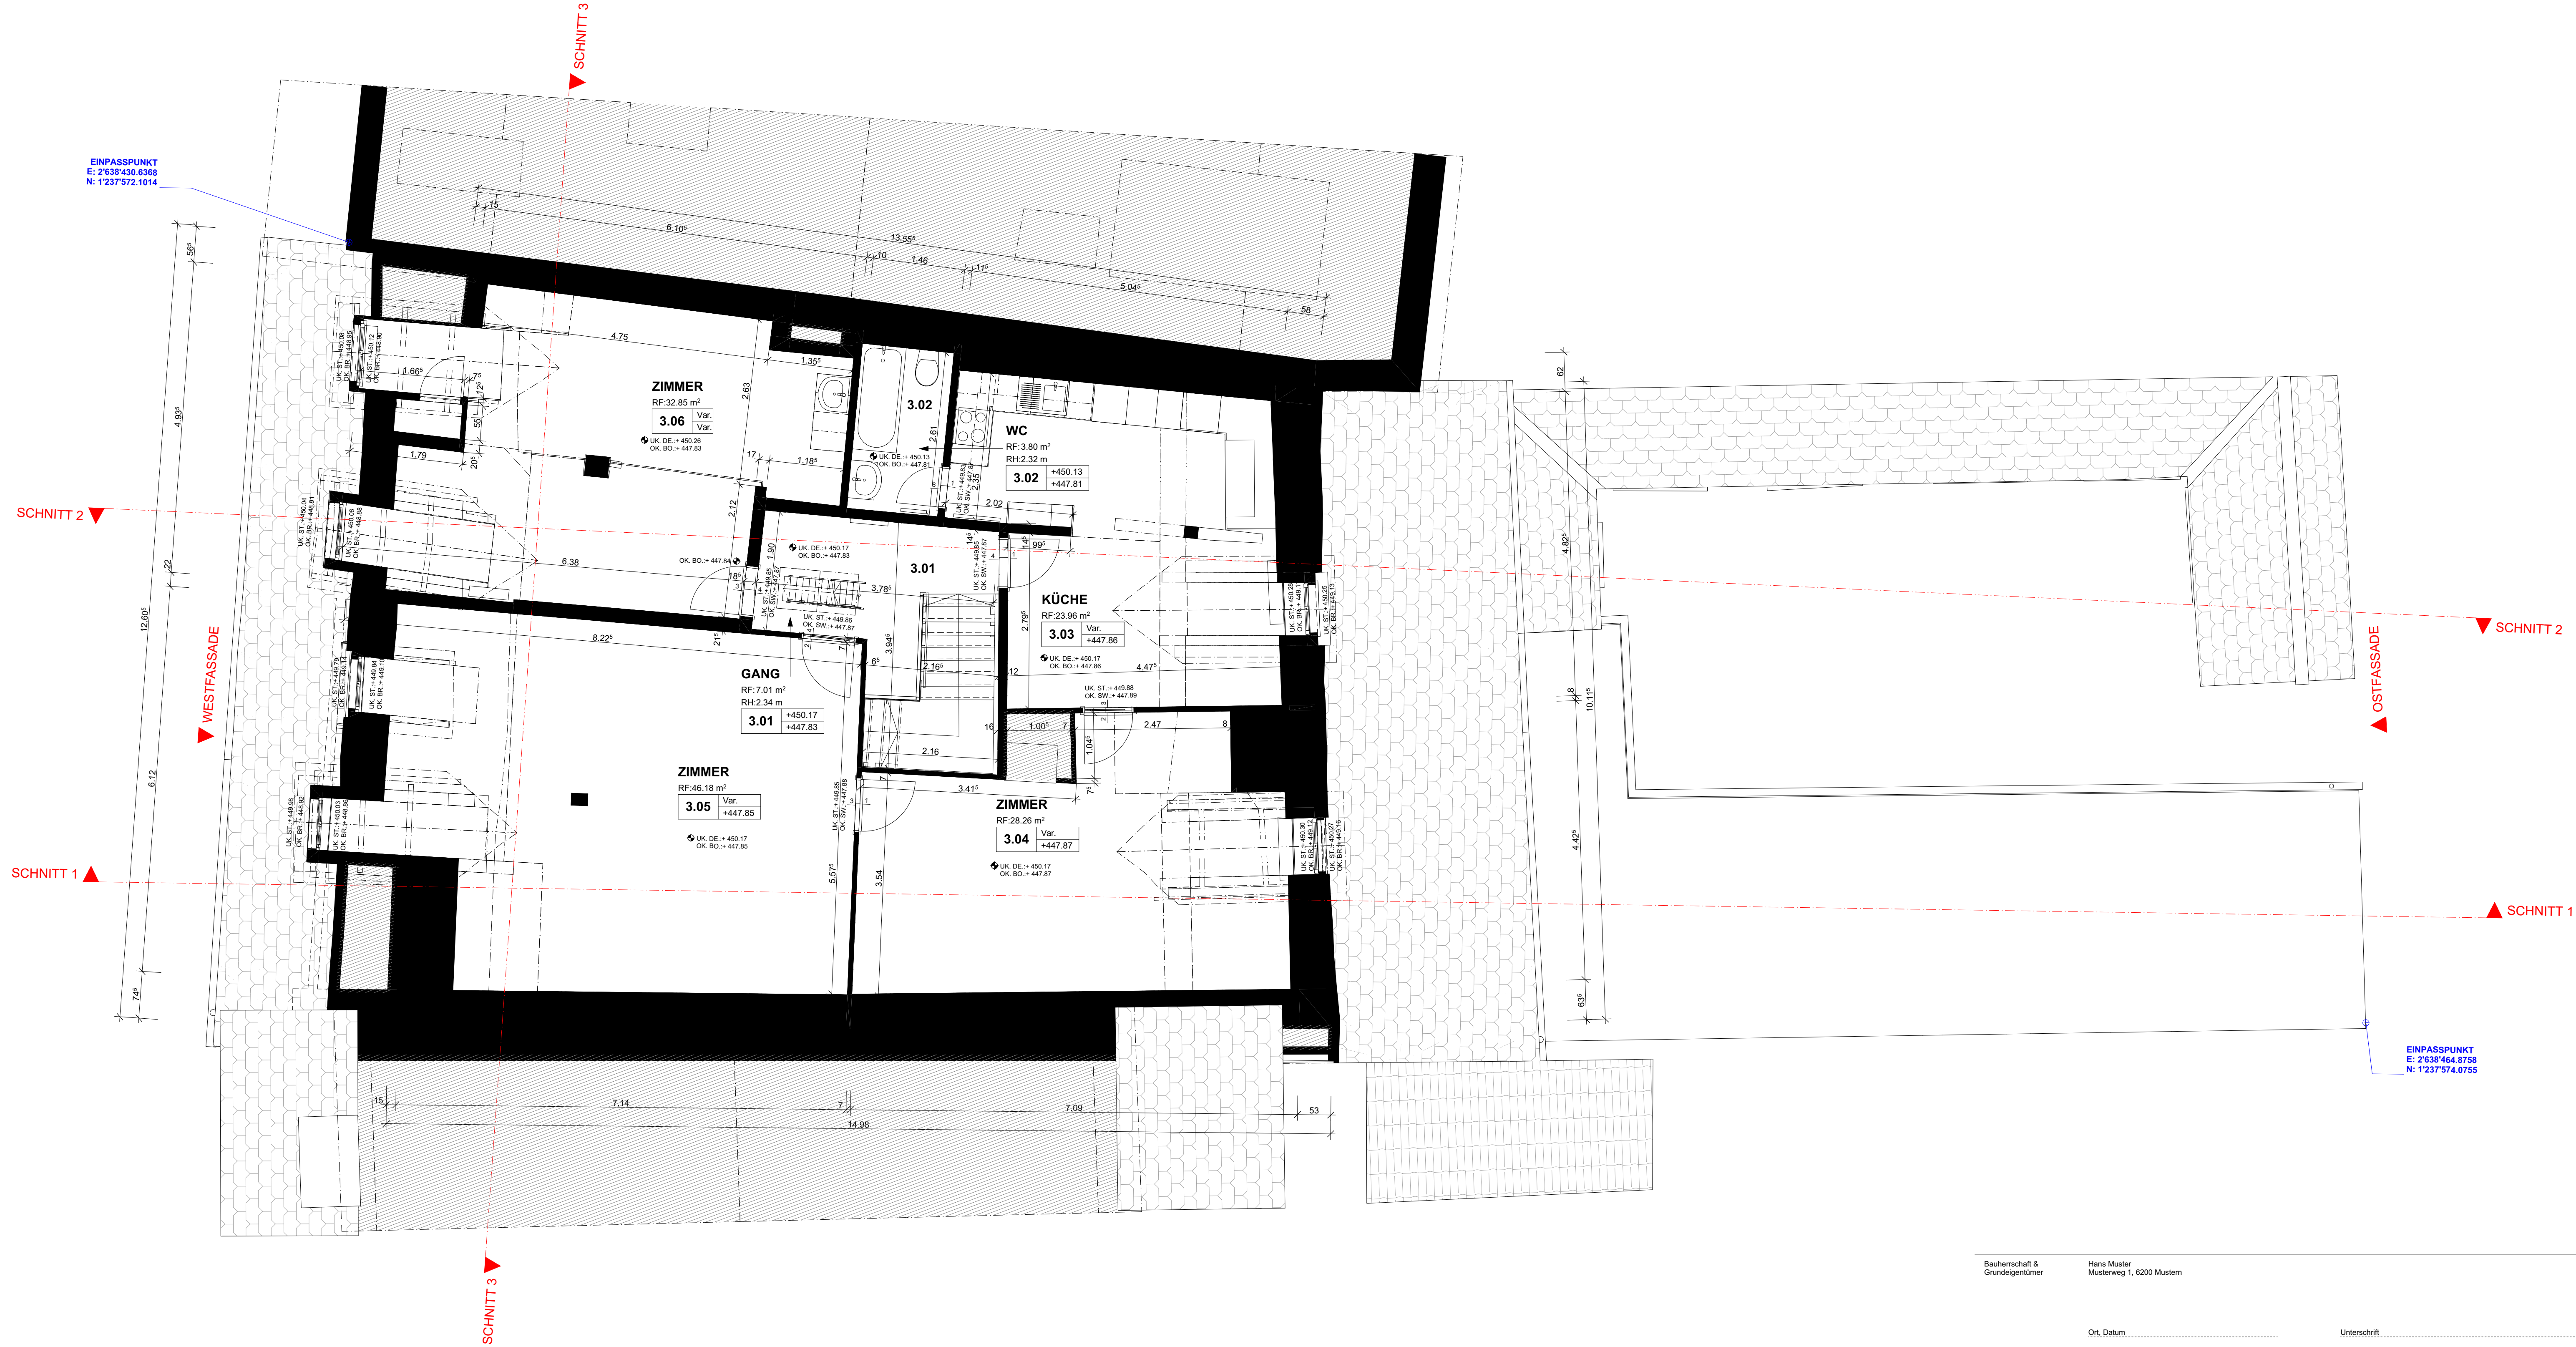

Bauherrschaft & Grundeigentümer		Hans Muster Musterweg 1, 6200 Mustern	
Ort, Datum		Unterschrift	
Planverfasser		Kollektiv w AG Vorstadt 35, 6244 Nebikon	
Ort, Datum		Unterschrift	
Projektadresse			
GBM in Zofingen Rathausgasse 11, 4800 Zofingen			
Bauherr			
Hans Muster Musterweg 1, 6200 Mustern			
kollektiv.w		Projektnummer	
architektur + baumanagement		102572	
Kollektiv w AG · Vorstadt 35 · 6244 Nebikon + (41) 62 748 40 30 · info@kollektiv-w.ch		Gezeichnet	
Planungsphase		Datum	
Frequenz f F.B. EG ± 0.00 = XXX.XX m.ü.M.		14.08.2026	
Planimassstab		Revidiert	
1.5		Massestab	
GRUNDRISS DG		1:50	
		Format	
		84/60	