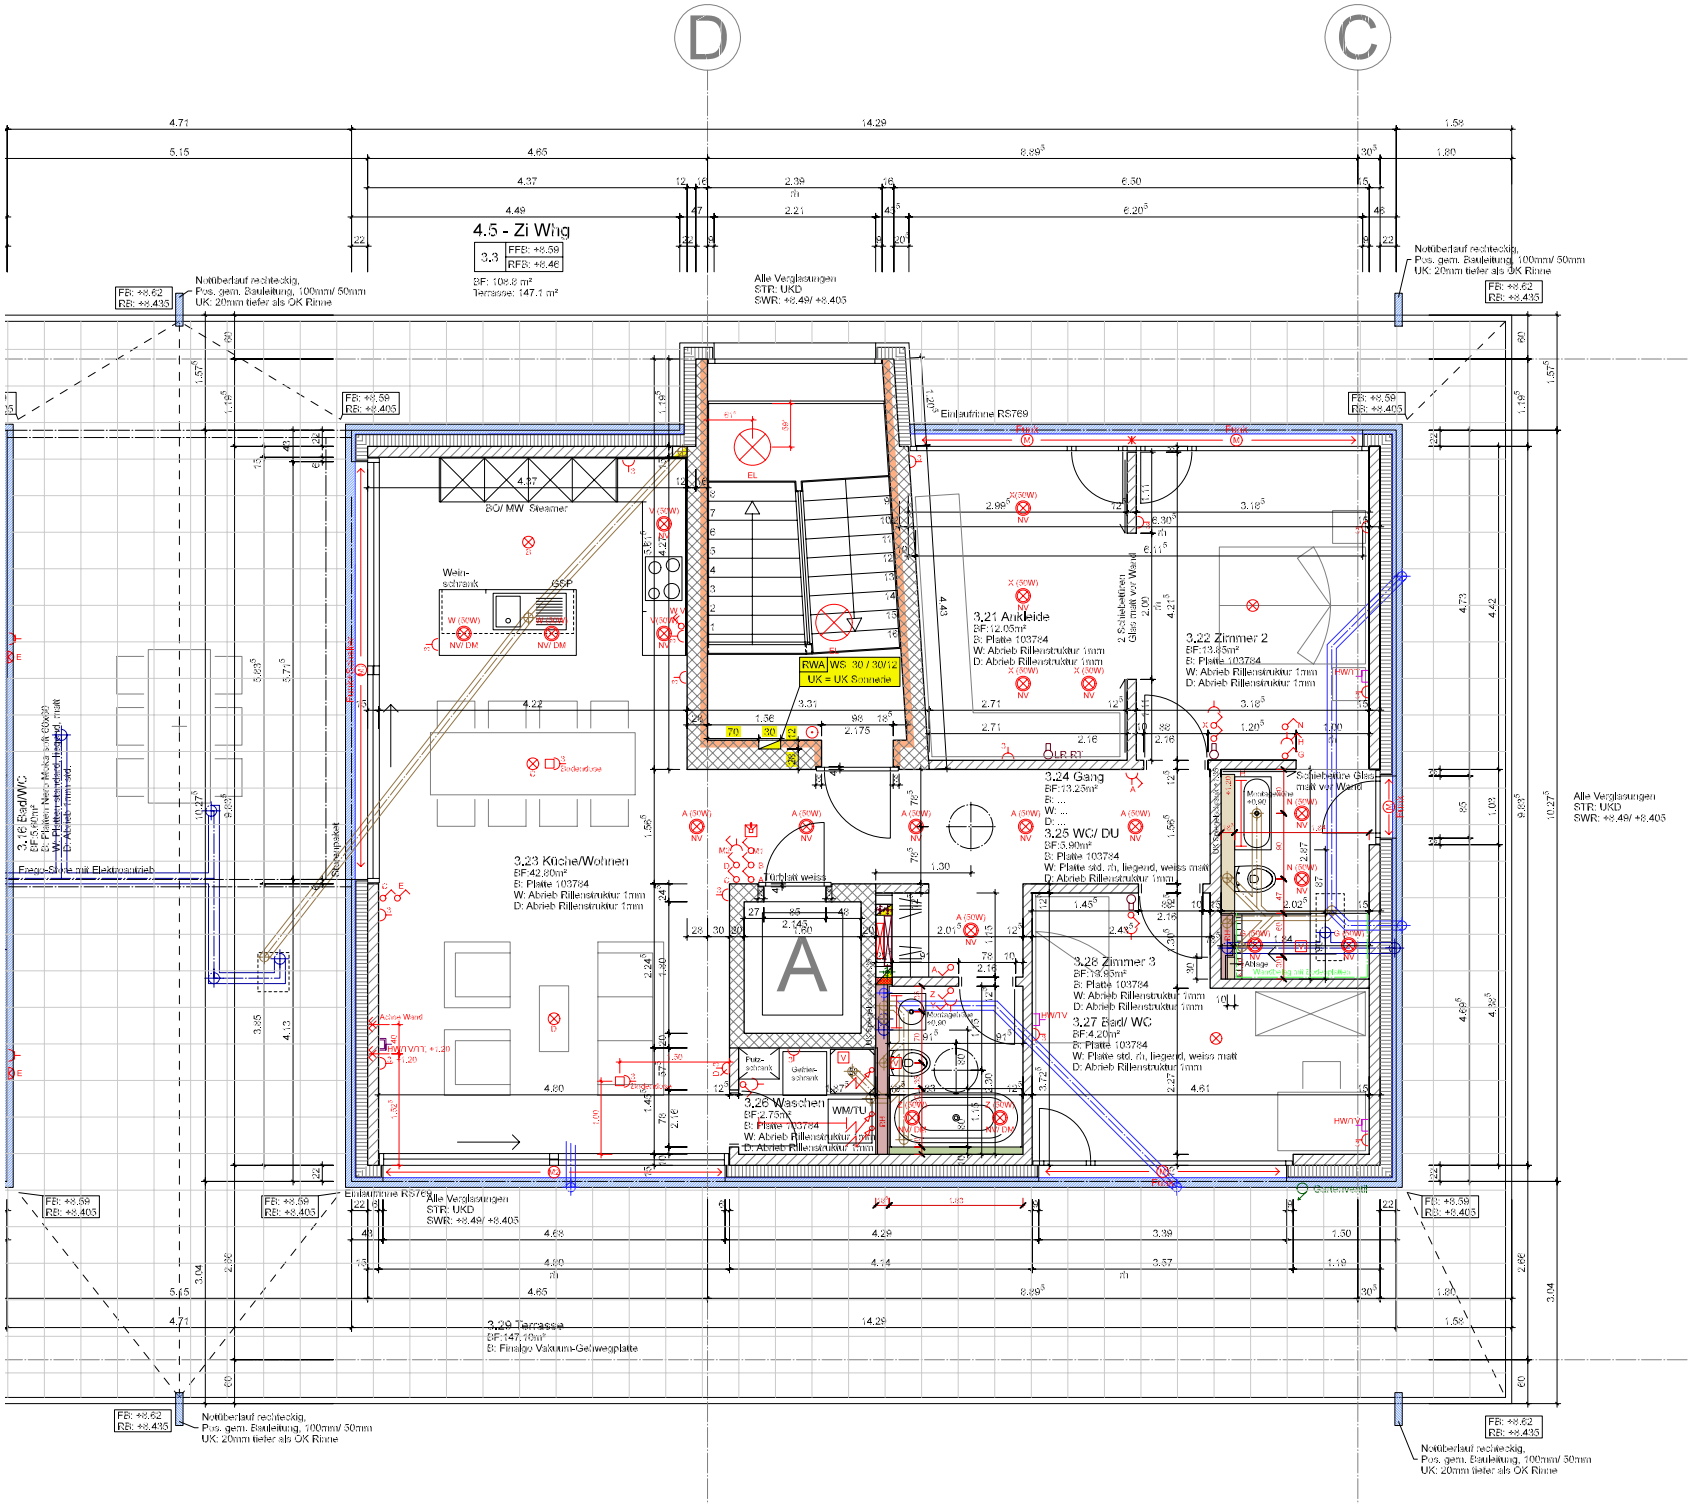
D
C
4.5 - Zi Whg
3.3
FFB: +8.59
RFB: +8.46
BF: 108.8 m²
Terrasse: 147.1 m²
Notüberlauf rechteckig,
Pos. gem. Bauleitung, 100mm/ 50mm
UK: 20mm tiefer als OK Rinne
FB: +8.62
RB: +8.435
Alle Verglasungen
STR: UKD
SWR: +8.49/ +8.405
FB: +8.59
RB: +8.405
Einlaufrinne RS769
BO/ MW Steamer
Wein-
schrank
ISSP
3.21 Ankleide
BF:12.05m²
B: Platte 103784
W: Abrieb Rillenstruktur 1mm
D: Abrieb Rillenstruktur 1mm
RWA WS 30 / 30/12
UK = UK Sonnedie
3.22 Zimmer 2
BF:13.85m²
B: Platte 103784
W: Abrieb Rillenstruktur 1mm
D: Abrieb Rillenstruktur 1mm
2 Schiebetüren
Glas matt vor Wand
3.24 Gang
BF:13.23m²
3.25 WC/ DU
BF:3.90m²
B: Platte 103784
W: Platte std. ri, liegend, weiss matt
D: Abrieb Rillenstruktur 1mm
Schiebetüre Glas
matt vor Wand
3.16 Bad/WC
BF:5.40m²
B: Platte Nero Mikarta® 60x20
W: Platte stehend Hochgl. matt
D: Abrieb 1mm std.


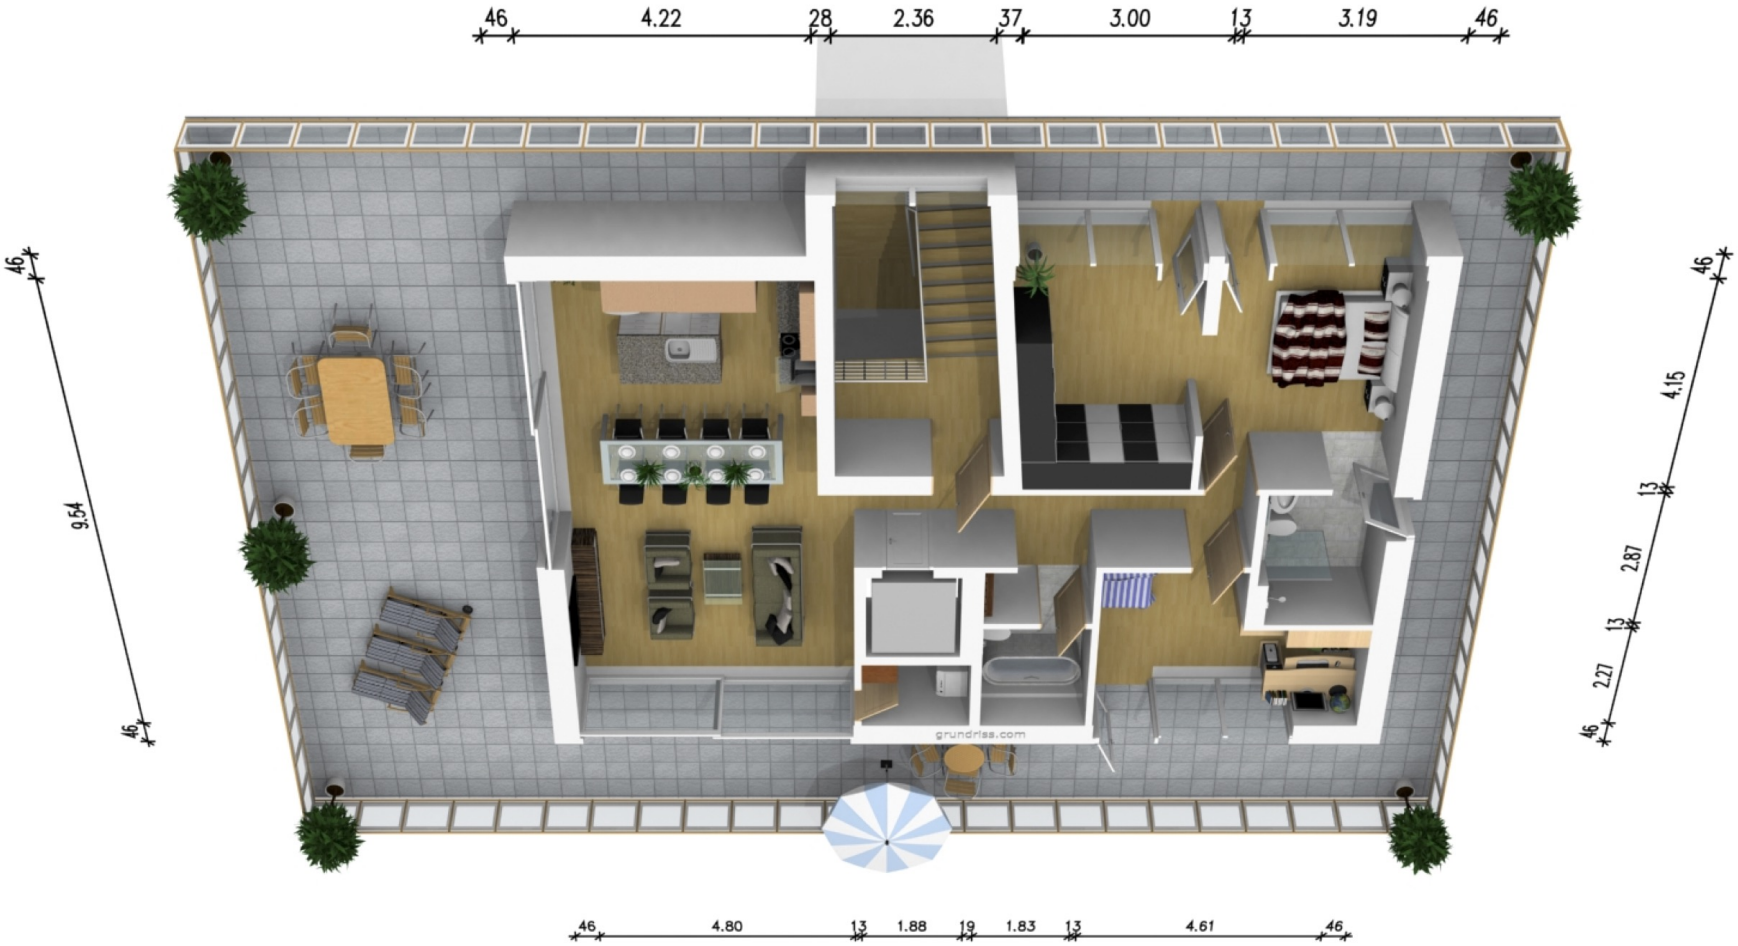
46
4.22
28
2.36
37
3.00
13
3.19
46
46
9.54
46
46
4.15
13
2.87
13
2.27
46
grundriss.com
46
4.80
13
1.88
19
1.83
13
4.61
46


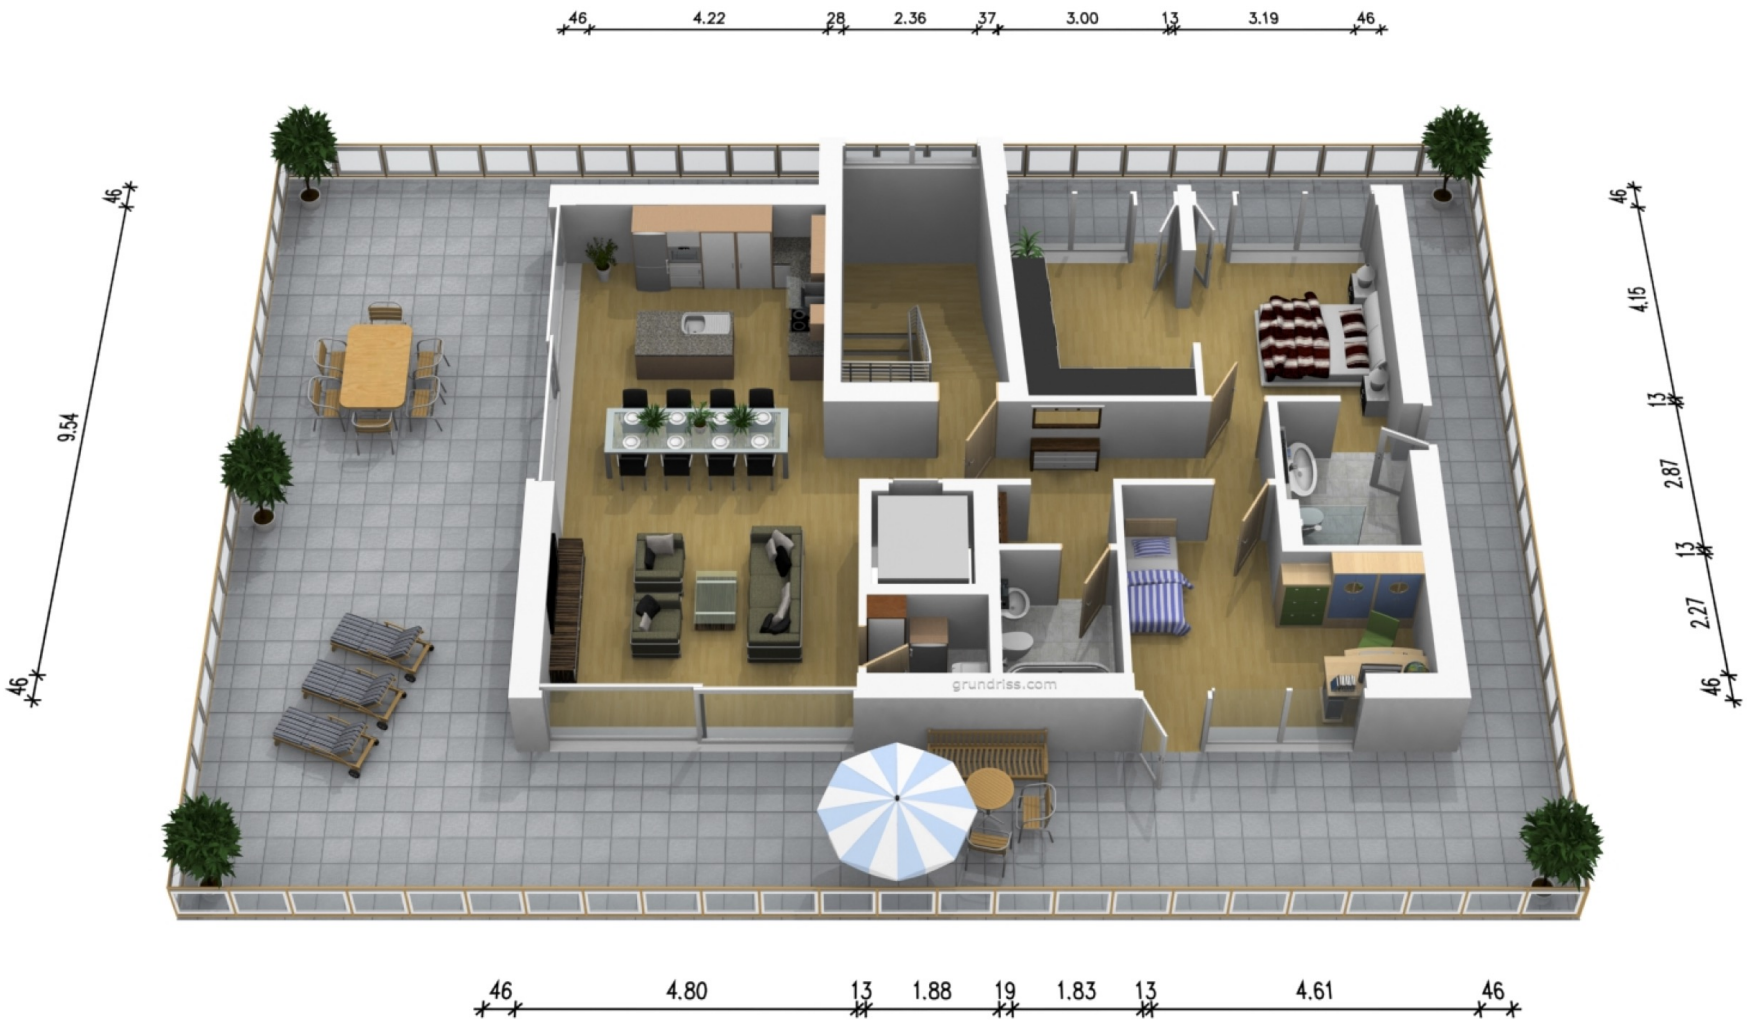
46
4.22
28
2.36
37
3.00
13
3.19
46
46
9.54
46
46
4.15
13
2.87
13
2.27
46
grundriss.com
46
4.80
13
1.88
19
1.83
13
4.61
46

