

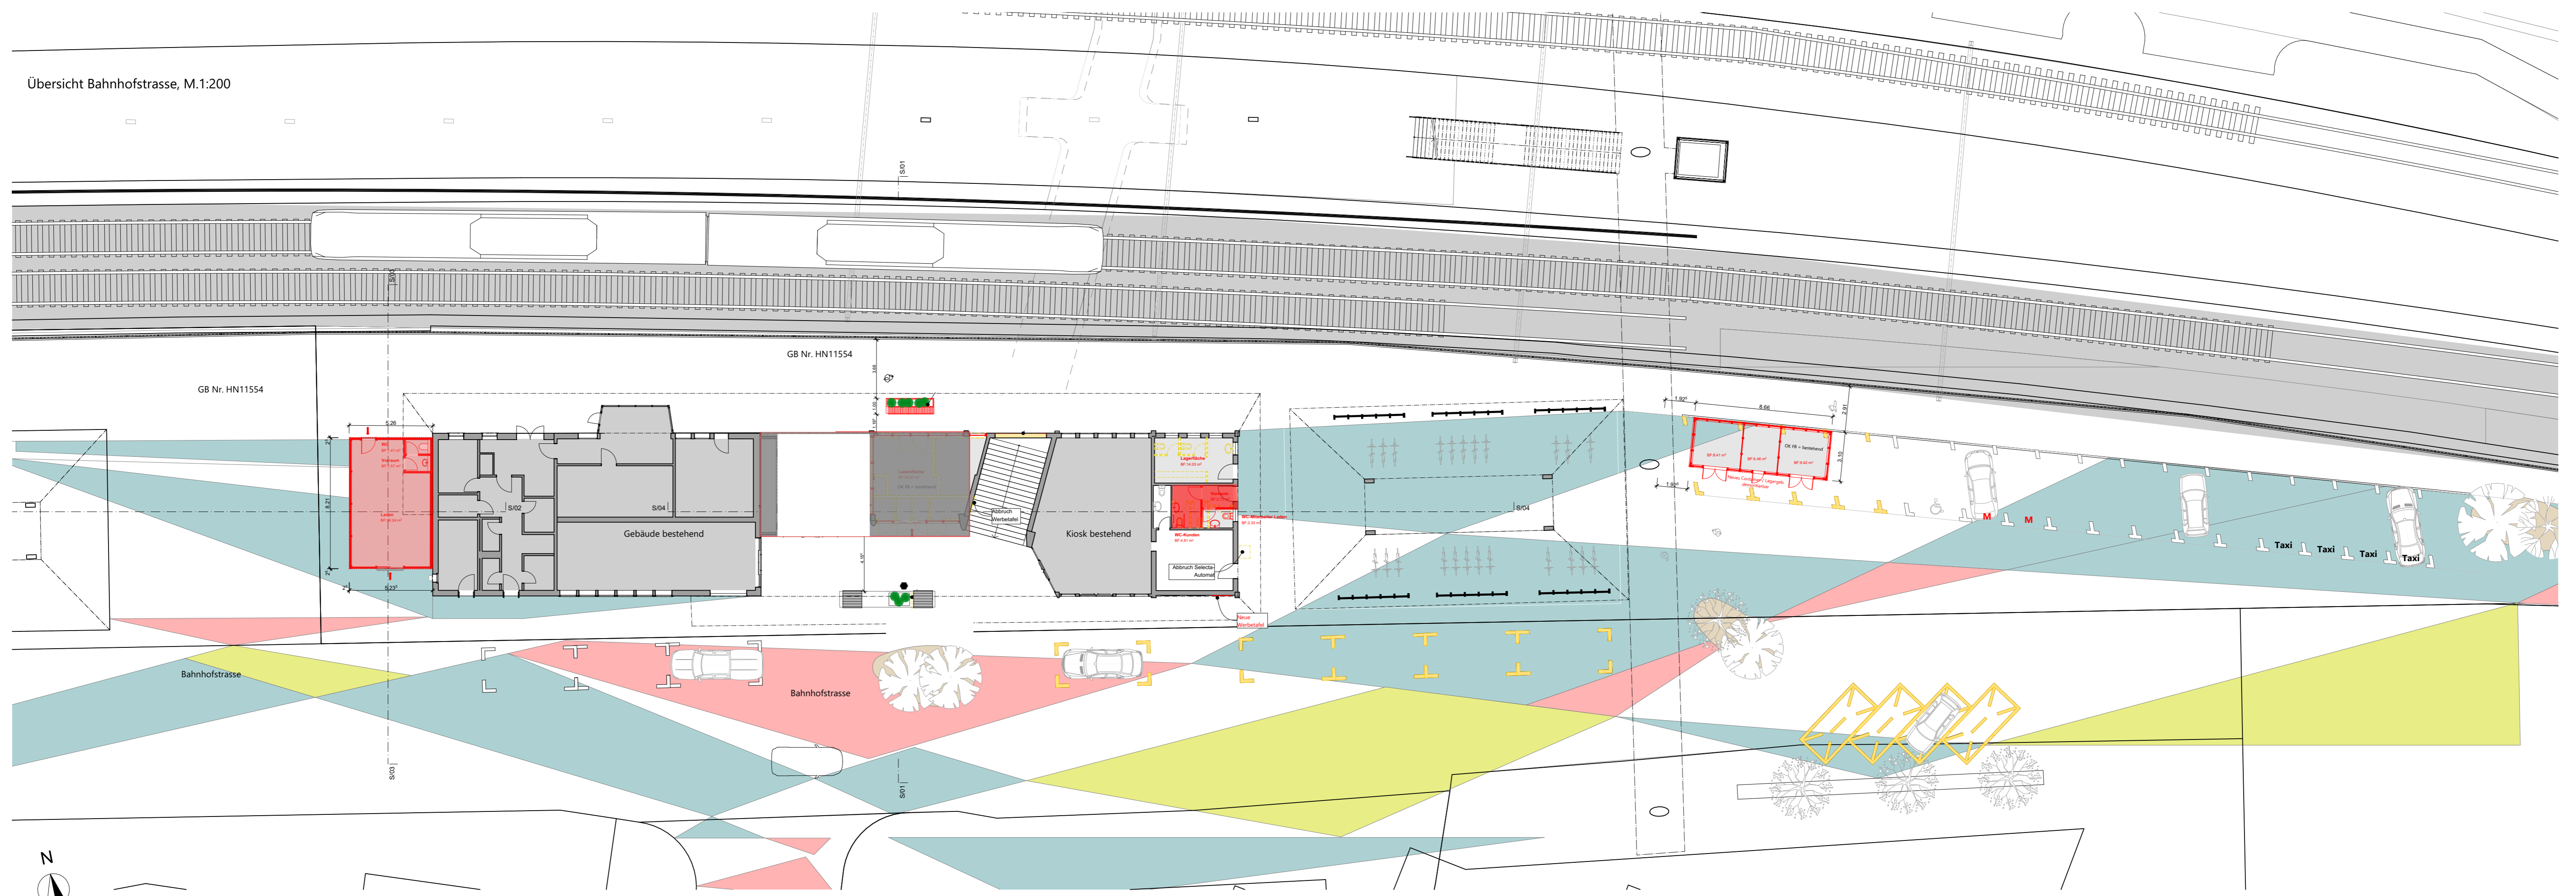
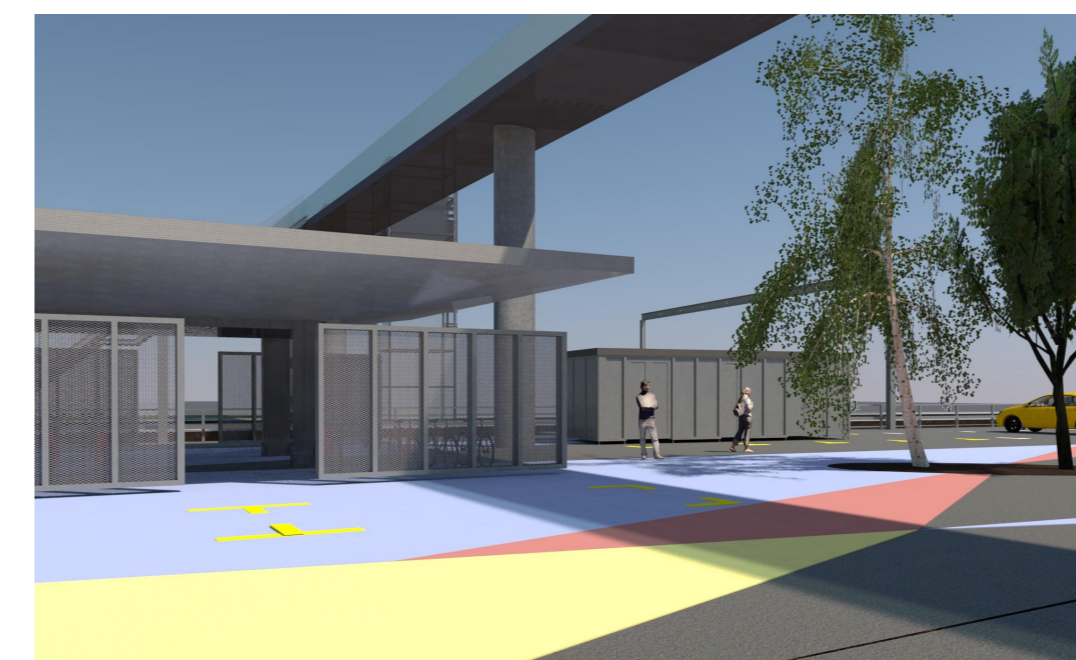


Übersicht Bahnhofstrasse, M.1:200

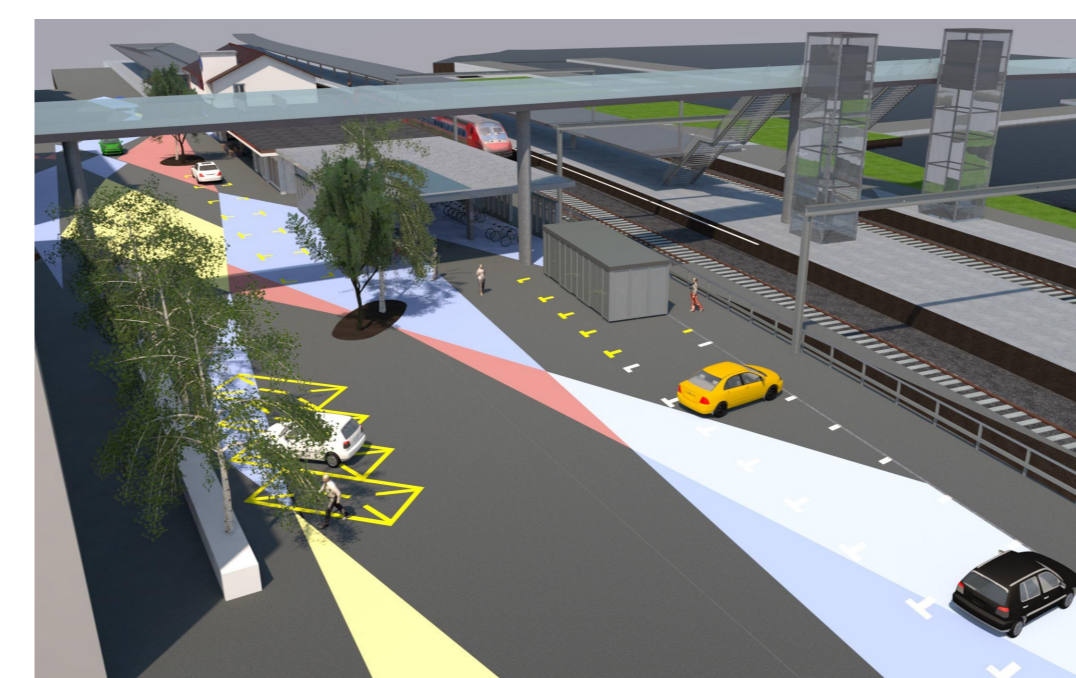

Grundriss Lager- / Containergebäude, M.1:50

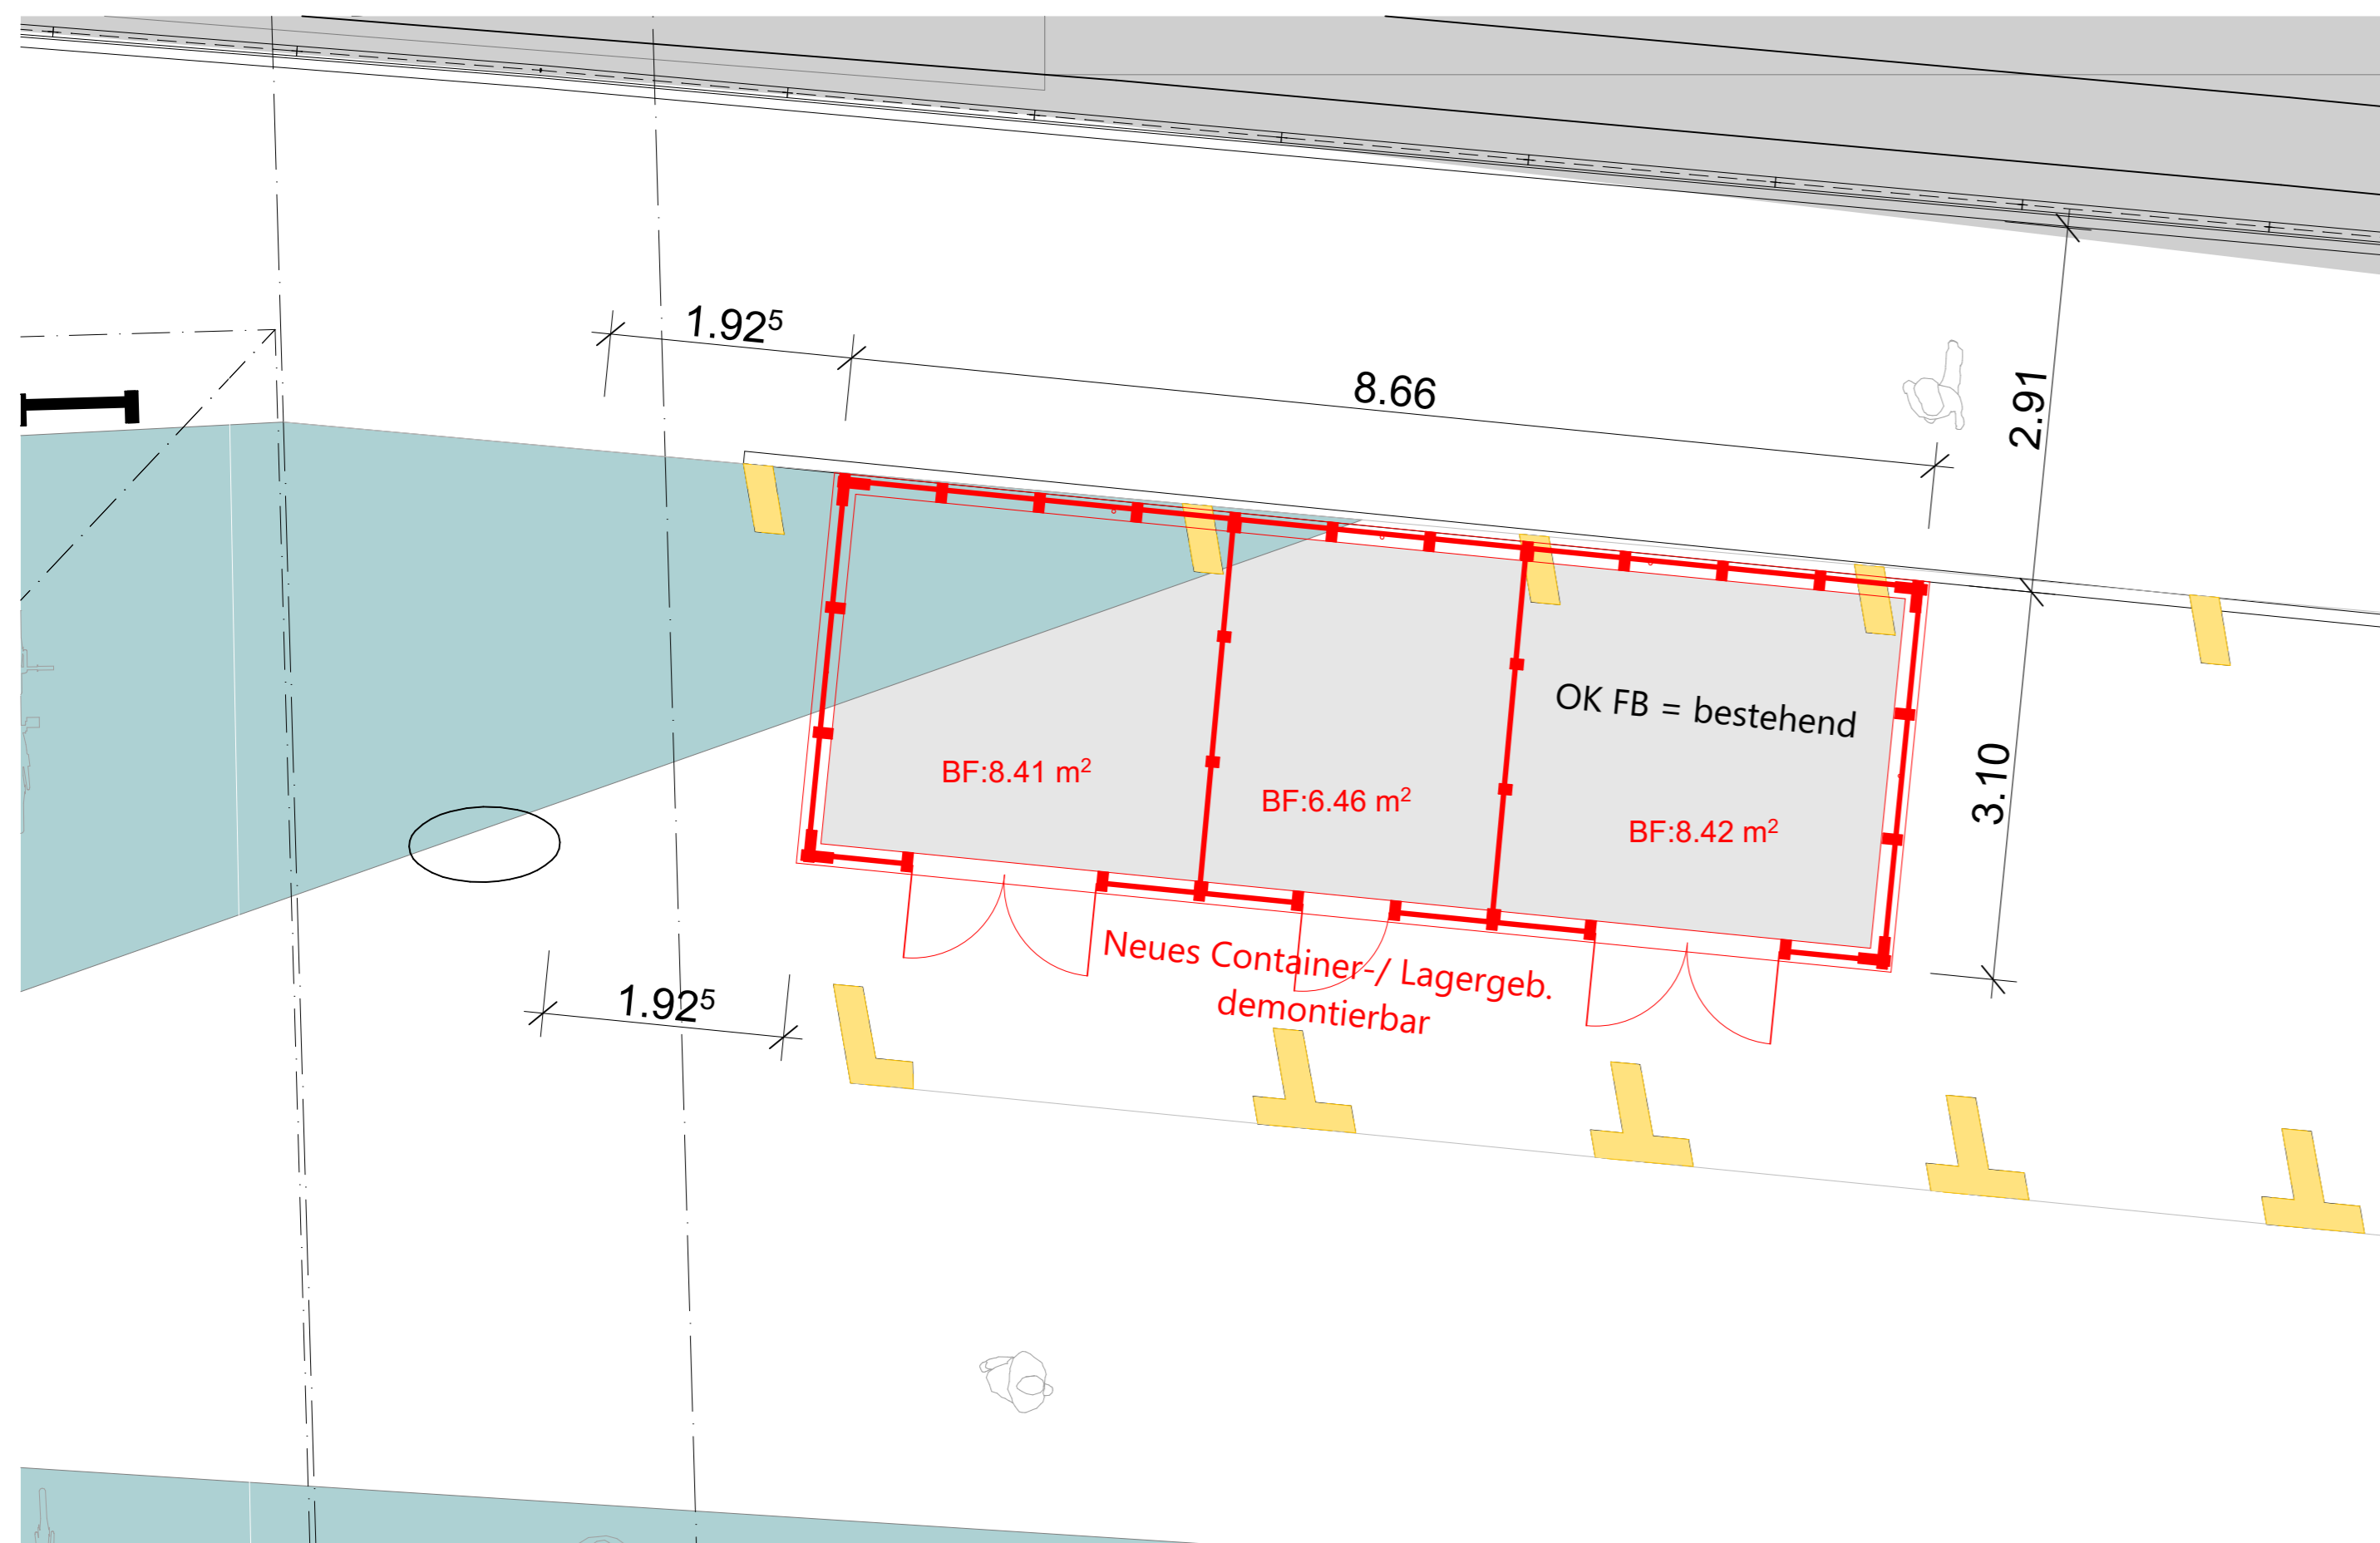

## Aufwertung Bahnhof Horgen

Reasco Immobilien AG  
Industrieplatz 3  
8212 Neuhausen am Rhf.

SBB Immobilien AG,  
Vulkanplatz 11,  
8048 Zürich

Schweizerische Bundesbahnen SBB  
Poststrasse 6  
3000 Bern

Ort, Datum


Ort, Datum

Ort, Datum

Unterschrift

Unterschrift

Unterschrift

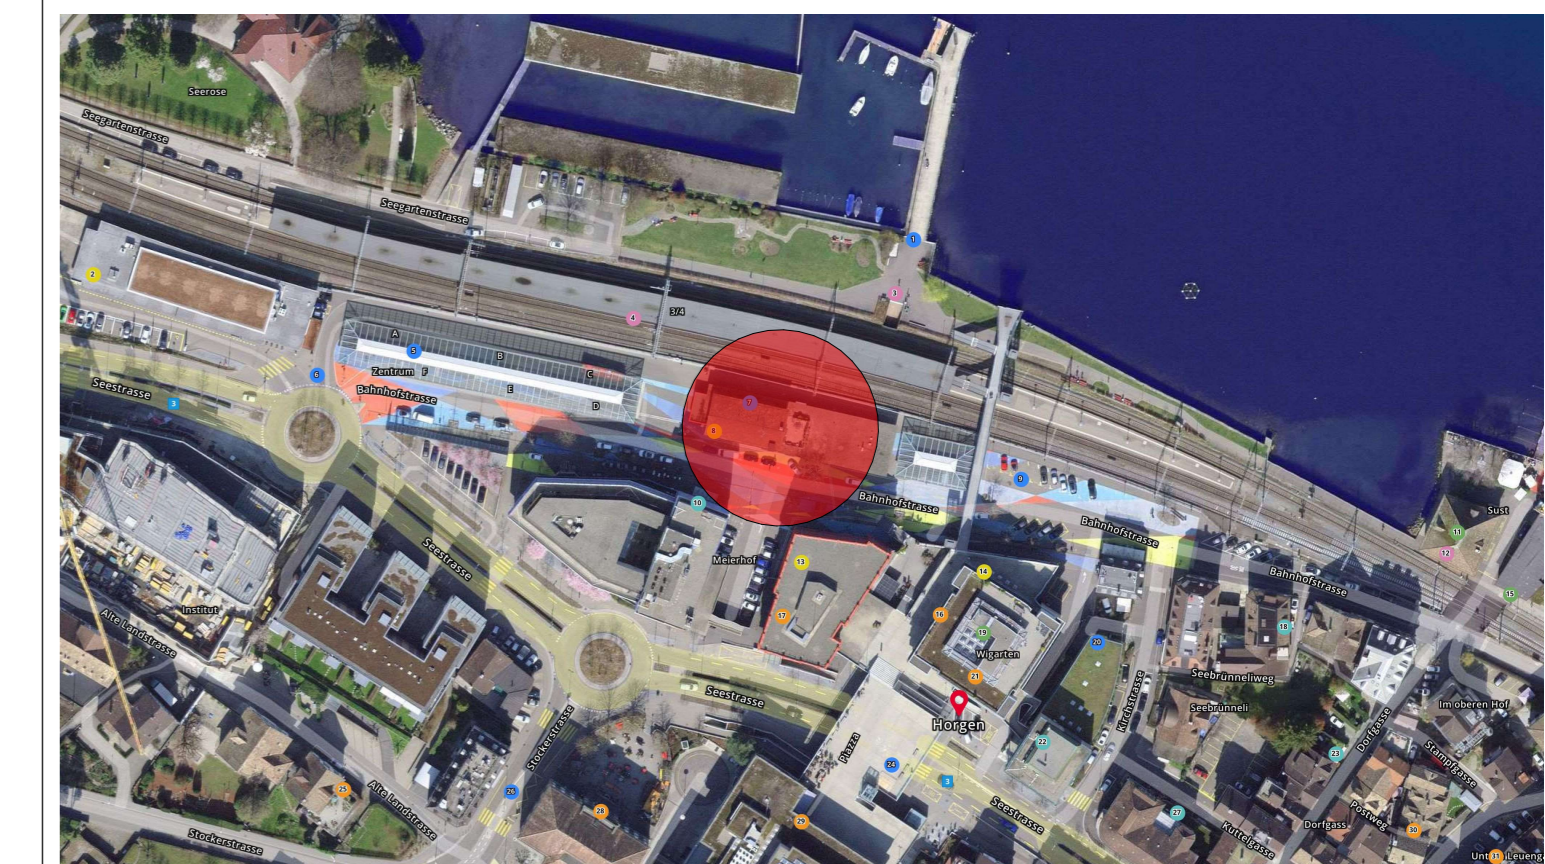

Bauprojekt:	Aufwertung Bahnhof Horgen Gastrofläche mit neuer Fassadengestaltung Bahnhofstrasse 5, 8810 Horgen GB Nr. HN11554	± 0.00 = Bestehend
Bauherrschaft:	SBB Immobilien AG, Vulkanplatz 11, 8048 Zürich	Legende: ■ Bestand ■ Neubau ■ Abbruch
Planinhalt:	Lager- / Containergebäude	Datum erstellt: 25.01.2024 gezeichnet: 25.01.2024 Druckdatum: 25.01.2024
Planungsphase:		Plannummer: LP33.6 Projektnummer: SBBVR15-HDS

Reasco Immobilien AG | Bau- und Architektur  
Industrieplatz 3 | 8212 Neuhausen am Rheinfall  
Tel. +41 52 551 82 28 | info@reasco.immo | www.reasco.immo

reasco.immo