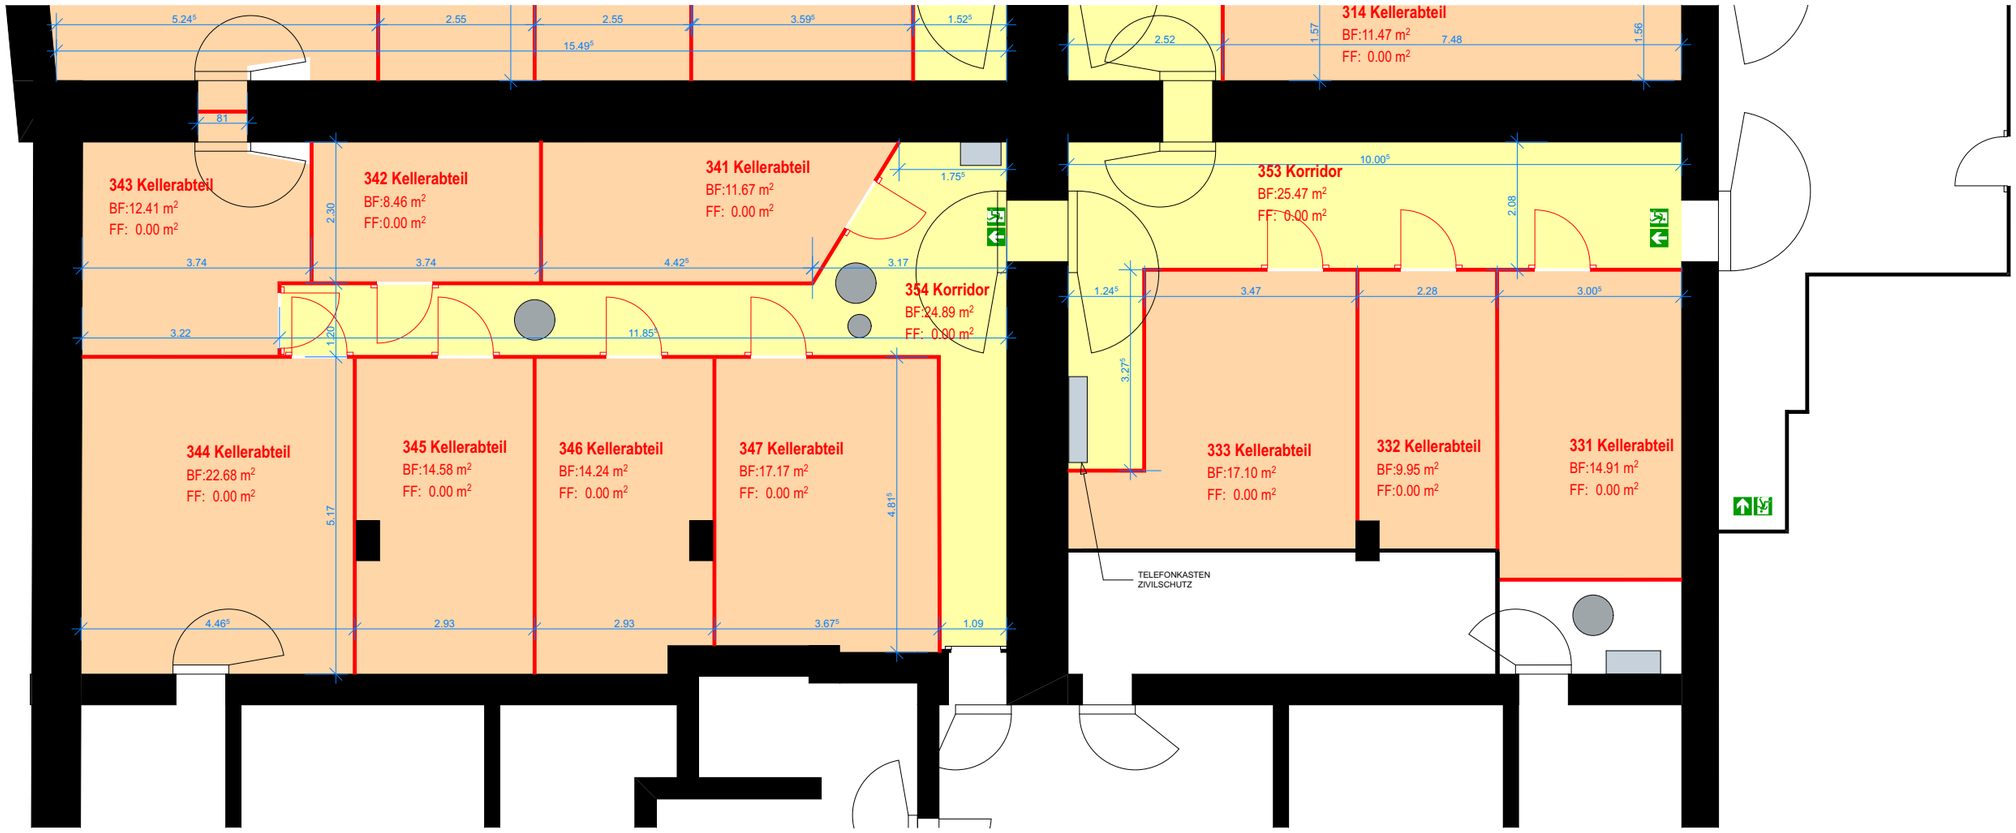


AUSFÜHRUNG :

Kellerabteile 341-347

Alle Türen 92cm Öffnung richtung Gang
inkl. RZ Schlösser für Aufnahme KABA8 Zylinder(Bauseitig)

Raumhöhe	2.78m (Betondecke ohne Isolation)
Kellertrennwände höhe	2.2m
Türen ca	0.92m x 2m
Türschloss Zylinder	(Kaba8 Bauseits)
inkl. Nummernschilder	341 - 347 siehe Grundrissplan

NGF Kellerabteile definitiv

Nebennutzfläche, NNF

	GR-U03	341	Kellerabteil	11.67
	GR-U03	342	Kellerabteil	8.46⁵
	GR-U03	343	Kellerabteil	12.40⁵
	GR-U03	344	Kellerabteil	22.67⁵
	GR-U03	345	Kellerabteil	14.58⁵
	GR-U03	346	Kellerabteil	14.24
	GR-U03	347	Kellerabteil	17.16⁵

Verkehrsfläche, VF

	GR-U03	354	Korridor	24.88⁵

BAUHERRSCHAFT: Nest Sammelstiftung, Molkenstrasse 21, 8004, Zürich	PLANSTATUS: AUSFÜHRUNG	PLANTITEL: **Kellerabbteile 341-347**			
PROJEKT: **10884 Nest Margarethenstr. BS**, Adresse, PLZ, Ort / Gemeinde	ARCHITEKTUR: OOS AG, Hardstrasse 245, 8005 Zürich, +41 43 500 50 05, oos.com	PLANNUMMER: 10884-AR-52-GR-U03-102			MST: 1:100
		GEZ: ps	FORMAT: A3	DATUM: 06.09.23	PUBLIKATION: 28.01.25 / INDEX: