


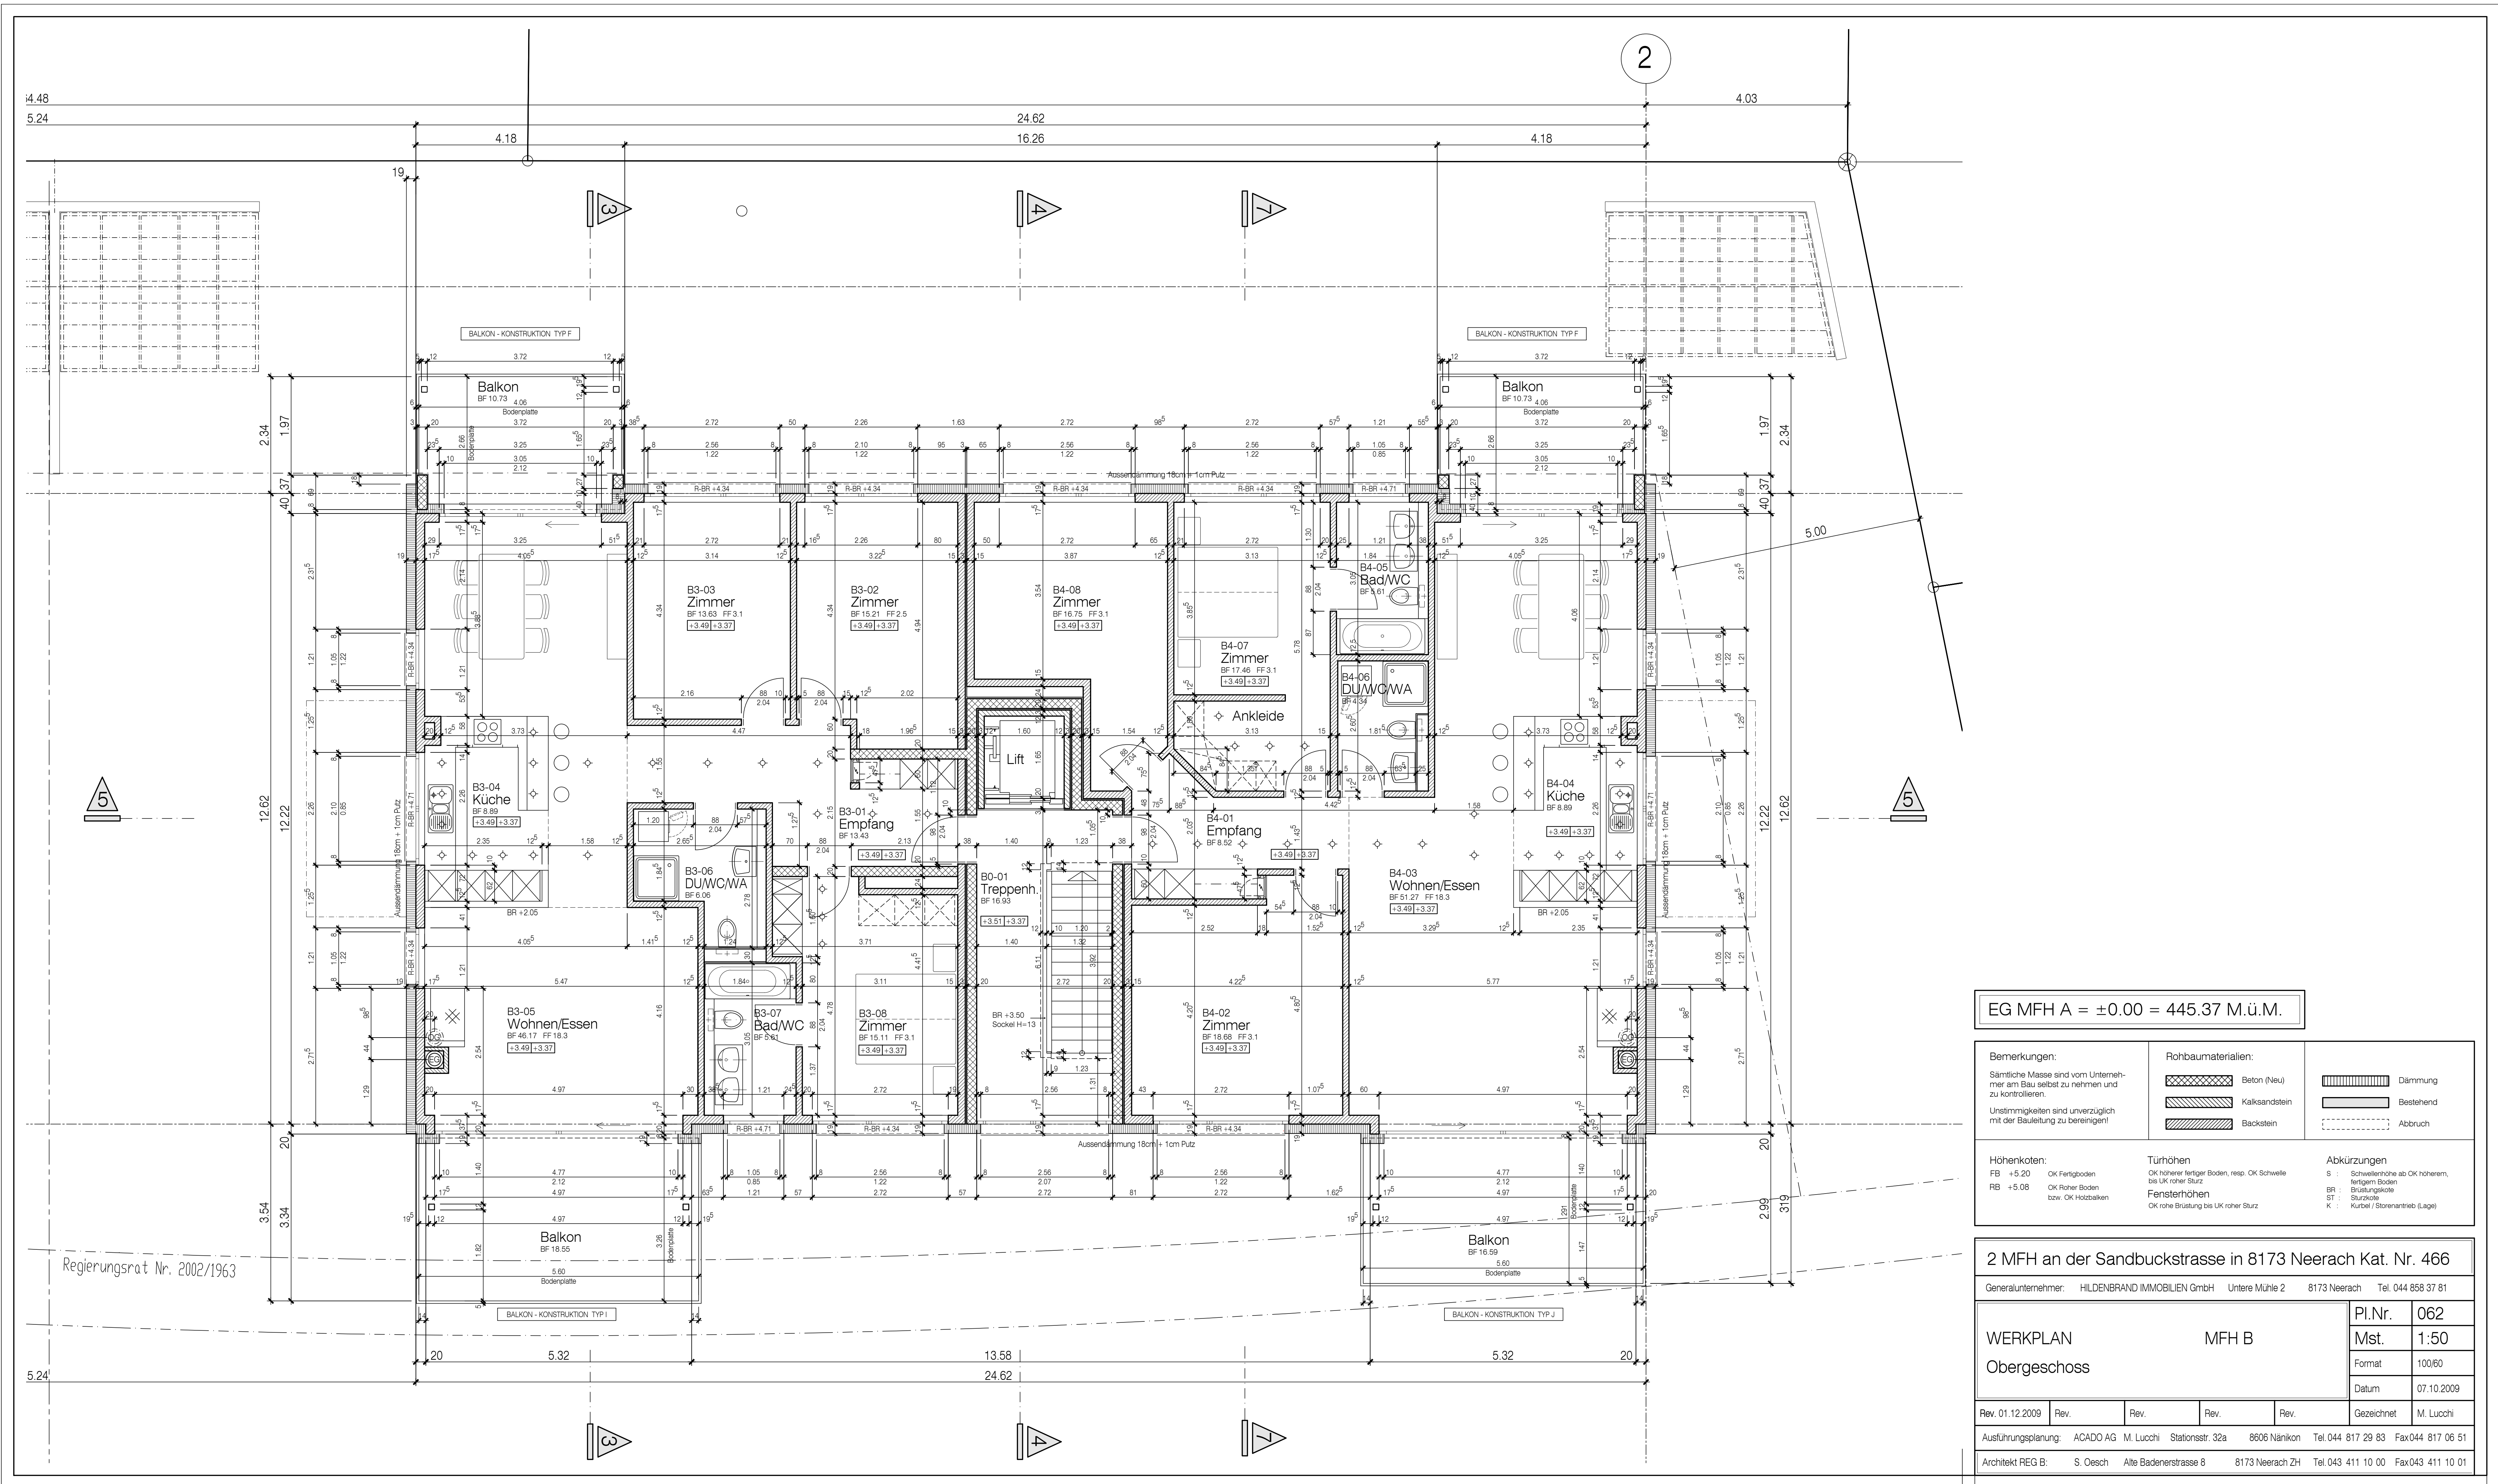

EG MFH A = $\pm 0.00 = 445.37$ M.ü.M.

Bemerkungen:

Sämtliche Masse sind vom Unternehmerr am Bau selbst zu nehmen und zu kontrollieren.
Unterschieden sind unverzüglich mit der Bauleitung zu beseitigen!

Roombaumaterialien:

Beton (Neu)
Kalksandstein
Backstein

Dämmung
Bestehend
Abbruch

Höhenknoten:

RS +5.20 OK Fertigboden
RB +5.08 OK Rohrer Boden bzw. OK Holzbohlen

Turnroten:

OK höherer fester Boden, resp. OK Schwellen
bis UK roher Sturz
Fensterhöhen
OK roher Sturz (bis UK roher Sturz)

Abkürzungen:

S Schwelldämmung ab OK höherem, festerem Boden
BR Brüstung
ST Stütz
K Kurbel / Stützanker (Lage)

2 MFH an der Sandbuckstrasse in 8173 Neerach Kat. Nr. 466

Generaunternehmer: HILDEBRAND IMMOBILIEN GmbH Untere Mühle 2 8173 Neerach Tel. 044 858 97 81

WERKPLAN

MFH B

Obergeschoss

Pl.Nr. 062

Mst. 1:50

Format 100/60

Datum 07.10.2009

Rev. 01.12.2009 Rev. Rev. Rev. Rev. Gezeichnet M. Lucchi

Ausführungsplanung: ACADO AG M. Lucchi Stationstr. 32a 8606 Nankon Tel. 044 817 29 83 Fax 044 817 06 51

Architekt REG B: S. Oesch Alte Badenerstrasse 8 8173 Neerach ZH Tel. 043 411 10 00 Fax 043 411 10 01