




2. Dachgeschoss

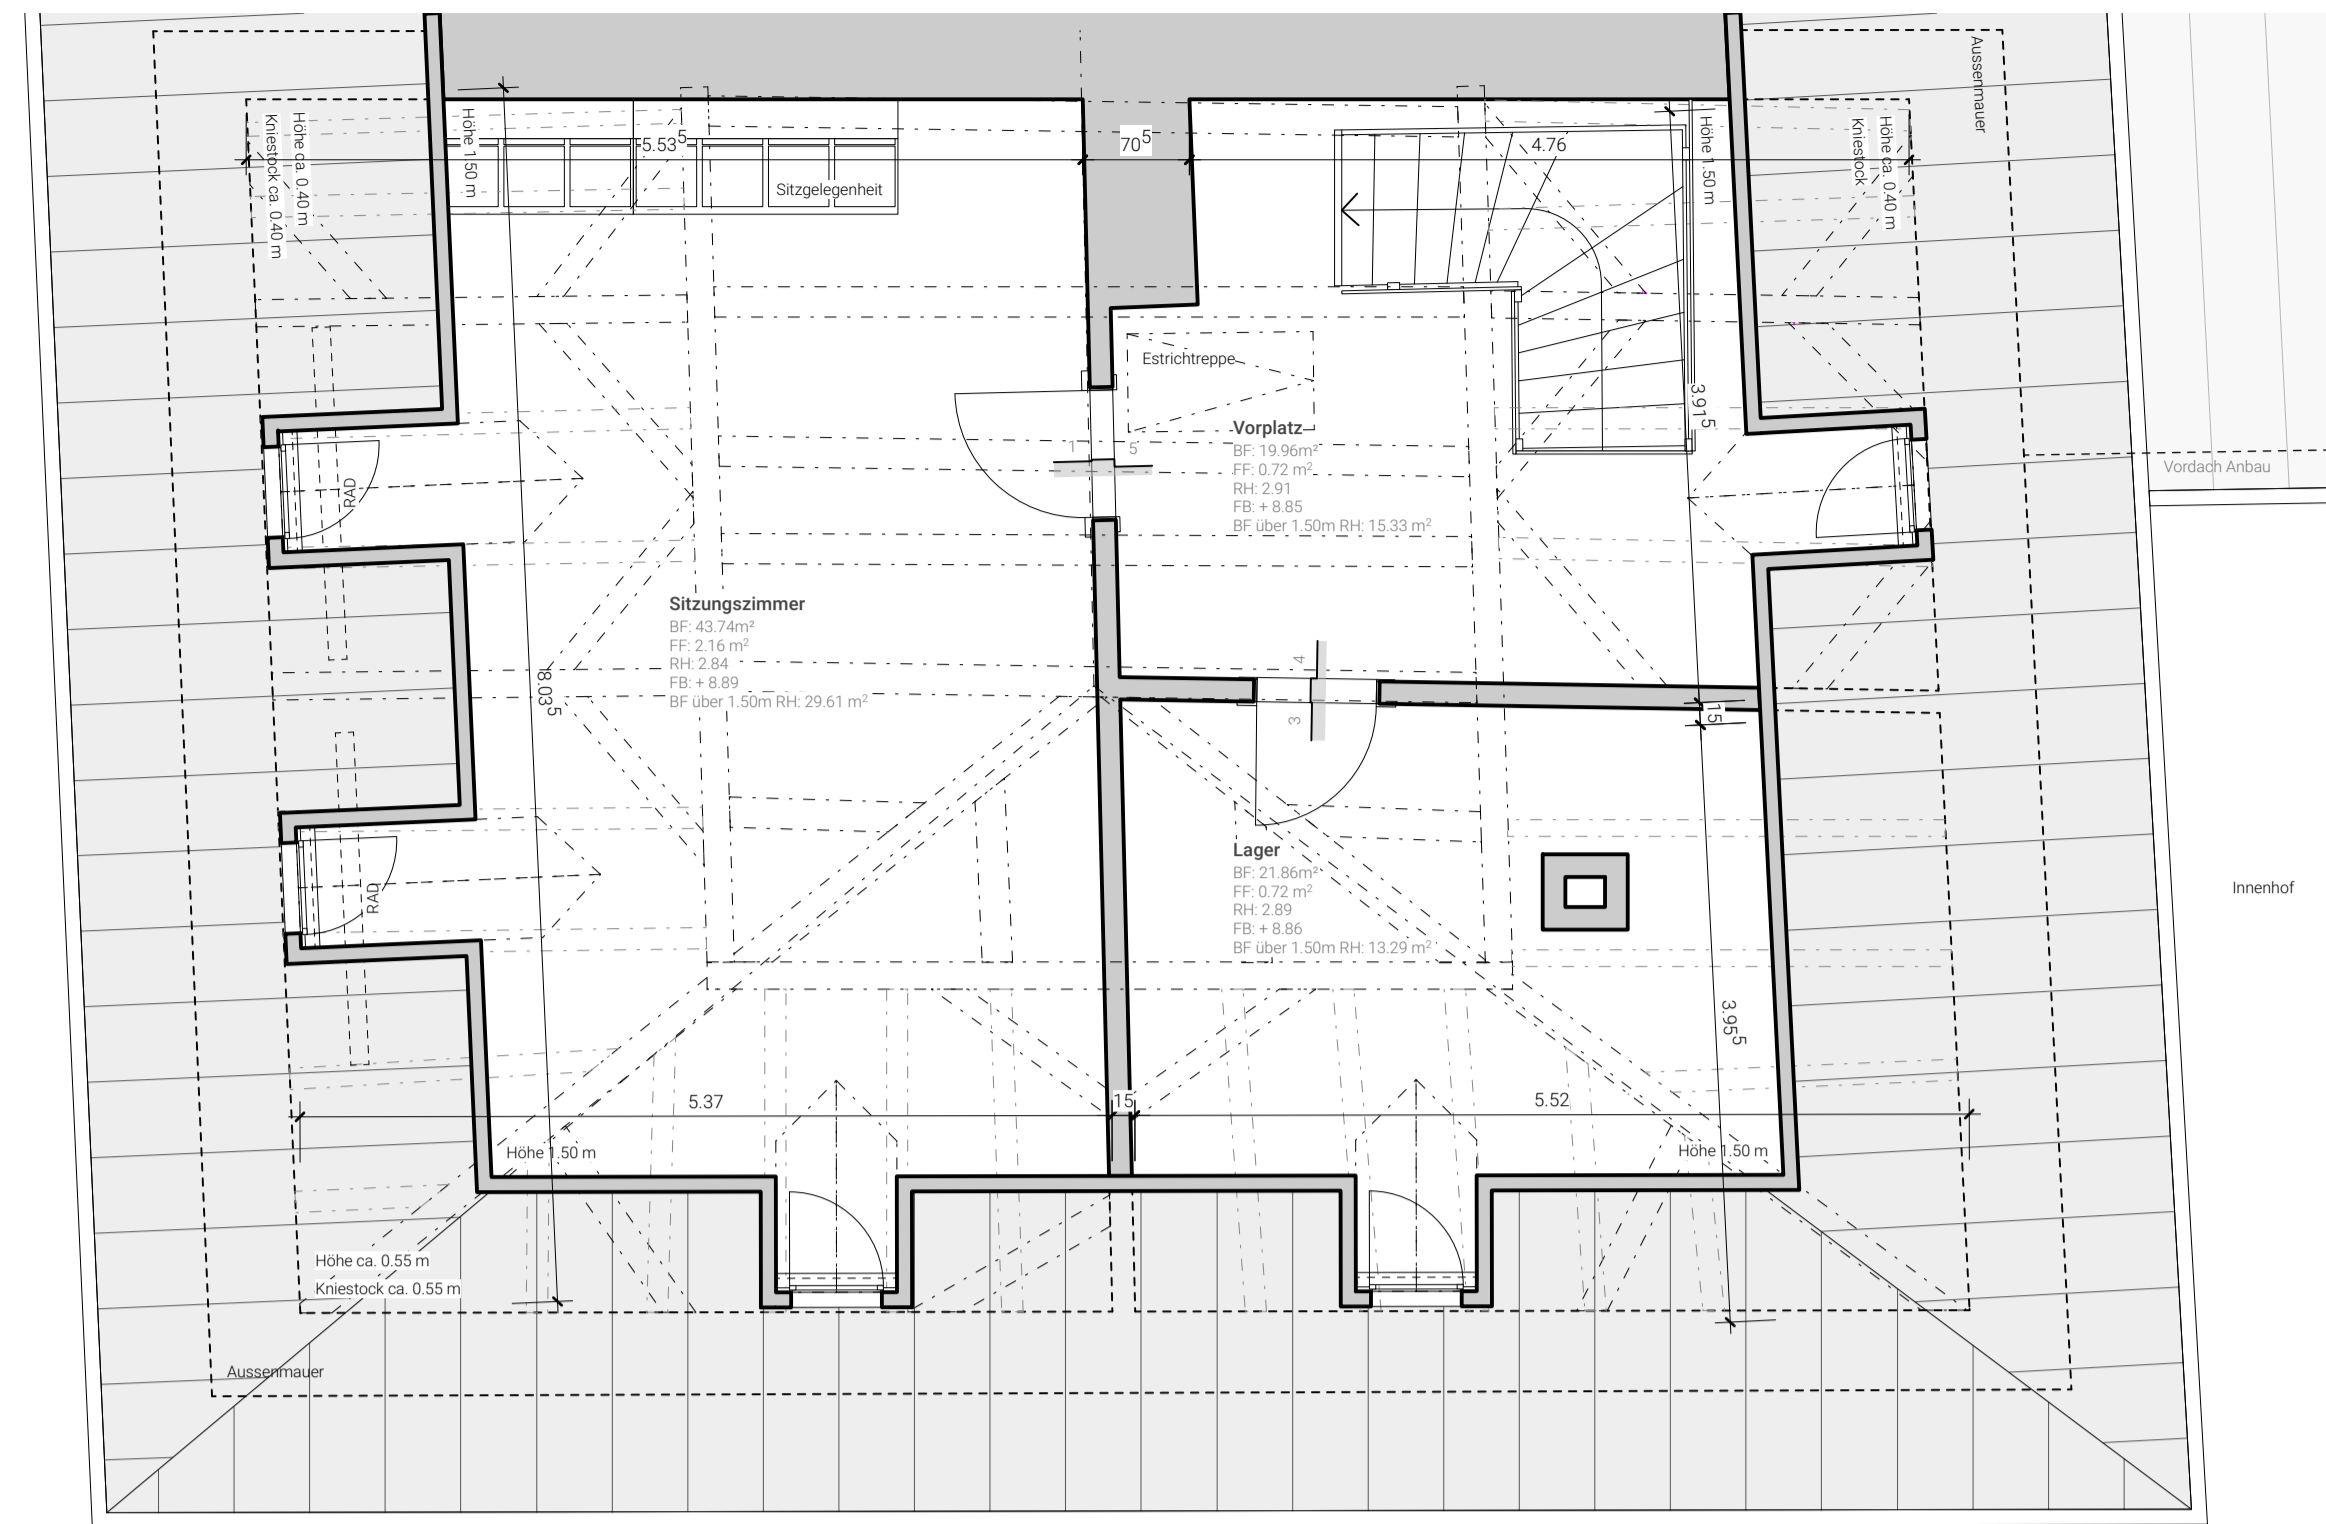


1. Dachgeschoss

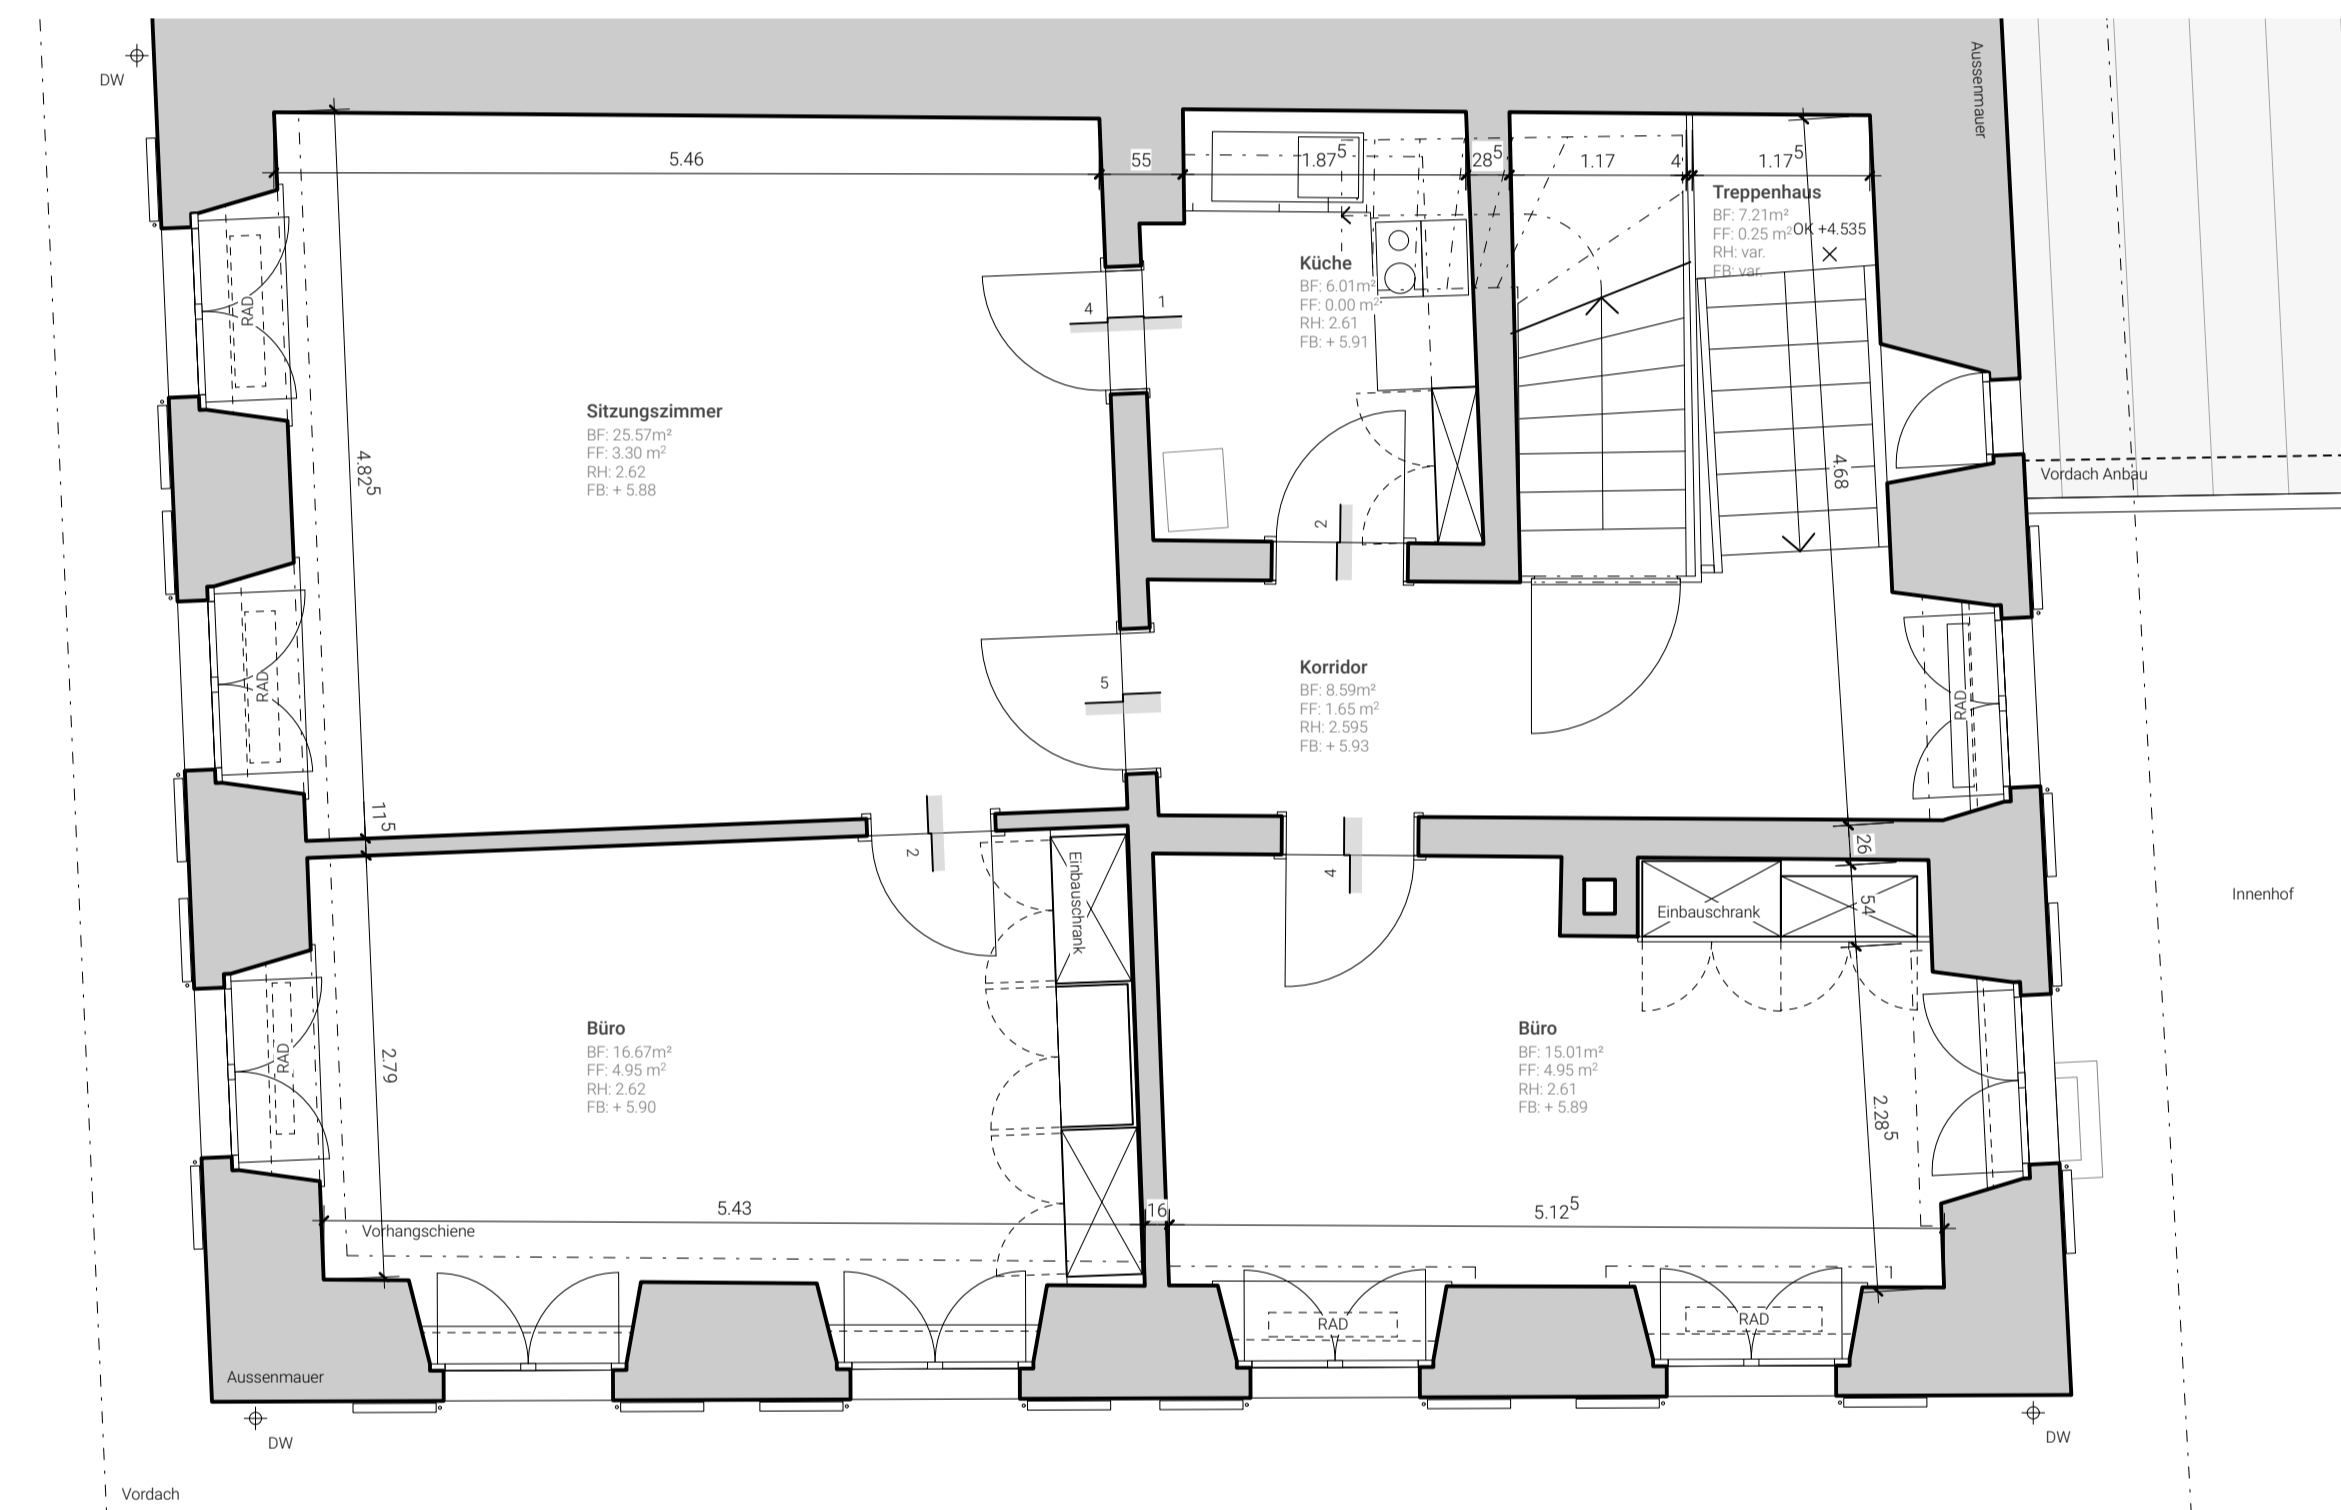


2. Obergeschoss

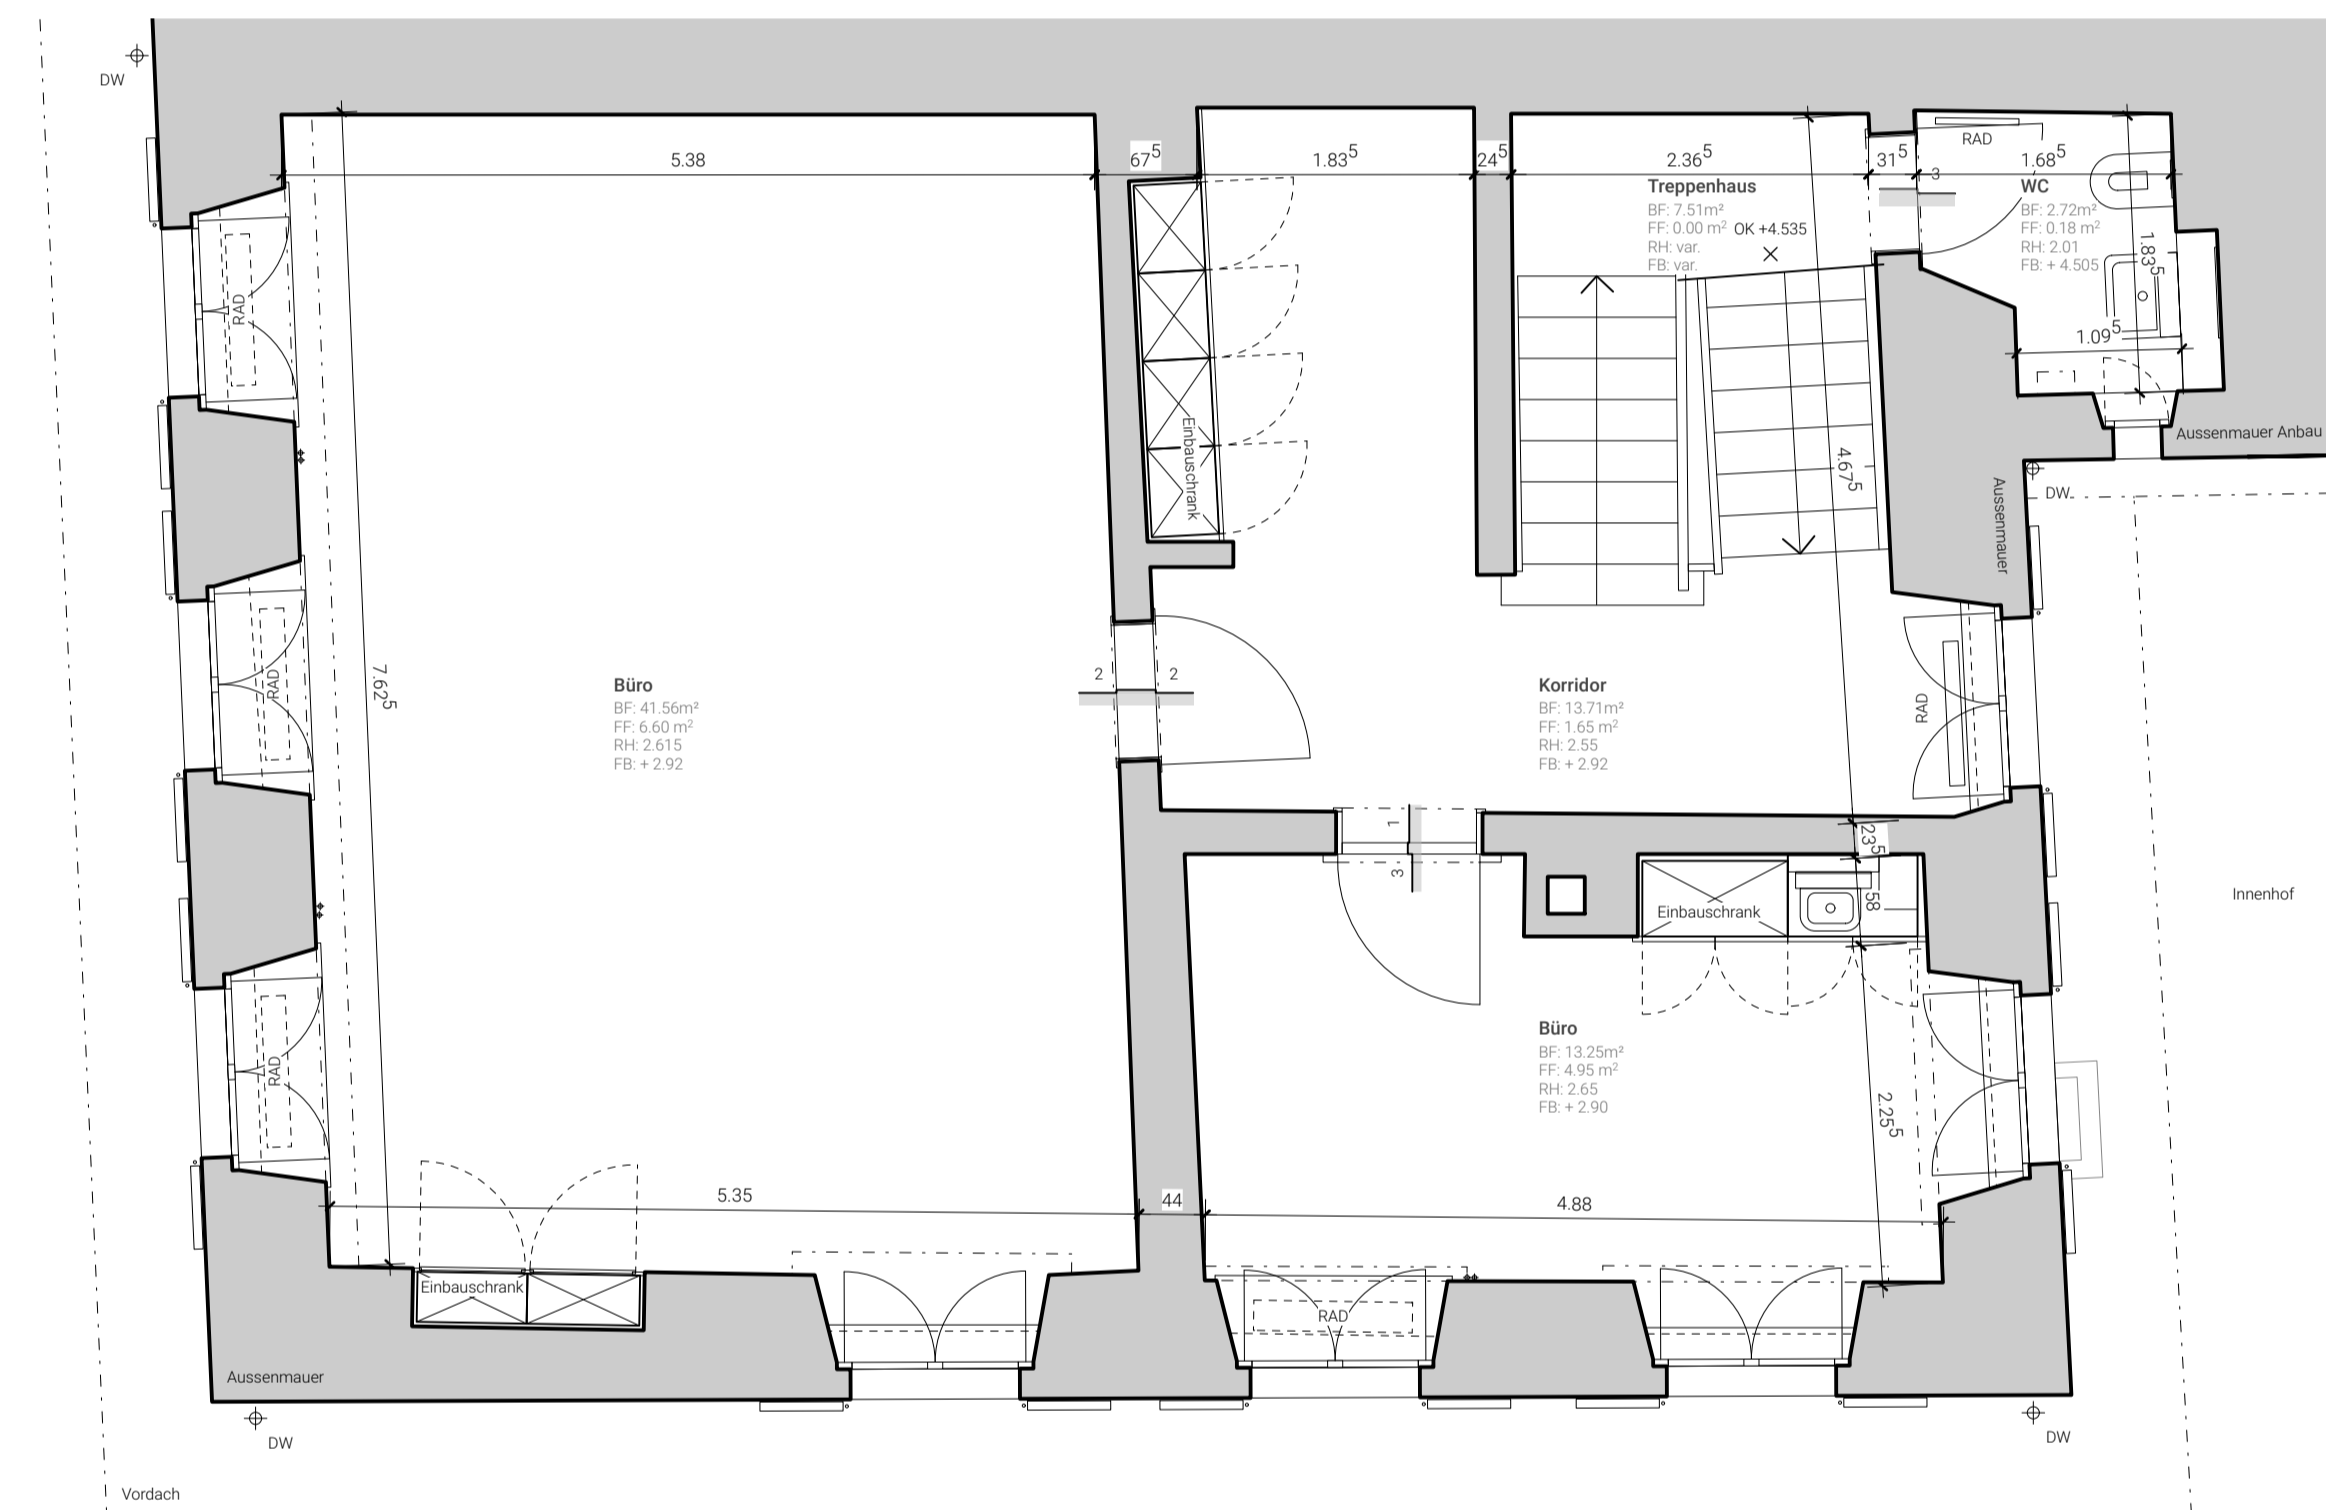

1. Obergeschoss

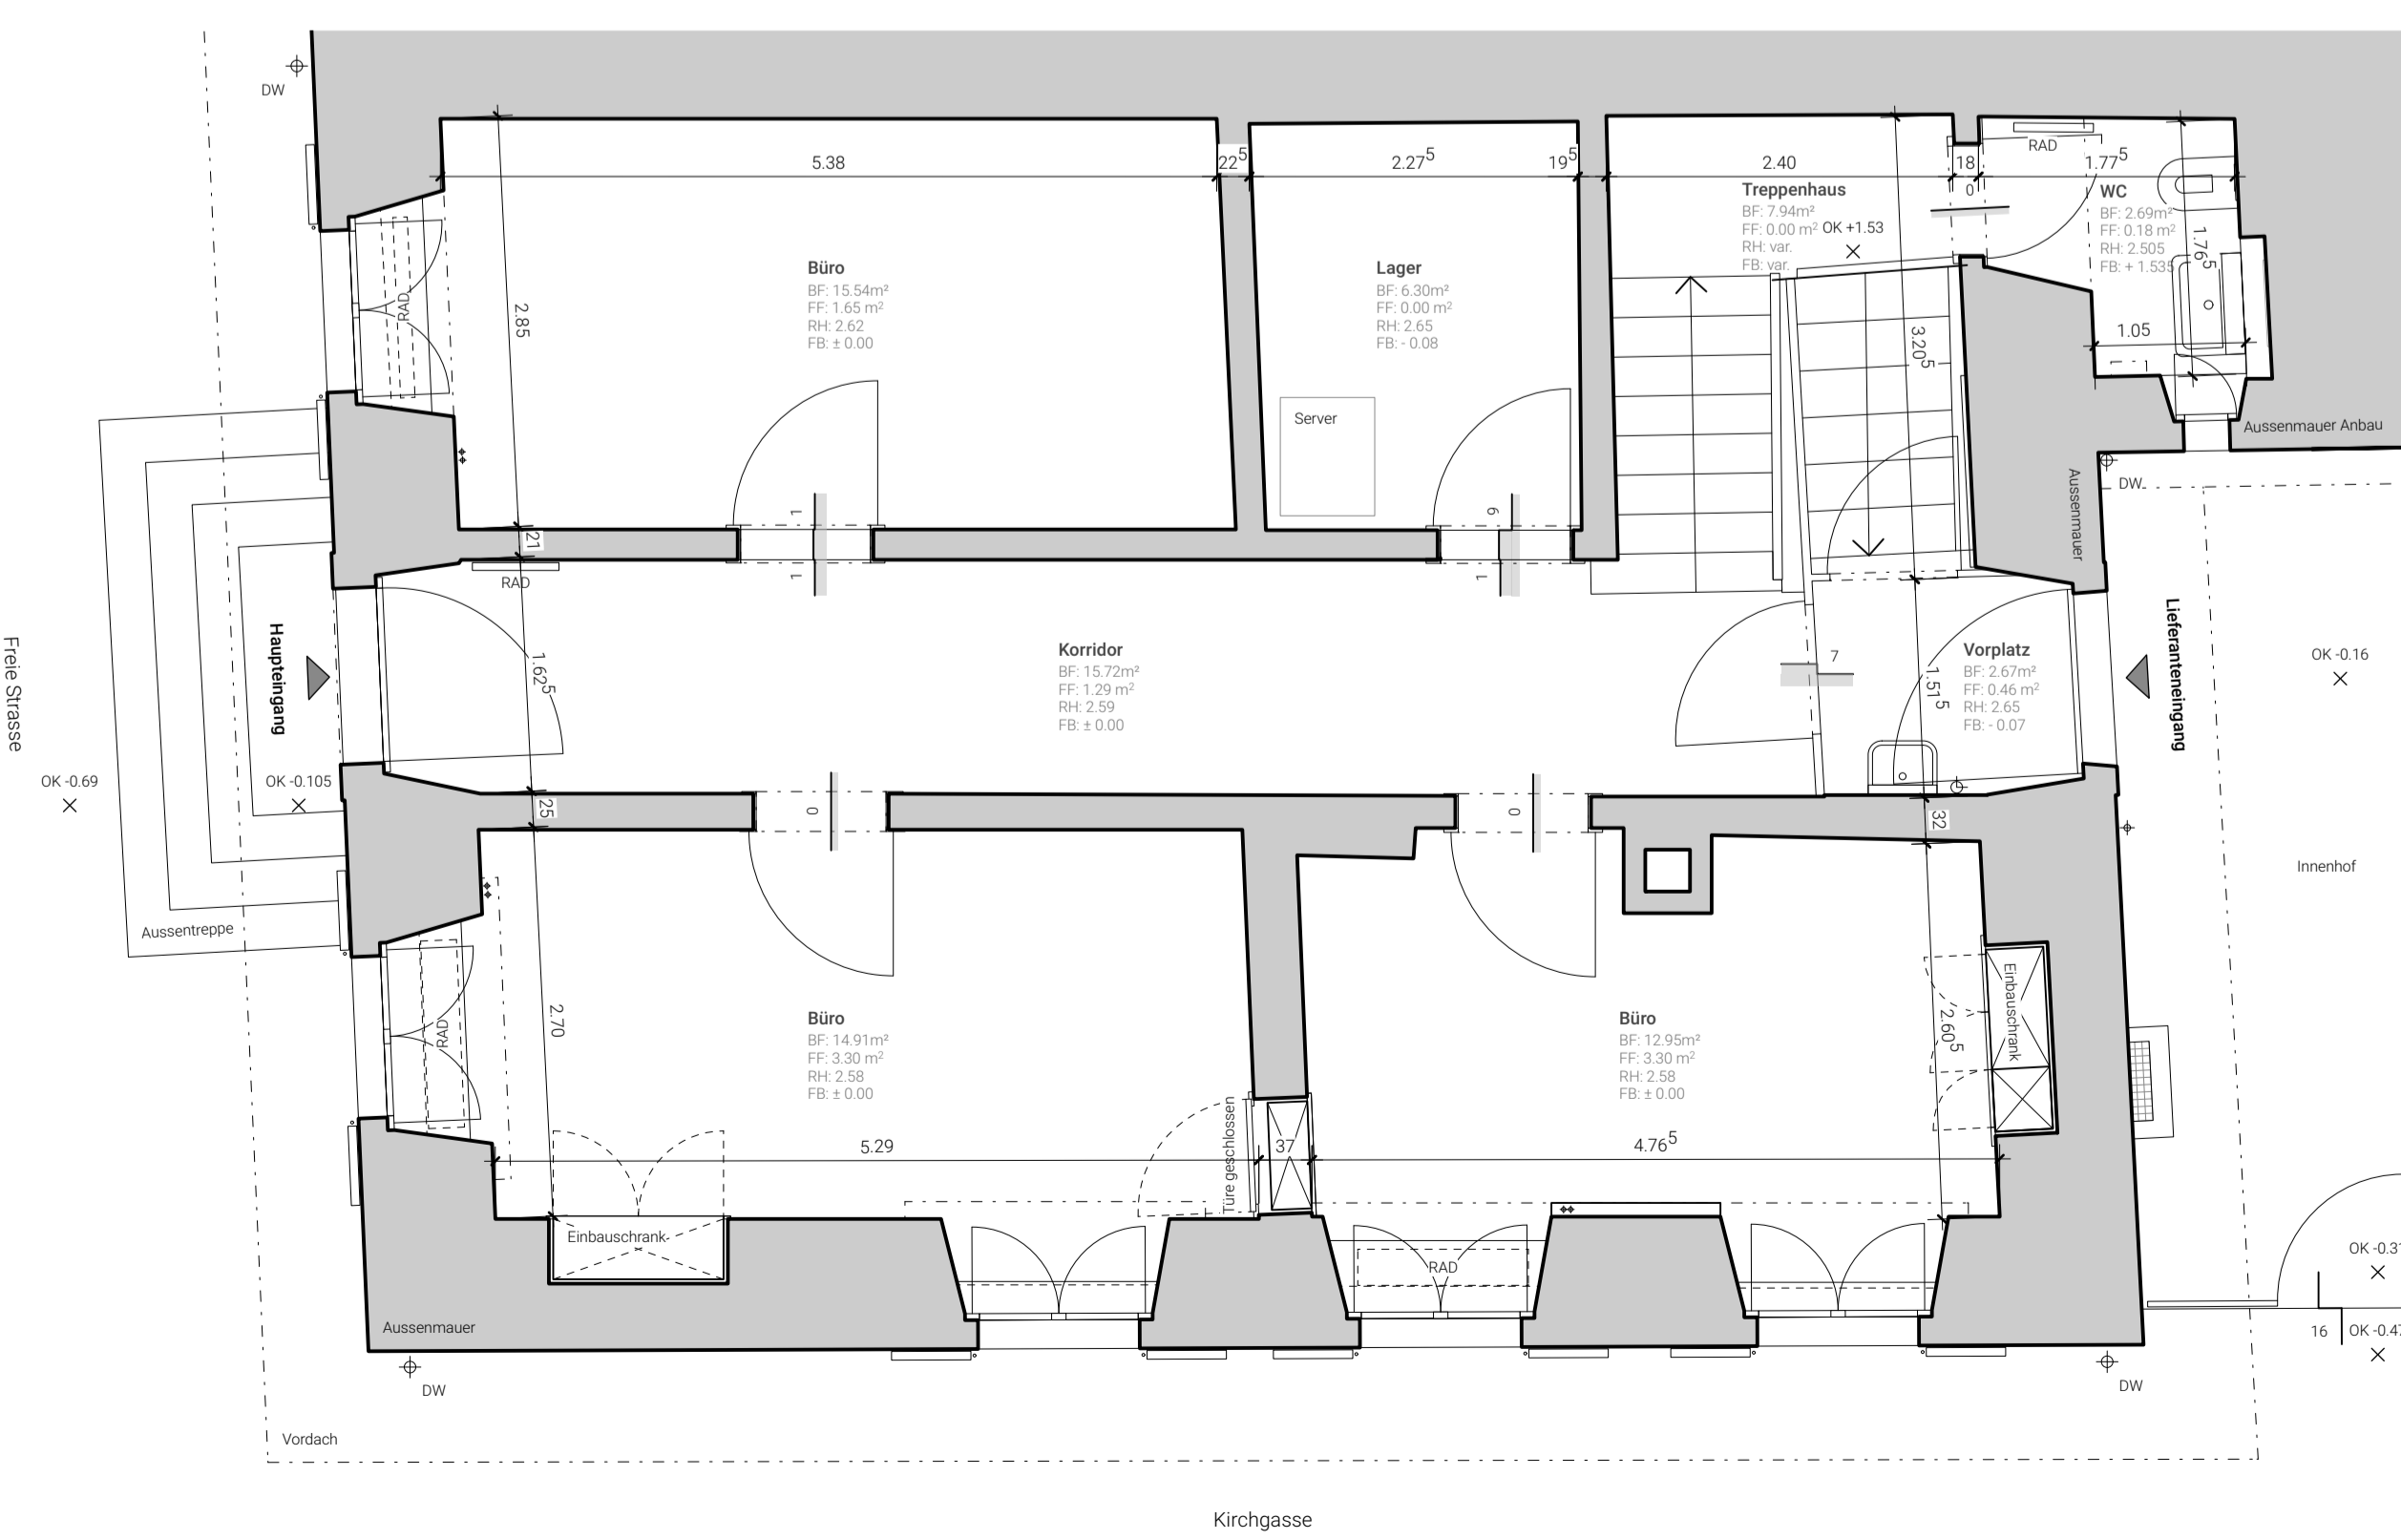

Erdgeschoss

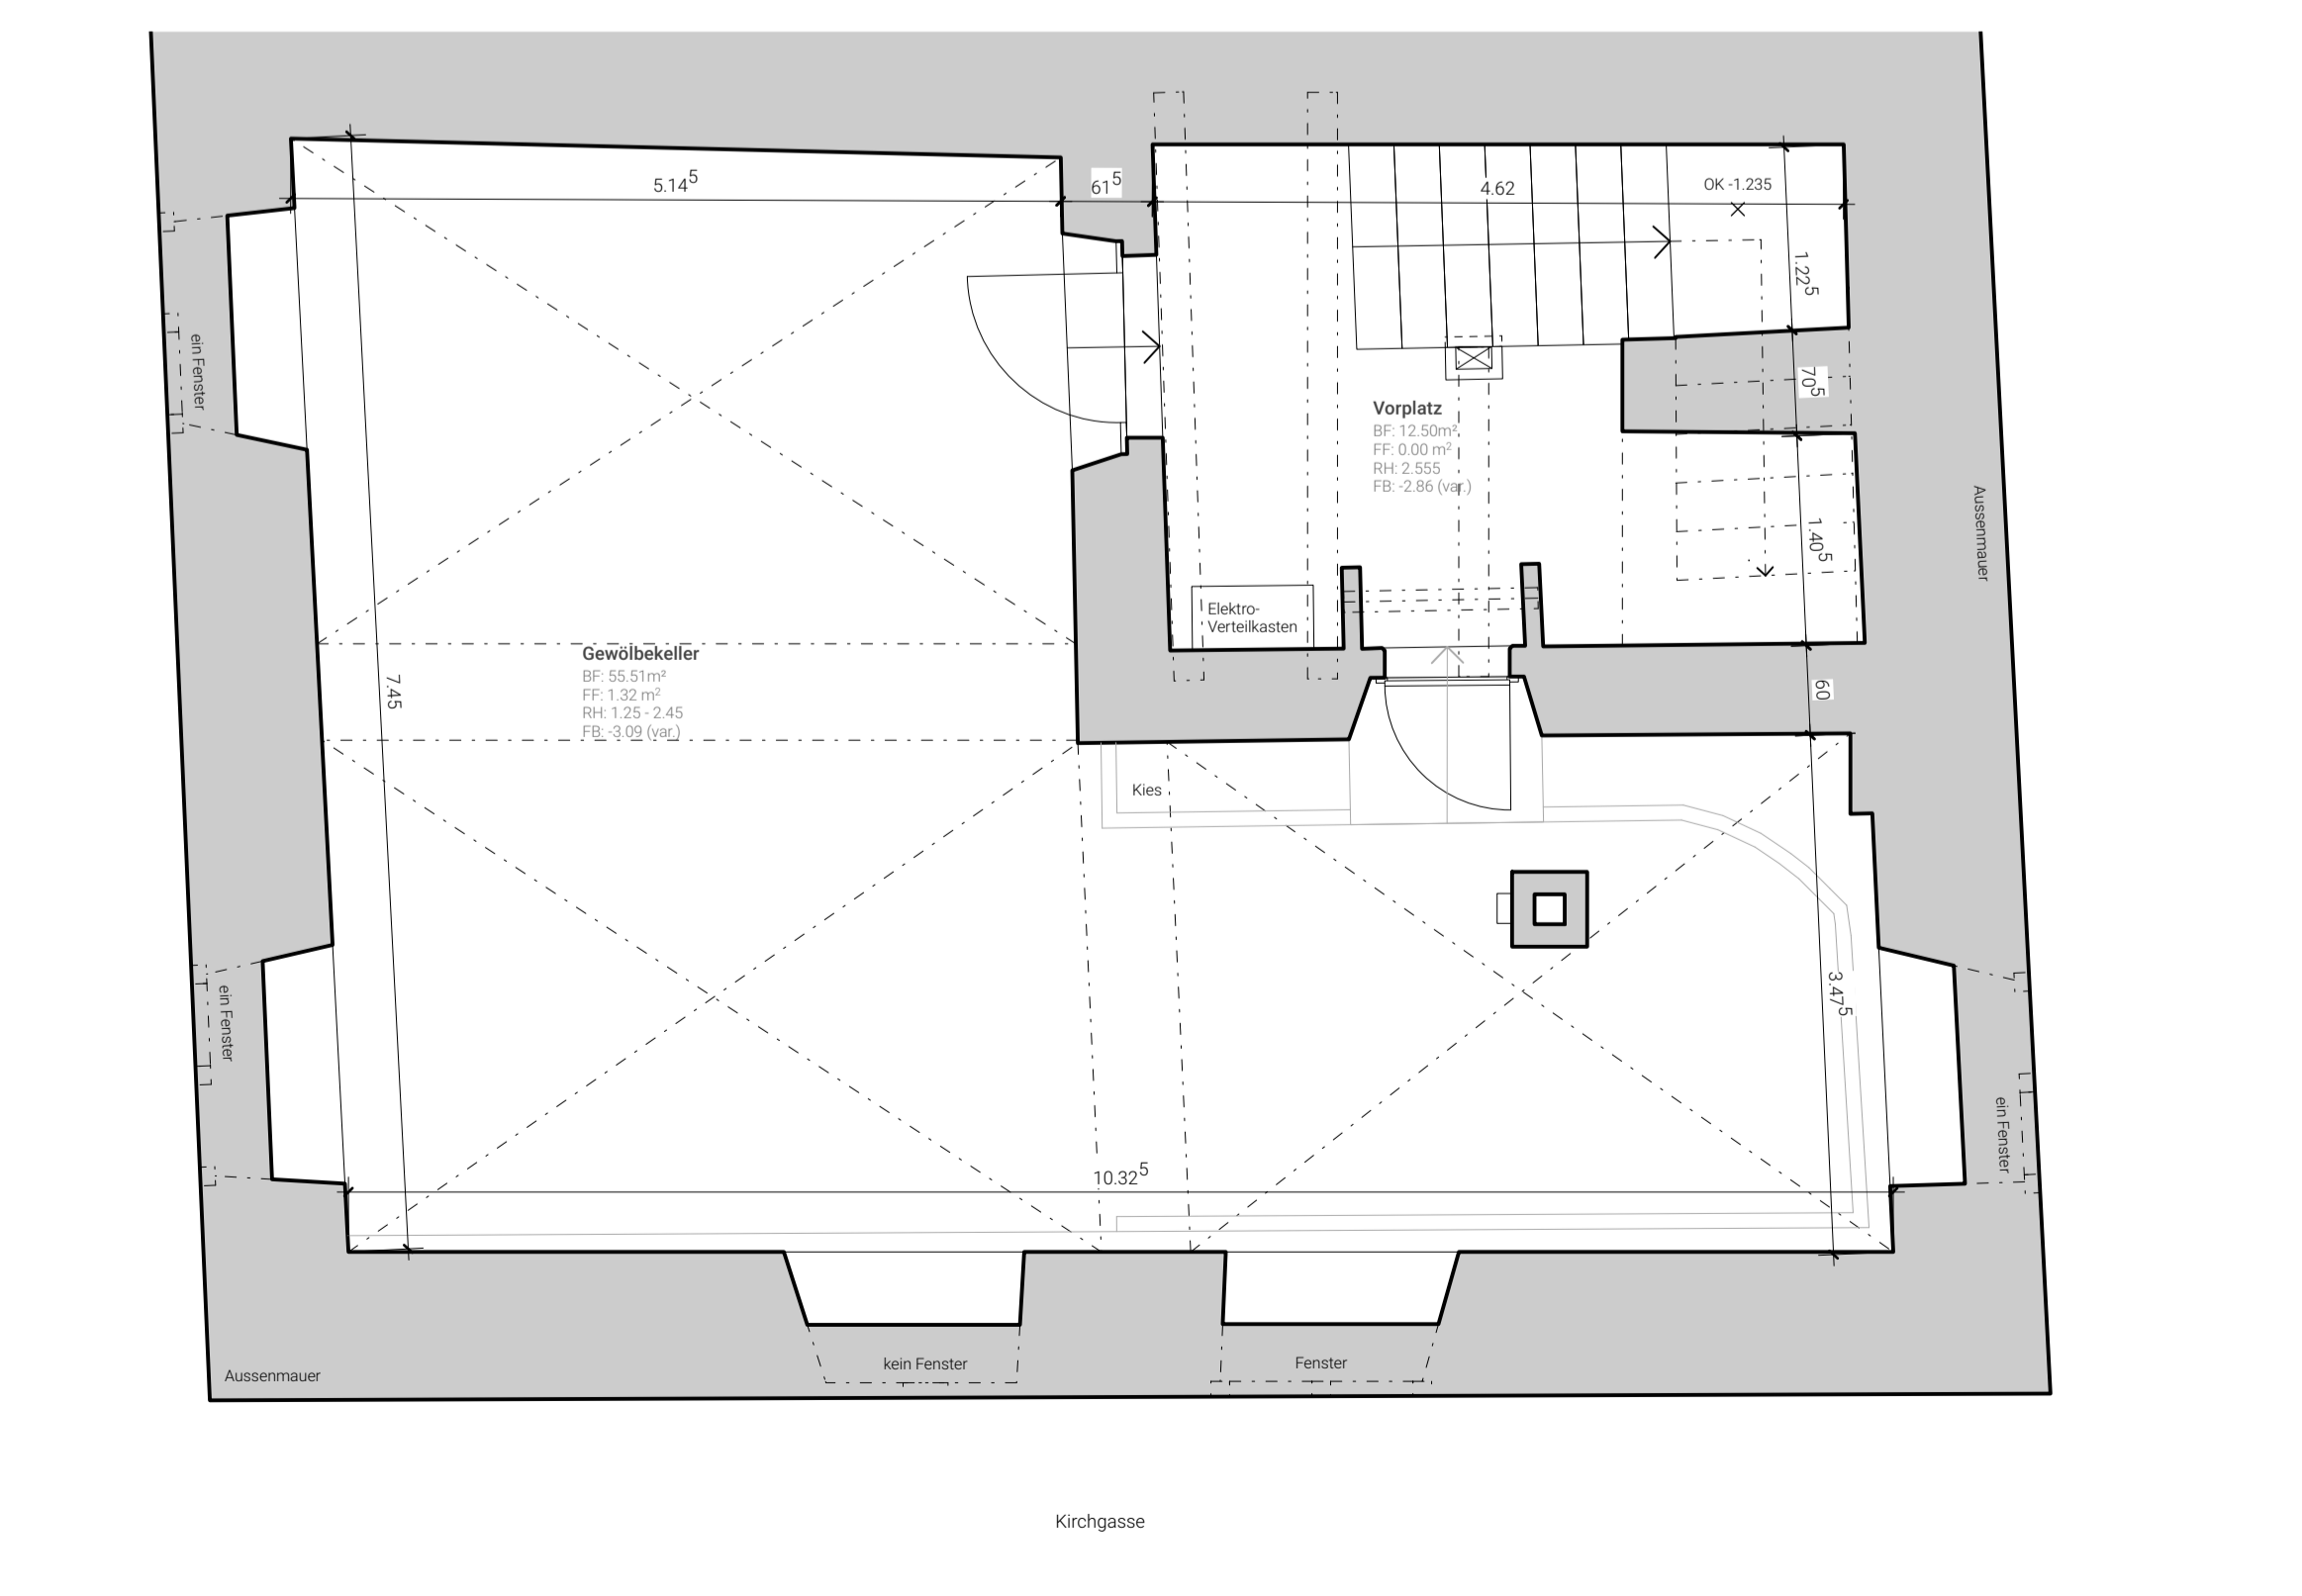

Untergeschoss

Evang. Kirchengemeinde Frauenfeld | Freie Strasse 16 | 8500 Frauenfeld | TG

Bestandesplan

Grundrisse

Grundbesitzer:
Evang. Kirchengemeinde Frauenfeld
Frauenfeld, TG
Mitarbeiter:
Katharina Frey
Tobias Frey

Bauherrschaft:
Evang. Kirchengemeinde Frauenfeld
Frauenfeld, TG
Architekten:
Jaeger Maffeo Architekten GmbH
Frauenfeld, TG
Mitarbeiter:
M. Jaeger
M. Maffeo
T. Frey

MST. 1:50

Pl. Nr.: 2363/00-1000
Pl. G.: 105 / 90
Dat.: 03.08.23
Gec.: RE

