

Neubau Mehrfamilienhäuser, Parzelle 303
Unteräschstrasse, 5103 Mörken-Wildegg

Panau Immo AG, Panoramastrasse 21, 5105 Auenstein, 079 249 90 90

Umgebung 1:50

742.1214	ERSTELLT 29.05.17 kh	PLAN NR.	Splensä
	ÜBERARB. 00.00.00 xx	DATUM PLOT	24.10.18
	GEHÖRT 00.00.00 xx	FORMAT	A1

FERTIG BODEN EG Haus 1 + 2 = ±0,00 = 384,35 m.ü.M

FIXPUNKT PP 2372 = 384.16 m.ü.M = -0.19 bezogen auf ±0,00

Copyright - Der vorliegende Plan darf ohne Genehmigung der Stadler Architekten AG nicht kopiert oder als Ausdrucksunterlage verwendet werden.
Art. 41 C des Bundesgesetzes gegen unlauteren Wettbewerb (WEG)

OK.FB. OK.FERTIG BODEN	OK.FB. OK.FERTIG FERTIGBAU	OK.FB. OK.FERTIG FERTIGBAU	OK.FB. OK.FERTIG FERTIGBAU	OK.FB. OK.FERTIG FERTIGBAU	OK.FB. OK.FERTIG FERTIGBAU
FENSTER WERDEN GEMESSEN AB OK FERTIG FENSTERBAU RIES UK ROHER STURZ.
TÜREN WERDEN GEMESSEN AB OK HÖHEREM BODEN RESH; SCHWELLE RIES UK ROHER STURZ.
DURCHGEHENDE DILATATIONEN UND GLEITLAGER GEMÄSS INGENIEUR.
SÄMTLICHE MASSE SIND VOM UNTERNEHMER AUF EIGENE VERANTWORTUNG ZU ÜBERPRÜFEN, RESH;
AM BAU ZU NEHMEN. ALLFÄLLIGE UNSTIMMIGKEITEN SIND MIT DER DARLEITUNG UMGEBEND ANZUKLÄREN.

DATUM	ÄNDERUNGEN	GEZ.
27.04.17	Auf den kleineren Grundriss Haus 1 angepasst	kh

Ausmassstabelle

Oberflächen Ausmass

- Hartbeläge:**
- Gartenplatten 40x40 16,7 m²
 - Sickerverbundsteine 190,0 m²
 - best. Sickerverbundsteine ~60,0 m²
 - Kies 52,3 m²
 - HMT-Belag 7,9 m²

- Grünflächen:**
- Rasen 291,4 m²
 - Bodendeckerrosen 8,6 m²
 - Blumenwiese 27,4 m²

- andere Flächen**
- Geröllstreifen 20,2 m²
 - Rasenkantensteine 46,9 m²
 - Randabschlussprofil 122,8 m²
 - Stellriemen 66,5 m²
 - Bundstein 29,7 m²
 - Blockwurfsteine 46,4 m²

- Hecken**
- Gemischte Formhecke 32,3 m²
 - Ilex cranate "Dark Green" 93,0 m²


Legende 1:10

Verbundstein 8 cm
Füllspalt 4 cm
Wandkies 30cm
Hinterfüllung

Gartenplatten 4 cm
Füllspalt 4 cm
Wandkies 25cm
Hinterfüllung

Rasen
Ansaat
Humus
Erdeisch 30 cm

BODENDECKER
Bepflanzung
Humus 25-30 cm

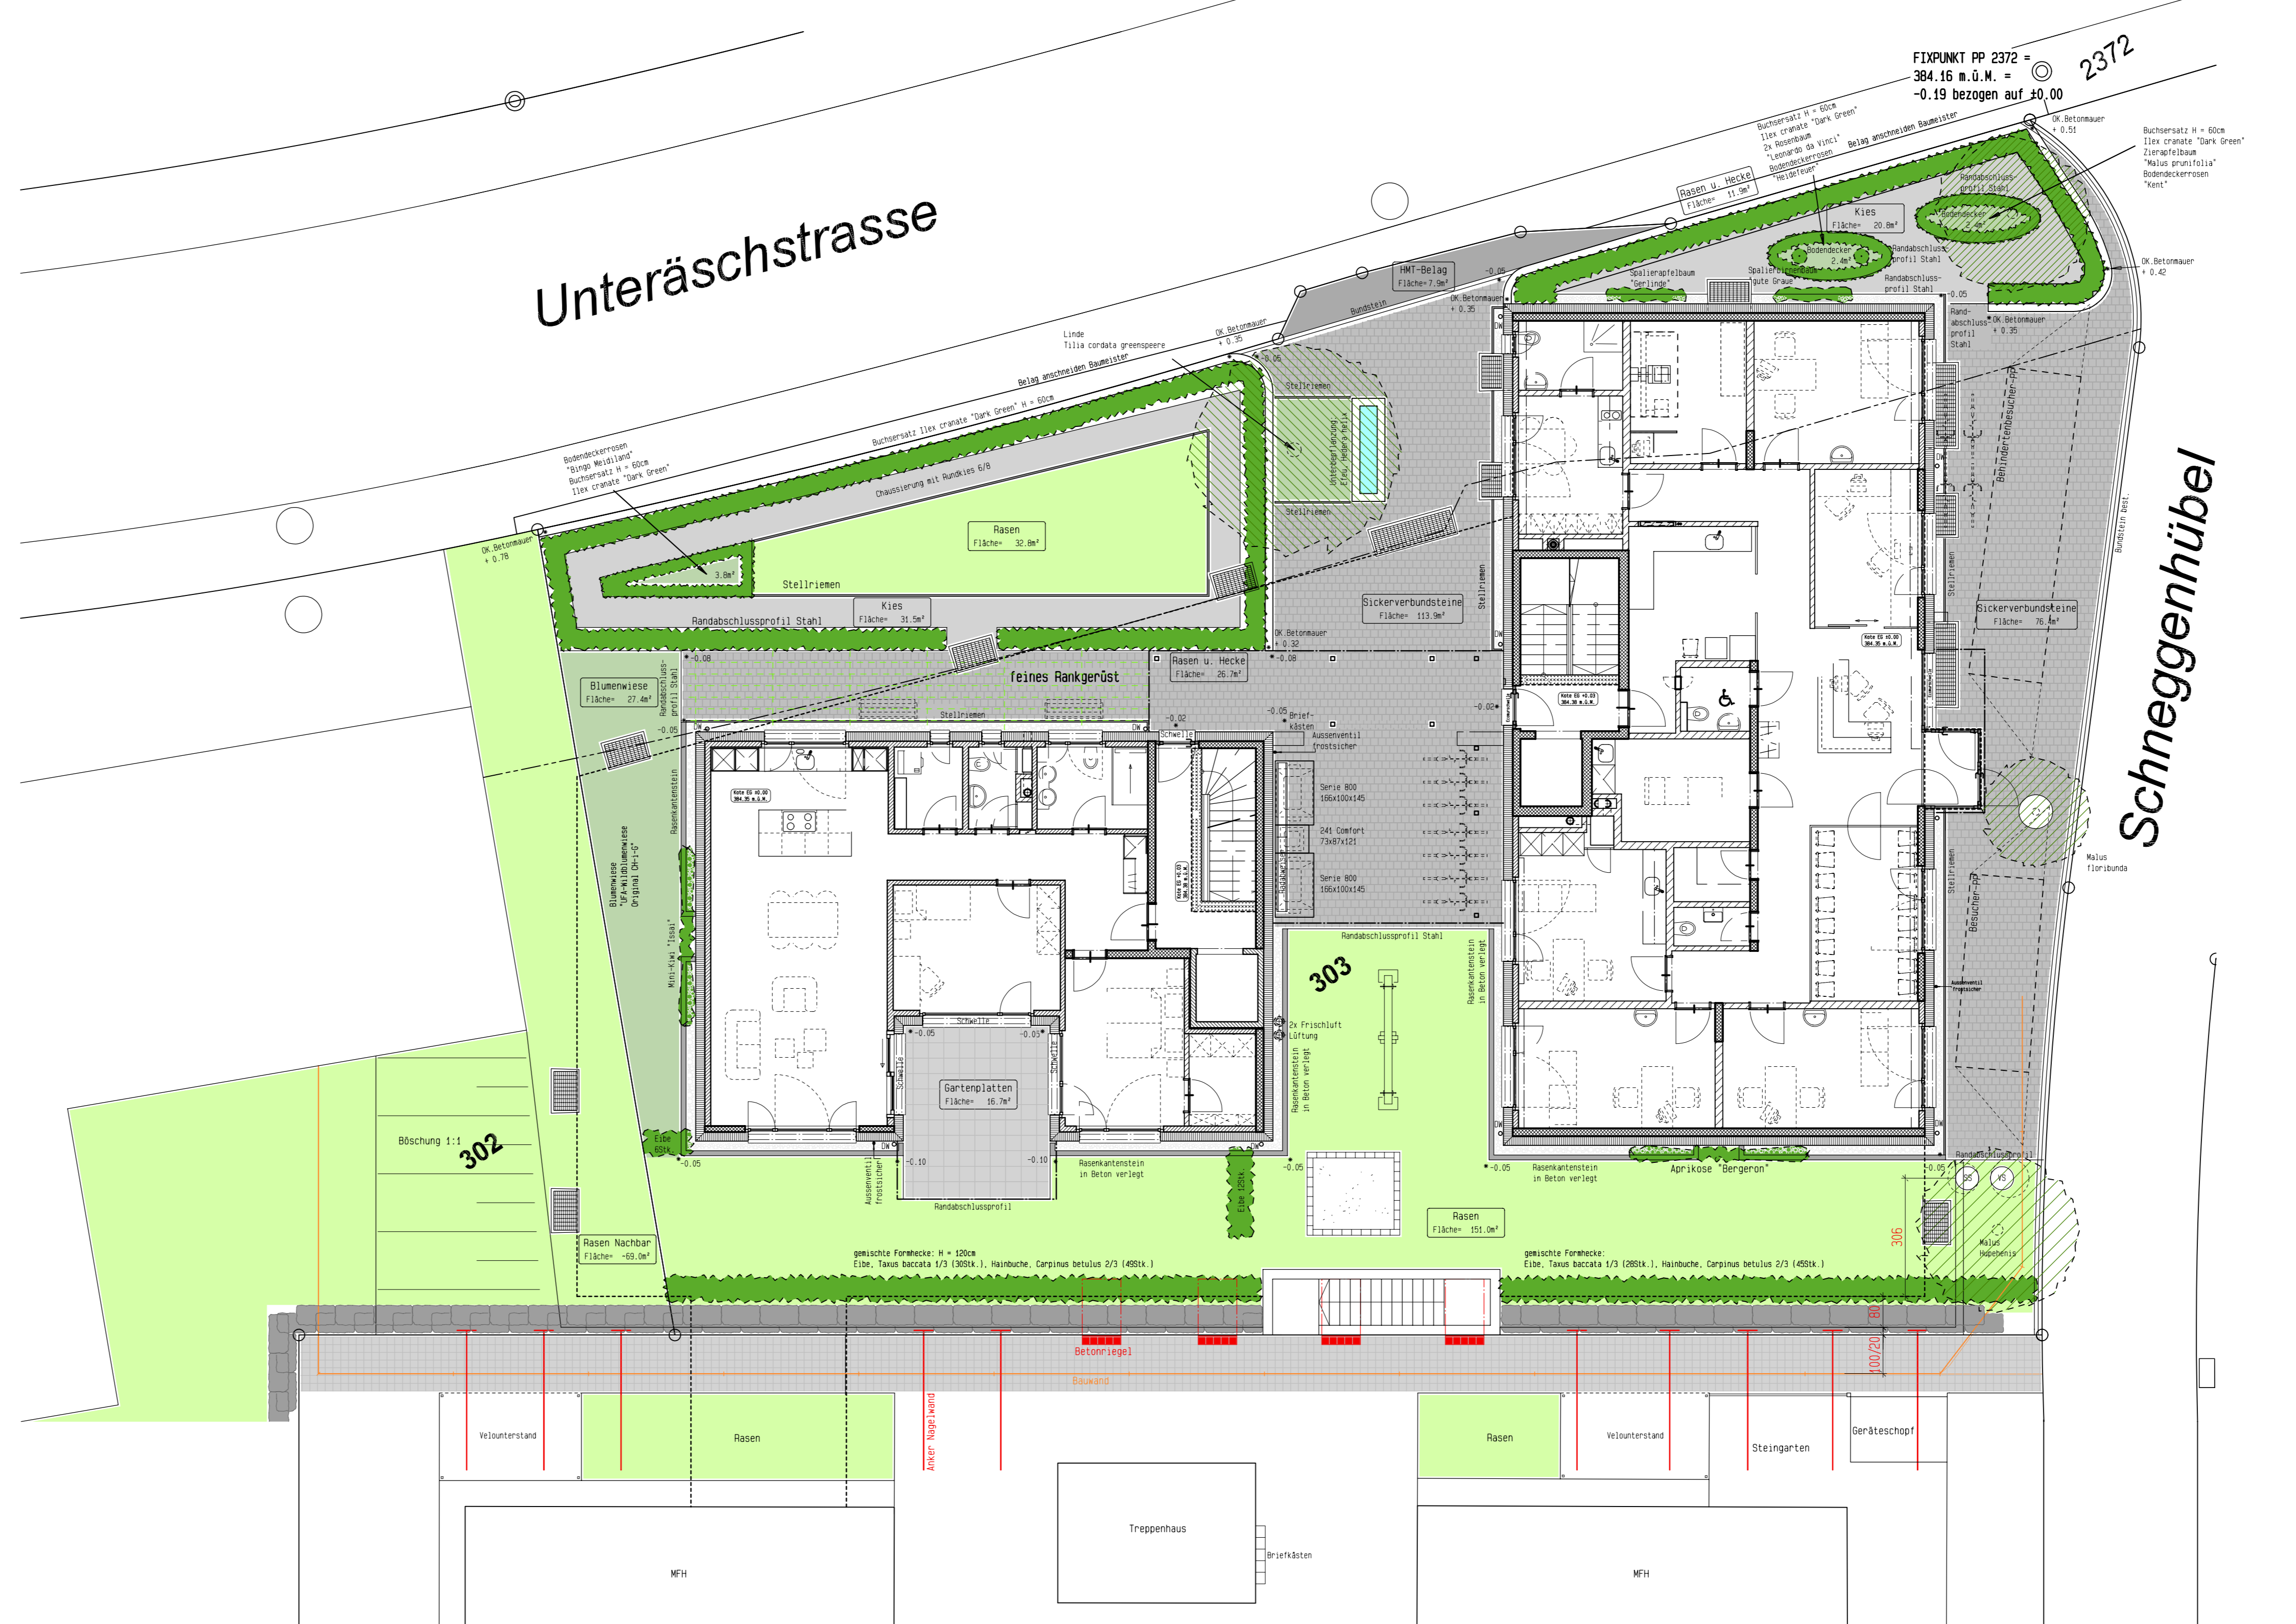

Neubau Mehrfamilienhäuser, Parzelle 303
Unteräschstrasse, 5103 Möriken-Wildegg

Panau Immo AG
5105 Auenstein

Panoramastrasse 21
079 249 90 90

Haus 1: Erdgeschoss

1:100

742.H1.1201

ERSTELLT	01.12.17 kh	PLAN NR.	/z/d/742/wrk/H1.1201.NNF
ÜBERARR.	00.00.00 XX	DATUM PLOT	8ofoto&
GEPRÜFT	00.00.00 XX	FORMAT	A3

FERTIG BODEN EG Haus 1 + 2 = ±0.00 = 384.35 m.ü.M

FIXPUNKT PP 2372 = 384.16 m.ü.M = -0.19 bezogen auf ±0.00

Copyright - Der vorliegende Plan darf ohne Genehmigung der Stadler Architekten AG nicht, kopiert oder als Ausschreibungsunterlage verwendet werden.
(vgl. Art 5 des Bundesgesetzes gegen unlauteren Wettbewerb (WBG))

OK.F.F. OK FERTIG RAUEN	OK.F.F. OK FERTIG FENSTERBANK	OK.F.F. OK FERTIG FENSTERBANK	OK.F.F. OK FERTIG FENSTERBANK
OK.F.F. OK FERTIG RAUEN	OK.F.F. OK FERTIG FENSTERBANK	OK.F.F. OK FERTIG FENSTERBANK	OK.F.F. OK FERTIG FENSTERBANK
OK.F.F. OK FERTIG RAUEN	OK.F.F. OK FERTIG FENSTERBANK	OK.F.F. OK FERTIG FENSTERBANK	OK.F.F. OK FERTIG FENSTERBANK
OK.F.F. OK FERTIG RAUEN	OK.F.F. OK FERTIG FENSTERBANK	OK.F.F. OK FERTIG FENSTERBANK	OK.F.F. OK FERTIG FENSTERBANK

STAHLEITUN	MÄGERLEITUN
MAKSTEIN	KALKSANDSTEIN
MAKSTEIN CALMO	DÄMMUNG HART
HOLZWERKSTOFF	DÄMMUNG WEICH
HOLZ MASSIV	NATURSTEIN

FENSTER WERDEN GEMESSEN AN OK FERTIG FENSTERBANK RIS UK ROHER STURZ.
TÜREN WERDEN GEMESSEN AN OK HÖHEREM BODEN RESI: SCHWELLE RIS UK ROHER STURZ.

DÜRRGEGEHENDE DILATATIONEN UND GLEITLAGER: GEMÄSS INGENIEUR.

SÄMTLICHE MASSE SIND VOM UNTERNEHMER, AUF EIGENE VERANTWORTUNG ZU ÜBERPRÜFEN, RESI:
AM RAU ZU NEHMEN. ALLFÄLLIGE UNSTIMMIGKEITEN SIND MIT DER BAULEITUNG UMGEHEND ANZUKLÄREN.



DATUM	ÄNDERUNGEN	GEZ.
00.00.00	X	XX



Schneckenüberl

Neubau Mehrfamilienhäuser, Parzelle 303
Unteräschstrasse, 5103 Möriken-Wildegg

Panau Immo AG
5105 Auenstein

Panoramastrasse 21
079 249 90 90

Haus 1: Obergeschoss

1:100

742.H1.1202

ERSTELLT	01.12.17 kh	PLAN NR.	/z/d/742/wrk/H1.1202.NNF
ÜBERARB.	00.00.00 XX	DATUM FLUT	Schulte&
GEPRÜFT	00.00.00 XX	FORMAT	A3

FERTIG BODEN EG Haus 1 + 2 = ±0.00 = 384.35 m.ü.M

FIXPUNKT PP 2372 = 384.16 m.ü.M = -0.19 bezogen auf ±0.00

Copyright - Der vorliegende Plan darf ohne Genehmigung der Stadler Architekten AG nicht kopiert oder als Ausschreibungsgrundlage verwendet werden.
(vgl. Art 5 des Bundesgesetzes gegen unlauteren Wettbewerb (BWB))

OK.FB	OK.FERTIG BODEN	OK.FB	OK.FERTIG FENSTERBANK	IST	MINIWEINSTEINBANK
OK.FA	OK.FERTIG AUßEN	OK.FA	OK.FERTIG BRÜSTUNG	IFR	METALLFENSTERBANK
OK.D	OK. DECKE	OK.D	OK.FERTIG SCHWELLE	OKS	GÄNDEMETALLSTÜBE
OK.ST	OK.FERTIG STURZ	RS	REIHLUNG	RAF	RAHRAPPELSTÜBE
OK.LA	OK.BEHÄLTUNG	STS	STAHLSTURZ	DAW	DACHWASSER
OK.GL	OK.FERTIG GLEITE	HMF	HOLZMETALLFENSTER	FSW	REIHLUNGSSCHWELLE


	STAHLBETON		MAGERBETON
	BACKSTEIN		KALKSANDSTEIN
	DÄMMUNG WEICH		DÄMMUNG HART
	HOLZWERKSTOFF		HOLZ MASSIV
	NATURSTEIN		FUNDAMENT

TRENNL. FÜR STURZ -> GETRIEBENSCHIE
 ELEKTROANLEGENSTURZ -> KEINE GETRIEBENSCHIE


FENSTER WERDEN GEMESSEN AN OK FERTIG FENSTERBANK BIS UK ROHER STURZ.
TÜREN WERDEN GEMESSEN AN OK HÖHEREM BODEN RESI; SCHWELLE BIS UK ROHER STURZ.

DURCHGEHENDE DILATATIONEN UND GLEITLAGER GEMÄSS INGENIEUR.

SÄMTLICHE MASSE SIND VOM UNTERNEHMER, AUF EIGENE VERANTWORTUNG ZU ÜBERPRÜFEN, RESI;
AM RAU ZU NEHMEN. ALLFÄLLIGE UNSTIMMIGKEITEN SIND MIT DER RAULEITUNG UMGEHEND ABZUKLÄREN.

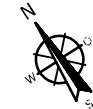

DATUM	ÄNDERUNGEN	GEZ.
00.00.00	X	XX

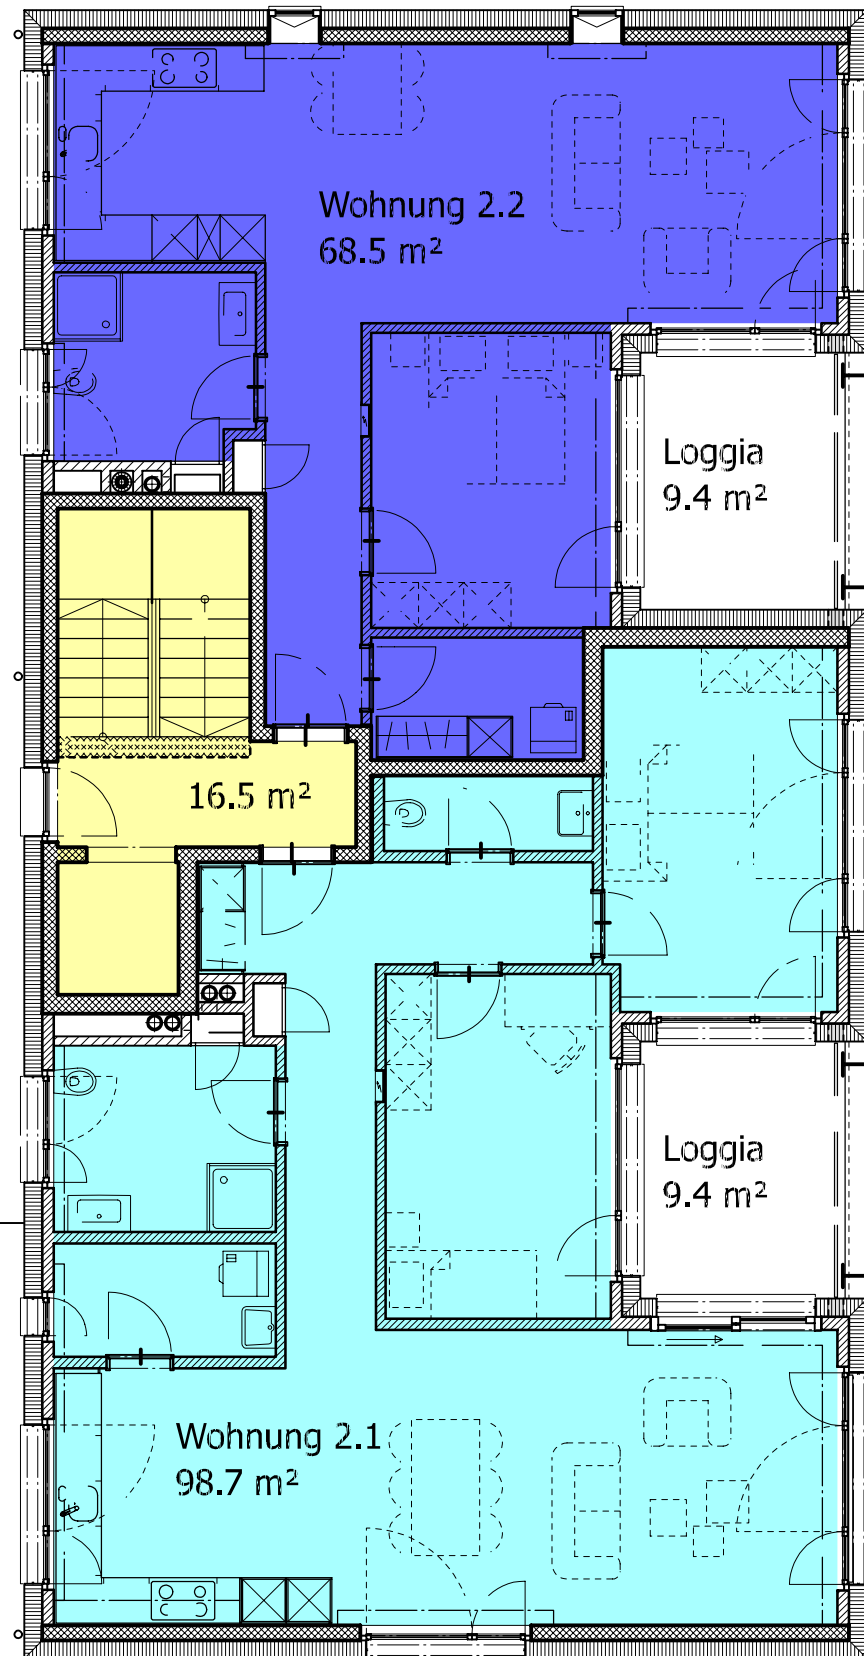

Neubau Mehrfamilienhäuser, Parzelle 303
Unteräschstrasse, 5103 Möriken-Wildegg

Panau Immo AG
5105 Auenstein

Panoramastrasse 21
079 249 90 90

Haus 1: Dachgeschoss

1:100

742.H1.1203

ERSTELLT	01.12.17 kh	PLAN NR.	/z/d/742/wrk/H1.1203.NNF
ÜBERARB.	00.00.00 XX	DATUM PLOT	8ofoto&
GEPRÜFT	00.00.00 XX	FORMAT	A3

FERTIG BODEN EG Haus 1 + 2 = ±0.00 = 384.35 m.ü.M

FIXPUNKT PP 2372 = 384.16 m.ü.M = -0.19 bezogen auf ±0.00

Copyright - Der vorliegende Plan darf ohne Genehmigung der Stadler Architekten AG nicht kopiert oder als Ausschreibungsunterlagen verwendet werden.
(vgl. Art 5 des Bundesgesetzes gegen unlauteren Wettbewerb (WUG))

OK.F.F. OK FERTIG RAUEN	OK.F.F. OK FERTIG FENSTERBANK	IST	STEINSTEINFENSTERBANK
OK.F.F. OK ROHER RAUEN	OK.F.F. OK ROHE PRELSTUNG	IFR	METALLFENSTERBANK
OK.Z. OK FERTIG	OK.F.F. OK FERTIG SCHWELLE	OKS	GÄNDEMETALLTÜR
OK.S. OK ROHER STURZ	RS	REIFENSTREIFEN	PAF
OK.ZA OK ROHE DÄMMUNG	STS	STAHLSTURZ	EW
OK.ZA OK FERTIG RAUEN	HPF	HOLZMETALLFENSTER	HW

STAHLBETON	MAGERBETON
MAUERWERK	KALKSANDSTEIN
DÄMMUNG WEICH	DÄMMUNG HART
HOLZWERKSTOFF	HOLZ MASSIV
NATURSTEIN	FUNDAMENT

STAHLBETON FÜR STUFE -> GEHEBENSICHE
 ELEKTROKABEL FÜR STUFE -> KEINE GEHEBENSICHE



FENSTER WERDEN GEMESSEN AN OK FERTIG FENSTERBANK RIS UK ROHER STURZ.
TÜREN WERDEN GEMESSEN AN OK HÖHEREM BODEN RESI: SCHWELLE RIS UK ROHER STURZ.

DÜRRGEGEHENDE DILATATIONEN UND GLEITLAGER: GEMÄSS INGENIEUR.

SÄMTLICHE MASSE SIND VOM UNTERNEHMER, AUF EIGENE VERANTWORTUNG ZU ÜBERPRÜFEN, RESI:
AM RAU ZU NEHMEN. ALLFÄLLIGE UNSTIMMIGKEITEN SIND MIT DER BAULEITUNG UMGEHEND ANZUKLÄREN.



DATUM	ÄNDERUNGEN	GEZ.
00.00.00	X	XX

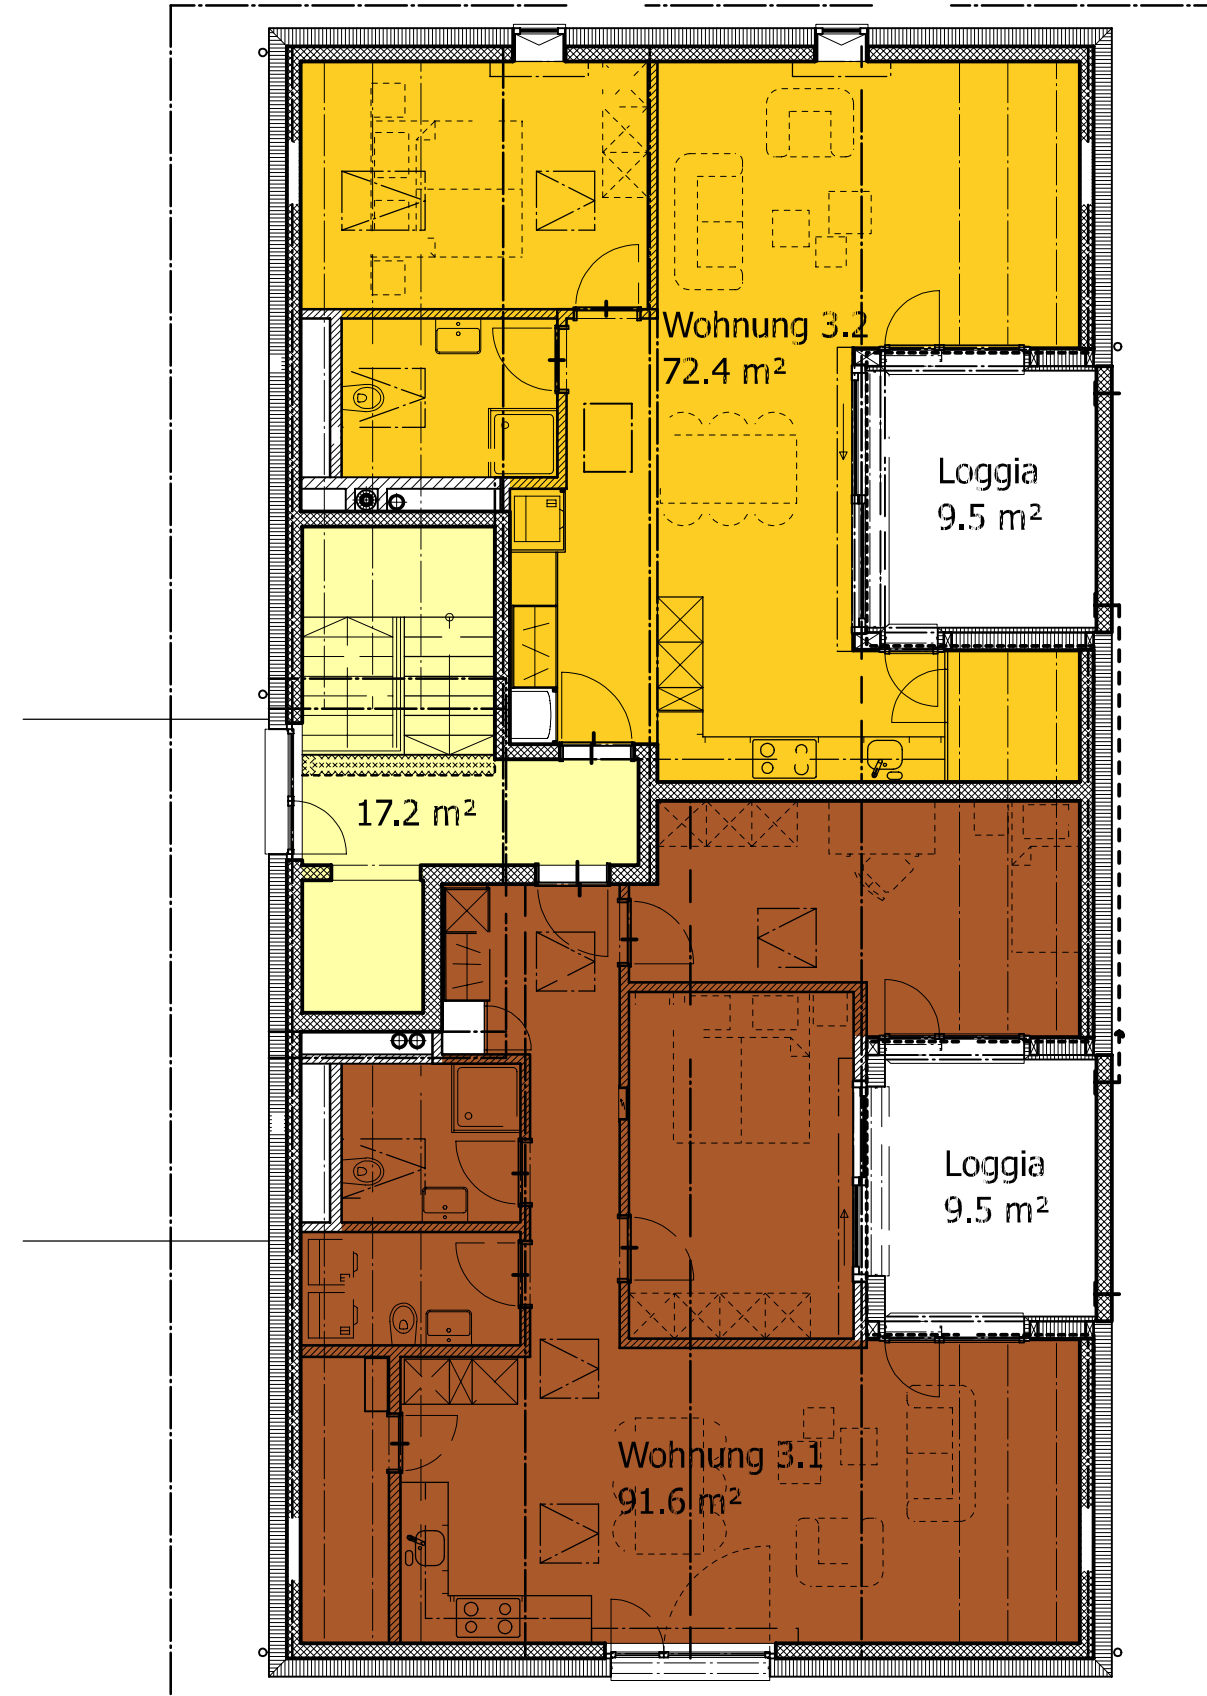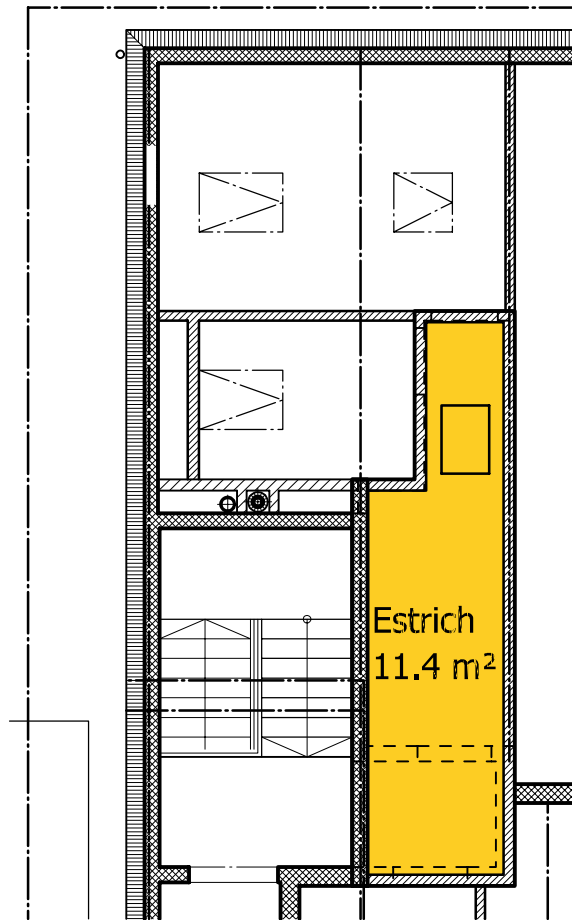

Neubau Mehrfamilienhäuser, Parzelle 303
Unteräschstrasse, 5103 Möriken-Wildegg

Panau Immo AG
5105 Auenstein

Panoramastrasse 21
079 249 90 90

Haus 2: Erdgeschoss

1:100

742.H2.1201

ERSTELLT	01.12.17 kh	PLAN NR.	/z/d/742/wrk/H2.1201.NNF
ÜBERARB.	00.00.00 XX	DATUM PLOT	&date&
GEPRÜFT	00.00.00 XX	FORMAT	A4

FERTIG BODEN EG Haus 1 + 2 = ±0,00 = 384.35 m.ü.M

FIXPUNKT PP 2372 = 384.16 m.ü.M = -0.19 bezogen auf ±0.00

Copyright - Der vorliegende Plan darf ohne Genehmigung der Stadler Architekten AG nicht kopiert oder als Ausschreibungsgrundlage verwendet werden.
(vgl. Art 5 des Bundesgesetzes gegen unlauteren Wettbewerb (UWG))

CK.FA	CK.FERTIG BODEN	CK.FA	CK.FERTIG FENSTERBANK	XST	KUNSTSTEINFENSTERBANK
CK.RA	CK.RÜHER RÜGEN	CK.RA	CK.RÜHE BRÜSTUNG	MFR	METALLFENSTERBANK
UK.DI	UK.BEUCHE	CK.SW	CK.FERTIG SCHWELLE	GRS	GANZMETALLTÜR
UK.ST	UK.RÜHER STUJZ	RS	BEIUNSTUJZ	RAF	RAFFLAMELLENTÜR
UK.DA	UK.RÜHE DÄMPUNG	ST5	STAHLSCHWELBE	DAW	DACHWASSER
UK.GL	UK.FERTIG PLENDE	HMF	HALZMETALLFENSTER	RSW	REIUNGSCHWELLE

	STAHLBETON		MAGERBETON
	RAACKSTEIN		KALKSANDSTEIN
	DÄMMUNG WEICH		DÄMMUNG HART
	HOLZWERKSTOFF		HOLZ MASSIV
	NATURSTEIN		FUNDAMENT

Ⓛ - INNEPFLANZSTUKE -> GETREIBENSICHE
Ⓜ - ELEKTROANWISERSTUKE -> HEINE GETREIBENSICHE


FENSTER WERDEN GEMESSEN AN UK FERTIG FENSTERBANK BIS UK RÜHER STUJZ.
TÜREN WERDEN GEMESSEN AN CK HÖHEREM KODEN RESH; SCHWELLE BIS UK RÜHER STUJZ.

DURCHGEHENDE DILATATIONEN UND GLEITLAGER GEMÄSS INGENIEUR.

SÄMTLICHE MASSE SIND VOM UNTERNEHMER AUF EIGENE VERANTWORTUNG ZU ÜBERPRÜFEN, RESP.
AM RAU ZU NEHMEN. ALLFÄLLIGE UNSTIMMIGKEITEN SIND MIT DER RAULEITUNG UMGEHEND ARZUKLÄREN.



DATUM	ÄNDERUNGEN	GEZ.
00.00.00	X	XX

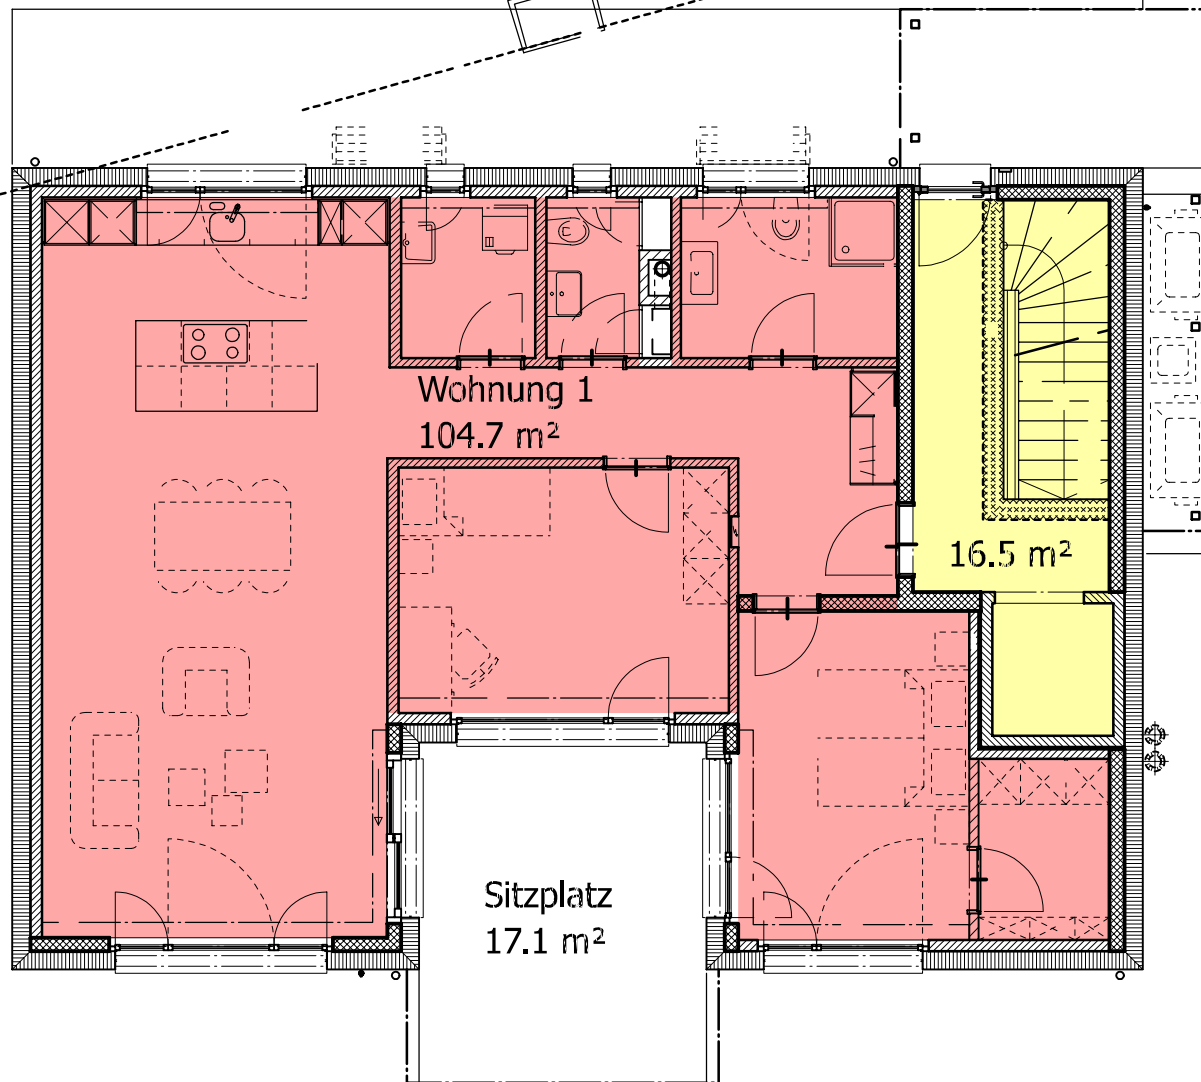

Neubau Mehrfamilienhäuser, Parzelle 303
Unteräschstrasse, 5103 Möriken-Wildegg

Panau Immo AG
5105 Auenstein

Panoramastrasse 21
079 249 90 90

Haus 2: Obergeschoss

1:100

742.H2.1202

ERSTELLT	01.12.17 kh	PLAN NR.	/z/d/742/wrk/H2.1202.NNF
ÜBERARB.	00.00.00 XX	DATUM PLOT	&date&
GEPRÜFT	00.00.00 XX	FORMAT	A4

FERTIG BODEN EG Haus 1 + 2 = ±0,00 = 384.35 m.ü.M

FIXPUNKT PP 2372 = 384.16 m.ü.M = -0.19 bezogen auf ±0.00

Copyright - Der vorliegende Plan darf ohne Genehmigung der Stadler Architekten AG nicht kopiert oder als Ausschreibungsunterlage verwendet werden.
(vgl. Art 5 des Bundesgesetzes gegen unlauteren Wettbewerb (LWVG))

CK.FA	CK.FERTIG KODEN	CK.FA	CK.FERTIG FENSTERBANK	XST	KUNSTSTEINFENSTERBANK
CK.RA	CK.RÜHER KODEN	CK.RA	CK.RÜHER BRÜSTUNG	MFR	METALLFENSTERBANK
FK.DI	FK.BEUCHE	CK.SW	CK.FERTIG SCHWELLE	GRS	GANZHEITLICHE
UK.ST	UK.RÜHER STUJZ	RS	BEIUNSTUJZ	RAF	RAUFKLEBLENNTURE
UK.DA	UK.RÜHE DÄMPUNG	ST5	STAHLSCHUJZ	DAW	DACHWASSER
UK.GL	UK.FERTIG PLENDE	HMF	HALZMETALLFENSTER	RSW	REIUNGSCHWELLE

	STAHLBETON		MAGERBETON
	RAACKSTEIN		KALKSANDSTEIN
	DÄMMUNG WEICH		DÄMMUNG HART
	HOLZWERKSTOFF		HOLZ MASSIV
	NATURSTEIN		FUNDAMENT

① - MITTEL PUNKT STUKE -> GEWÜBRENSICHE
② - ELEKTRO-ANWISER STUKE -> HEINE GEWÜBRENSICHE


FENSTER WERDEN GEMESSEN AN UK FERTIG FENSTERBANK BIS UK RÜHER STUJZ.
TÜREN WERDEN GEMESSEN AN CK HÖHEREM KODEN RESH; SCHWELLE BIS UK RÜHER STUJZ.

DURCHGEHENDE DILATATIONEN UND GLEITLAGER GEMÄSS INGENIEUR.

SÄMTLICHE MASSE SIND VOM UNTERNEHMER AUF EIGENE VERANTWORTUNG ZU ÜBERPRÜFEN, RESP.
AM RAU ZU NEHMEN. ALLFÄLLIGE UNSTIMMIGKEITEN SIND MIT DER RAULEITUNG UMGEHEND ANZUKLÄREN.



DATUM	ÄNDERUNGEN	GEZ.
00.00.00	X	XX

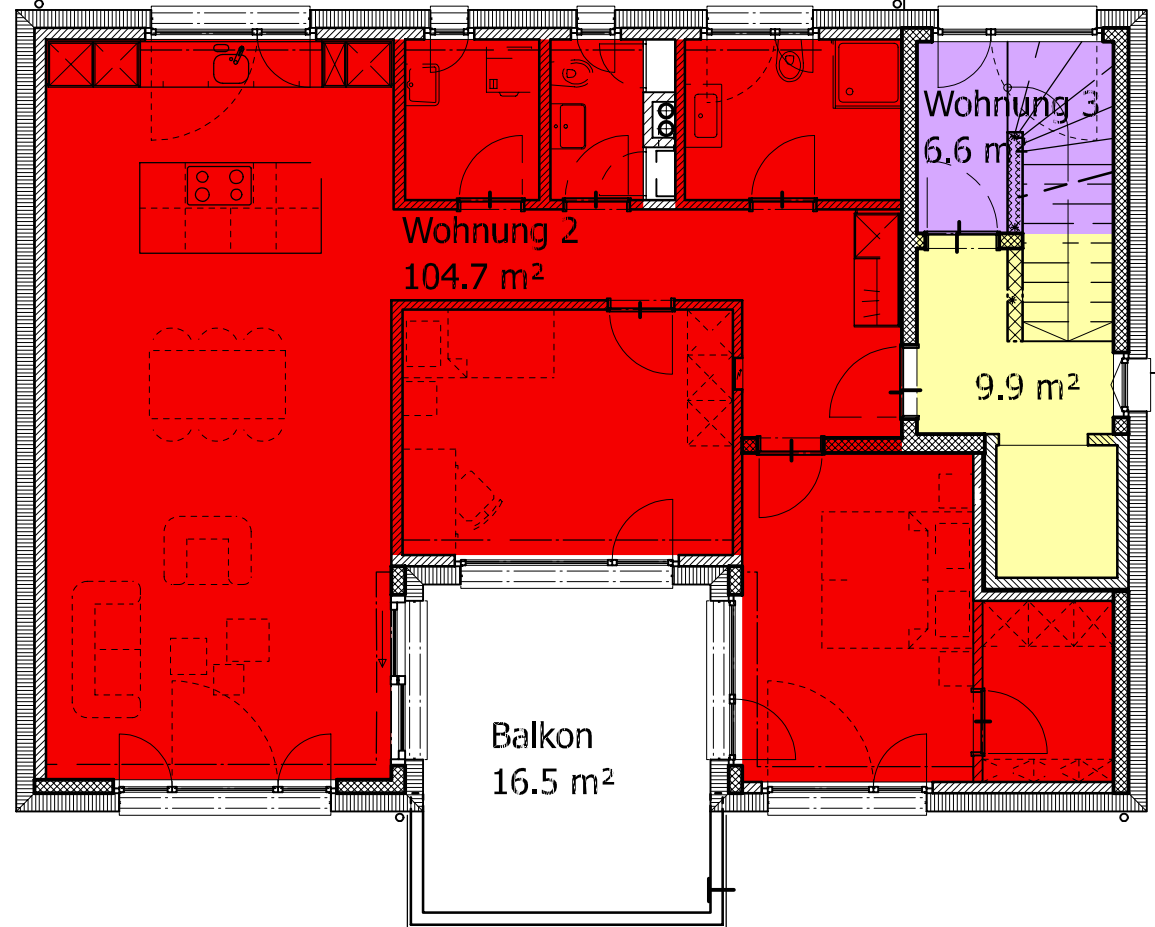

Neubau Mehrfamilienhäuser, Parzelle 303
 Unteräschstrasse, 5103 Mörigen-Wildegg

Panau Immo AG
 5105 Auenstein

Panoramastrasse 21
 079 249 90 90

Haus 2: Dachgeschoss 1:100

742.H2.1203	ERSTELLT	01.12.17 kh	PLAN NR.	/z/d/742/wrk/H2.1203.NNF
	ÜBERARB.	00.00.00 XX	DATUM PLOT	8ofoto&
	GEPRÜFT	00.00.00 XX	FORMAT	A3

FERTIG BODEN EG Haus 1 + 2 = ±0.00 = 384.35 m.ü.M

FIXPUNKT PP 2372 = 384.16 m.ü.M = -0.19 bezogen auf ±0.00

Copyright - Der vorliegende Plan darf ohne Genehmigung der Stadler Architekten AG nicht, kopiert oder als Ausschreibungunterlagen verwendet werden.
 (vgl. Art 5 des Bundesgesetzes gegen unlauteren Wettbewerb (UWG))

OK.FB OK FERTIG BODEN	OK.FR OK FERTIG FENSTERBANK	KST KUNSTSTEINFENSTERBANK	STAHLEITUN	MAGERREITUN
OK.FR OK ROHER BODEN	OK.FR OK ROHE PRELUSTUNG	MFR METALLEFENSTERBANK	MACKSTEIN	KALKSANDSTEIN
OK.Z OK DECKE	OK.FW OK FERTIG SCHWELLE	OKS GÄNDEMETALLEITUNG	DÄMMUNG WEICH	DÄMMUNG HART
OK.ST OK ROHER STURZ	RS REIFENREISE	RAF RAUFAMBLEITUNG	HOLZWERKSTOFF	HOLZ MASSIV
OK.ZA OK ROHE DÄMPFUNG	STS STAHLSTURZ	EW WÄRMWÄHRER	NATURSTEIN	FUNDAMENT
OK.ZL OK FERTIG KLEINDE	HWF HOLZWEITLUFENFESTER	HW WEITLUFENWELLE		

Ⓚ = BARREL FÜR STUFE -> GETRIEBENSICHE
 Ⓛ = ELEKTROKABEL STUFE -> KEINE GETRIEBENSICHE

FENSTER WERDEN GEMESSEN AN OK FERTIG FENSTERBANK (RS UK ROHER STURZ,
 TÜREN WERDEN GEMESSEN AN OK HÖHEREM BODEN RES: SCHWELLE RIS UK ROHER STURZ.

DÜRRGEGEHENDE DILATATIONEN UND GLEITLAGER: GEMÄSS INGENIEUR.

SÄMTLICHE MASSE SIND VOM UNTERNEHMER AUF EIGENE VERANTWORTUNG ZU ÜBERPRÜFEN, RES:
 AM RAU ZU NEHMEN. ALLFÄLLIGE UNSTIMMIGKEITEN SIND MIT DER BAULEITUNG UMGEHEND ANZUKLÄREN.



DATUM	ÄNDERUNGEN	GEZ.
00.00.00	X	XX

