


Echelle: **1:20 (A3)**


MAGENTA Home Design SA Chemin de Mongevon 2 1023 Crissier Tél: 0848 308 308 E-Mail: info@magenta.ch	Projet	**22717-2/1 Cuisine - Copie de 22717/4 Offre Prix Net Quartz**		Veneta Cucine®
	Client	**Projeco Générale SA - Impasse des Terreaux 16, 1632 Riaz**		
	Vendeur		Imprimé	**02.09.2025**

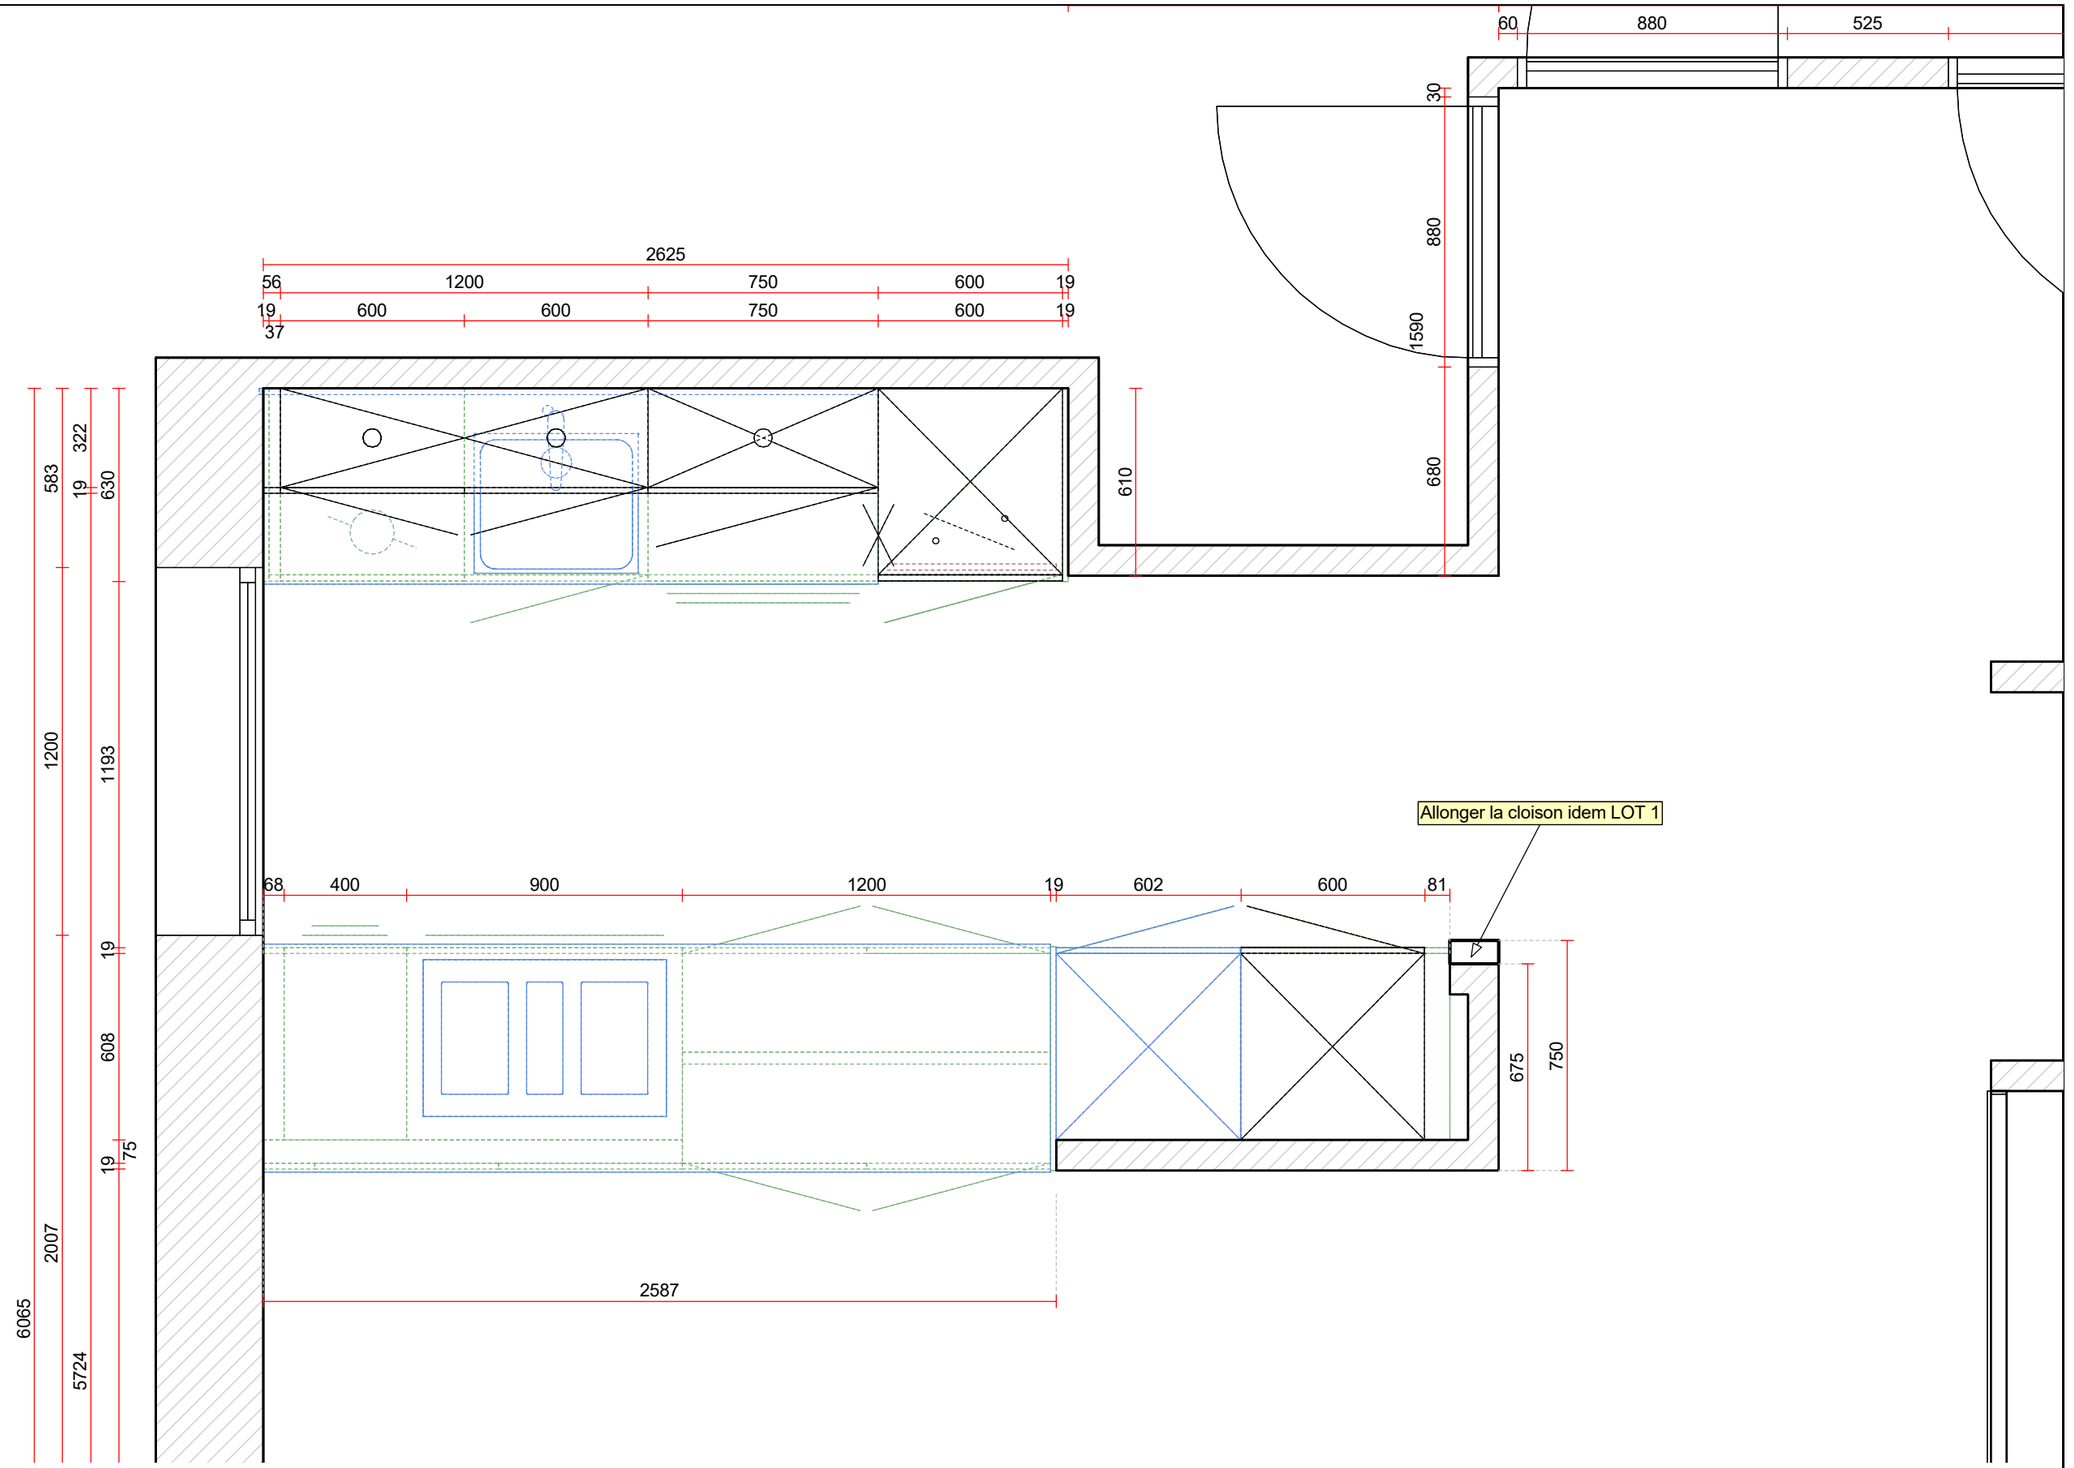

MAGENTA Home Design SA
Chemin de Mongevon 2
1023 Crissier
Tél: 0848 308 308
E-Mail: info@magenta.ch


Projet	**22717-2/1 Cuisine - Copie de 22717/4 Offre Prix Net Quartz**		
Client	**Projeco Générale SA - Impasse des Terreaux 16, 1632 Riaz**		
Vendeur		Imprimé	**02.09.2025**

Veneta Cucine

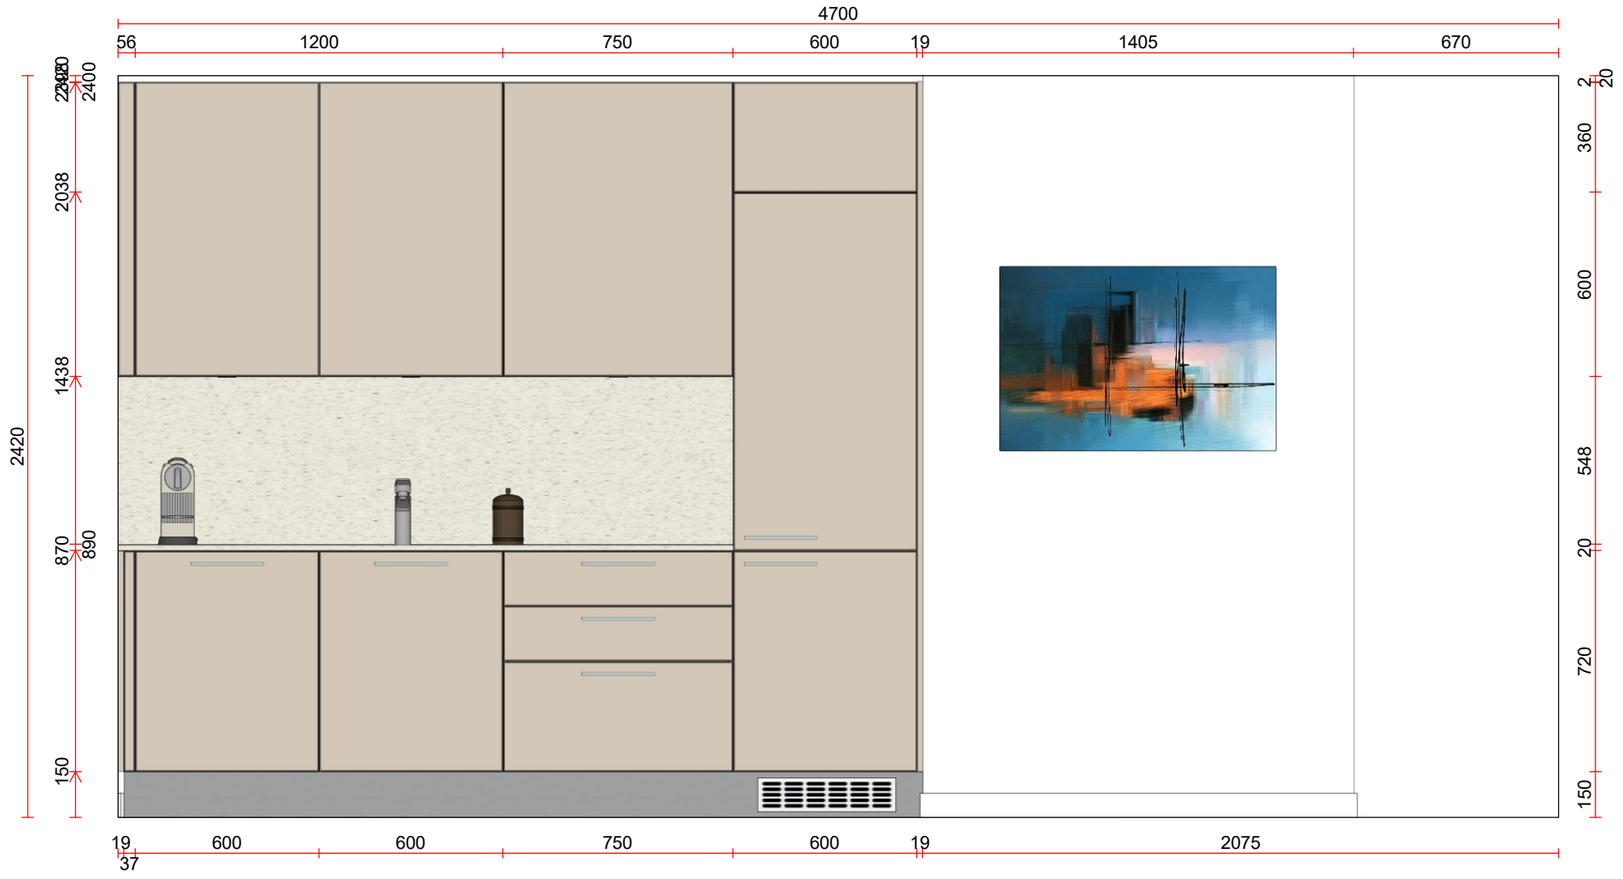


Echelle: **1:20 (A3)**

MAGENTA Home Design SA Chemin de Mongevon 2 1023 Crissier Tél: 0848 308 308 E-Mail: info@magenta.ch	Projet	**22717-2/1 Cuisine - Copie de 22717/4 Offre Prix Net Quartz**		Veneta Cucine
	Client	**Projeco Générale SA - Impasse des Terreaux 16, 1632 Riaz**		
	Vendeur		Imprimé	**02.09.2025**

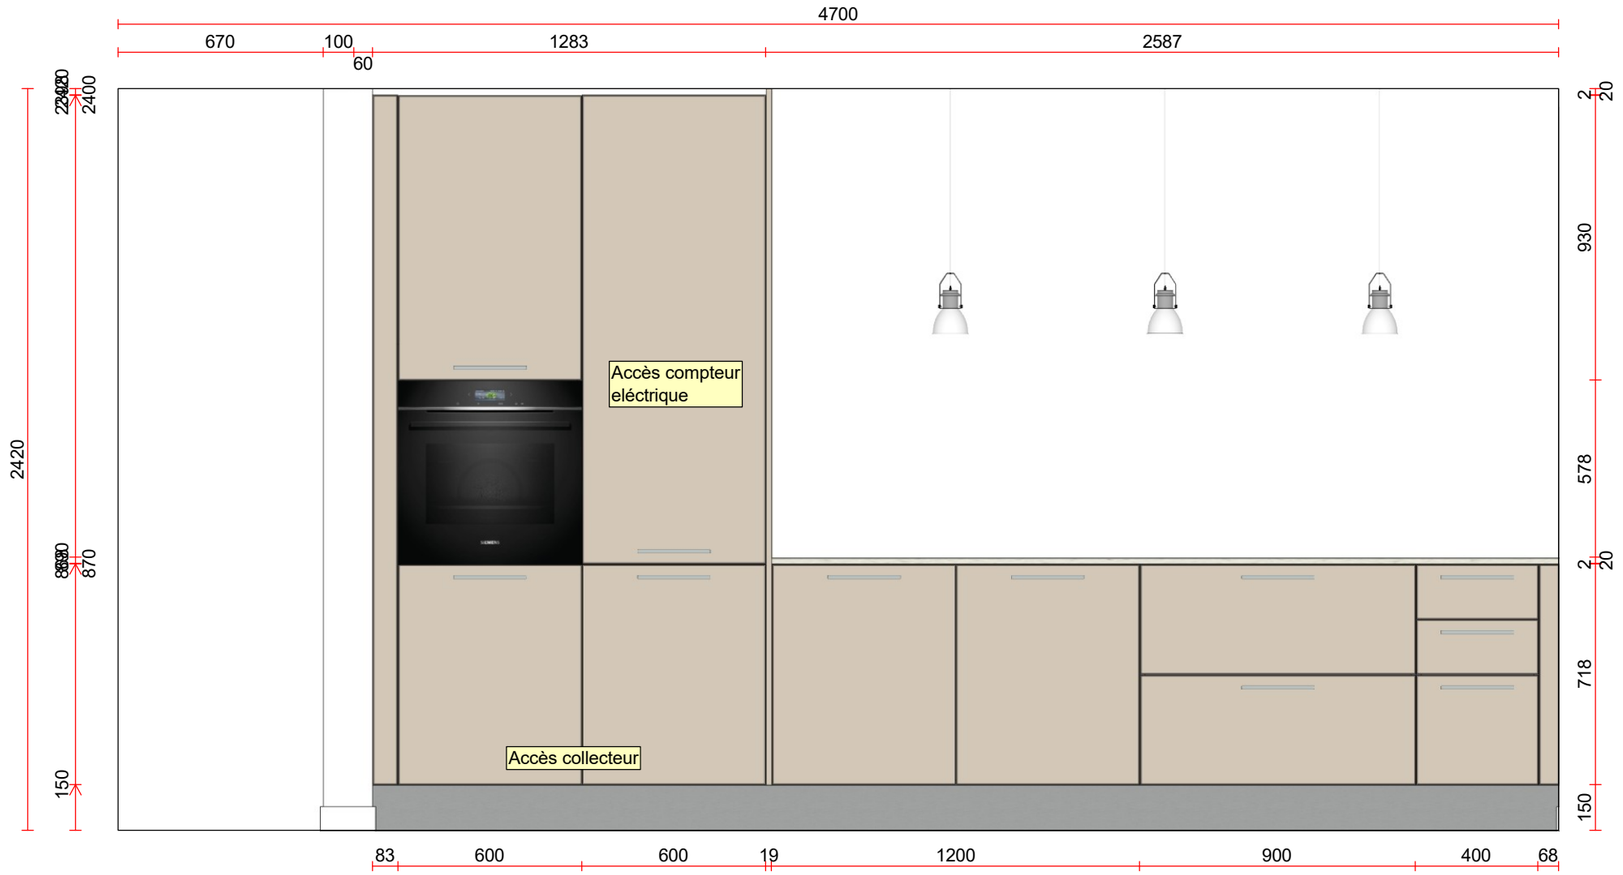

Echelle: **1:20 (A3)**

MAGENTA Home Design SA Chemin de Mongevon 2 1023 Crissier Tél: 0848 308 308 E-Mail: info@magenta.ch	Projet	**22717-2/1 Cuisine - Copie de 22717/4 Offre Prix Net Quartz**		Veneta Cucine
	Client	**Projeco Générale SA - Impasse des Terreaux 16, 1632 Riaz**		
	Vendeur		Imprimé	**02.09.2025**

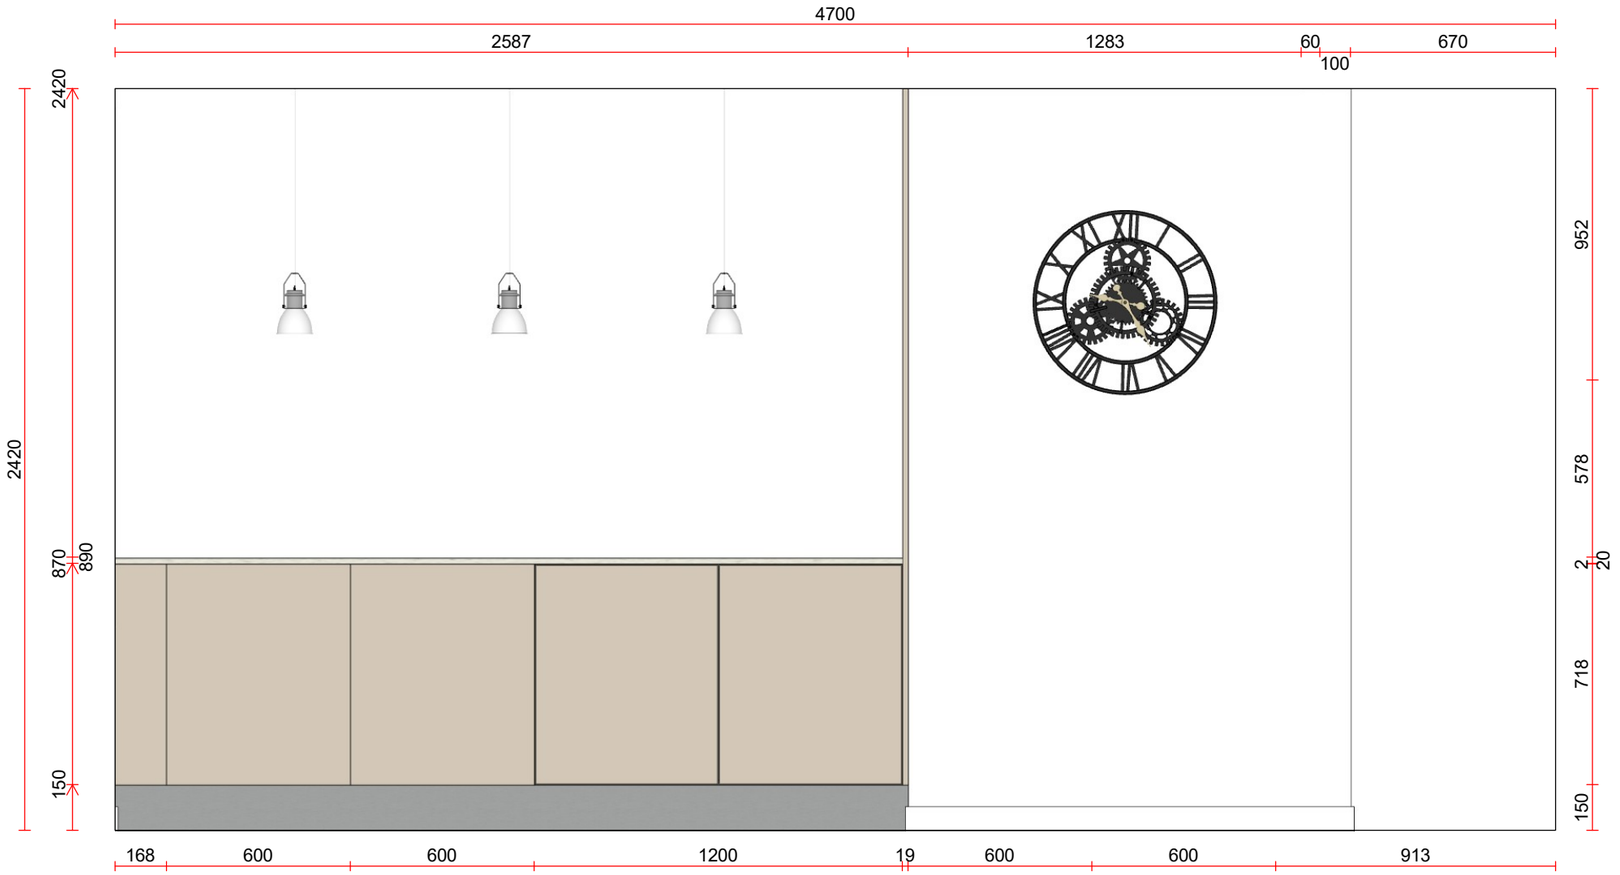

Echelle: **1:20 (A3)**

MAGENTA Home Design SA Chemin de Mongevon 2 1023 Crissier Tél: 0848 308 308 E-Mail: info@magenta.ch	Projet	**22717-2/1 Cuisine - Copie de 22717/4 Offre Prix Net Quartz**		Veneta Cucine
	Client	**Projeco Générale SA - Impasse des Terreaux 16, 1632 Riaz**		
	Vendeur		Imprimé **02.09.2025**	