
TOITURE :
TUILES FLAMANDES
LATTAGE 27/35cm
CONTRE-LATTAGE 27/35cm
SOUS-TOITURE GEA
CHEVRONS 8/16cm

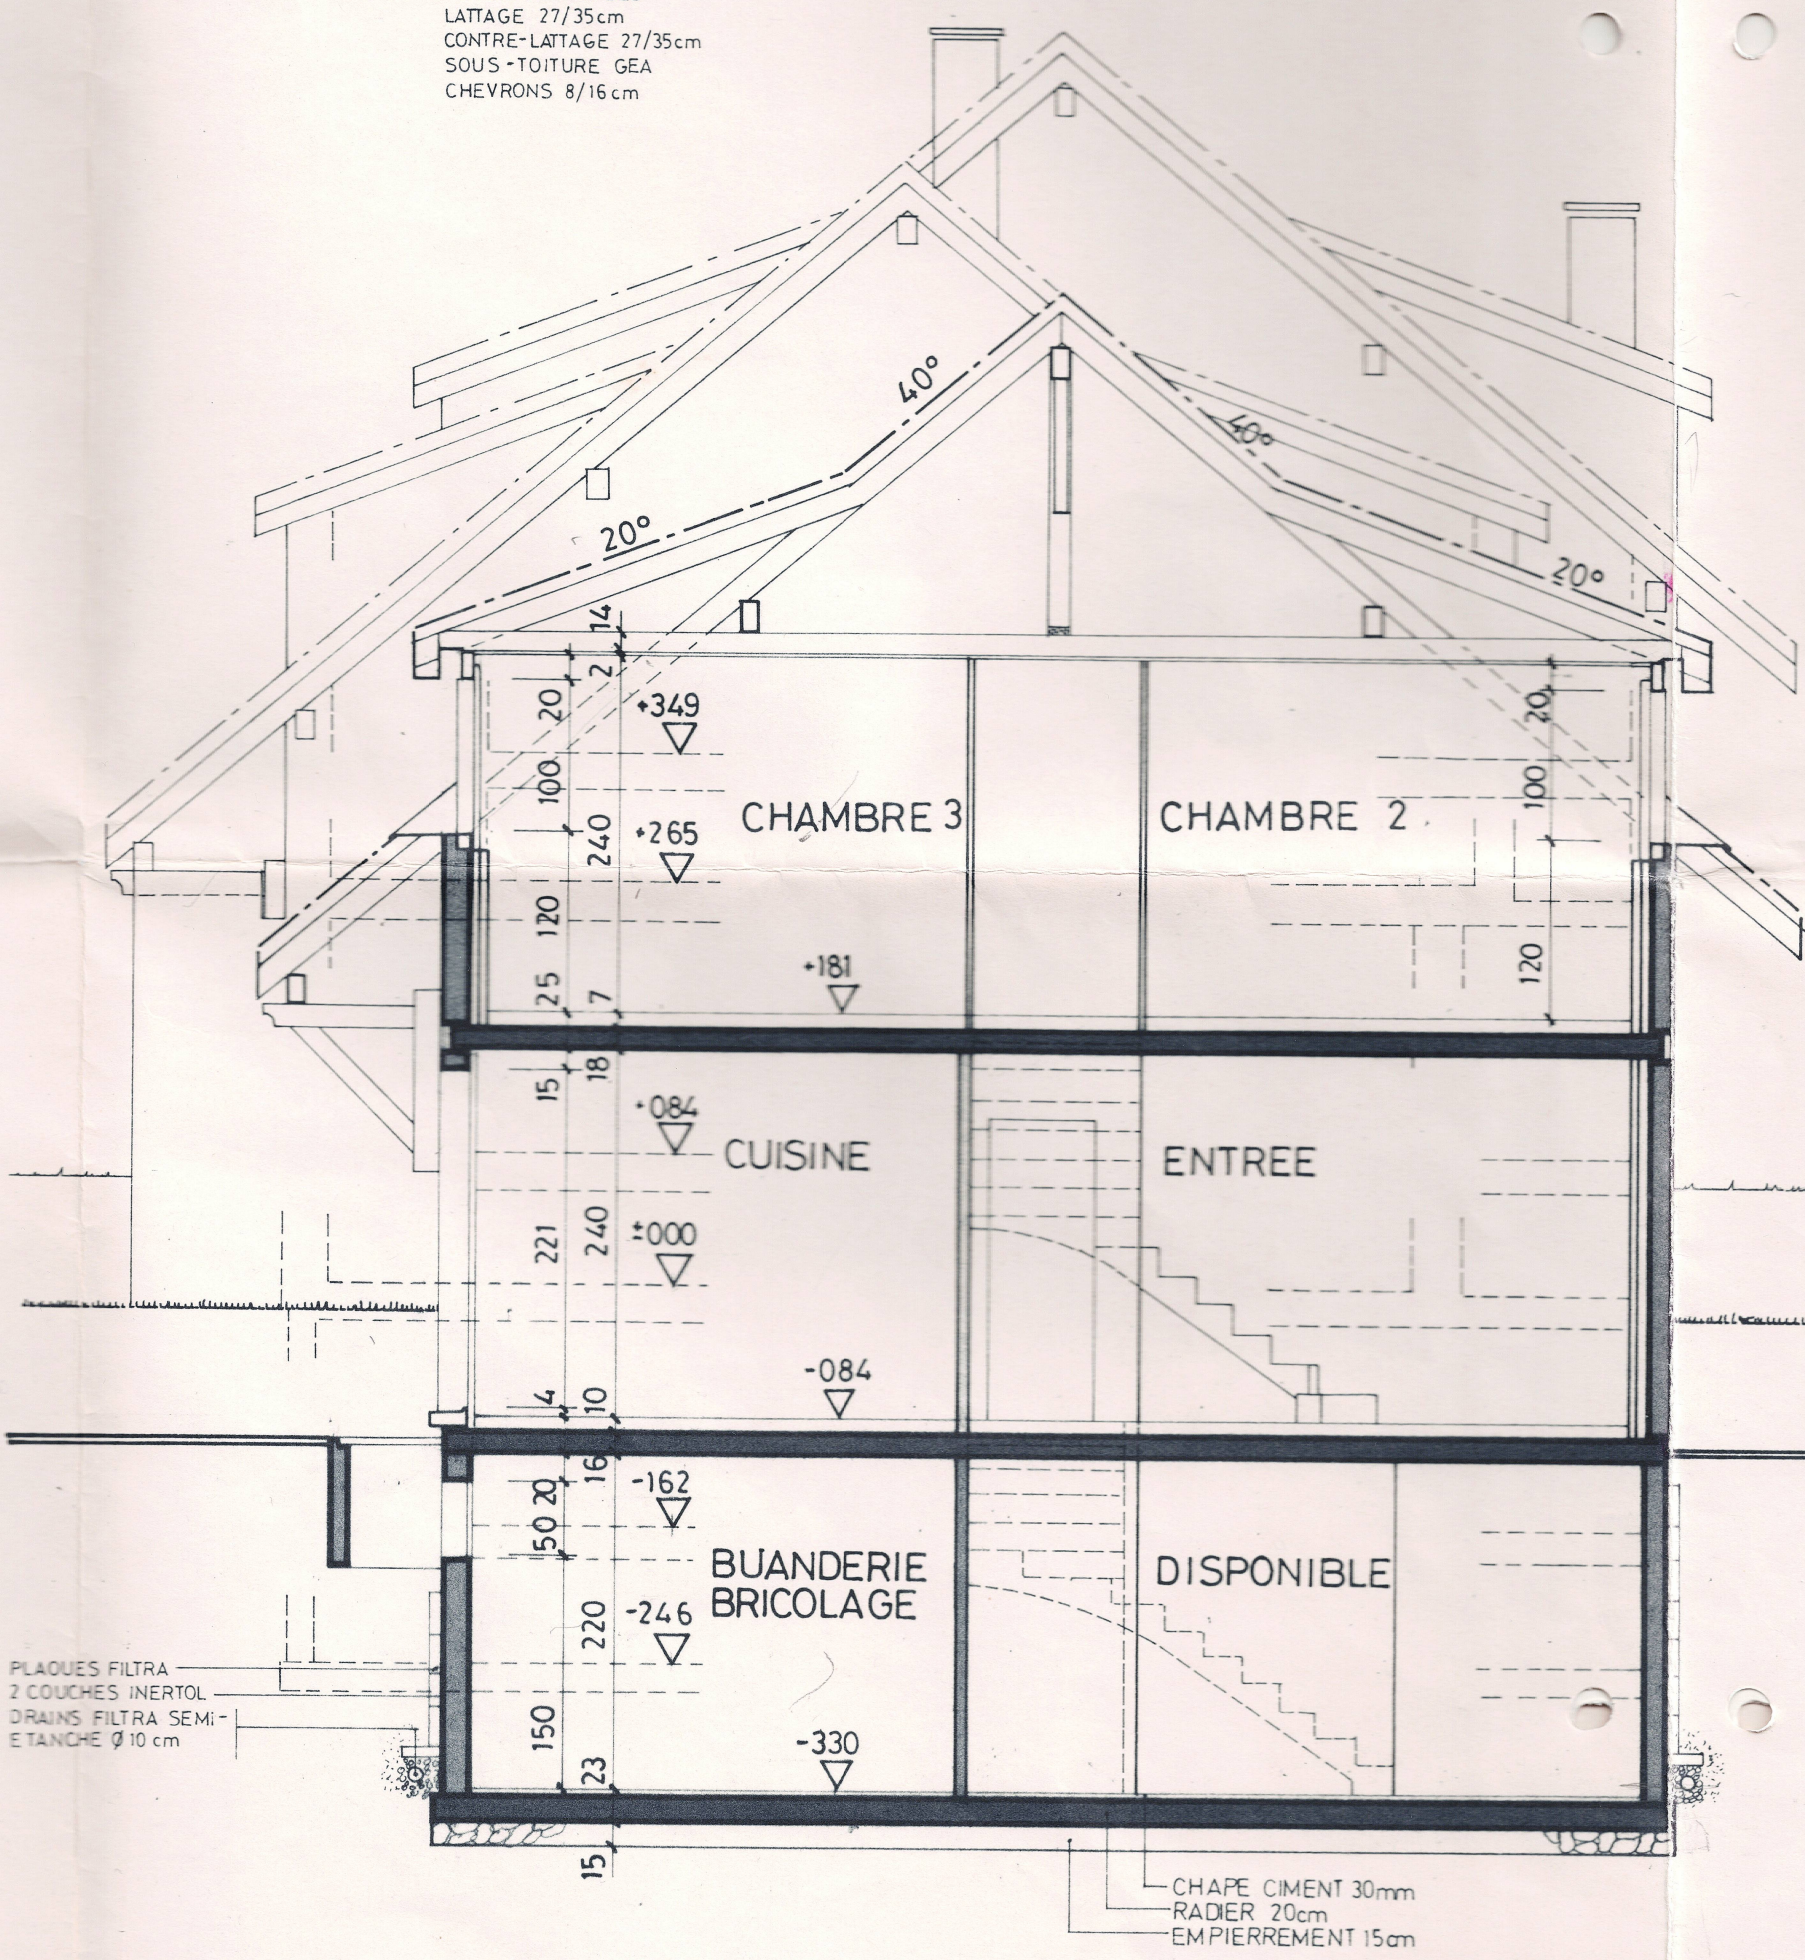

P. FAITIERE +633
P. INTERMED. +457
COUVERTE +401
TABLETTE +301
S. FINI +181
S. FINI -084
TERRAIN -099
S. FINI -330
F. RADIER -353
F. FOUILLE -368

COUPE A-A

